



პკ 3+00

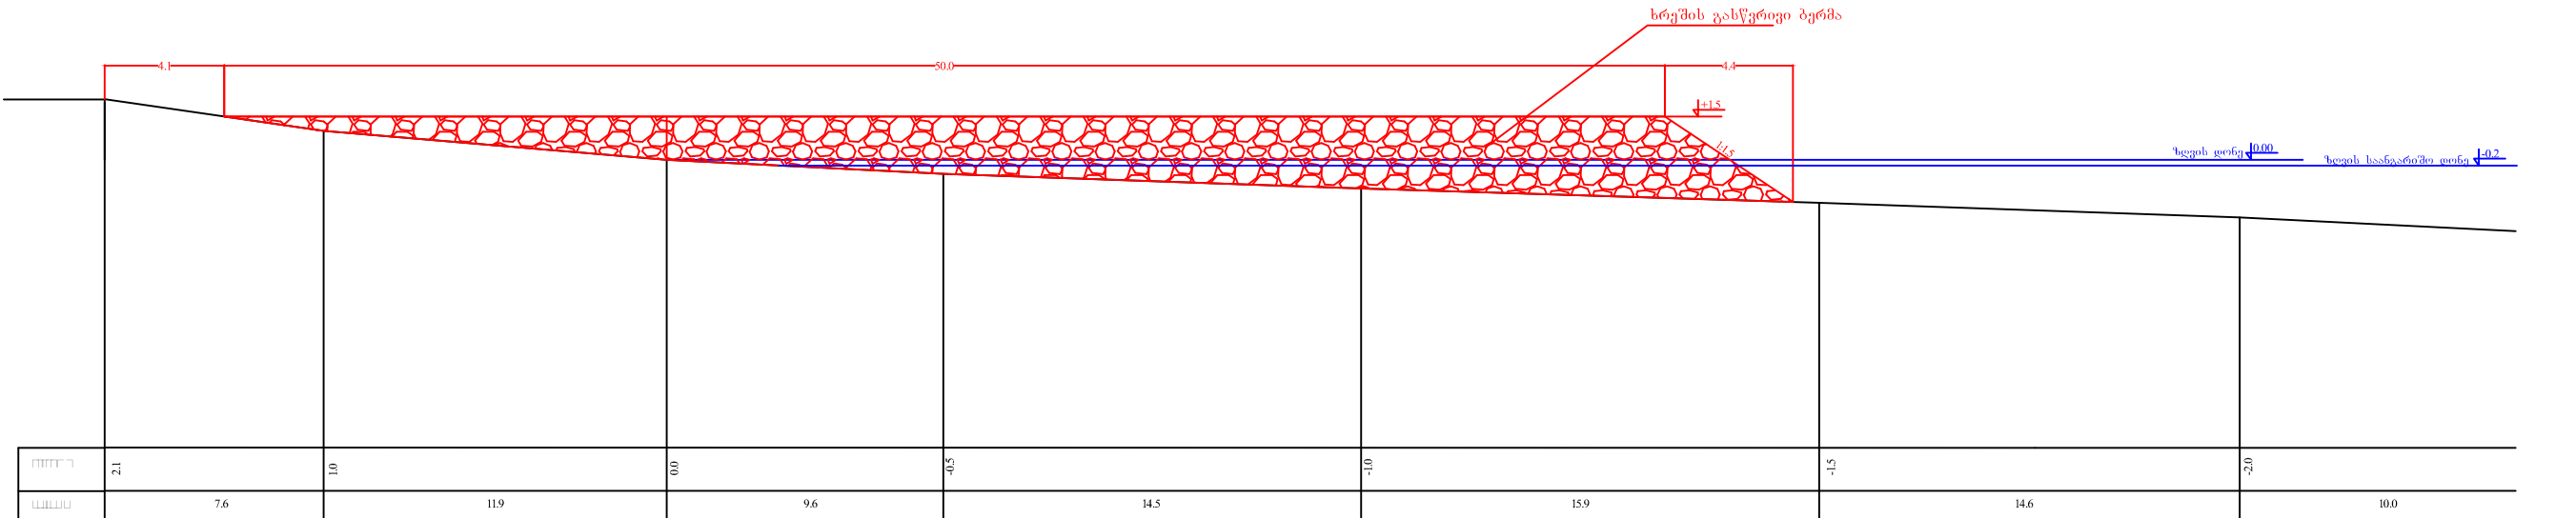

პკ 3+50

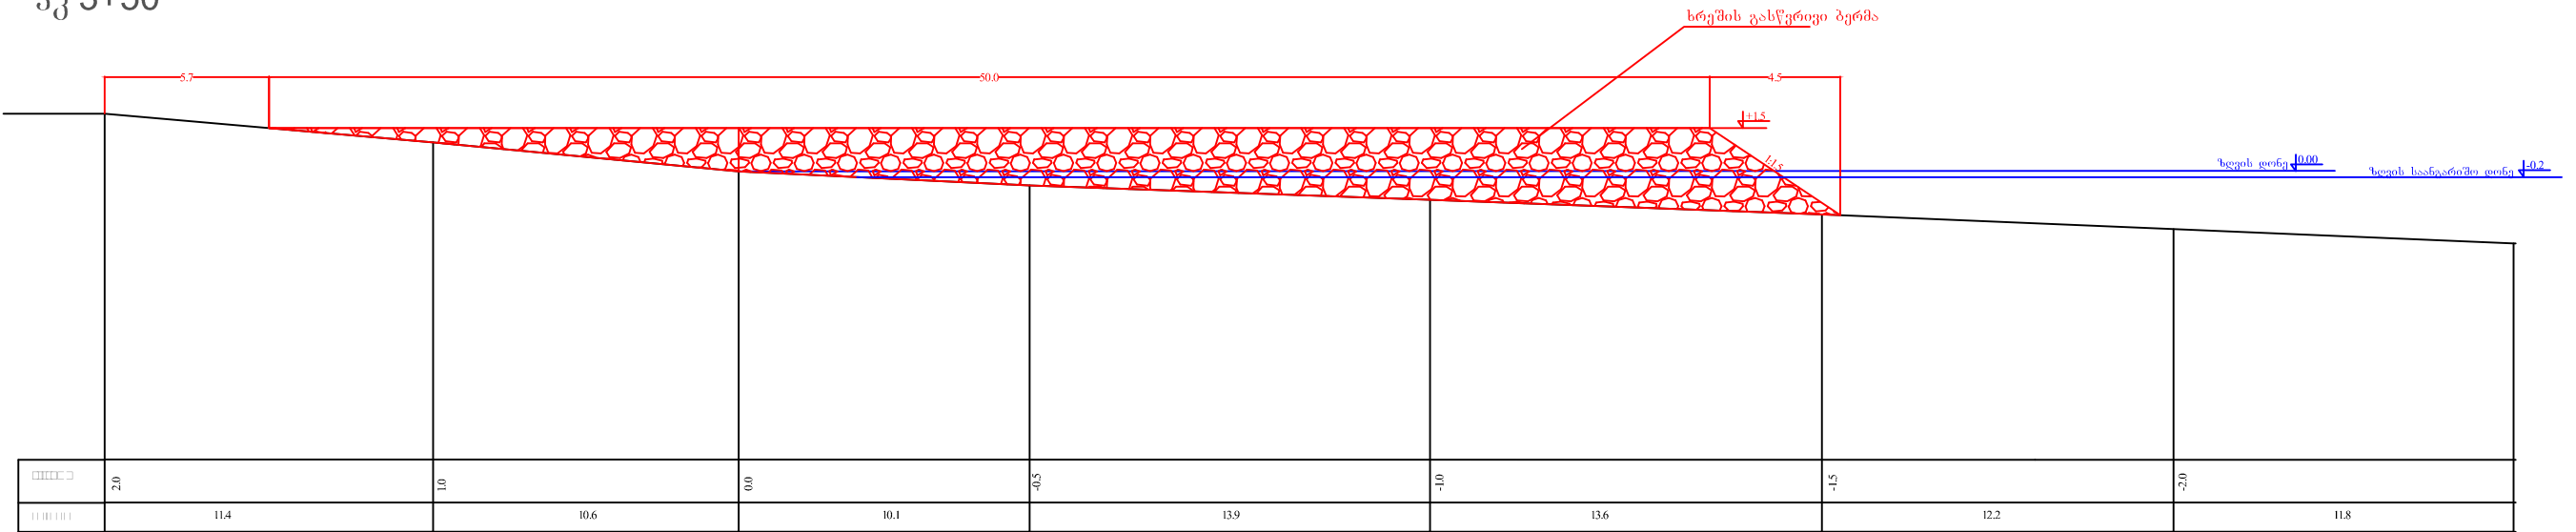

პკ 4+00

				გრიგოლეთის ზღვის სანაპირო ზოლში 1კმ სიგრძის ნაპირდაცვისა და ნაპირადგენითიდროებითი პრევენციული ღონისძიებების სამუშაოების პროექტი			
				ნაგებობის განივი კვეთები პკ 3+00 - პკ 4+00 მ. 1:250	სტადია	ფურცელი	ფურც-ბი
პრ.მთ.ინჟინერი	ვ.ბალუმოვა				მ.პ.		
შეასრულა				შპს "ნაპირდაცვა"			
შეასრულა	თ.ავალიანი						
შეამოწმა							