



პ. 7+50

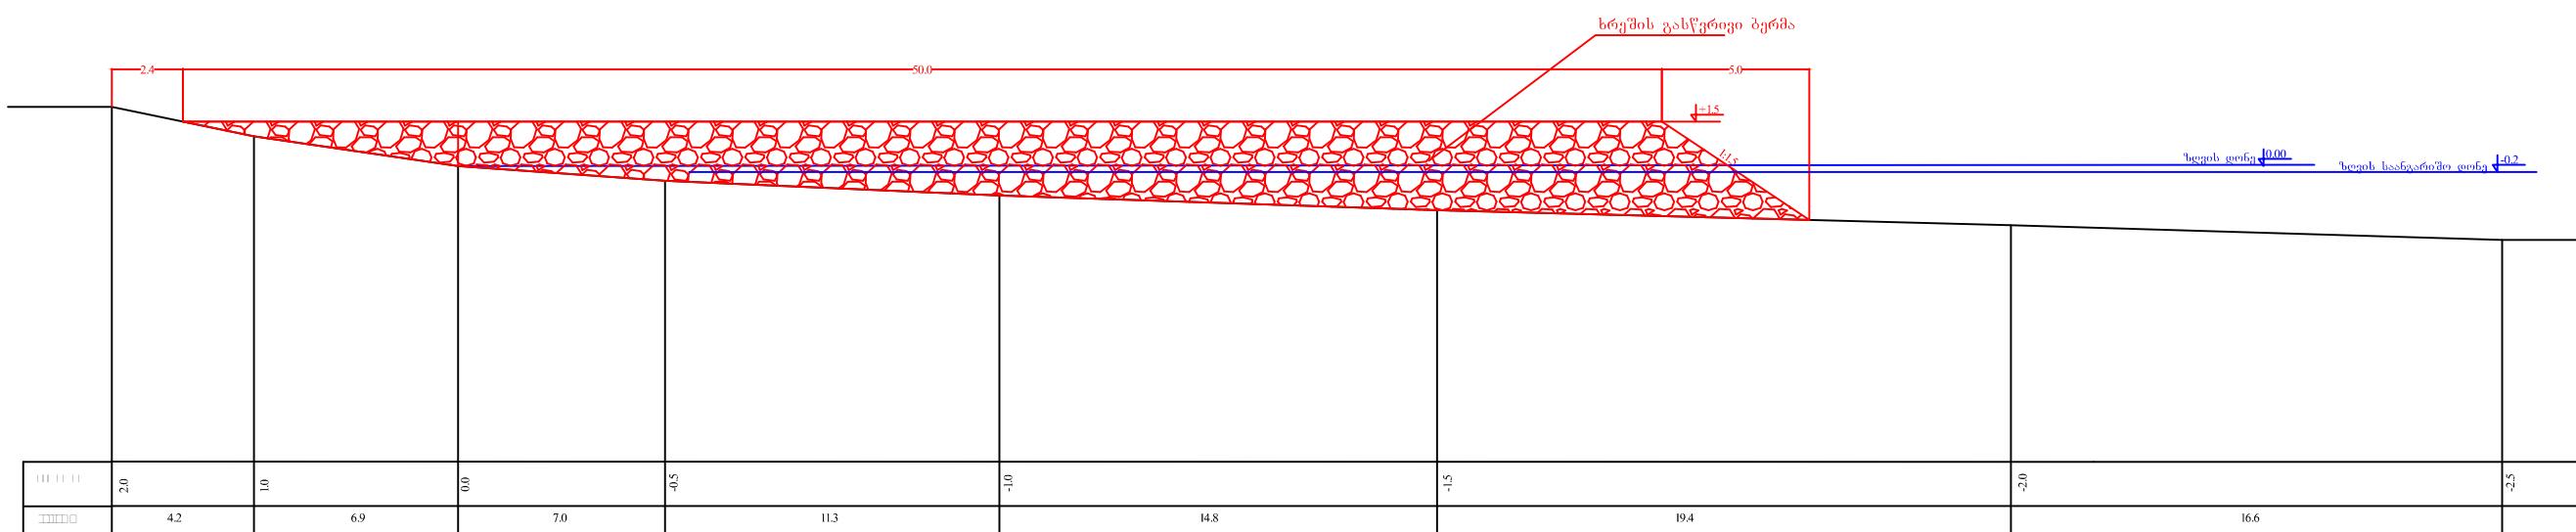

პ. 8+00

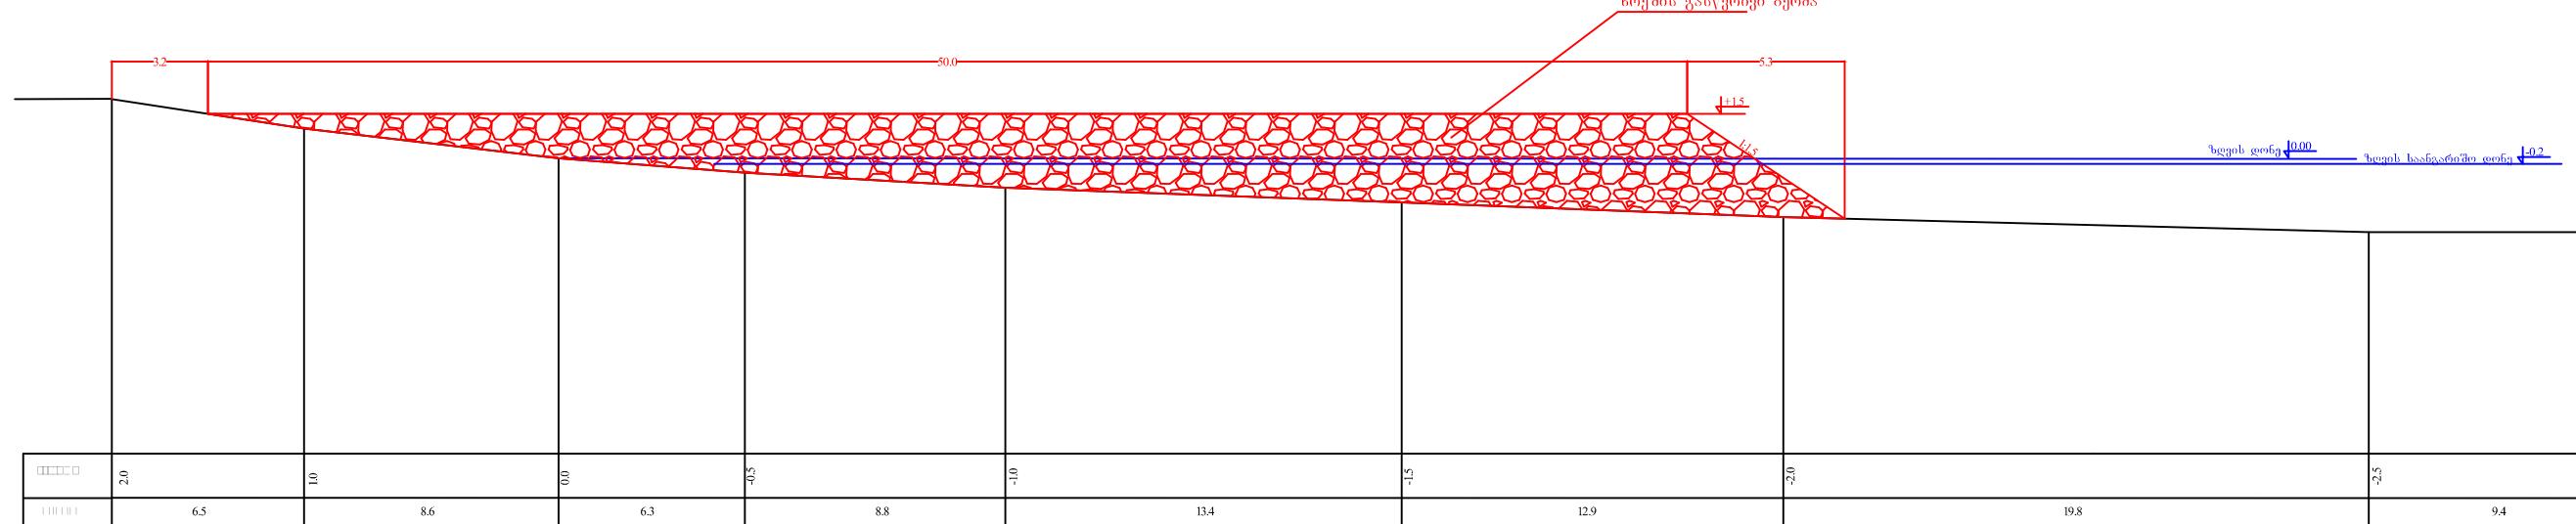

პ. 8+50

				გრიგოლეთის ზღვის სანაპირო ზოლში 1-ებ სიგრძის ნაპირდაცვისა და ნაპირაღლებნითიღებითი არეალის დაზღუდვის სამუშაოების პროექტი
პრ.მთ.ინ.ეინ.ერი	ვ.გალუშმოვა			ნაგებობის განვითარების სამსახურის ა. 7+50 - პ. 8+50 მ. 1:250
შეასრულა				სტადია
შეასრულა	თ.აგალიანი			ფურცელი
შეამოწმა				ფურცელი

შპს "ნაპირდაცვა"