
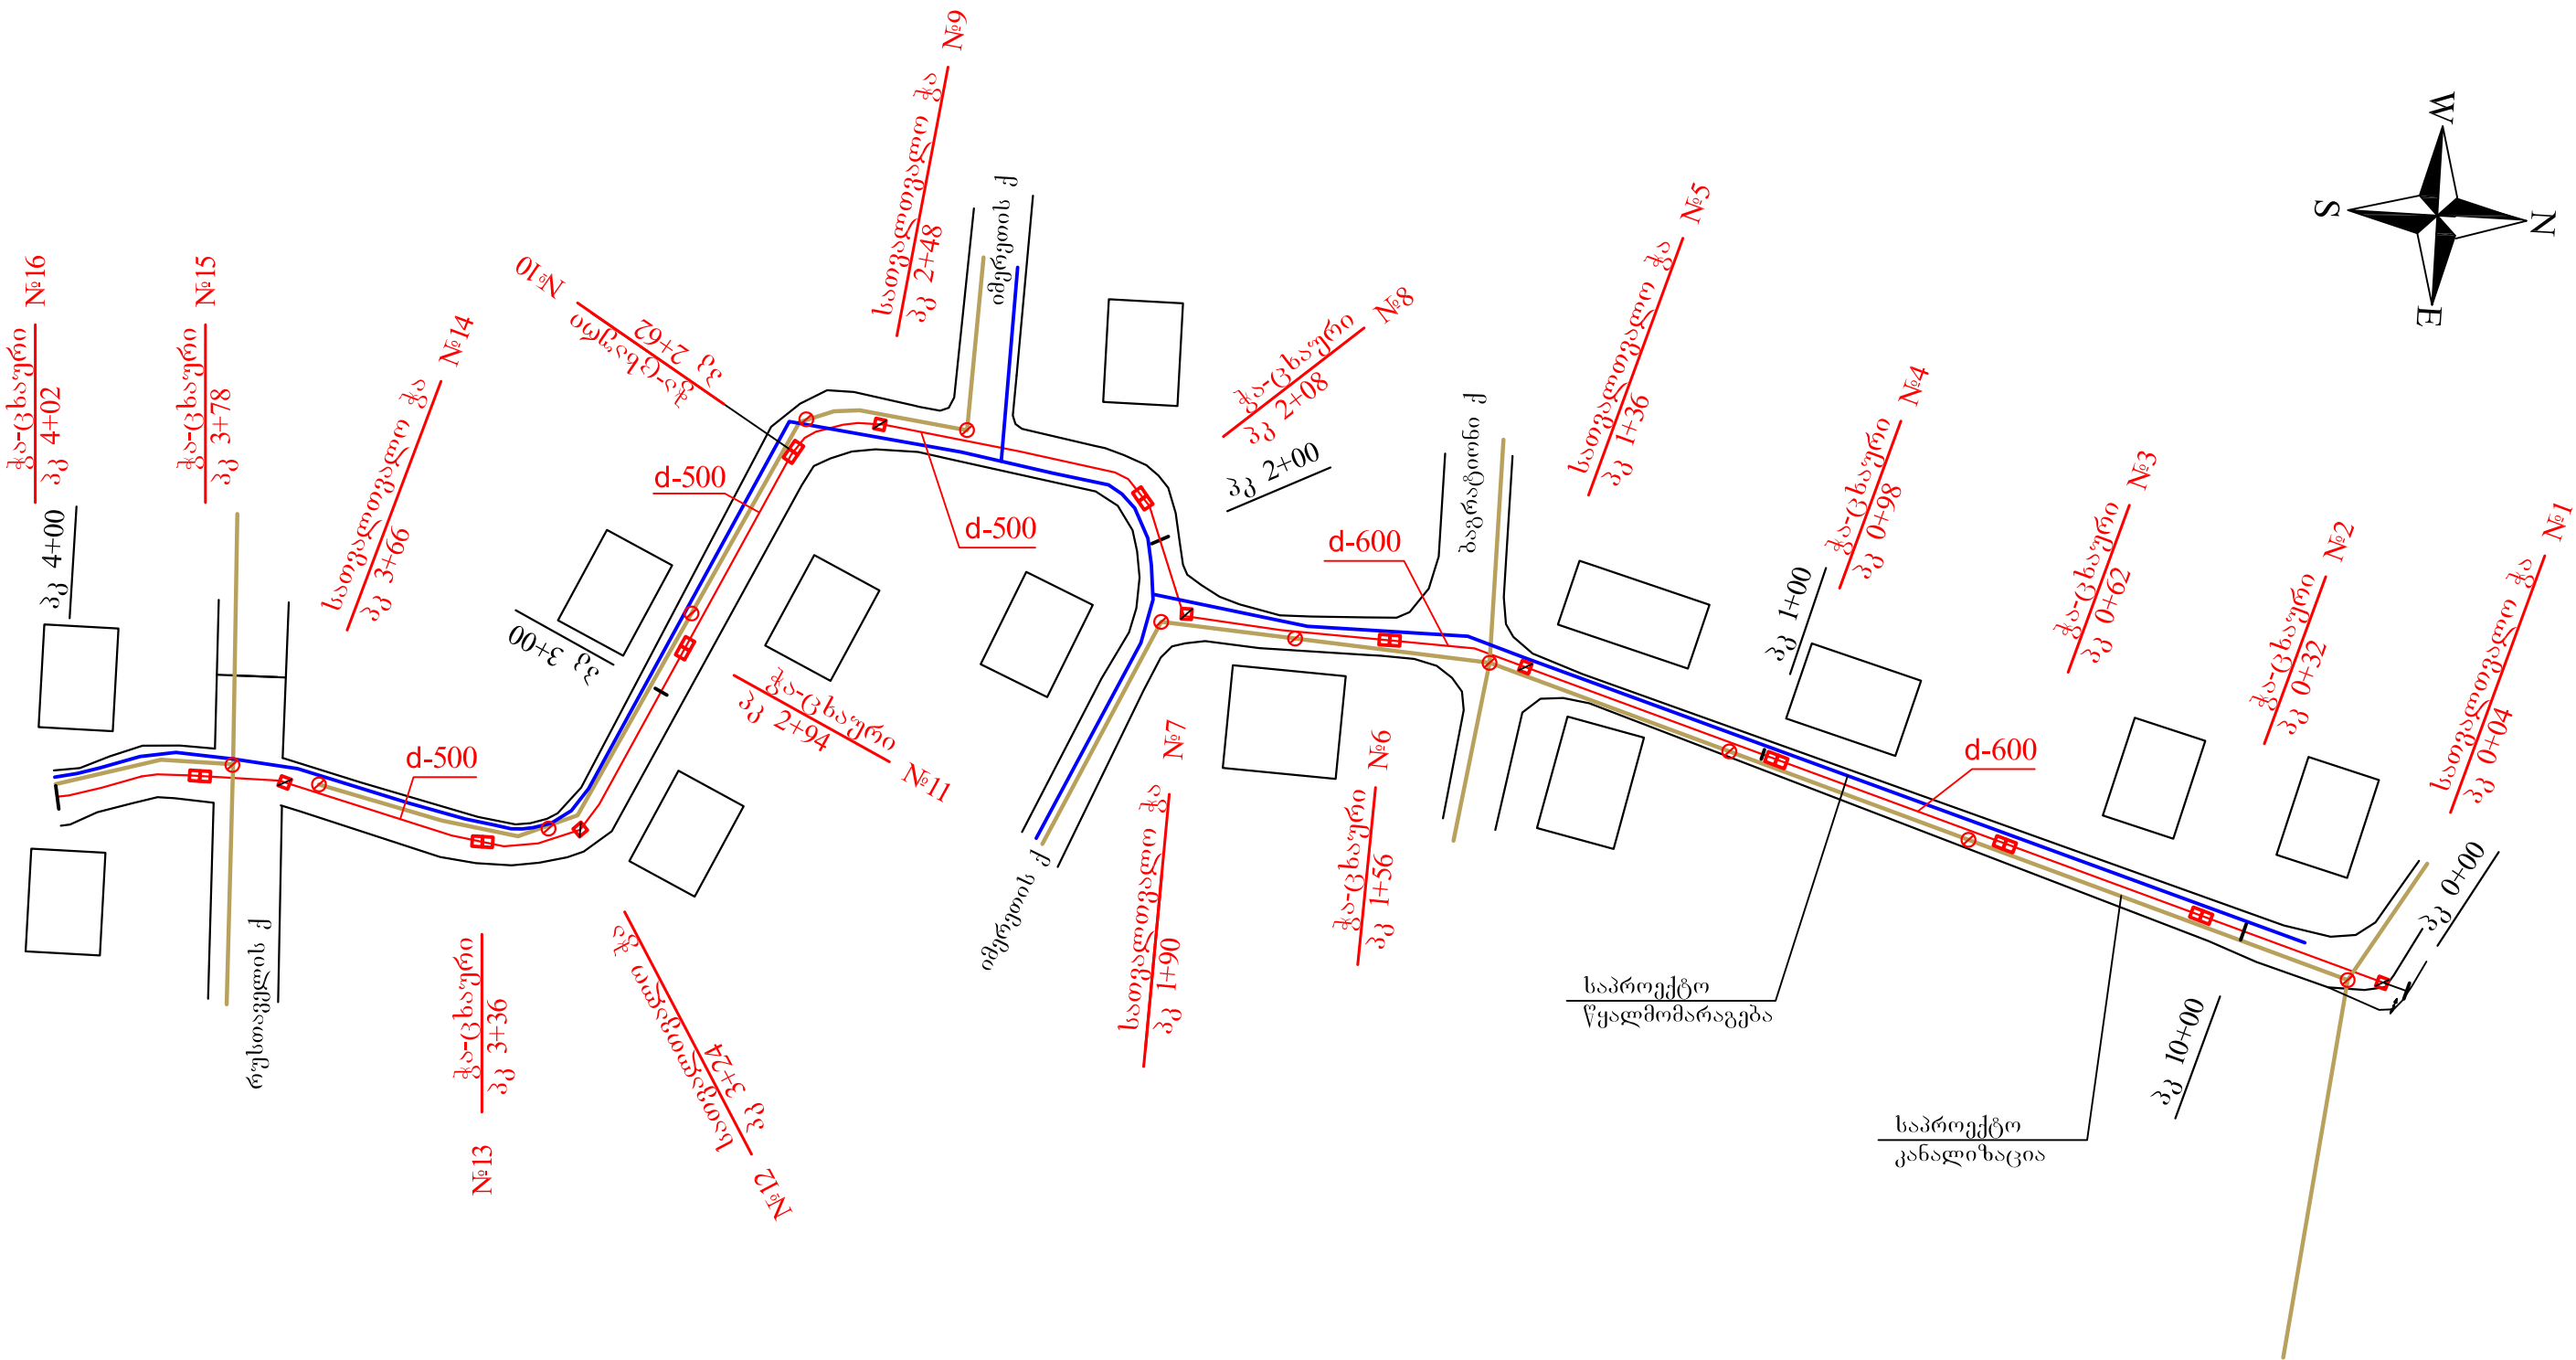


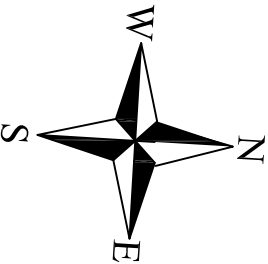

ქ. გოლნისში ლალო ასათიანის ქ. სანიღვრე არხის მოწყობა			
საპროექტო გეგმა პკ 0+00 - პკ 4+00	სტადია	ფ-ცელი	ფ-ცლები
	მ. პ.	3	3
	შპს „გლობალ ლდ პროექტი“		