ერისთავის ჩიხი №1 (ავტოსერვისის შენობა)

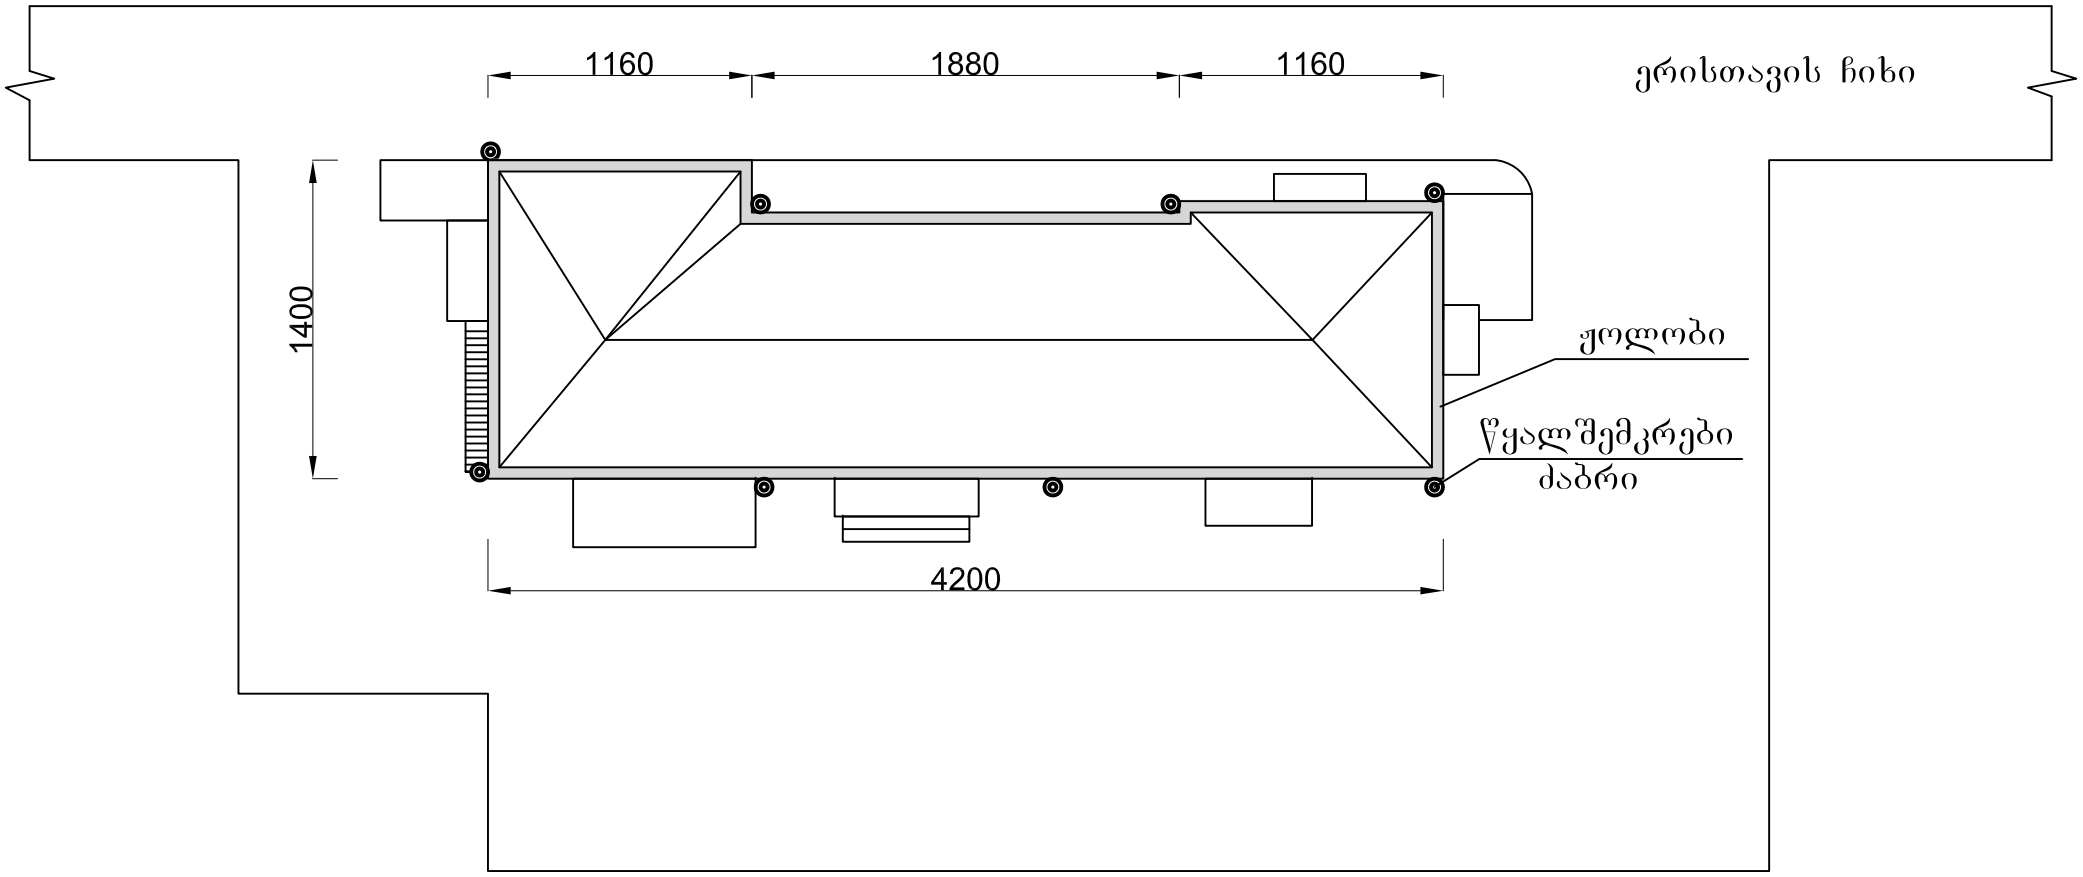

შენიშვნა:

1. სახურავის მთელ პერიმეტრზე მოეწყოს ჟოლობი
2. მოეწყოს წყალსაწრეტი ვერტიკალური მილები Ф-100

დირექტორი		ა. ჯაფარიძე	შ.პ.ს. "საქბინრემპროექტი"				
შეასრულა		ო. ჭიტაძე					
შეამოწმა		გ. აბესაძე	ქ.თბილისში, დიდუბის რ-ნი. ერისთავის ჩიხი №1 (ავტოსერვისის შენობა)				
			წყალშემკრები ჟოლობისა და წყალსაწრეტი მილების მოწყობა	სტად.	ფ.№	სულ.ფ	
				მ.პ.	ვდ-3	3	
			ესკიზური ნახაზი	დაკვე	ინვ.№	თარიღი	
						2014	