სამოსის ტიპი (ჭრილი 1-1)

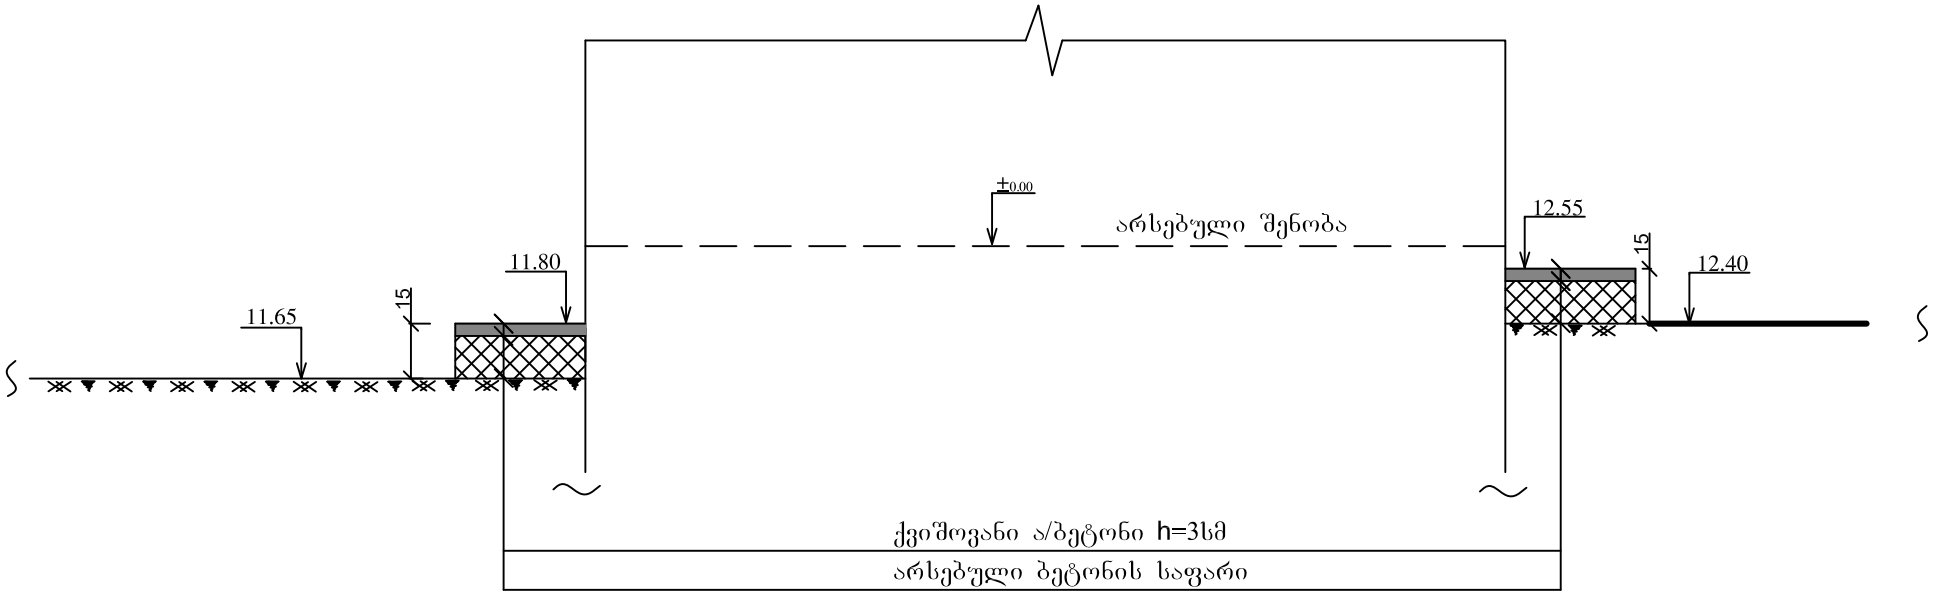

დირექტორი		ა. ჯაფარიძე	შ.პ.ს. "საქბინრემპროექტი"		
დაამუშავა		დ.კვინიკაძე			
შეამოწმა		ვ. აბესაძე	ქ. თბილისი, დიდუბის რ-ნი, ერისთავის ჩიხი №1		
			ვერტიკალური გეგმარება	ხტად.	ფ.№	სულ.ფ
				მ.პ.	ვგ-2	2
			სამოსის ჭრილი 1-1	დაკმ	ინვ.№	თარიღი
						2014