მწვავედ ავარიული ნაწილის I და II სართულებში
ლითონის ჩარჩოების განლაგების გეგმა

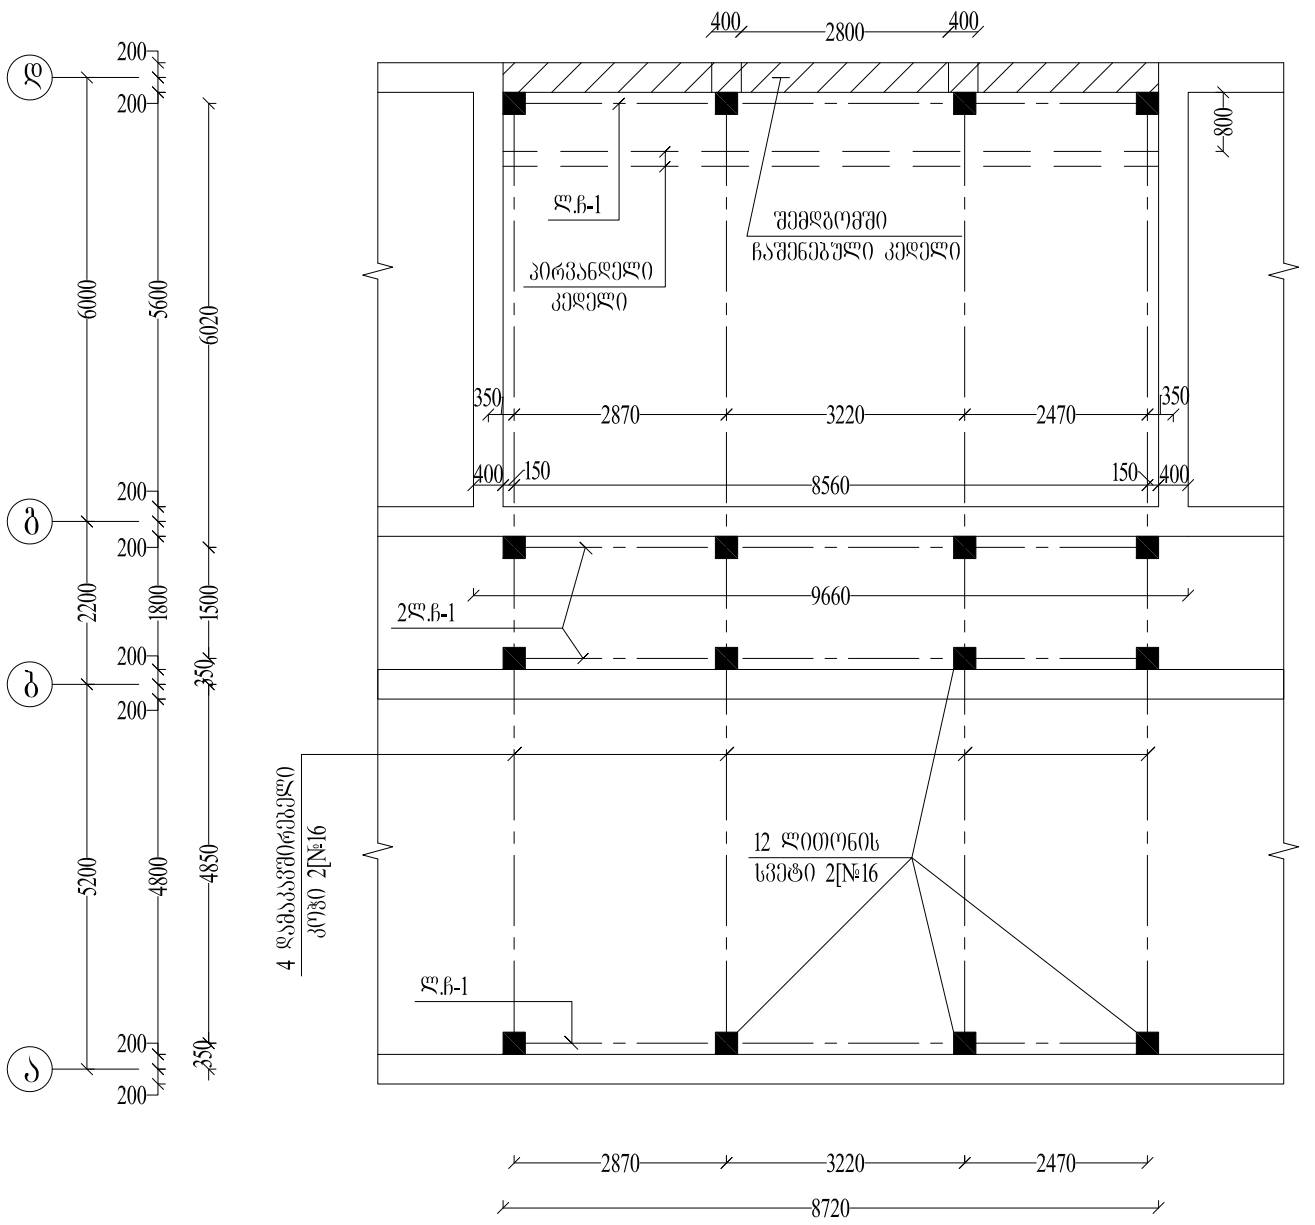

მწვავედ ავარიული ნაწილის სარდაფში
ლითონის ჩარჩოების განლაგების გეგმა

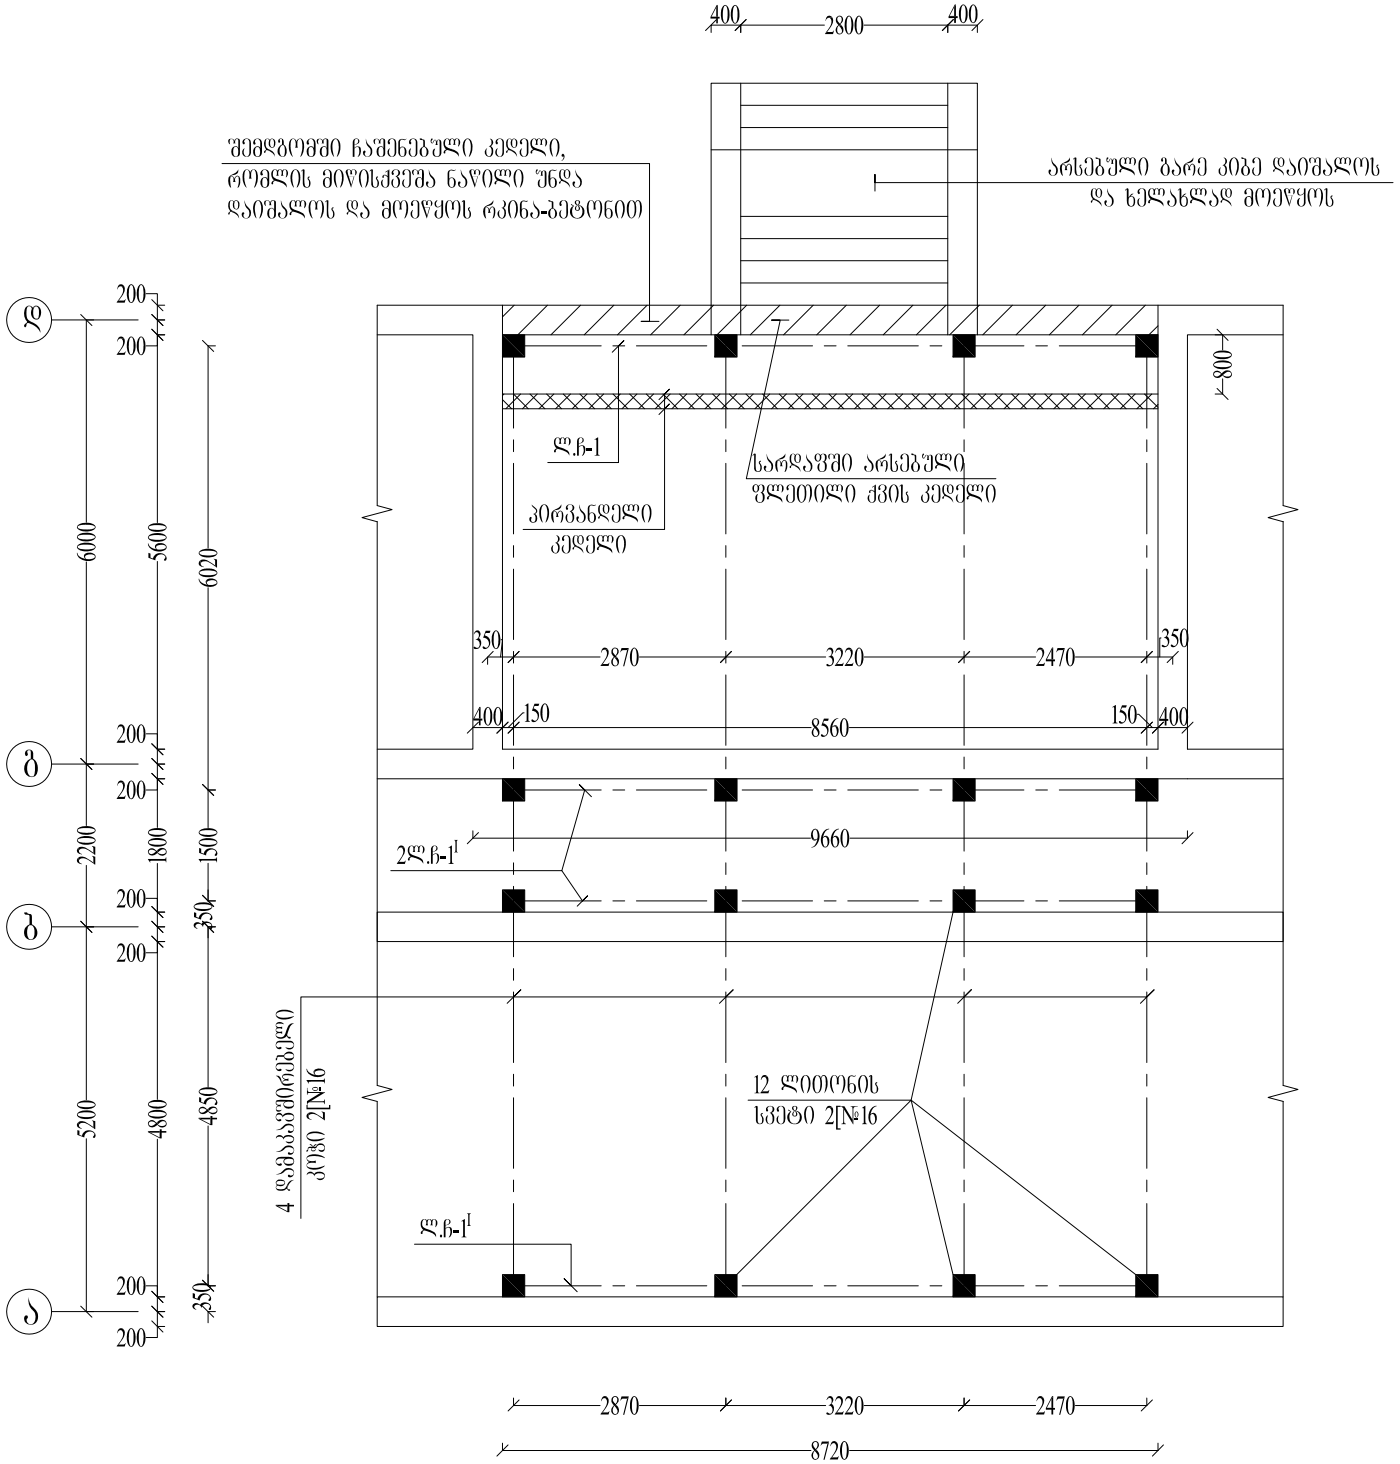

შენიშვნები:

1) ნახაზებზე ზომები მოცემულია მმ-ში.
2) წარმოდგენილი სამუშაო ნახაზები განხილულ იქნას ადრე წარმოდგენილ შენობის გამაგრების პროექტთან ერთად.

დირექტორი		ა.ჯაფარიძე	შ.პ.ს. "საქბინრემპროექტი"		
პრ.მთ.კონსტ.		ზ.პაპუაშვილი			
დაამუშავა		გ.სულაძე	ქ.თბილისში, ერისთავის ჩიხი №1-ში მდებარე საცხოვრებელი სახლის მწვავედ ავარიული ცენტრალური ნაწილის (კიბის შუაღედი და მიმდებარე უბანები) აღდგენა-გამაგრების პროექტი		
შეამოწმა		ზ.პაპუაშვილი			
			კონსტრუქციული ნაწილი	სტად.	ფ. №	სულ.ფ.
				მ.პ.	პ-1	7
			შენობის მწვავედ ავარიულ ნაწილში (სარდაფში, I და II სართულებში) ლითონის ჩარჩოების განლაგება	დაკვ.	063. №	თარიღი
						2015 წ.