გამაბრეგებები შენობის I სართულის გეგმაზე

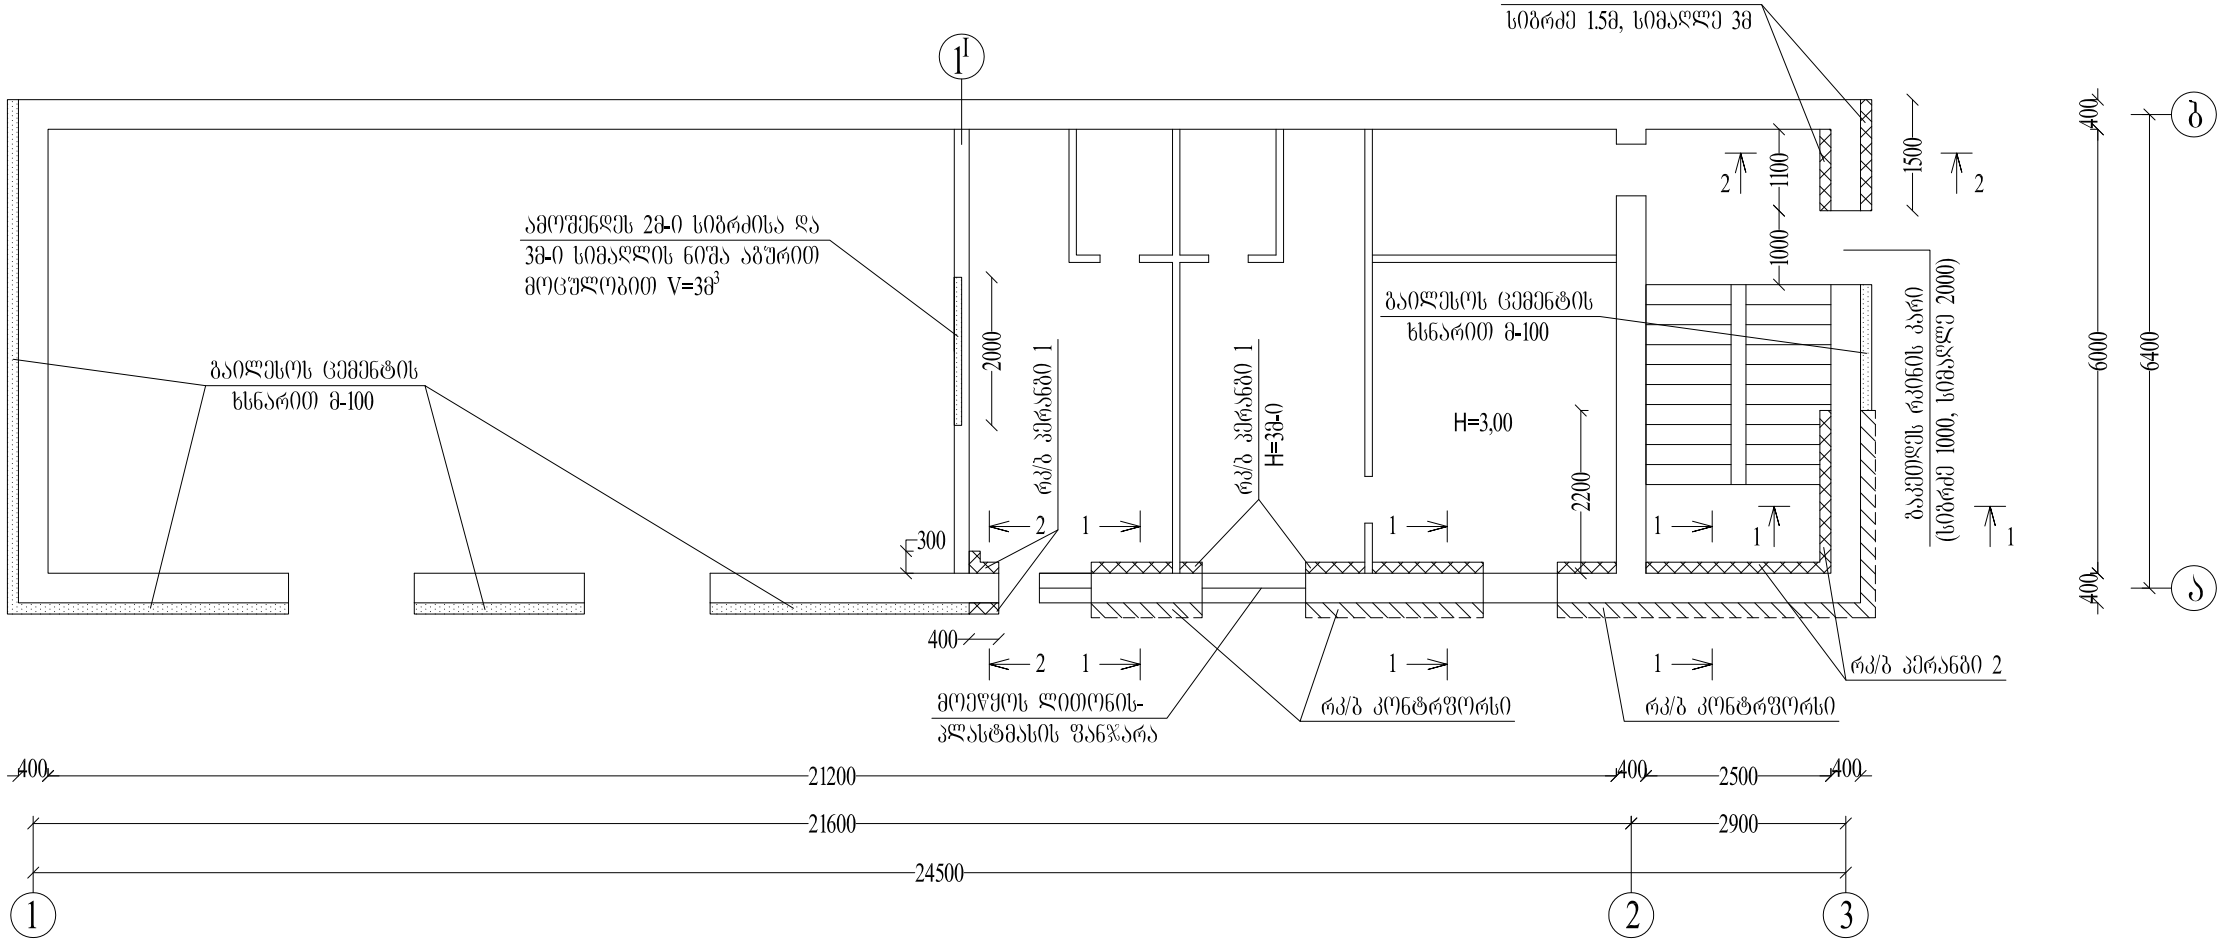

გამაბრეგებები შენობის II სართულის გეგმაზე

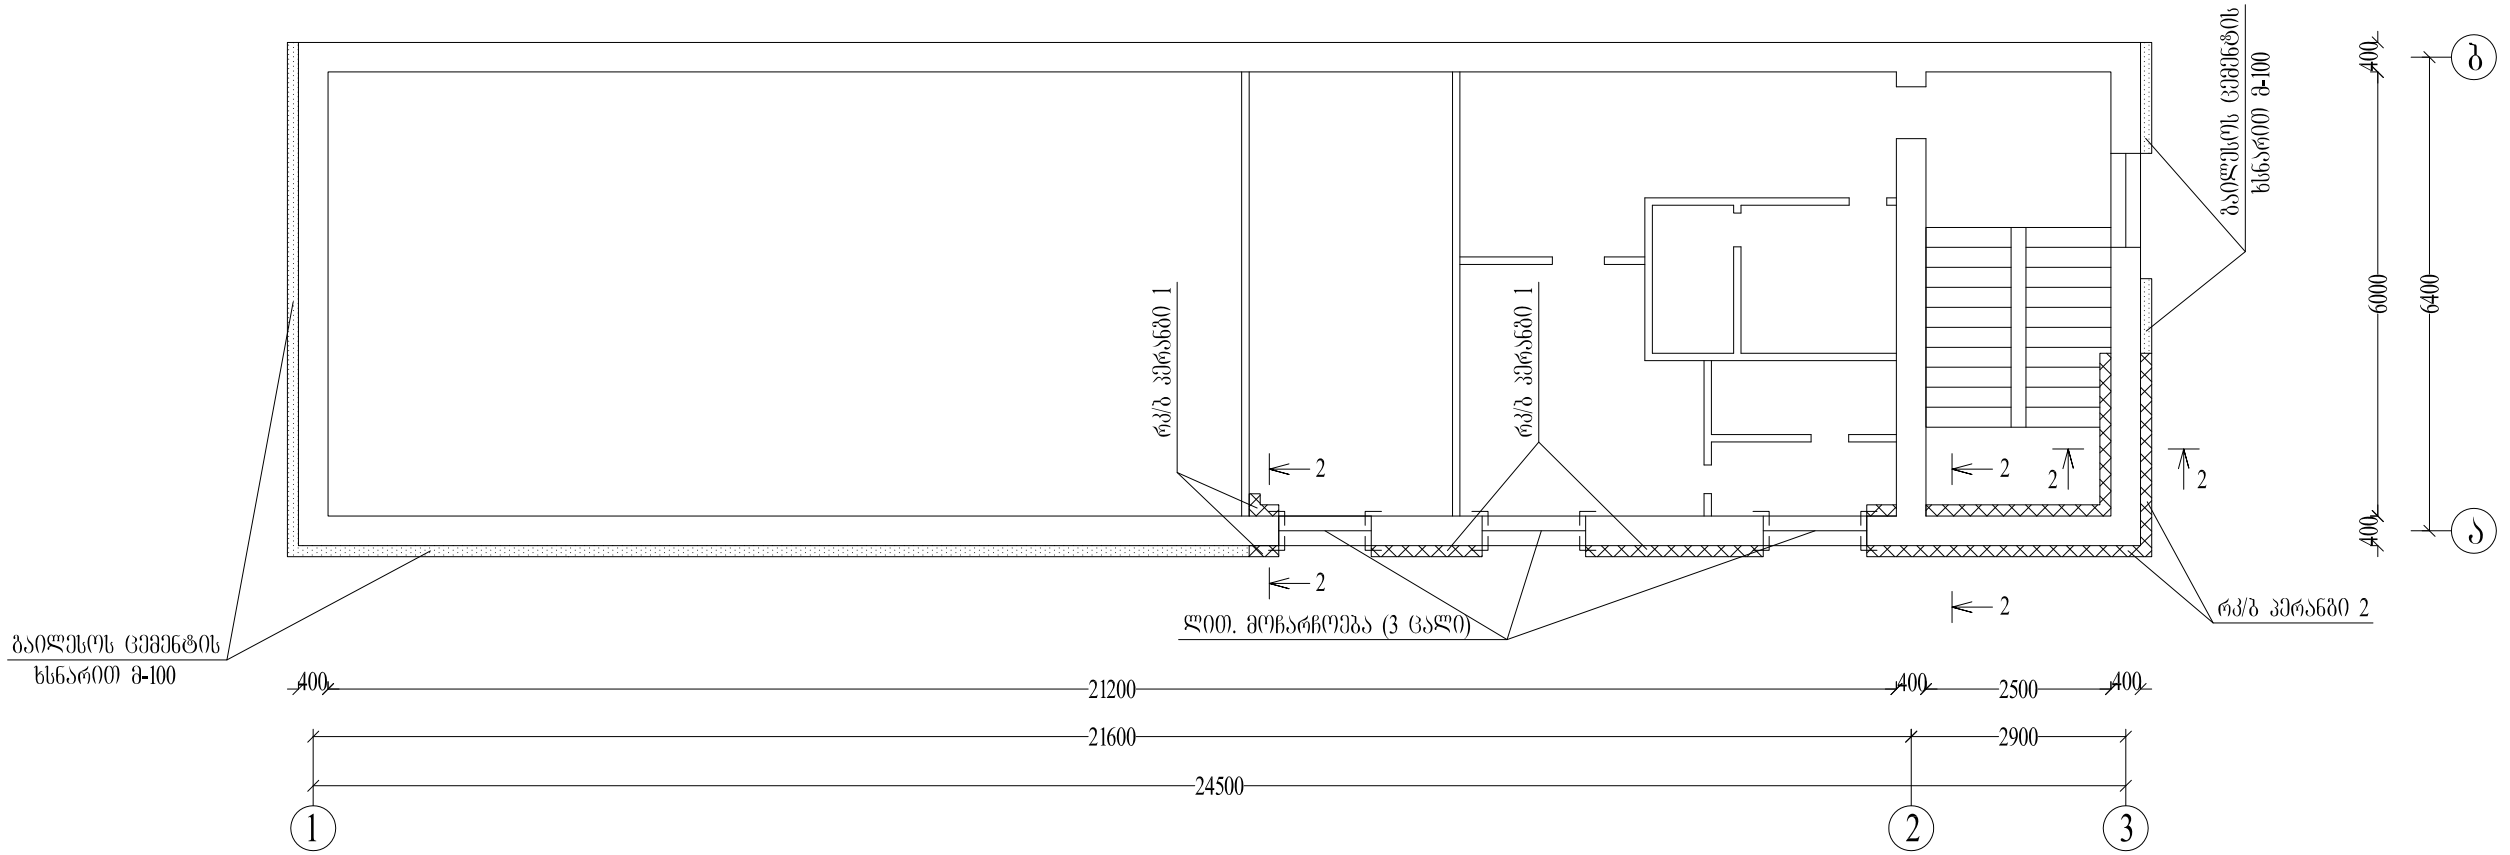

დირექტორი		ა.ჯაფარიძე	შ.პ.ს. "საქბინრემპროექტი"
პრ.მთ.ინჟინ.		ზ.პაპუაშვილი	
დაამუშავა		გ.ხულაძე	ქ.თბილისში წმინდა ბარბარეს ჭუჩა №29-ში მდებარე საცხოვრებელი სახლის გამაბრეგების პროექტი
შეამოწმა		ზ.პაპუაშვილი	
			კონსტრუქციული ნაწილი — სტად. Ⅱ; ფ. №; სულ.ფ.
			მ.პ. ა-4 8
			გამაბრეგები შენობის I და II სართულის გეგმაზე — დაკვ.; ინვ. №; თარიღი
			2015 წ.