


შიპონაპის I შესახვევი №3 (ავტომობილარბება)

ინდოვებზე დაზიანებული
გამოსაცვლელი თუნუქის სახურავი

წყალ შევსებები
ქოლობი

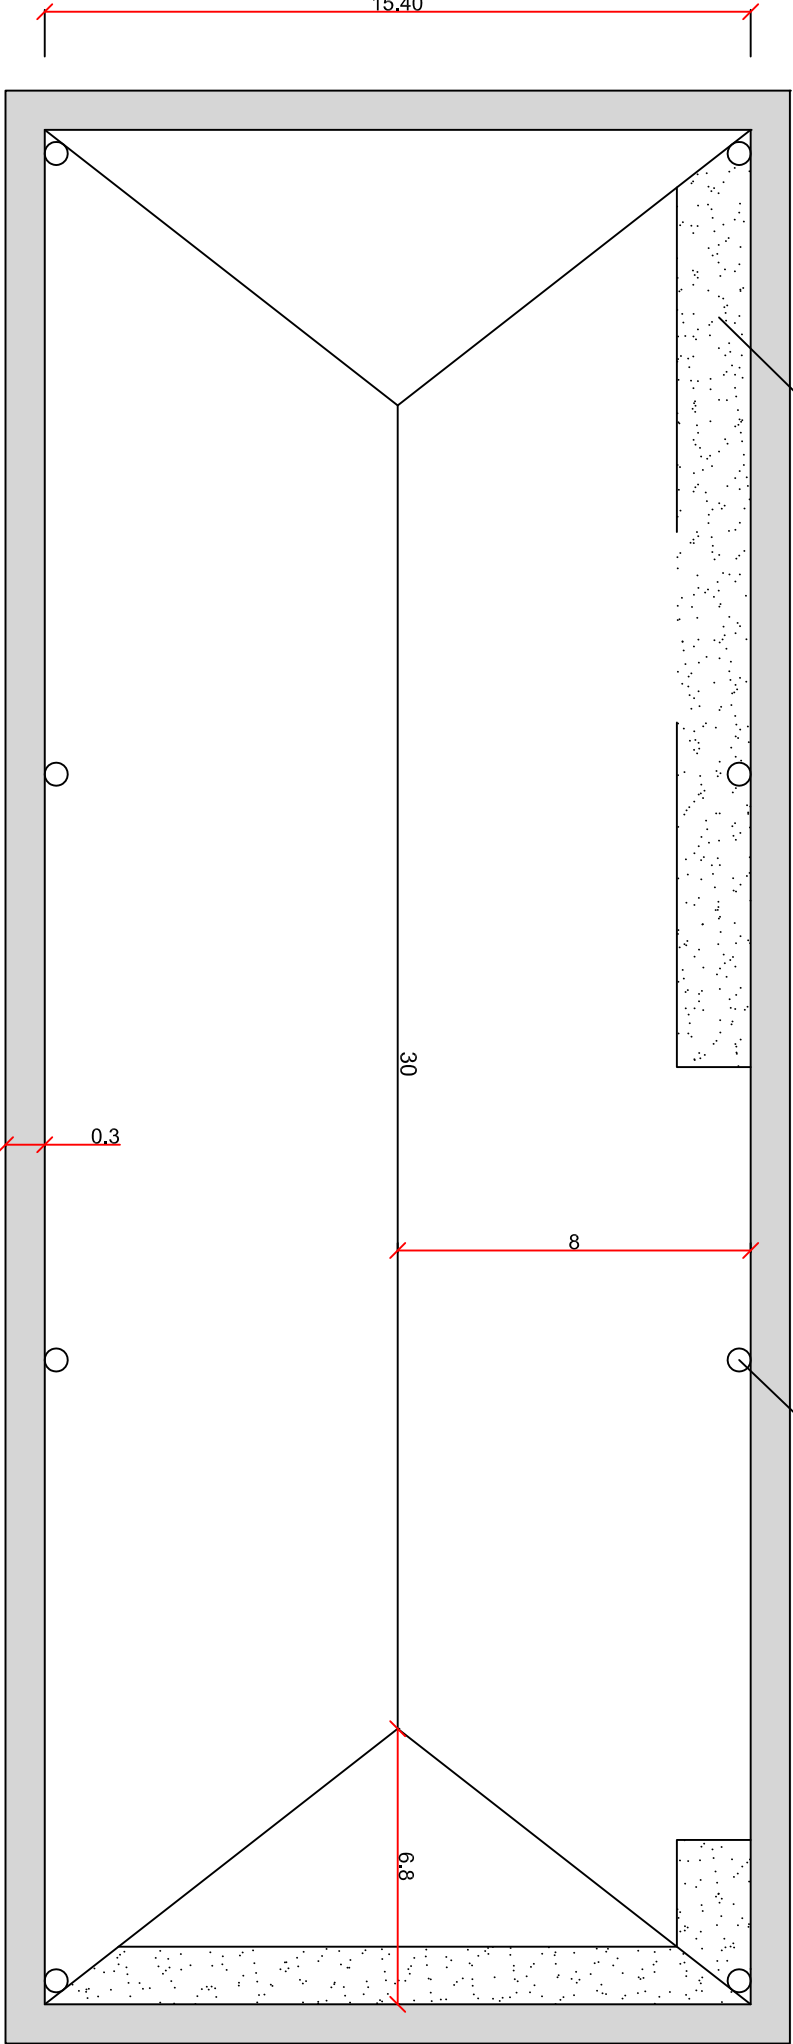

პროპიტი ნიშნები

- დაზიანებული ინდოვების ნაწილი
- წყალ შევსებები ქოლობები
- პარპები

დირექტორი		ავტორი		შპს. "საკონსტრუქციები"			
პროექტი		გ. აბესაძე					
დაამუშავა		ო. კობახიძე					
შეამოწმა		გ. აბესაძე					
ქართული სახელმწიფოს				ქართული სახელმწიფოს			
მინისტრის				მინისტრის			
ქართული სახელმწიფოს				ქართული სახელმწიფოს			
მინისტრის				მინისტრის			
2014				2014			