
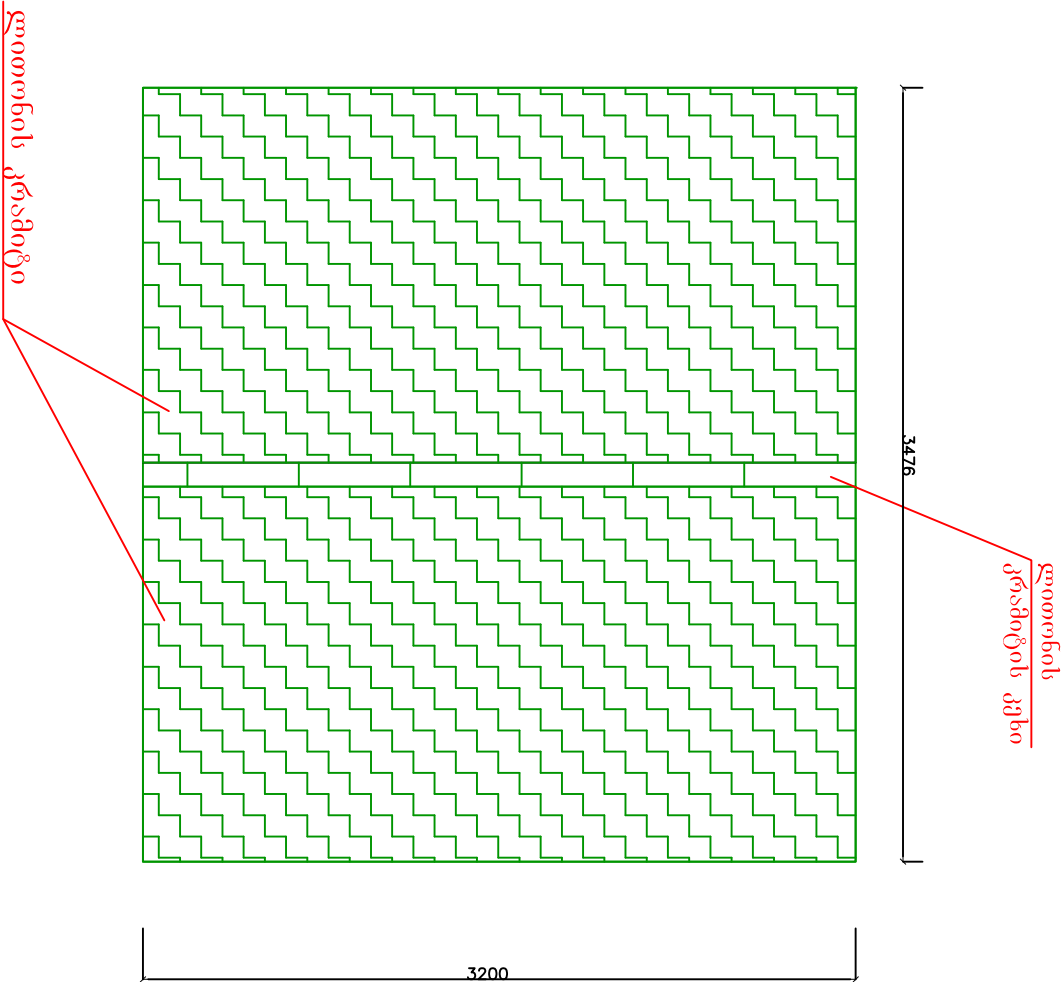


საჩრდილობედის სახურავის
კონსტრუქციების განლაგება

საჩრდილობედის სახურავის გეგმა

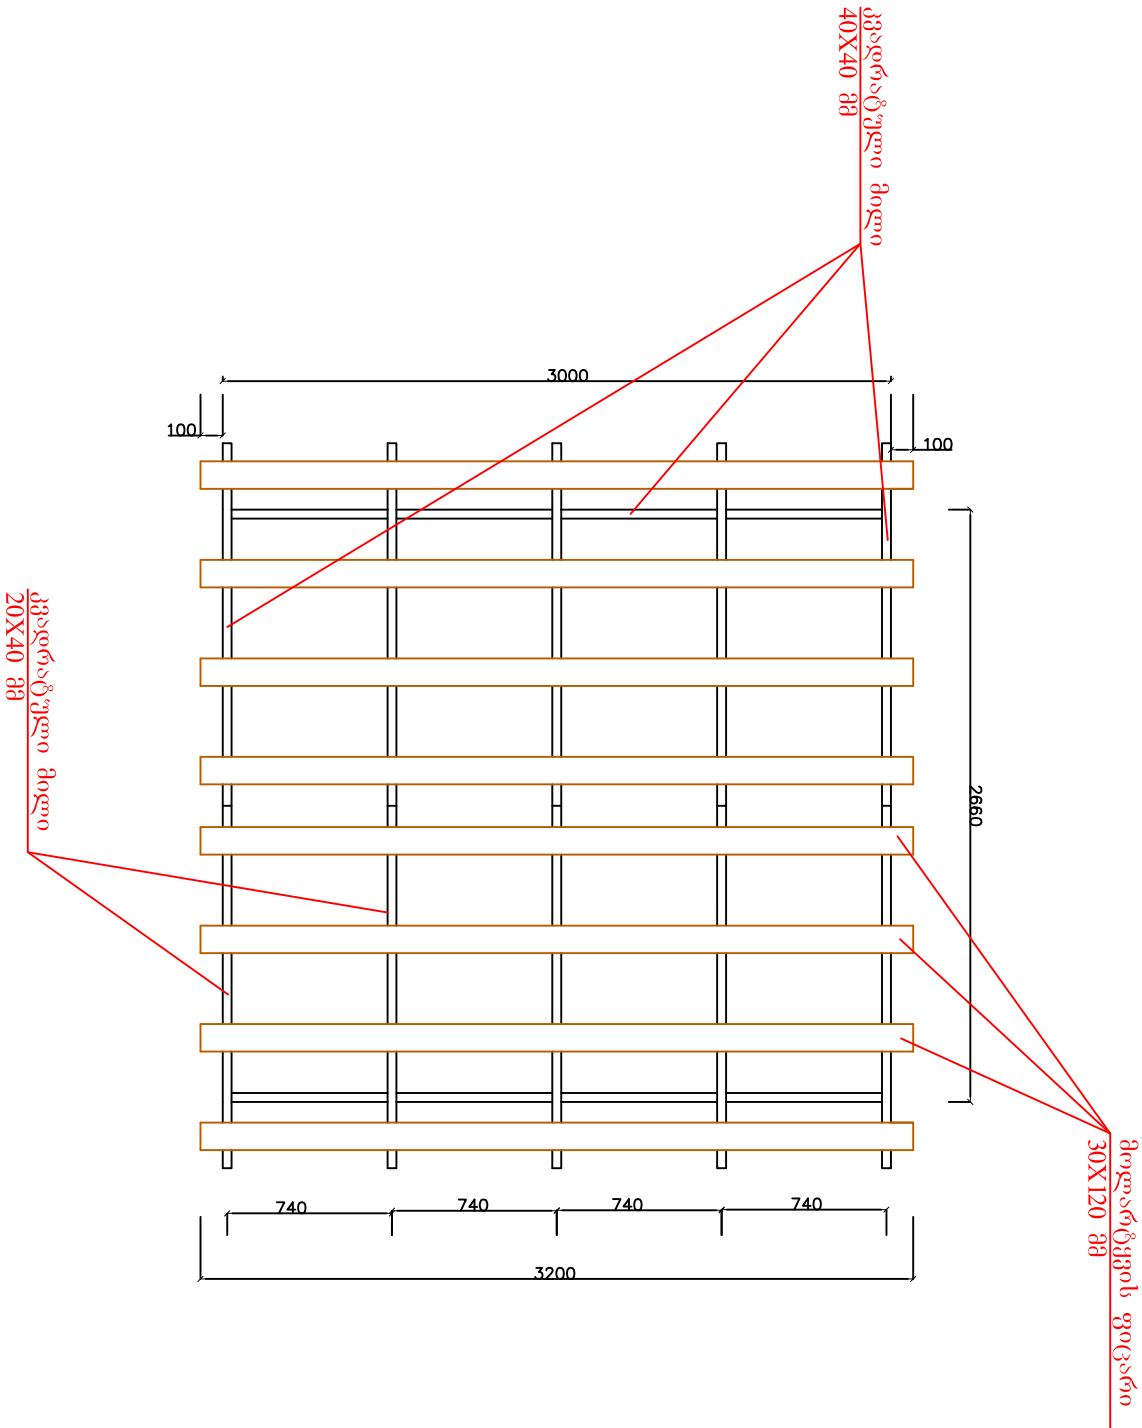

ოპიკების დასახელება:

შენიშვნა:

MegaWatt.ge გვს "მეგაუატი.ჯი"

მუშაურობა	სახელი	ხელმოწერა
დირექტორი	აკოლუაშვი	
პროექტორი	ფაშუაშვი	

თარიღი

2014 წ.

მასშტაბი

1:100

ფორმატი

A 3

საბუღ

მ.პ.

ნახაზის დასახელება:

საჩრდილობედის კონსტრუქციის და სახურავის გეგმა	ფაილი	გვერდი
	ფორმატი	გვერდი
	საბუღ	მ.პ.