



საგანმანათლებლო და სამეცნიერო
ინფრასტრუქტურის განვითარების სააგენტო



**მეცნიერებათა ეროვნული აკადემიის
რეაბილიტაციის პროექტი**

თბილისი 2015წ.



მიწის (უძრავი ქონების) საკადასტრო კოდი **N 01.15.05.003.032.01.501**

ამონაწერი საჯარო რეესტრიდან

განცხადების რეგისტრაცია
N 882014315627 - 17/06/2014 17:56:36

მომზადების თარიღი
19/06/2014 11:56:23

საკუთრების განყოფილება

ზონა	სექტორი	კვარტალი	ნაკვეთი	კოდი	ნაკვეთის საკუთრების ტიპი: თანასაკუთრება
თბილისი	მთაწმინდა				ნაკვეთის ფუნქცია: არასასოფლო სამეურნეო
01	15	05	003/032	01/501	დაუზუსტებელი ფართობი: 5707.00 კვ.მ.
მისამართი: ქალაქი თბილისი, გამზირი რუსთაველი, N 52,					ნაკვეთის წინა ნომერი: 3;

მესაკუთრეები

განცხადების რეგისტრაცია : ნომერი 012005024405 , თარიღი 02/06/2005

უფლების დამადასტურებელი დოკუმენტი:

- საქართველოს ეკონომიკური განვითარების სამინისტროს 2005 წლის 30 მაისის წერილი N15/151
- ქ. თბილისის მერიის გექნიკური აღრიცხვის სამსახურის მიერ 1999 წლის 25 მარტს გაცემული გექნიკური პასპორტი

მესაკუთრეები:

სახელმწიფო

მესაკუთრე:	საკუთრების ტიპი:	საკუთრება:	ფართი:	წილი:
სახელმწიფო	საკუთრება	ფართი ლიგერ "ა"	8495.64 კვ.მ.	

იპოთეკა

საგადასახადო გირავნობა:

რეგისტრირებული არ არის

სარგებლობა

განცხადების
რეგისტრაცია
ნომერი
882008024031
თარიღი 01/02/2008
16:42:29

მოიჯარე: სააქციო საზოგადოება "თიბისი ბანკი" 204854595;
მესაკუთრე: სახელმწიფო;
საგანი: ფართი 253.62 კვ.მ.;
ვადა: 10 წელი;
საბოლოო თარიღი: 01/01/2018;

უფლების
რეგისტრაცია: თარიღი
01/02/2008

ქვეიჯარის ხელშეკრულება, რეესტრის ნომერი N1-5044, დამოწმების თარიღი 24/12/2007,
ნოტარიუსი მ. გვაზავა,
საქართველოს მეცნიერებათა ეროვნული აკადემიის მომართვა, დამოწმების
თარიღი 03/06/2014, საქართველოს იუსტიციის სამინისტროს საჯარო რეესტრის ეროვნული
სააგენტო

შემლუღული სარგებლობა

განცხადების
რეგისტრაცია
ნომერი
012007100121
თარიღი 17/07/2007
11:18:49

უზუფრუქტუარი: სსიპ "საქართველოს მეცნიერებათა ეროვნული აკადემია",
მესაკუთრე: სახელმწიფო;
საგანი: ფართი 8495.64 კვ.მ.;
ხელშეკრულების ვადა განისაზღვრება სსიპ "საქართველოს მეცნიერებათა
აკადემიის" არსებობის მთელი პერიოდით;

უფლების
რეგისტრაცია: თარიღი
24/07/2007

უსასყიდლო უზუფრუქტის ხელშეკრულება, რეესტრის ნომერი N1-436, დამოწმების
თარიღი 13/01/2006, ნოტარიუსი ც. ბერიძე,

ვალდებულება

ყალბა/აკრძალვა:

რეგისტრირებული არ არის

მოვალეობა რეესტრი:

რეგისტრირებული არ არის

"ფიზიკური პირის მიერ 2 წლამდე ვადით საკუთრებაში არსებული მატერიალური აქტივის რეალიზაციისას, აგრეთვე საგადასახადო წლის განმავლობაში 1000 ლარის ან მეტი ღირებულების ქონების საჩუქრად მიღებისას საშემოსავლო გადასახადი გადახდის ექვემდებარება საანგარიშო წლის მომდევნო წლის 1 აპრილამდე, რის შესახებაც აღნიშნული ფიზიკური პირი იმავე ვადაში წარუდგენს დეკლარაციას საგადასახადო ორგანოს. აღნიშნული ვალდებულების შეუსრულებლობა წარმოადგენს საგადასახადო სამართალდარღვევას, რაც იწვევს პასუხისმგებლობას საქართველოს საგადასახადო კოდექსის XVIII თავის მიხედვით."

ლოკუმენტის ნამდვილობის გადამოწმება შესაძლებელია ოფიციალურ ვებ-გვერდზე <http://public.reestri.gov.ge>. ამონაწერში ტექნიკური ხარვეზის აღმოჩენის შემთხვევაში, შესაძლებელია ელექტრონულად წარმოადგინოთ განცხადება ან დაგვიკავშირდეთ: 2 405 405; 595 33 71 81; ამონაწერის მიღება შეგიძლიათ ვებ გვერდზე, ელექტრონულად, ასევე საჯარო რეესტრის ეროვნული სააგენტოს ნებისმიერ გერიტორიულ სარეგისტრაციო სამსახურში, იუსტიციის სახლებსა და სააგენტოს ავტორიზებულ პირებთან.



საგანმანათლებლო და სამეცნიერო
ინფრასტრუქტურის განვითარების სააგენტო

მეცნიერებათა ეროვნული აკადემიის რეაბილიტაციის პროექტი

დამკვეთი	განათლებისა და მეცნიერების სამინისტრო
არქიტექტურის სამსახურის უფროსი	ზურაბ ნიკოლაიშვილი
არქიტექტორი	თ.ბეწაძე
შეამოწმა	ბ.ჯაფარიძე

თბილისი 2015წ.

მეცნიერებათა ეროვნული აკადემიის რეაბილიტაციის პროექტი

პროექტის შემატური

განმარტებული ბარათი

ტექნიკური დოკუმენტაცია (ანაზღოვი)

ტექნიკური დოკუმენტაცია (არქიტექტურა)

ტექნიკური დოკუმენტაცია (ელექტრობა)

ტექნიკური დოკუმენტაცია (სუსტი დენები)

ტექნიკური დოკუმენტაცია (გამოცემა)

ტექნიკური დოკუმენტაცია (ფორმის ორგანიზაცია)

თბილისი 2015წ.

განმარტებითი ბარათი

საქართველოს მეცნიერებათა ეროვნული აკადემია განთავსებულია თბილისის ერთ-ერთ კვლ და უღამაჲს უნოგაში, რომელიც მდებარეობს რუსთაველის გამზირზე №52-ში (ამონაწერი საჯარო რეესტრიდან 01.15.05.003.032.01.501) და შესულია კულტურული მემკვიდრეობის კეზლთა ნუსხაში.

მოცემულ სავრომქტო დავალება ჲარმოადგენს: უნოგის ფასადებზე არსებული კარებისა და ფანჯრების უნცვლას პირვანდელი სახის მიხედვით. მოლიანი უნოგის გათბობის პროექტს.

ასევე, მიწისზედა მე-2 სართულის რეაბილიტაციას: ელექტროგისა და სუსტი დენების პროექტს, დერეფნისა და სხლომათა დარბაჲის ინტერიერის განახლებას.

მიწისზედა მე-2 სართულზე არსებული სიტუაციია:

კედლები უეუთულია ქოვილგადაკრული დავებით და ხის ფაქტურიანი ფილებით, რომელიც საგრძნობლად დაჲიანებულია და ექვემდებარება დემონტაჲს.

ჲირზე დამონტაჲებულია უეკიდული ჲირის ფილები. რომელებიც ასევე ექვემდებარება დემონტაჲს.

იატაკი ნატურალური ხისაა, რომელიც ექვემდებარება უნარჩუნებას.

დერეფანში არის ორი ელექტროფარი, საში სანანძრო კარადა და საში სუსტი დენების გაანაწილებელი კარადა.

მიწისზედა მე-2 სართულის რეაბილიტაცია ითვალისწინებს ინტერიერის სახის განახლებას:

შიდა კარების უნცვლას ნატურალური ხის ანათლიანი მღჲ-ის მასალით.

კედლებზე მოეწყობა ორმაგი თაბაშირ-მუყაოს ფილა. (თაბაშირ-მუყაოს ფილის მოსაწყობად იხელმძღვანელეთ, "კნაუფის" რეკომენდაციებით იხილეთ: <http://www.knauf.ge/>.

კედლებზე გამოყენებულია ნატურალური ხის ანათლიანი "მღჲ"-ის ფილები.

იატაკი მოიხვეწება და დამუშავდება რამოდენიმე პირი არაპრიალა ჲაკით.

იცვლება ელექტროგა და სანათები.

პრეზიდენტის კაბინეტში და სტუმრების მისაღებ ოთახში არსებული ჲირები არსებული სანათებით ექვემდებარება უნარჩუნებას და რესტავრაციას საჭიროების მიხედვით.

სხლომათა დარბაჲში არსებული ლითონის უეკიდული ჲირი, თავისივე სანათებით ექვემდებარება რესტავრაციას. იცვლება მხოლოდ დეკორატიული ჲირის ფრაგმენტის ირგვლივ დამონტაჲებული უეკიდული ფილები.

არსებული ლინელიუმის იატაკები იცვლება ხის იატაკით.

არსებული ხის იატაკი მოიხვეწება და დამზარება 2 უნა არაპრიალა ჲაკით.

ჲირზე გამოყენებულია "ამსტონგის" ტიპის უეკიდული ჲირის ფილები. ფილების დასამონტაჲებლად გამოყენებული იქნება ფილების დამჲერი დამალული კონსტრუქცია. (ასეთი ტიპის კონსტრუქციით მოეყობილია არსებული ჲირი.)

დერეფანში მოეწყობა ორი ახალი ელექტროფარი. ახლიდან უმიქოსება სანანძრო და სუსტი დენების გაანაწილებელი კარადები, სუსტი დენების გაანაწილებელი 2 ცალი კარადა მოეწყობა სამქსონნატო ავეჲსა და ხის ანათალიან "მღჲ"-ის პანელში. მოეწყობა ავეჲი მქსოჲიციისათვის.

სან.კვანძებში კედლები და იატაკები მოვირკმთდება კერამიკული ფილებით, მოეწყობა ჲირები და ჲერტილოვანი სანათები, დამონტაჲდება ხელსაბანები და უნიტაჲები.

კიბის უჲრედში კიბეების ირგვლივ არსებული კედლები უმილესება და უმილესება მალალი ხარისხის თეთრი ფერის საღებავით. არსებული ლიფტი უმიუთება კომპაქტ.ღამინატის ხის ფაქტურიანი მასალით.

უნოგის კულტურული მემკვიდრეობის კეზლის სტატუსი და არსებული გეგმარება ჲლუდავს მისი ადაატაციის უნაქლებლობას უეჲლუდული უნაქლებლობის მქონე პირთათვის. საქართველოს მთავროგის 2014 წლის 6 იანვრის №41 დადგენილებით დამტკიცებული "უეჲლუდული უნაქლებლობის მქონე პირთათვის სივრცის მოეყობის, არქიტექტურული და გეგმარებითი ელემენტების ტექნიკური რეგლამენტის" უნაბამისად.

პროექტის ავტორი: არქიტექტორი თამარ გეწაქე

ნახაზების ჩამონათვალი

№	დასახელება	ფურცლის დასახელება
	თავფურცელი	
	იურიდიული დოკუმენტაცია	
	სატიტულო ფურცელი	
	პროექტის უმეადგენლობა	
	განმარტებითი ბარათი	
	ნახაზების ჩამონათვალი	
1	სიტუაციური გეგმა	ა-1
	არსებული სიტუაციის ფოტოები	
2	ანაზომი	აზ-1
3	არსებული იატაკებისა და ჭრების გეგმა	აზ-2
4	ფანჯარებზე არსებული კარებისა და ფანჯრების სპეციფიკაცია	ა-2
5	ლიფტის უმეოსვა კომპაქტ.ლამინატით. გეგმა; დეტალი; მიწისზედა II სართ. არსებული შიდა კარების სპეციფიკაცია	ა-3
6	დერეფანი. იატაკის მოწყობის გეგმა "ა"	ა-4
7	დერეფანი. იატაკის მოწყობის გეგმა "ბ"	ა-5
8	დერეფანი. ჭრის მოწყობის გეგმა "ა"	ა-6
9	დერეფანი. ჭრის მოწყობის გეგმა "ბ"	ა-7
10	დერეფანი. ელექტრობის მოწყობის გეგმა "ა"	ა-8
11	დერეფანი. ელექტრობის მოწყობის გეგმა "ბ"	ა-9
12	დერეფანი. სამღებრო სამუშაოების გეგმა "ა"	ა-10
13	დერეფანი. სამღებრო სამუშაოების გეგმა "ბ"	ა-11
14	დერეფანი. "მღვ"-ის პანელების მოწყობის გეგმა "ა"	ა-12
15	დერეფანი. "მღვ"-ის პანელების მოწყობის გეგმა "ბ"	ა-13
16	დერეფანი. ხედი 1	ა-14
17	დერეფანი. ხედი 2	ა-15
18	დერეფანი. ჭრილი 1-1; ჭრილი 2-2; დეტალები	ა-16
19	დერეფანი. სპექსპონატო სტენდის მოწყობის სქემა	ა-17
	დერეფანი. ვიზუალიზაცია	
	დერეფანი. ვიზუალიზაცია	
	დერეფანი. ვიზუალიზაცია	
	დერეფანი. ვიზუალიზაცია	
20	სხდომათა დარბაზი. იატაკების მოწყობის გეგმა	ა-18
21	სხდომათა დარბაზი. ჭრებისა და ელექტრობის მოწყობის გეგმა	ა-19
22	სხდომათა დარბაზი. ხედი 1	ა-20
23	სხდომათა დარბაზი. ხედი 2	ა-21

[illegible]

არსებული სიტუაციის ფოტოები



ღერუფანი



პრეზიდენტის მისაღები



ღერუფანი



პრეზიდენტის კაბინეტი



სხდომათა დარბაზი



ქიბის უჯრული

შენიშვნა

კაბინეტებსა და ღამხარა ფართებში შესასრულებელი სამუშაოების ჩამონათვალი

1. კედლები დაეშენებენ ორგანო თაბაშირ-მუყაოს ფილებით.

2. ჭირები მოეწყოს "ამსტრონგის" ტიპის შეკიდული ჭირის ფილებით.

3. დამონტაჟდეს განათებები

4. იატაკი მოიხვეწოს და დაიფაროს არაპრიალა მარალი ხარისხის ორგანო ლამით.

5. შეიცვალეს არსებული ზოგადი კარები.

სან.კვანძებში შესასრულებელ სამუშაოთა ჩამონათვალი:

1. კედლებზე მოეწყოს კერამიკული ფილები

2. იატაკზე დაიგოს მეტლახის ფილები.

3. მოეწყოს ჭირები ნესტგამკლუ "ამსტრონგის" ტიპის შეკიდული ჭირის ფილებით და დამონტაჟდეს ფერტილოვანი სანათები.

4. დამონტაჟდეს ხელსაბანები და უნიტაზები.

კიბის უჯრედში შესასრულებელ სამუშაოთა ჩამონათვალი

1. კიბის უჯრედში, კიბეების ირგვლივ არსებული კედლები შეიღებოს და შეიღებოს მარალი ხარისხის თეთრი ფერის საღებავით.

2. კიბის უჯრედში არსებული ლიფტი შეიფუთოს კომპაქტ.ლაგინატის ხის ფაქტურისა და მისივე ფერის ფილებით.

3. კიბის უჯრედში არსებული ხის მოწყობების ფაქტურასა და ფერთან მიხედვითი მისივე ფერის ფილებით.

პირობითი აღნიშვნები

კაბინეტები და ღამხარა ფართები

სან.კვანძი

კიბის უჯრედი

ღერეფანი

სხლოვანთა ღარბები

რეკონსტრუქცია

საპროექტო სართულის შ 1:100

სან.კვანძებზე გამოყენებული ფერები: 2 ნაწილია. ნაწილი "ა": ნაწილი "ბ".

იატაკის ნიშნული პირობითად აღებულია ±0.00

სართულზე არსებული ორნამენტის სხვაობების განსაზღვრებისათვის.

ღმთაბა  მთაბა II სართულის ღერეფის რეკონსტრუქცია	მ. თბილისი. რუსთაველის გამზირი №52 მშენებლობის პროექტი საპროექტო	სსიპ  საგანმანათლებლო და სამშენებლო ორგანიზაციის განყოფილების საგანმანათლებლო მ. აღმაშენებლის 1. შენობა-ნაგებობა №1. II სართული თბილისი საქართველო 2600 ტ.: (+995 32) 2 200 220; 2 200 233; www.esida.ge	ნახაზის ღმთაბა		არქიტექტურის სამსახურის უფროსი ზურაბ ნიკოლაიშვილი არქიტექტორი: თამარ გუგუშვილი შენიშვნა: თამარ გუგუშვილი შეამოწმა: ბაკურ ჯანაშია		
			ანაზოში				
			ნახაზის სტატუსი				
			ტექნიკური დოკუმენტაცია		მასშტაბი		
			არქიტექტურა				
			1:250		ფურც. აზ-1		

2

ღასანელაშვილი	ფ-1	ფ-2	ფ-3	ფ-4	ფ-5	ფ-6
რაოდენობა	11	50	87	2	45	21
სიმაღლე	2.260	2.260	2.260	2.480	2.480	2.350
სიგანე	2.400	1.400	1.400	1.370	1.400	1.400
გეგმა						
წინხედი						
მასალა	მეტალ-პლასტიკი	მეტალ-პლასტიკი	მეტალ-პლასტიკი	მეტალ-პლასტიკი	მეტალ-პლასტიკი	მეტალ-პლასტიკი
ფართი	5.42 მ²	3.16 მ²	3.16 მ²	1.96 მ²	3.26 მ²	3.08 მ²
ფერი	კაპალი	კაპალი	კაპალი	კაპალი	კაპალი	კაპალი

ღასანელაშვილი	ბ-4	ბ-5	ბ-6
რაოდენობა	3	14	9
სიმაღლე	3.030	3.300	3.130
სიგანე	3.600	1.400	1.400
გეგმა			
წინხედი			
მასალა	მეტალ-პლასტიკი	მეტალ-პლასტიკი	მეტალ-პლასტიკი
ფართი	9.52 მ²	4.41 მ²	4.38 მ²
ფერი	კაპალი	კაპალი	კაპალი

ფასადზე არსებული კარებებისა და ფანჯრების სპეციფიკაცია

შენიშვნა

სადემონტაჟო სამუშაოები ჩატარებული იქნას ფასადზე არსებული მოსაპირპირი კედლის ღარიდან გამომდინარე.

ფიქსირებული სადემონტაჟო სამუშაოების შემთხვევაში.


მიწისზედა II სართულზე რუსთაველის ქუჩის ფასადის მხარეს აივანზე გასასვლელი რამდენიმე კარი, რომელიც ამოშენებულია ფანჯრის ღრმეში, შემდგომადგინება დემონტაჟს და უბრუნდება პირვინდელ სხეულს.

ღასანელაშვილი
ქ. თბილისი, რუსთაველის
გამზირი №52
მეცნიერებათა ეროვნული
აკადემიის
რეაბილიტაციის პროექტი
მიწისზედა II სართულის ღარიდან
რეაბილიტაცია


სსიპ
საგანმანათლებლო და სამეცნიერო
ინფრასტრუქტურის განვითარების სააგენტო
მ. ალექსიძის 1. შენობა-ნაგებობა №1. II სართული
თბილისი
საქართველო
2600
ტ.: (+995 32) 2 200 220; 2 200 233; www.esida.ge

ნახაზის ღასანელაშვილი	არქიტექტურის სამსახურის უფროსი ზურაბ ნიკოლაიშვილი
ფასადზე არსებული კარებებისა და ფანჯრების სპეციფიკაცია	არქიტექტორი: თამარ გეგიაძე შეასრულა: თამარ გეგიაძე შეამოწმა: ბაკურ ჯანაშიაძე
ნახაზის სტატუსი	მასშტაბი
ტექნიკური დოკუმენტაცია	1:100
არქიტექტურა	ფურც. 5-2

ლიფტის შახტის მოპირკეთება კომპაქტ.ლამინატის პანელებით
გეგმა მ. 1:50

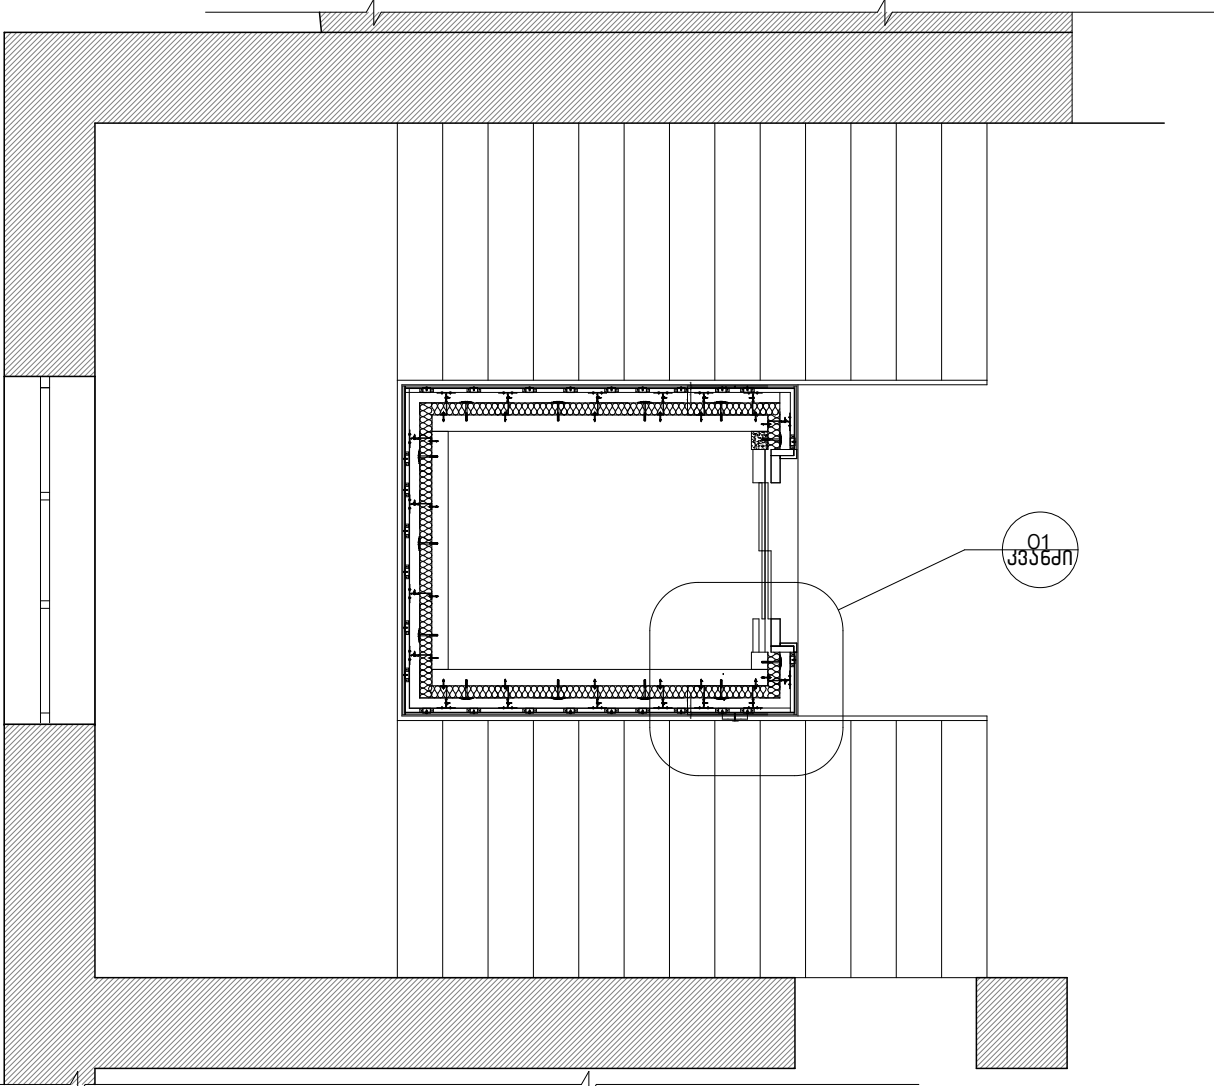

კვანძი 01
მ. 1:25

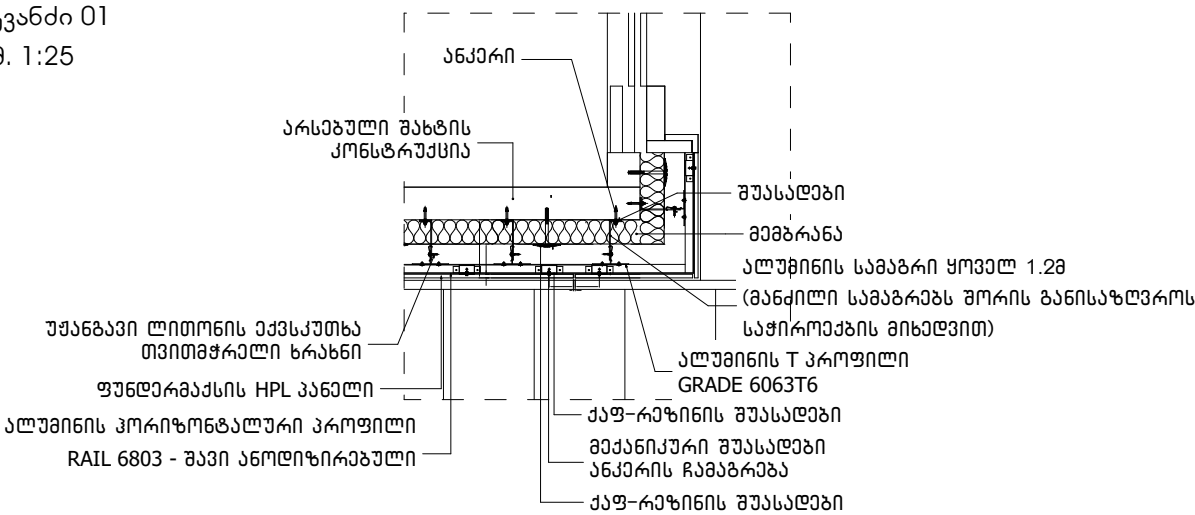

მეცნიერებათა აკადემიის მიწისზედა II სართულზე არსებული შიდა კარებისა და ფანჯრების სპეციფიკაცია				
დასახელება	კ-1	კ-2	კ-3	ფ-7
რაოდენობა	22	18	12	1
სიმაღლე	2,650	2,200	2,200	1,600
სიგანე	1,300	900	750	1,600
გეგმა				
წინხედი				
მასალა	„ფლუ“-ის ფილავი ნატურალური ხის ანალოგი	„ფლუ“-ის ფილავი ნატურალური ხის ანალოგი	„ფლუ“-ის ფილავი „pvc“-ის ჯეგაბირით	„ფლუ“-ის ფილავი ნატურალური ხის ანალოგი
ფართი	3,78 მ²	2,25 მ²	1,91 მ²	2,56 მ²

მიწისზედა II სართულზე არსებული შიდა კარების სპეციფიკაცია

შენიშვნა

- ორფრთიანი კარები მოეწოდოს კაბინეტების შესასვლელში. არსებული ორფრთიანი კარების ნაცვლად.
- ერთფრთიანი კარები მოეწოდოს კაბინეტებისა და ღამხარე ფართების დასაქვშირებლად. არსებული ერთფრთიანი კარების ნაცვლად.
- „PVC“ მასალის კარები მოეწოდოს სან.კვანძებში არსებული ერთფრთიანი კარების ნაცვლად.

დასახელება



ქ. თბილისი, რუსთაველის
ბაზირი №52

მეცნიერებათა ეროვნული
აკადემიის
რეაბილიტაციის პროექტი

მიწისზედა II სართულის ღერძის
რეაბილიტაცია

სსიპ



საგანმანათლებლო და სამეცნიერო
ინფრასტრუქტურის განვითარების სააგენტო

მ. ალექსიძის 1. შენობა-ნაგებობა №1. II სართული
თბილისი
საქართველო
2600
ტ.: (+995 32) 2 200 220; 2 200 233; www.esida.ge

ნახაზის დასახელება

ლიფტის კომპაქტ.ლამინატიით
შემოსვა გეგმა;ღეტალი; შიდა
კარების სპეციფიკაცია

ნახაზის სტატუსი

ტექნიკური დოკუმენტაცია

არქიტექტურა

არქიტექტურის სამსახურის უფროსი
ზურაბ ნიკოლაიშვილი


არქიტექტორი: თამარ გეწაძე
შეასრულა: თამარ გეწაძე
შეამოწმა: ბაკურ ჯაფარიძე

მასშტაბი


1:50, 1:25, 1:100


ფურც. 5-3

პირობითი აღნიშვნები		შენიშვნა	
არსებული კედლები		1.არსებული ხის იატაკი მოიხვეწოს და დაიფაროს რამოდენიმე ფენა არაპრიალა ლაკით 2.ხის იატაკის მოქალს პერიმეტრზე დამონტაჟდეს ხის პლინტუსი 3.მოცულობა და ზომები გადამოწმებული იქნას ადგილზე დამონტაჟის შემდეგ.	
თაბაშირ-მუყაო ტრეპი ფილა			
"ედფ"-ის ფილები ნატურალური ხის ანათლით			
	არსებული ქვის მოპირკეთება		
	არსებული ხის იატაკი 205 მ²		
	ხის პლინტუსი		

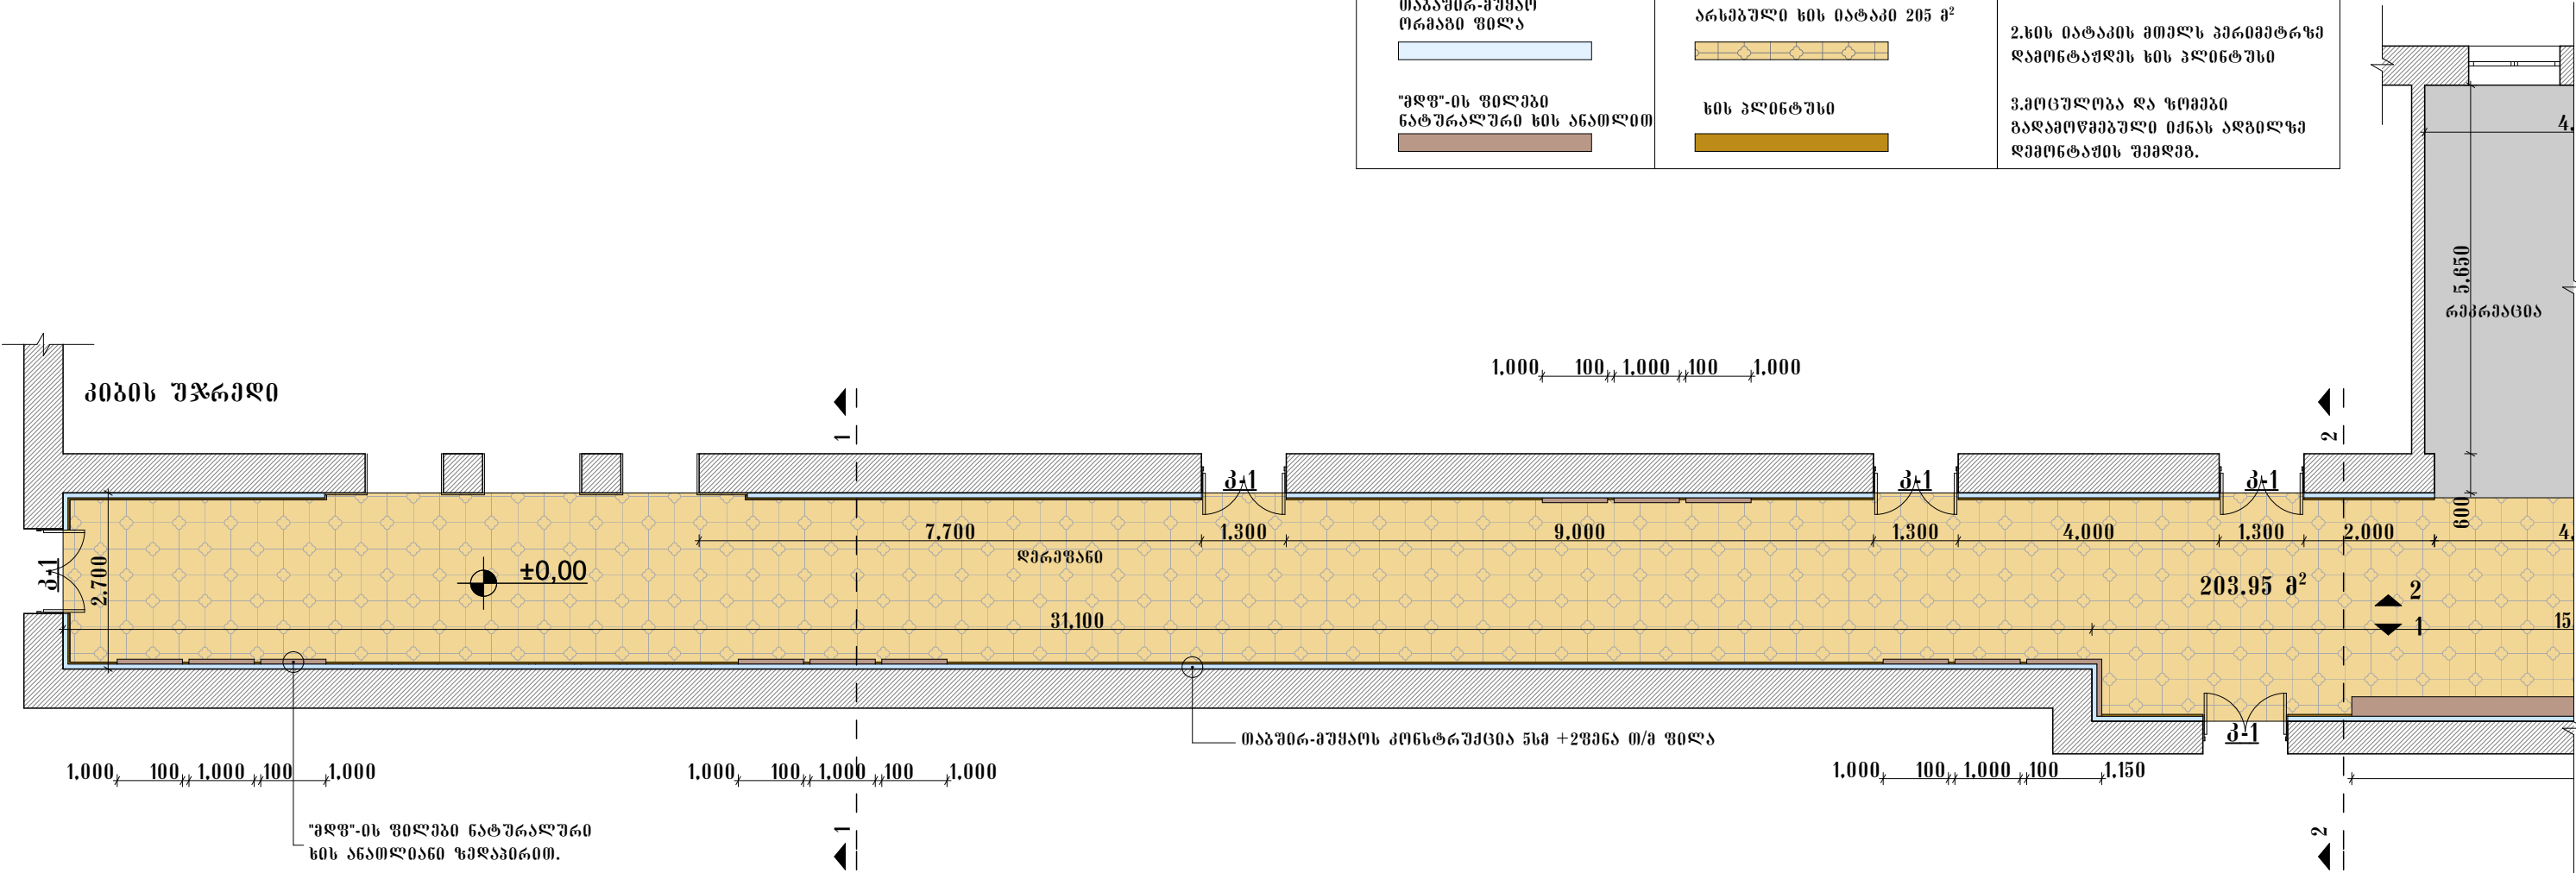

ღასახელეზა  მ. თბილისი. რუსთაველის გამზირი №52 მეცნიერებათა ეროვნული აკადემიის რეაბილიტაციის პროექტი მიწისზედა II სართულის დერეფნის რეაბილიტაცია		სსიპ  საგანმანათლებლო და სამეცნიერო ინფრასტრუქტურის განვითარების სააგენტო მ. აღმაშენებლის 1. შენობა-ნაგებობა №1. II სართული თბილისი საქართველო 2600 ტ.: (+995 32) 2 200 220; 2 200 233; www.esida.ge	ნახაზის ღასახელეზა	არქიტექტურის სამსახურის უფროსი ზურაბ ნიკოლაიშვილი
			დერეფანი იატაკის მოწყობის გეგმა "ა"	არქიტექტორი: თამარ გეგიაძე შეასრულა: თამარ გეგიაძე შეამოწმა: ბაკურ ჯავახიძე
			ნახაზის სტატუსი ტექნიკური დოკუმენტაცია არქიტექტურა	მასშტაბი 1:100 ფურც. 5-4

 პირობითი აღნიშვნები		შენიშვნა
არსებული კედლები		თაბაშირ-მუყაოს ფილის ღამჭერი კონსტრუქციები მოწყობის "კნაუფ"-ის რეკომენდაციების შესაბამისად. იხილეთ: http://www.knauf.ge/
თაბაშირ-მუყაო ორგანიზმი ფილა		
"ფიფ"-ის ფილაები ნატურალური ხის ანათლით		
		
	მატაპის ნიშნულიდან 350 სმ	
	ჭერის მოწყობა "ამსტრონგის" ტიპის უკიდურული ჭერის ფილაებით	
	მატაპის ნიშნულიდან 340 სმ	
	მატაპის ნიშნულიდან 270 სმ	
	მატაპის ნიშნულიდან 271.2 სმ	

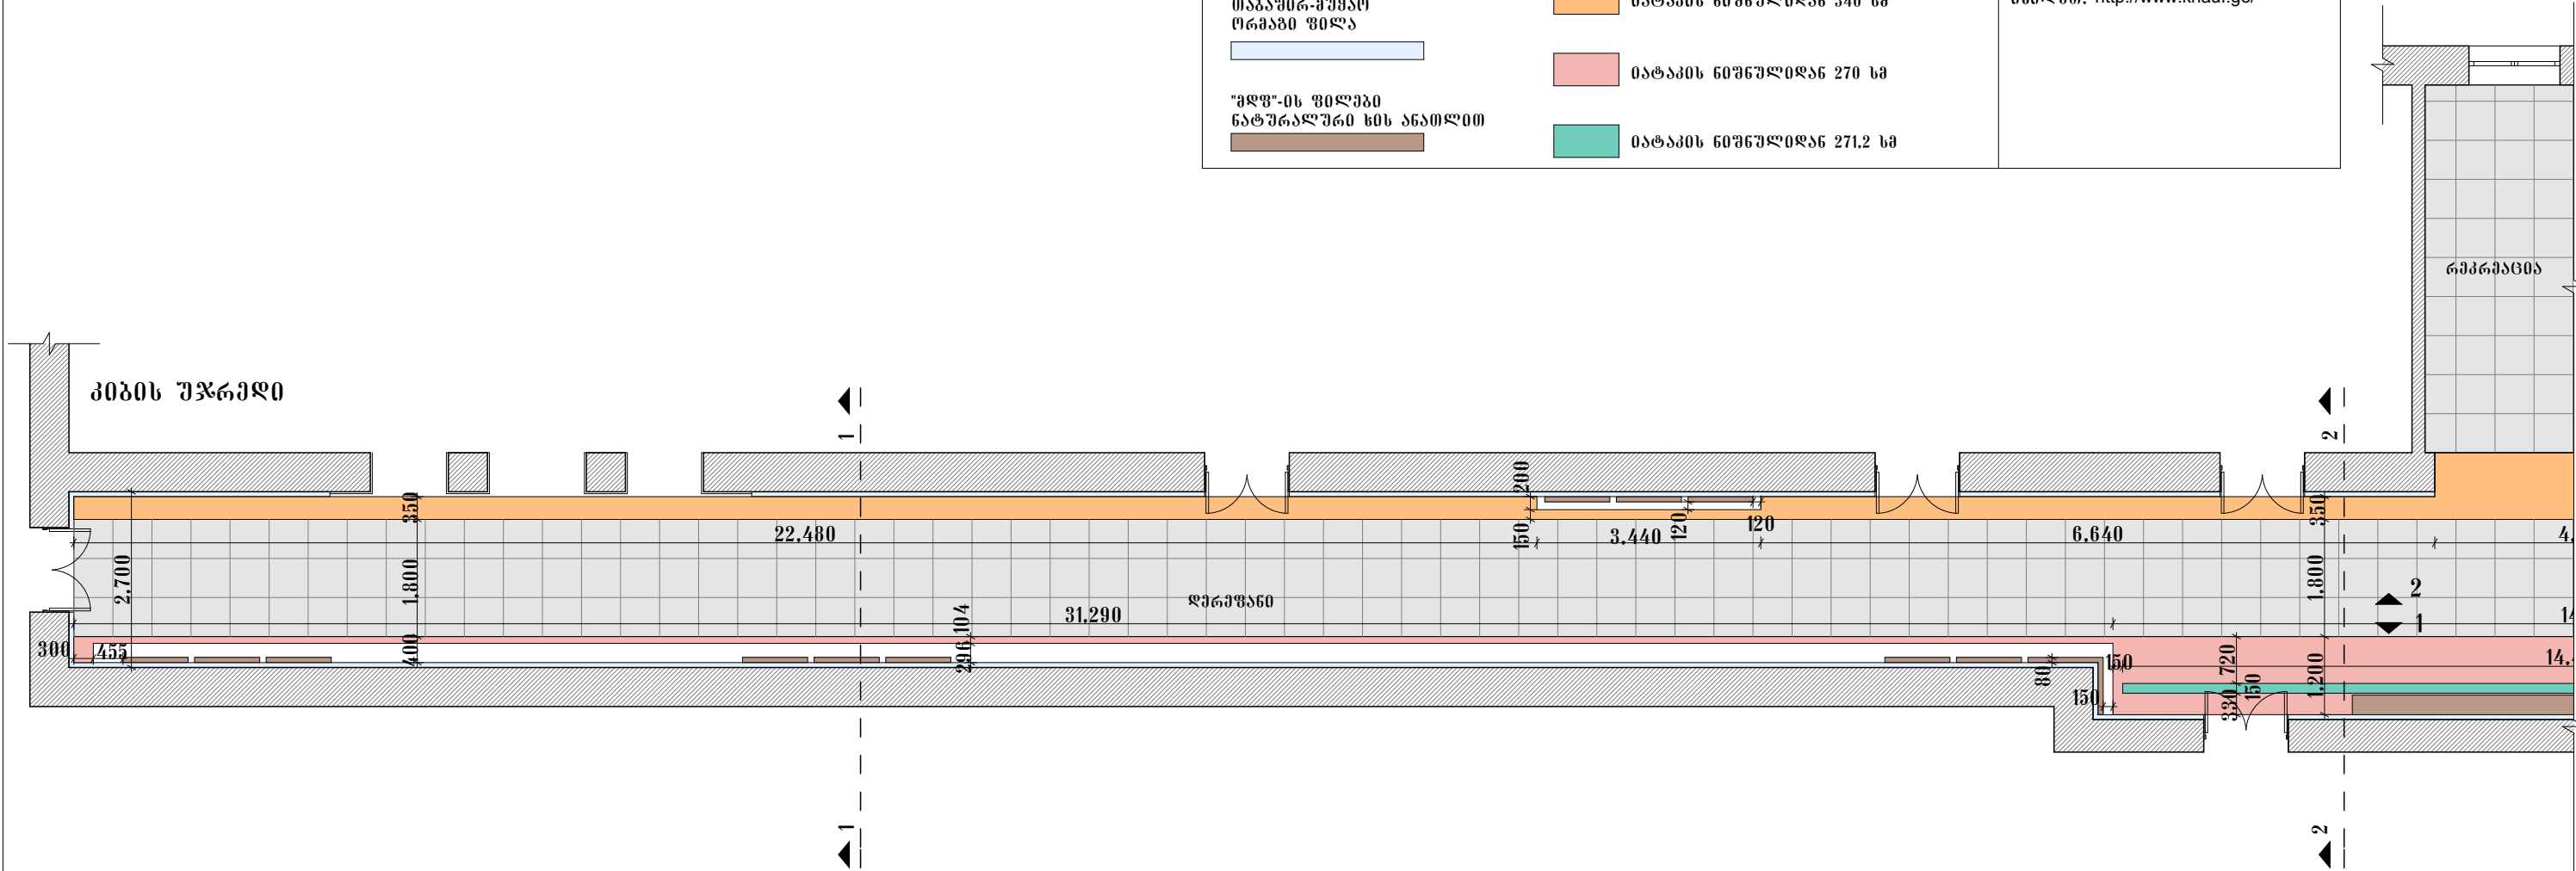

დასახელება  მ. თბილისი, რუსთაველის გამზირი №52 მეცნიერებათა ეროვნული აკადემიის რეაბილიტაციის პროექტი მიწისზედა II სართულის ღერევის რეაბილიტაცია		სსიპ  საგანმანათლებლო და სამეცნიერო ინფრასტრუქტურის განვითარების სააგენტო მ. აღმაშენებლის 1. შენობა-ნაგებობა №1. II სართული თბილისი საქართველო 2600 ტ.: (+995 32) 2 200 220; 2 200 233; www.esida.ge	ნახაზის დასახელება ღერევის ჭერების მოწყობის გეგმა "ა"	არქიტექტურის სამსახურის უფროსი ზურაბ ნიკოლაიშვილი არქიტექტორი: თამარ გეგიაძე შეასრულა: თამარ გეგიაძე შეამოწმა: ბაკურ ჯაფარიძე
			ნახაზის სტატუსი ტექნიკური დოკუმენტაცია არქიტექტურა	მასშტაბი 1:100 ფურც. 5-6