

ABEST

Ingénierie

75 rue Dérobert - 73400 UGINE
Tél. 04 79 89 75 75 - Fax 04 79 89 75 76
Mél. ingenierie@abest.fr - <http://www.abest.fr>



მთის კურორტების განვითარების კომპანია
კოსტავას ქ. 70
0171 თბილისი

საქართველო

კურორტი: დიდველი/ბაკურიანი



1 -

2 -

3 -


4 -


5 -

]

(ABEST) : P:\2014\14-043 Lakes Gudauri\PRO\Bakuriani Lake.dwg

κ			,	
0	26-02-15	VB	BB/DL	

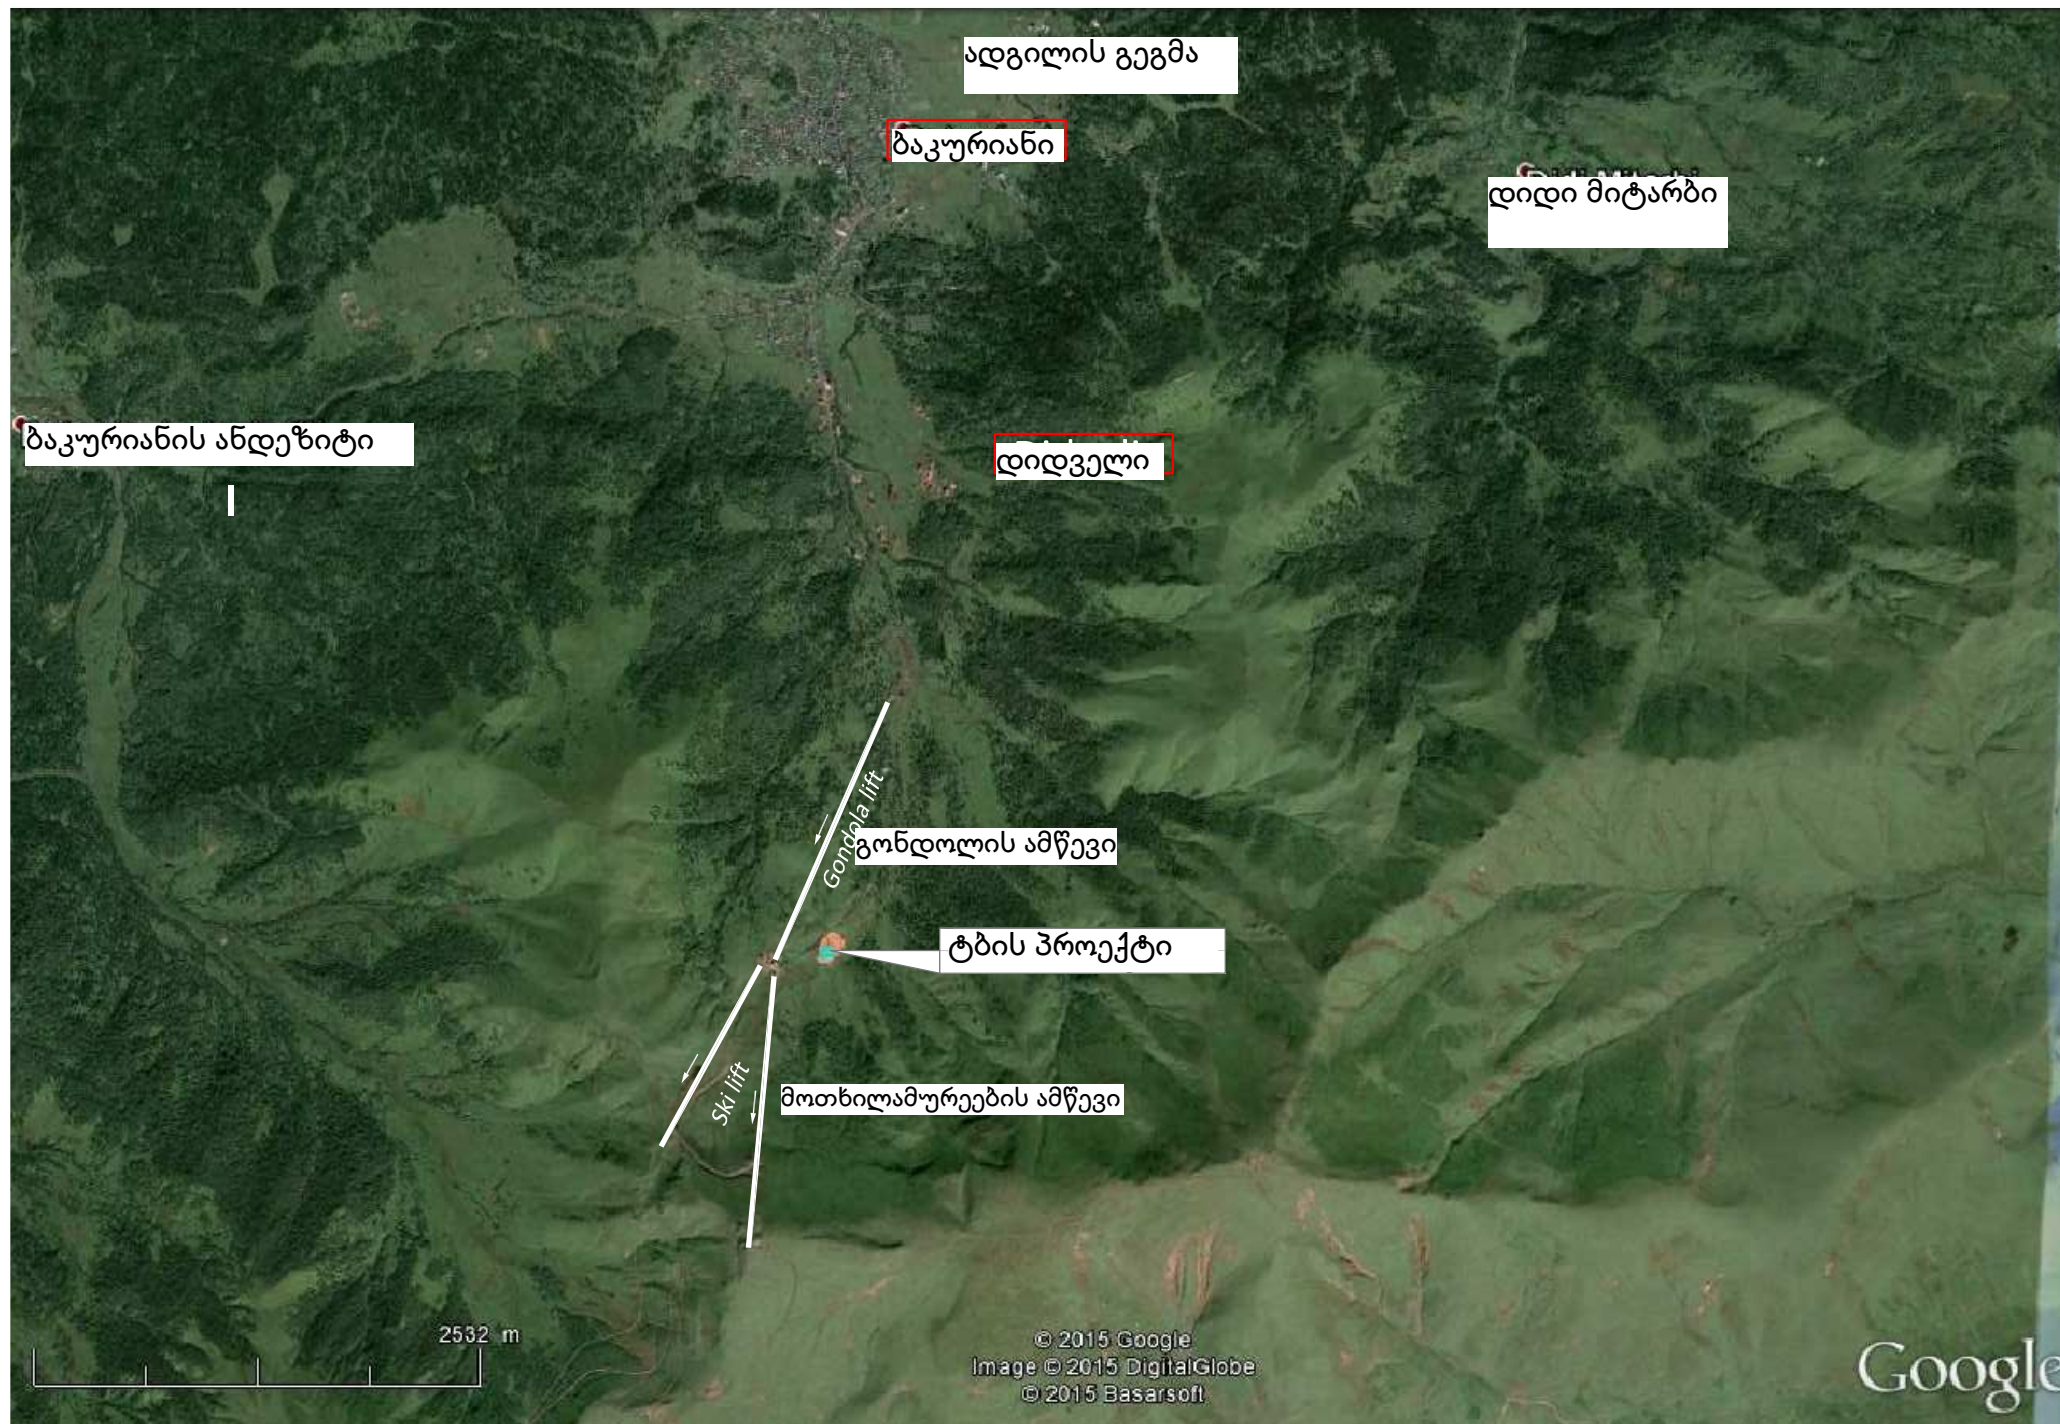

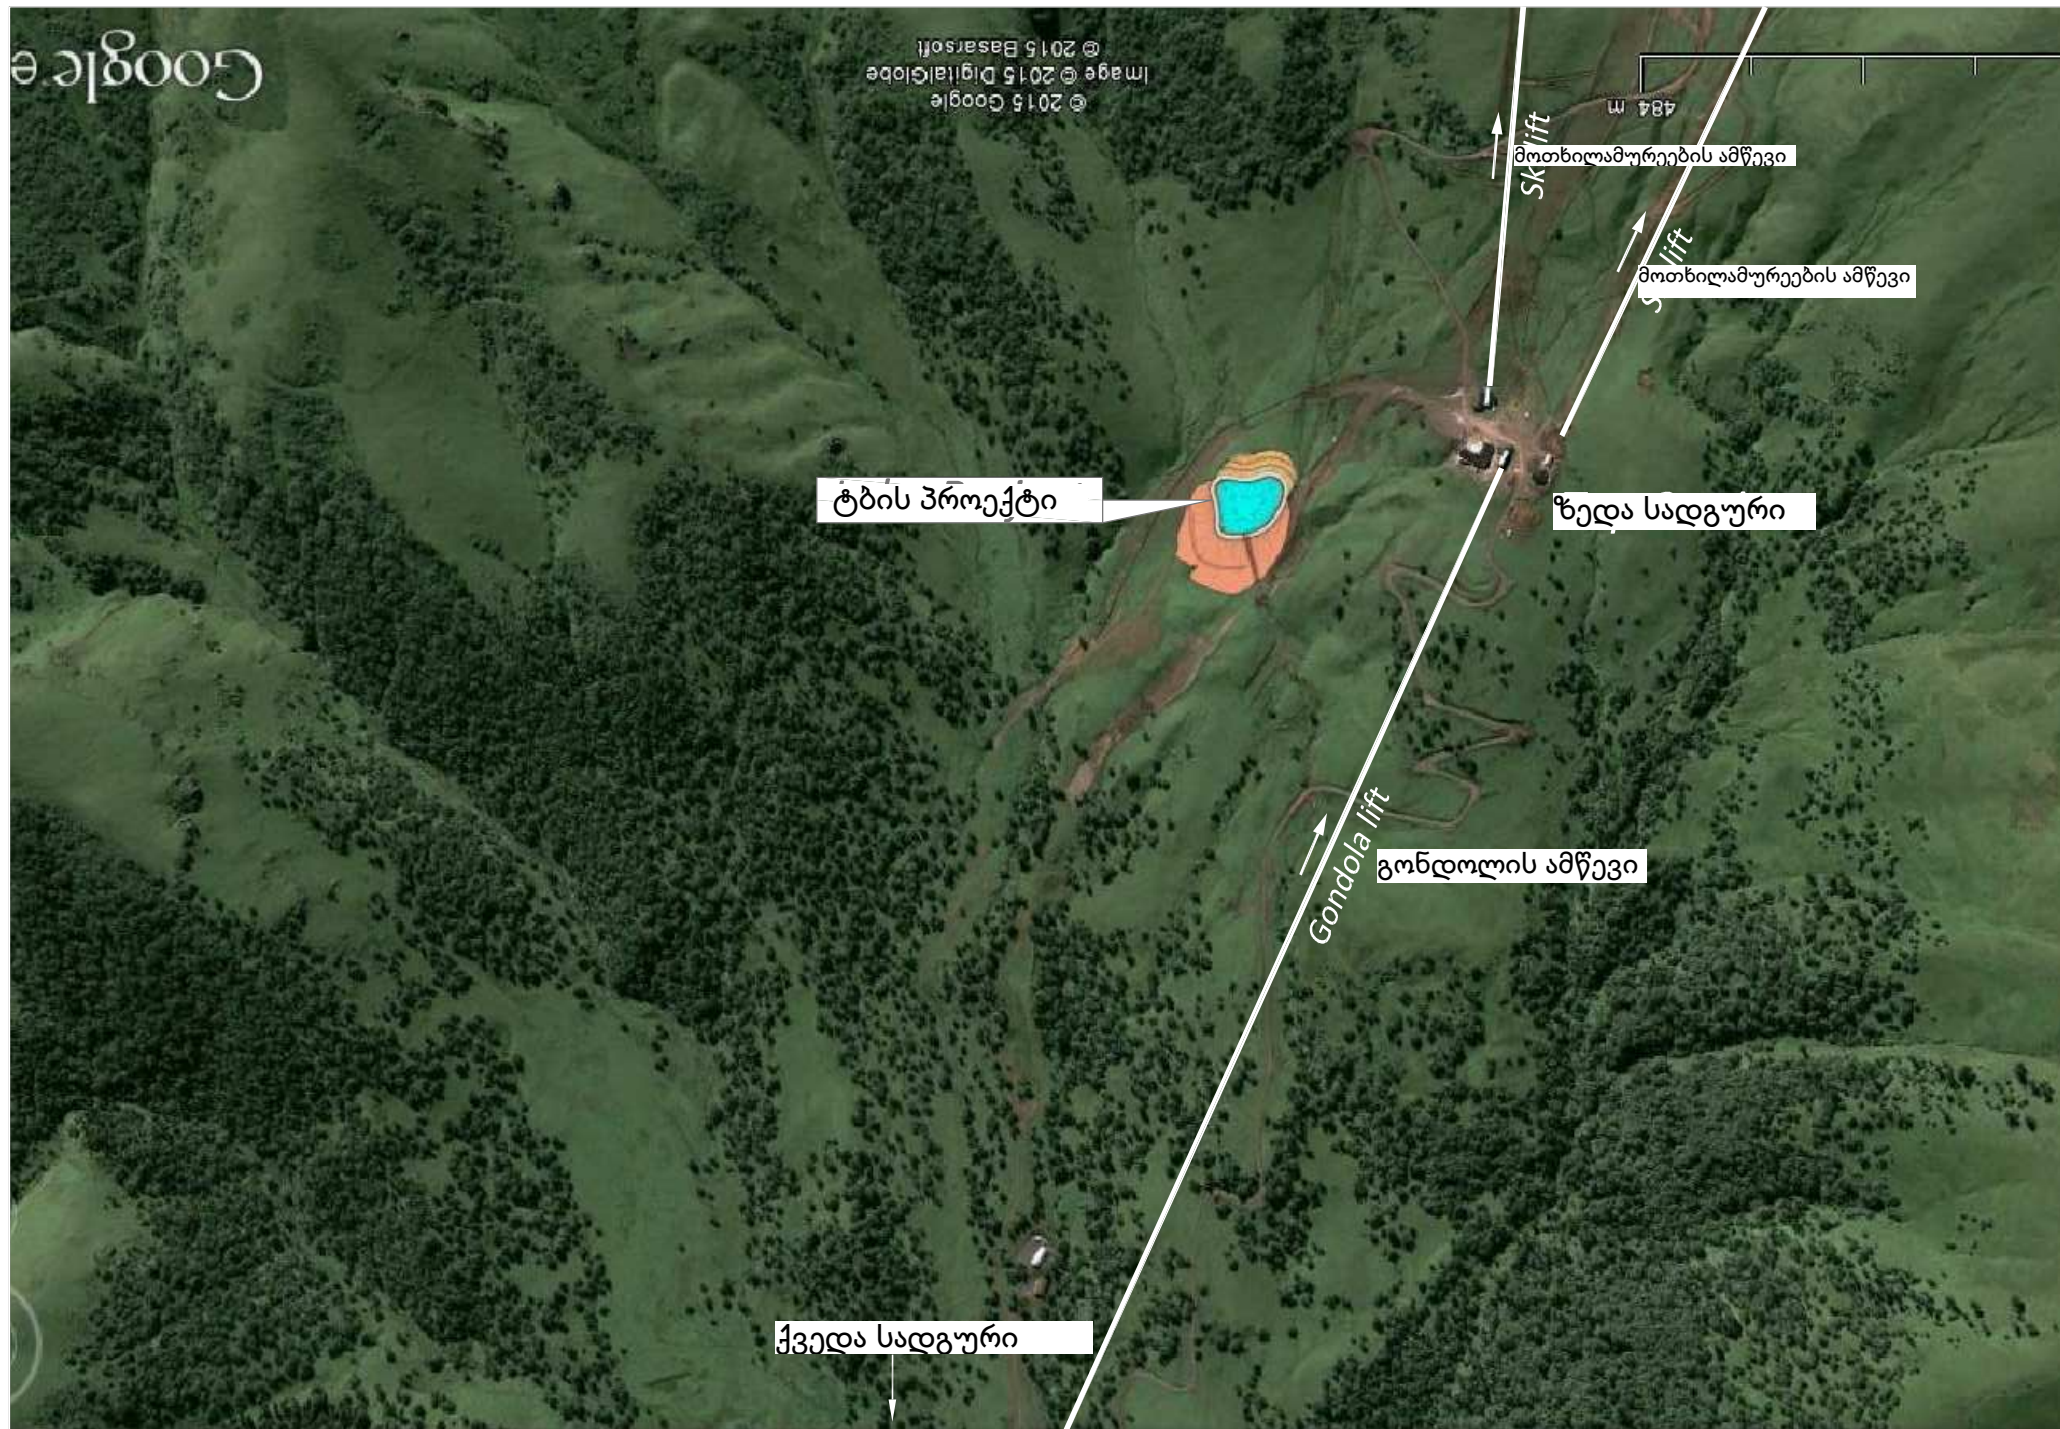

ტბის პროექტი

შედა სადგური

გონდოლის ამწევი

ჭვედა სადგური

მოთხილამურების ამწევი

მოთხილამურების ამწევი

Skift

Ski lift

Gondola lift

484 m

© 2015 Google
Image © 2015 DigitalGlobe
© 2015 Basaroff

Google e