

ABEST
Ingénierie

75 rue Dérobert - 73400 UGINE
Tél. 04 79 89 75 75 - Fax 04 79 89 75 76
Mél. ingenierie@abest.fr - <http://www.abest.fr>



მთის კურორტების განვითარების კომპანია

კოსტავას ქ. 70
0171 თბილისი

საქართველო

ხელოვნური გათოვლიანება და ხელოვნური ტბა

კურორტი: დიდველი/ბაკურიანი

ქვეყანა: საქართველო

საპროექტო დოკუმენტი


- 1 - ადგილის გეგმა
- 2 - ზოგადი ნახაზი
- ➔ 3 - განივი ჭრილი
- 4 - ჭრილი და დეტალური ნახაზი
- 5 - ლანდშაფტის მონახაზი (ჩანართი)

მასალა (ABEST) : P:\2014\14-043 Lakes Gudauri\PRO\Bakuriani Lake.dwg

მასშტაბი: 1/500

მარკენტი ელი	თარიღი	შეფასე ბ.	შემოწმე ბ.	დაკვირვებები-მოდიფიკაციები
0	26-02-15	VB	BB/DL	პირველი ნახაზი
A	05-03-15	VB	BB/DL	გვერდის პარამეტრების მოდიფიკაცია

პირობითი ნიშნები: განმარტებითი გეოლოგიური ჭრილი (ზუსტი გეოლოგიური კვლევის
ინტერპოლაციის მიხედვით)

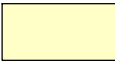

ორგანული თიხნარი/ბალახოვანი ნიადაგი (დაახლოებით
30-დან 40 სმ-მდე) EGE1
ხრეში ღორღიან თიხნარში EGE7-GE8



ქვიშიანი და თიხიანი ნიადაგი ხრეშითა და
ღორღით EGE2-დან EGE6-მდე

□ BH-6

ჭაბურღილი (შპს "გვირგვინის" კვლევებიდან)


○ TP-5

ღრმული (შპს "გვირგვინის" კვლევებიდან)

განივი ჭრილი # 1

X მასშტაბი: 1/500

Y მასშტაბი: 1/500

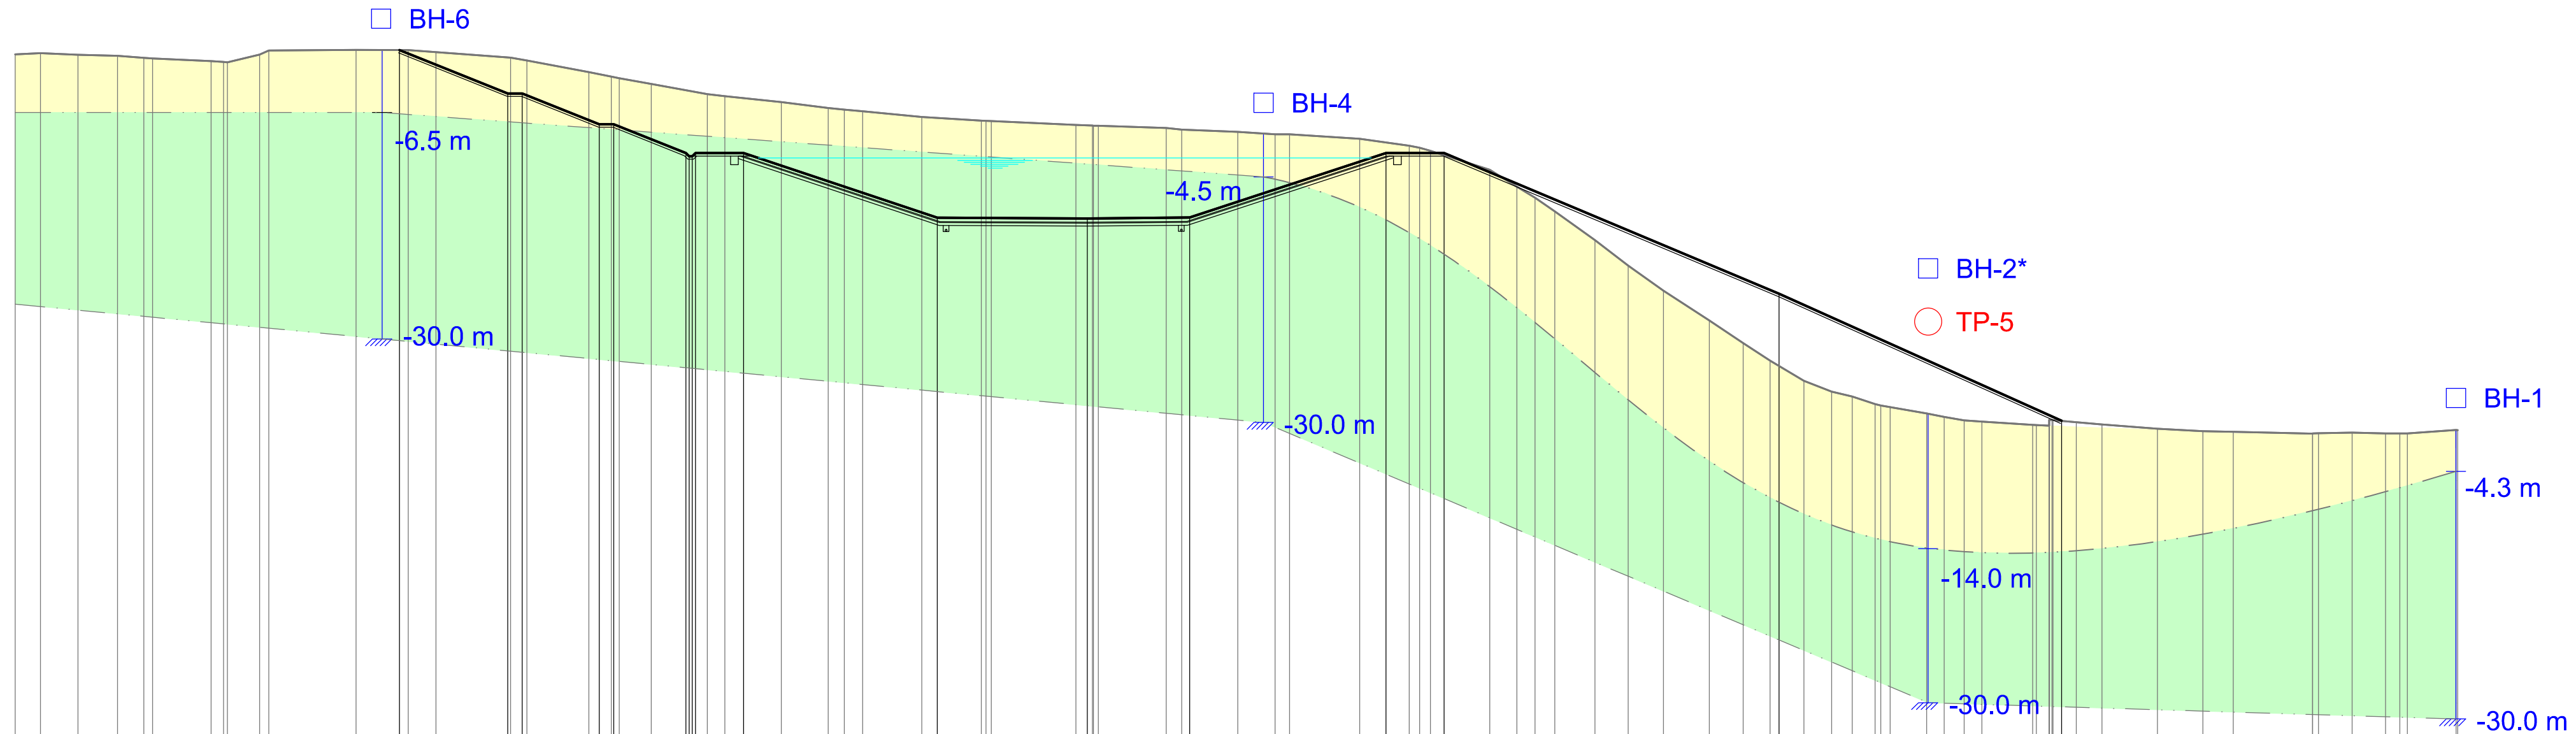

საწყისი ღონე: 2063.00 m

[illegible]

განივი ჭრილი # 2

X მასშტაბი: 1/500

Y მასშტაბი: 1/500

საწყისი დონე: 2065.00 m

სიმაღლის ბუნებრივი გრუნტი	2140.89	2140.66	2140.40	2139.86	2139.13	2139.40	2138.34	2136.90	2135.86	2134.89	2134.11	2133.10	2132.33	2131.74	2131.09	2130.65	2129.94	2128.94	2127.91	2125.98	2123.89	2120.14	2115.27	2110.58	2107.67	2105.14	2104.32	2103.68	2103.19	2102.99	2103.26	2102.78	
რეგ. შეგროვილი ბუნებრივი გრუნტი	0.82	6.28	13.20	20.67	26.99	32.52	41.94	52.34	58.44	67.27	73.54	82.57	92.46	101.84	110.98	118.00	125.96	133.93	140.63	146.56	151.72	157.90	165.42	173.66	179.76	186.78	191.85	196.86	201.95	208.40	217.67	226.06	
სიმაღლეების პროექტი					2139.22		2135.80					2122.99		2123.00					2129.60						2115.00					2103.07			
რეგ. შეგროვების პროექტი					26.17		36.61				47.24																				209.60		
დაქანება/ფერდობი					S = -32.77 % L = 10.44 m		S = -35.96 % L = 8.90 m		S = -37.47 % L = 8.01 m	S = 0.00 % L = 5.26 m	ფერდობის ს=20,44მ ფ=-32,34%		S = 0.09 % L = 14.57 m	S = 1.07 % L = 15.13 m	სიგრძე=19,99მ ფერდობი=-32,20%	%	S = 0.00 % L = 6.13 m	სიგრძე=37,03მ ფერდობი=-39,42%						სიგრძე=30,10მ ფერდობი=-39,63%									

