

ABEST

Ingénierie

75 rue Dérobert - 73400 UGINE
Tél. 04 79 89 75 75 - Fax 04 79 89 75 76
Mél. ingenierie@abest.fr - <http://www.abest.fr>



მთის კურორტების განვითარების კომპანია

კოსტავას ქ. 70

0171 თბილისი

-
საქართველო

ხელოვნური გათოვლიანება და ხელოვნური ტბა

კურორტი: დიდველი/ბაკურიანი


ქვეყანა: საქართველო

საპროექტო დოკუმენტი

1 - ადგილის გეგმა

2 - ზოგადი ნახაზი

3 - განივი ჭრილი

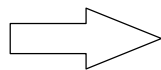

4 - ჭრილი და დეტალური ნახაზი


5 - ლანდშაფტის მონახაზი (ჩანართი)

მასალა (ABEST) : P:\2014\14-043 Lakes Gudauri\PRO\Bakuriani Lake.dwg


მასშტაბი: გეგმაზე

მაჩვენებელი	თარიღი	შეფასება	შემოწმება	დაკვირვებები-მოდიფიკაციები
0	26-02-15	VB	BB/DL	პირველი ნახაზი
A	05-03-15	VB	BB/DL	გვერდის პარამეტრების მოდიფიკაცია


მასშტაბი 1/200

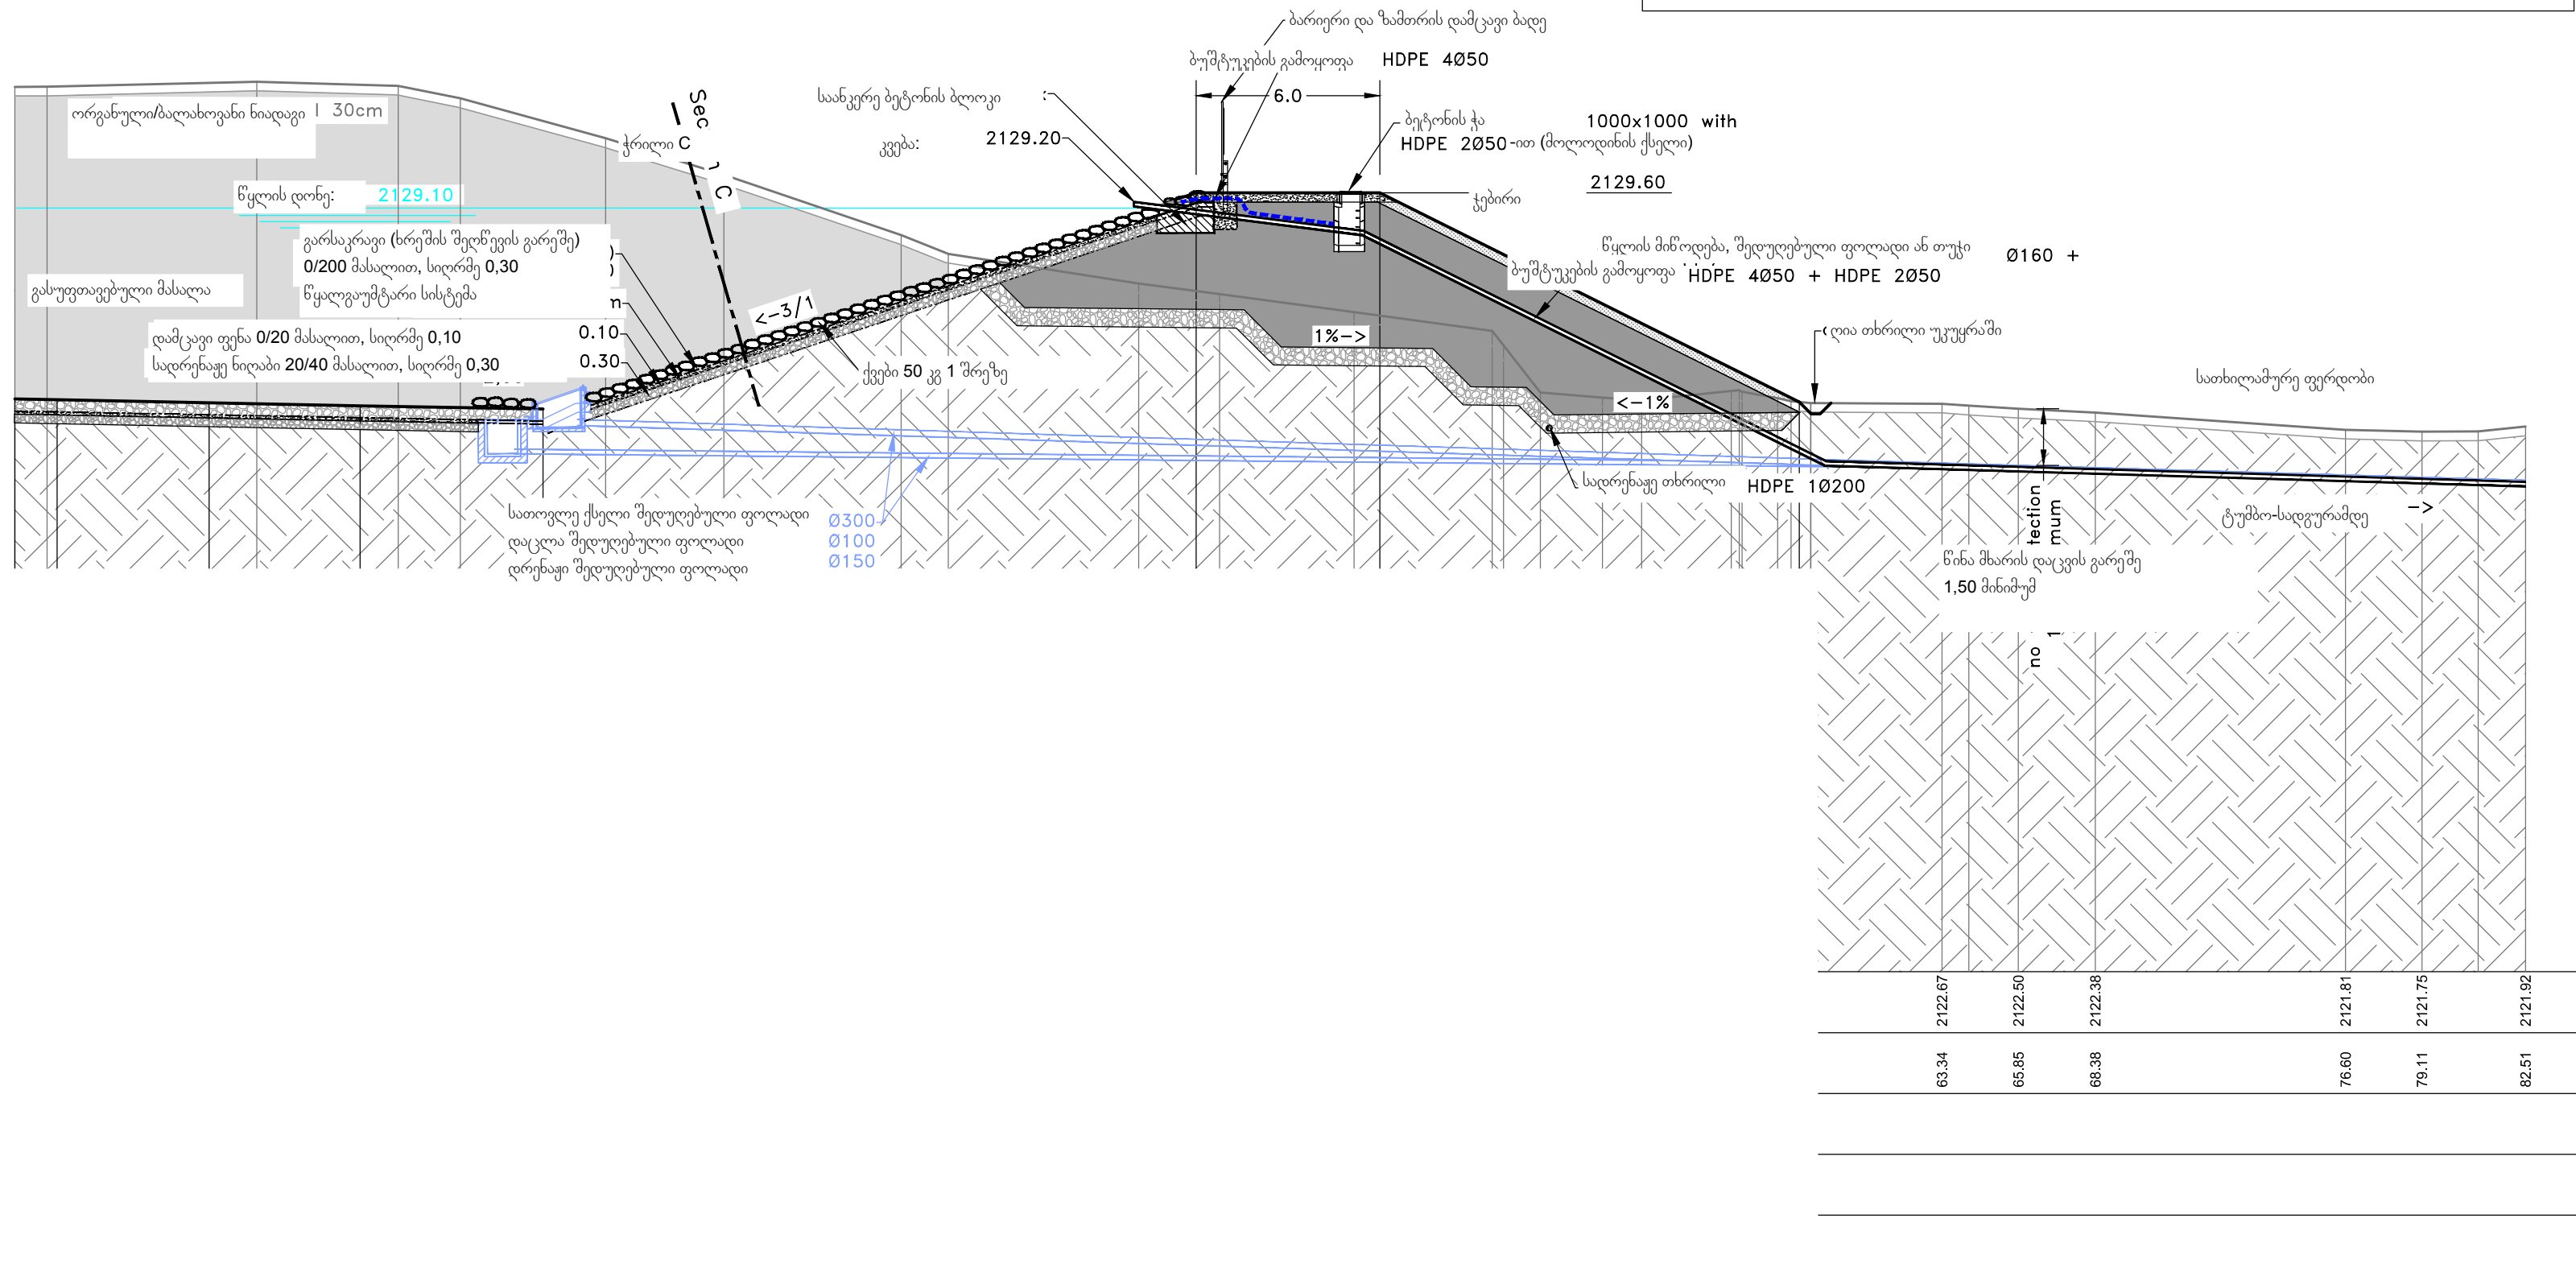

სადრენაჟე ნილაბი - ტბის გათხრილი ნაპირი და თესკერი

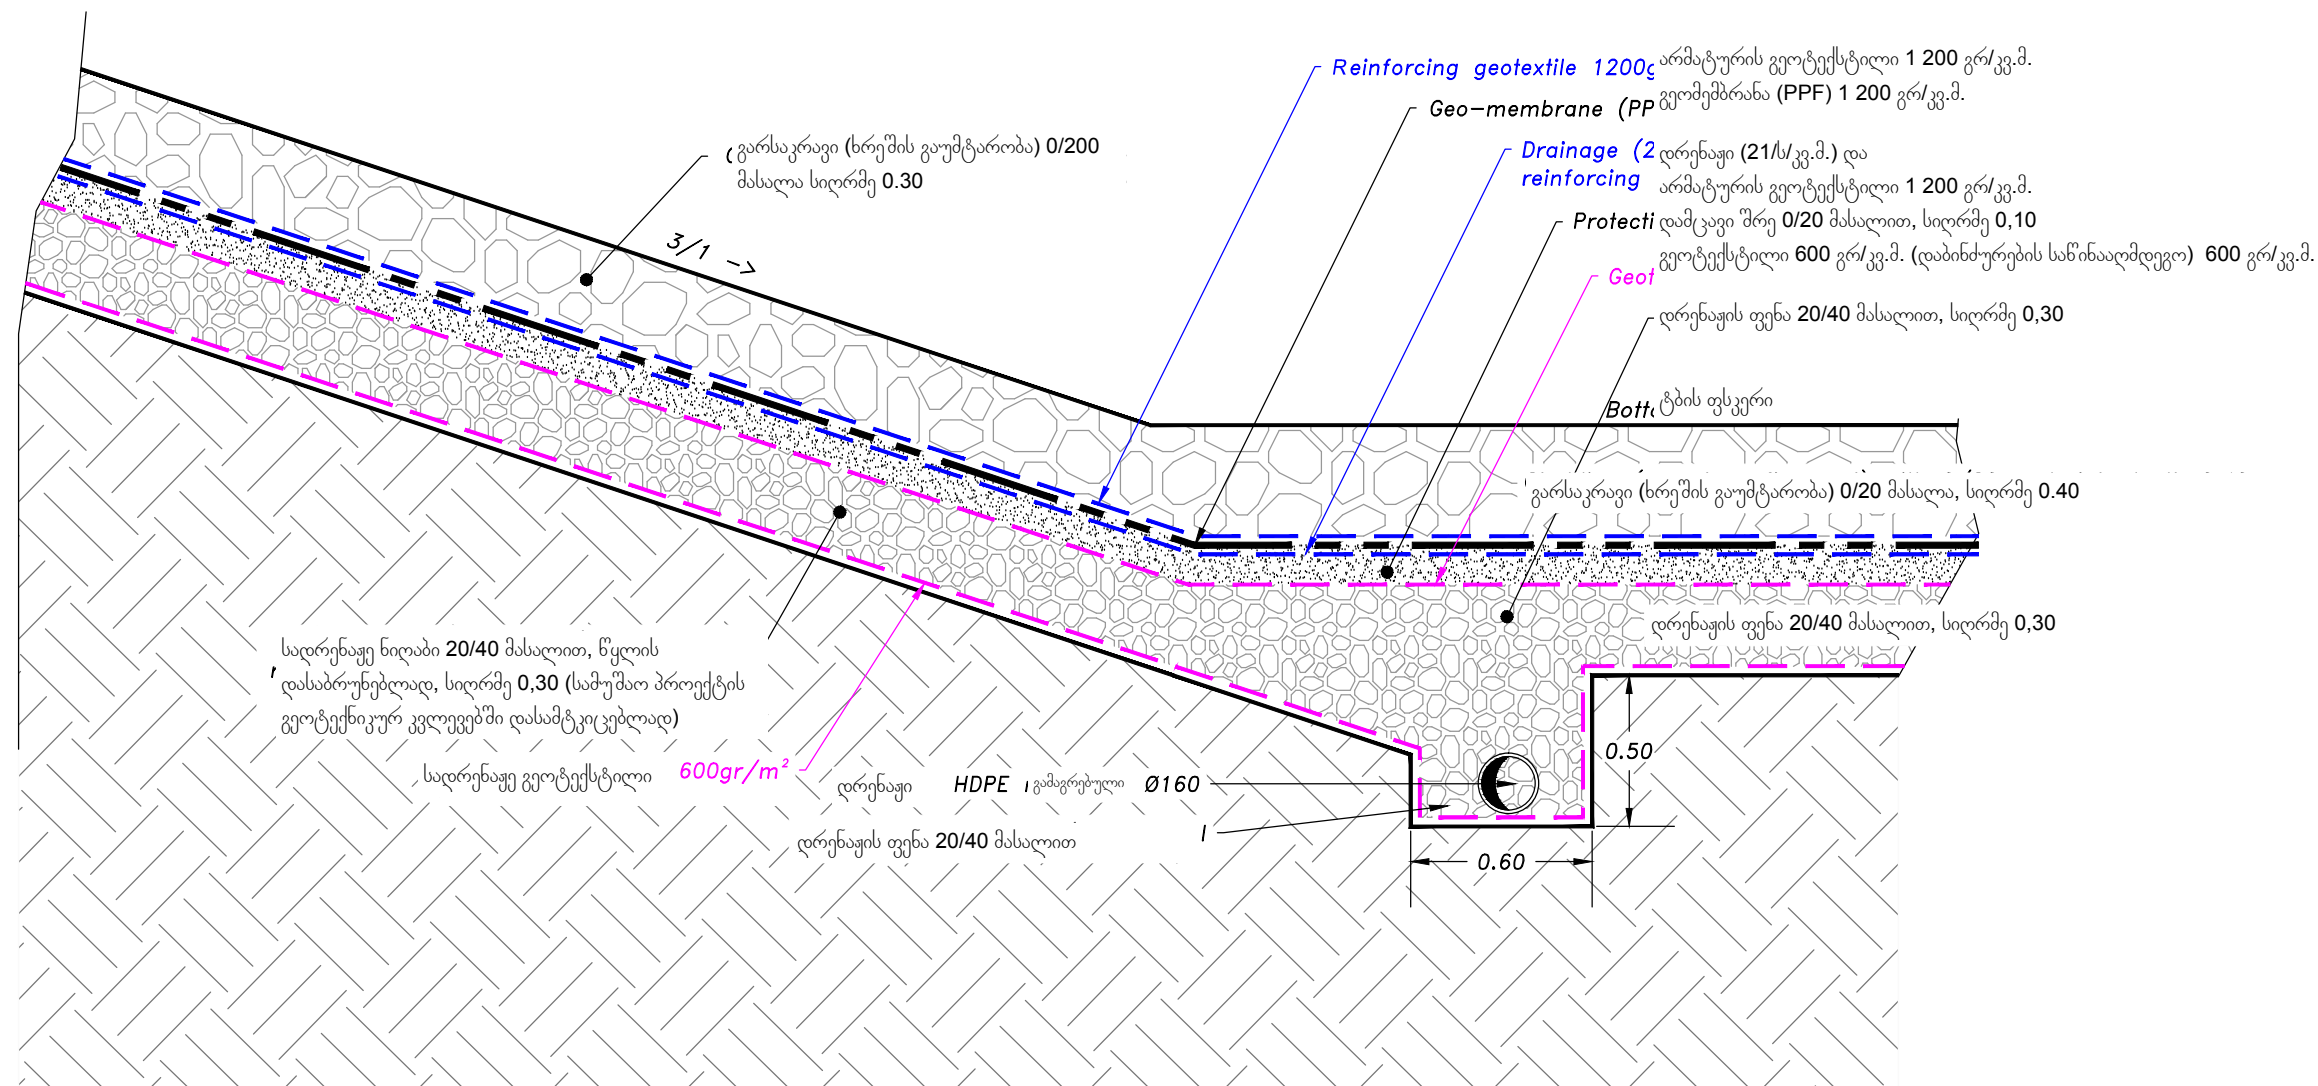


დრენაჟის შტო - გათხრილი ნაპირი

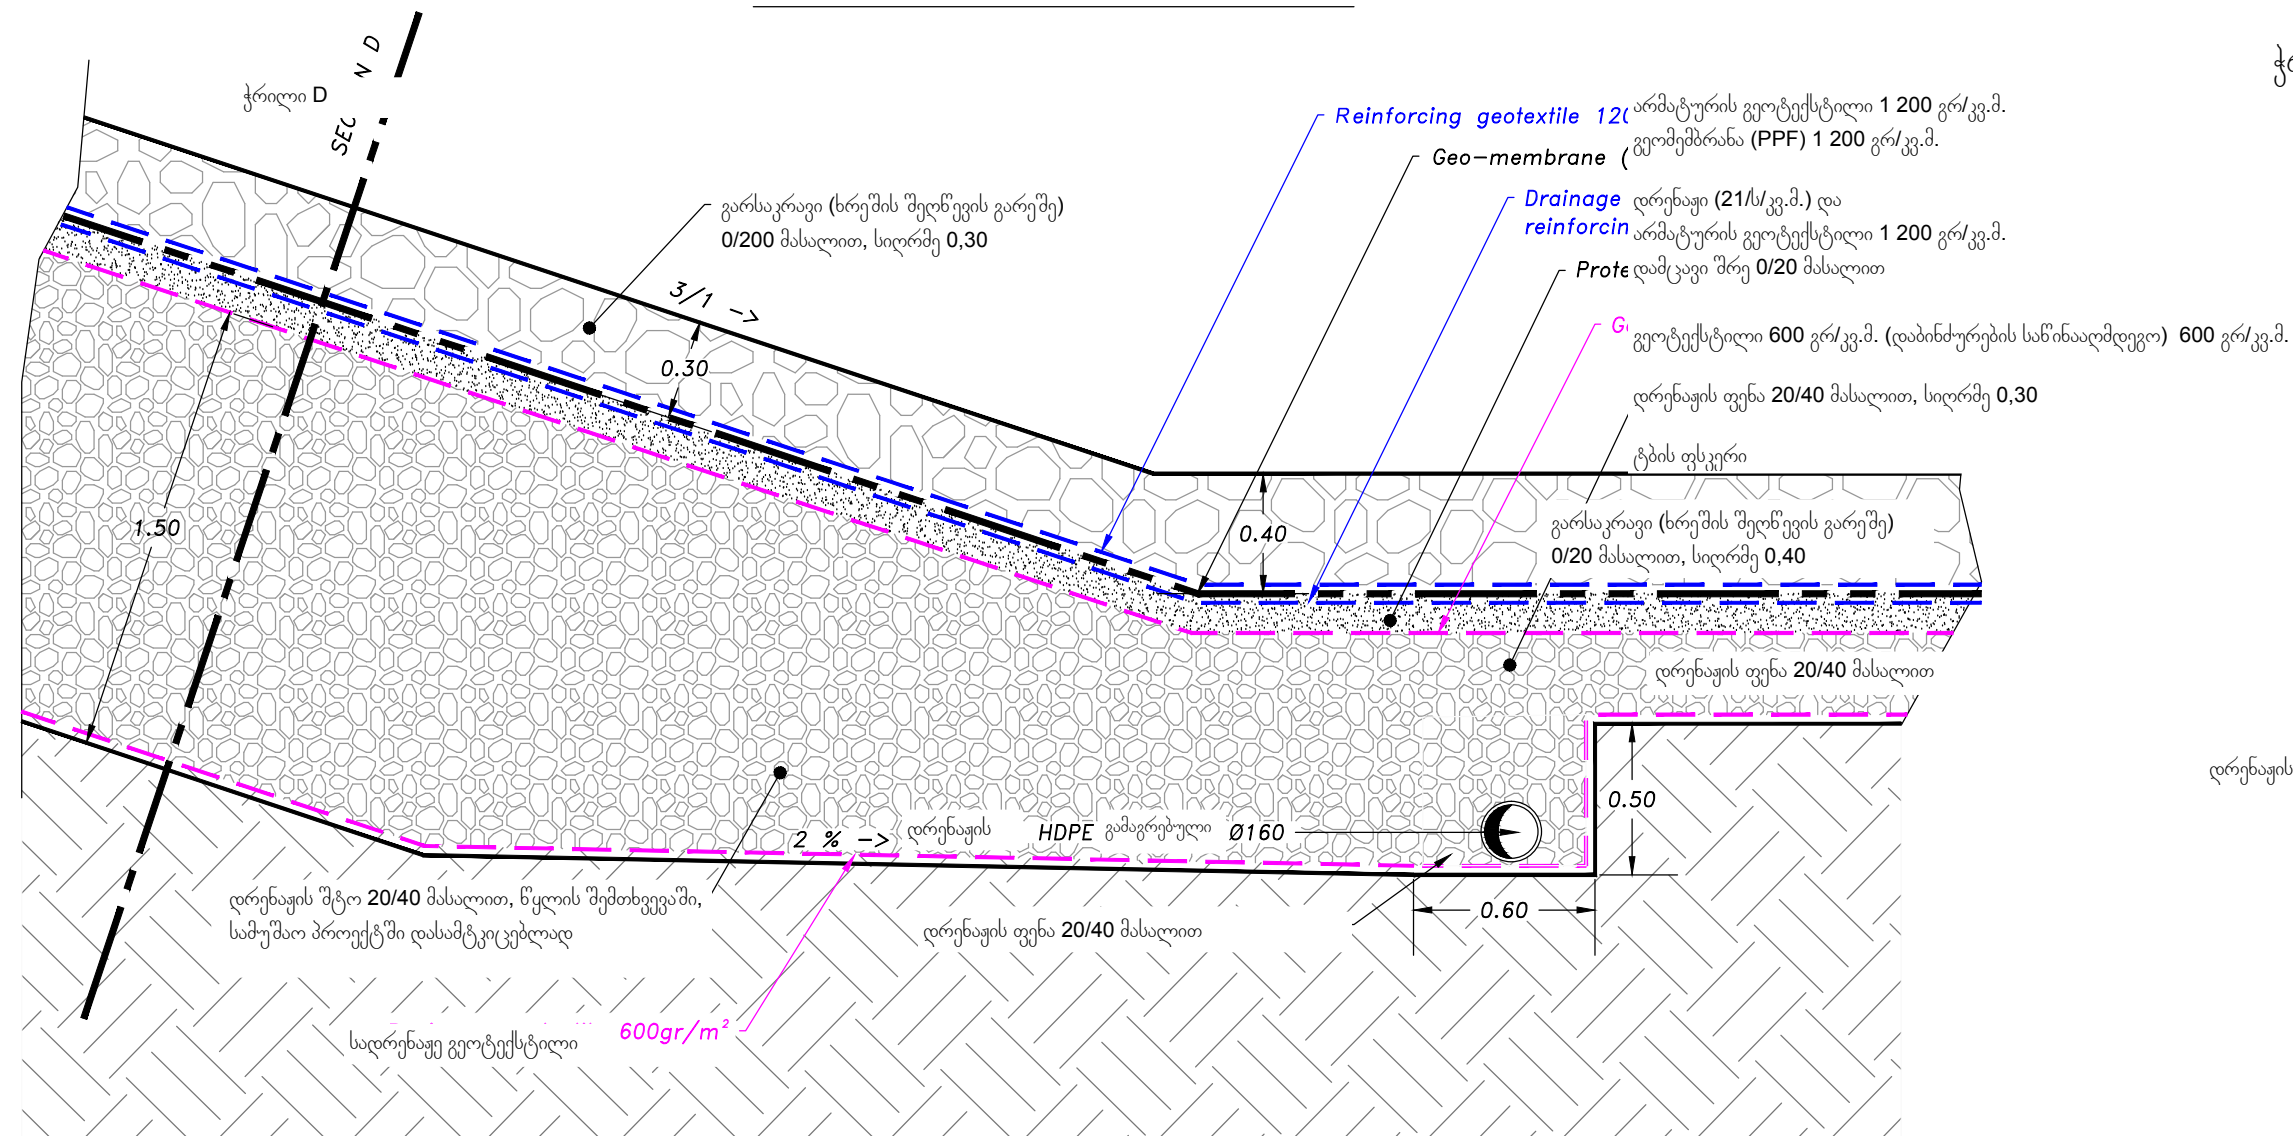

ქრილი


D (დრენაჟის უტოზე)

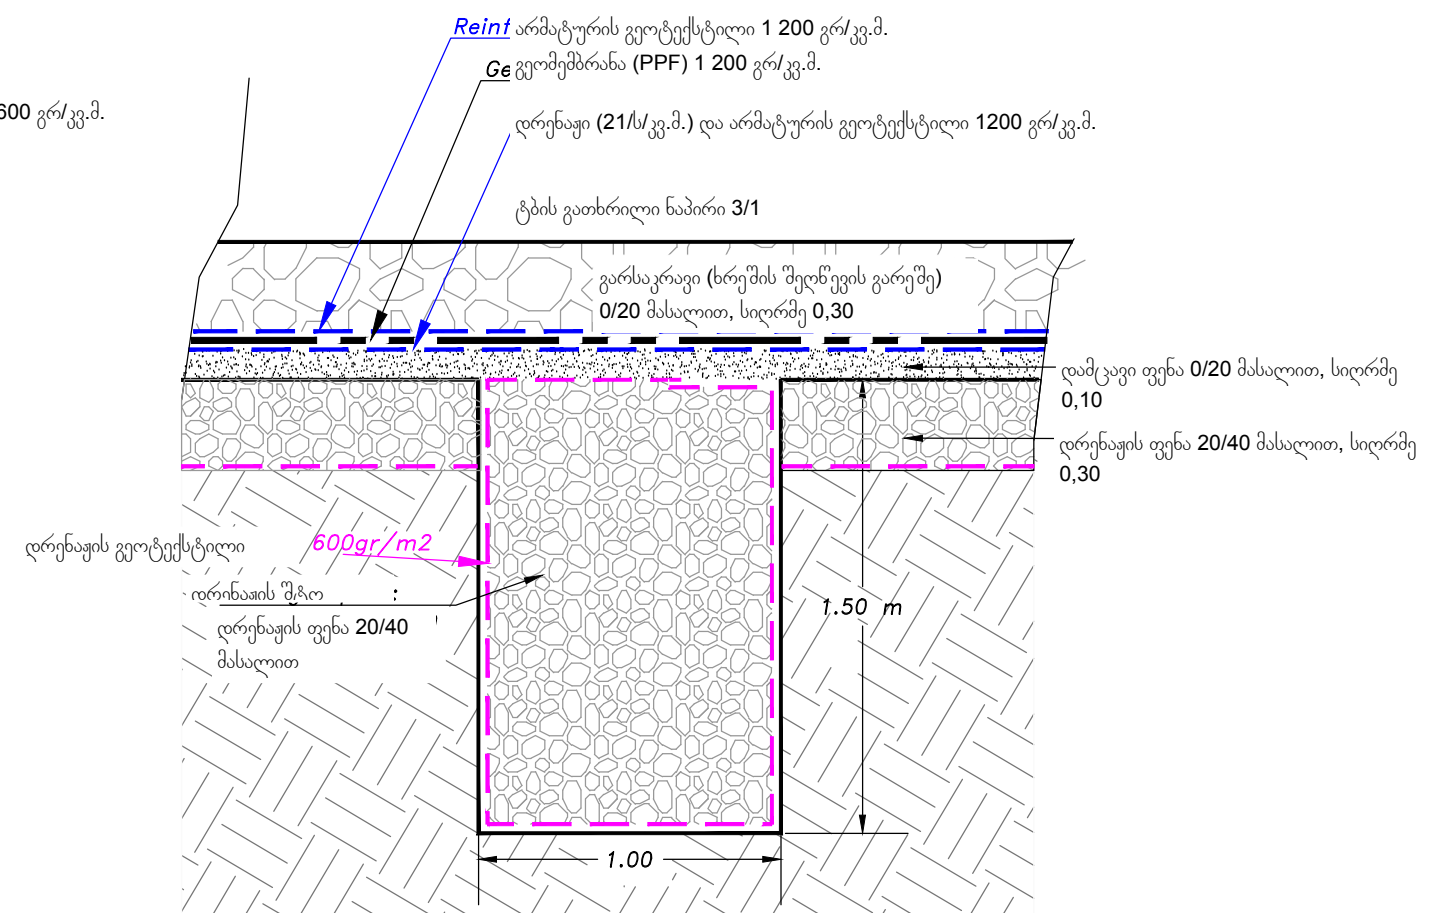

დეტალი 4 - ქსელის გაყვანა


მასშტაბი 1/50

მიწის საშუშაო

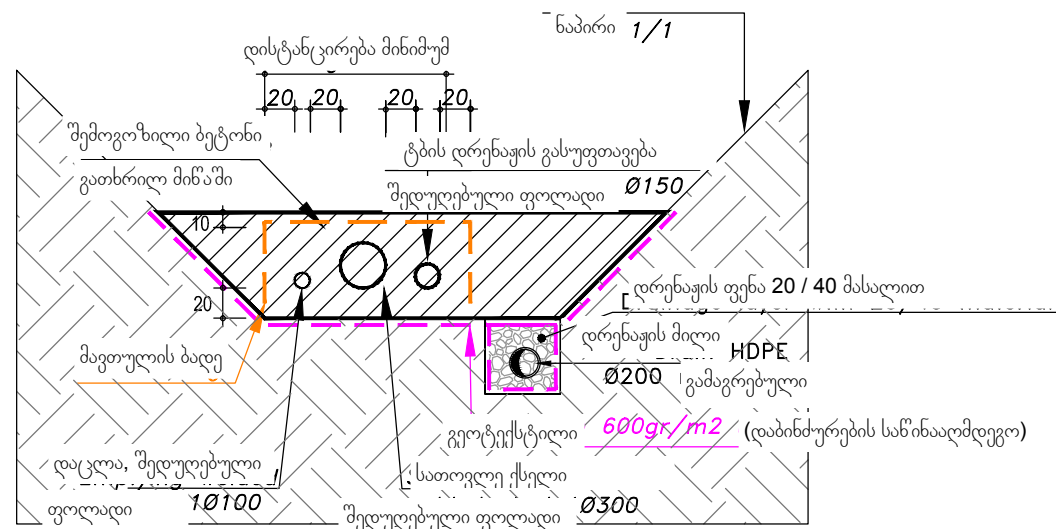



დეტალი 5 - წყალგაუმტარი სისტემის ანკერული გამაგრების ჭრილი

მასშტაბი 1/25

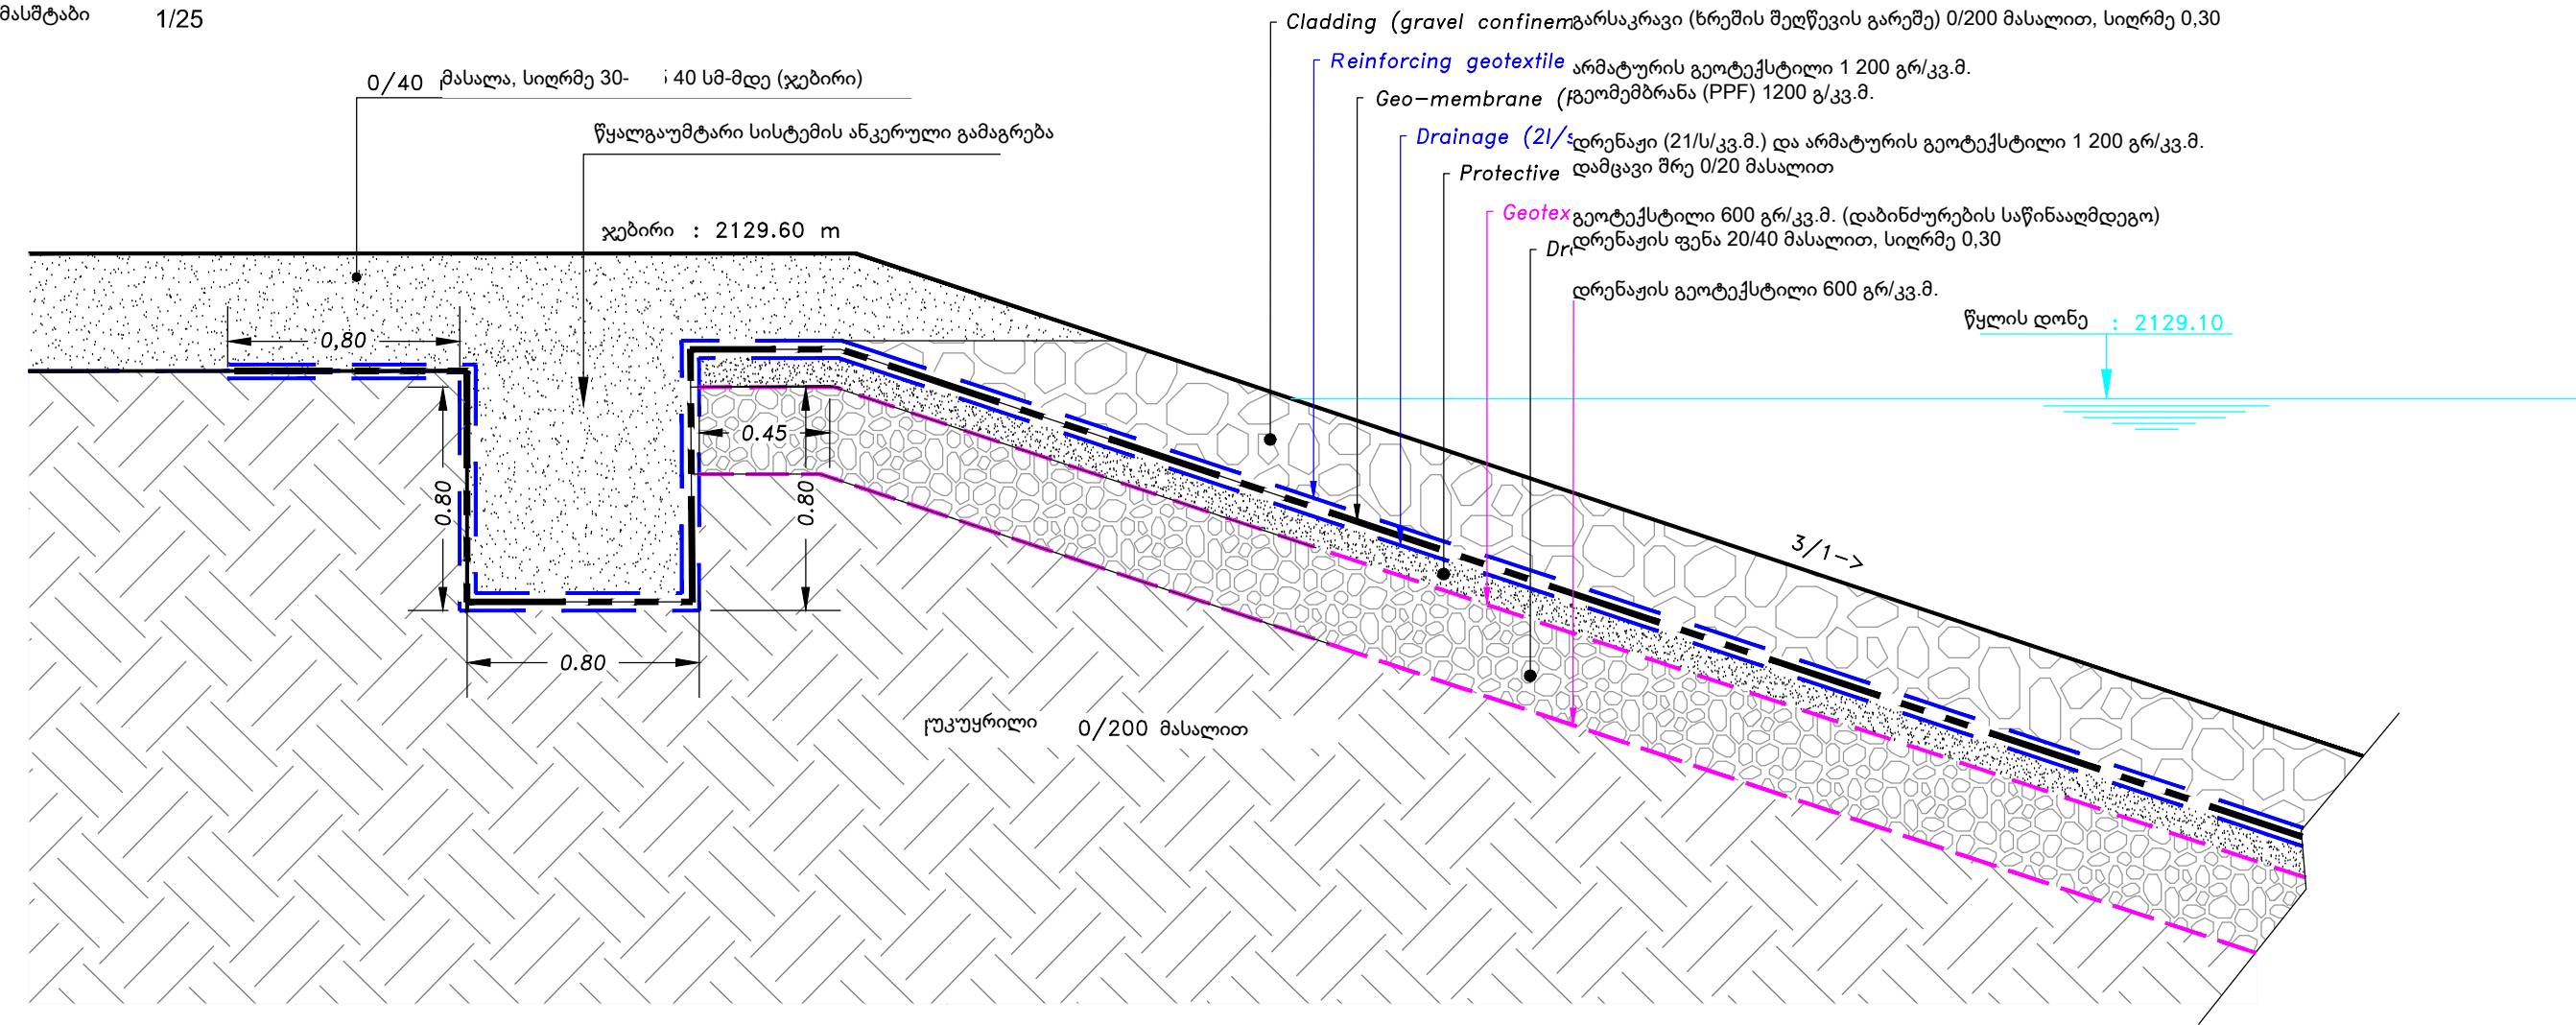


დეტალი 6 - სადრენაჟე სამუშაოები

მასშტაბი 1/50

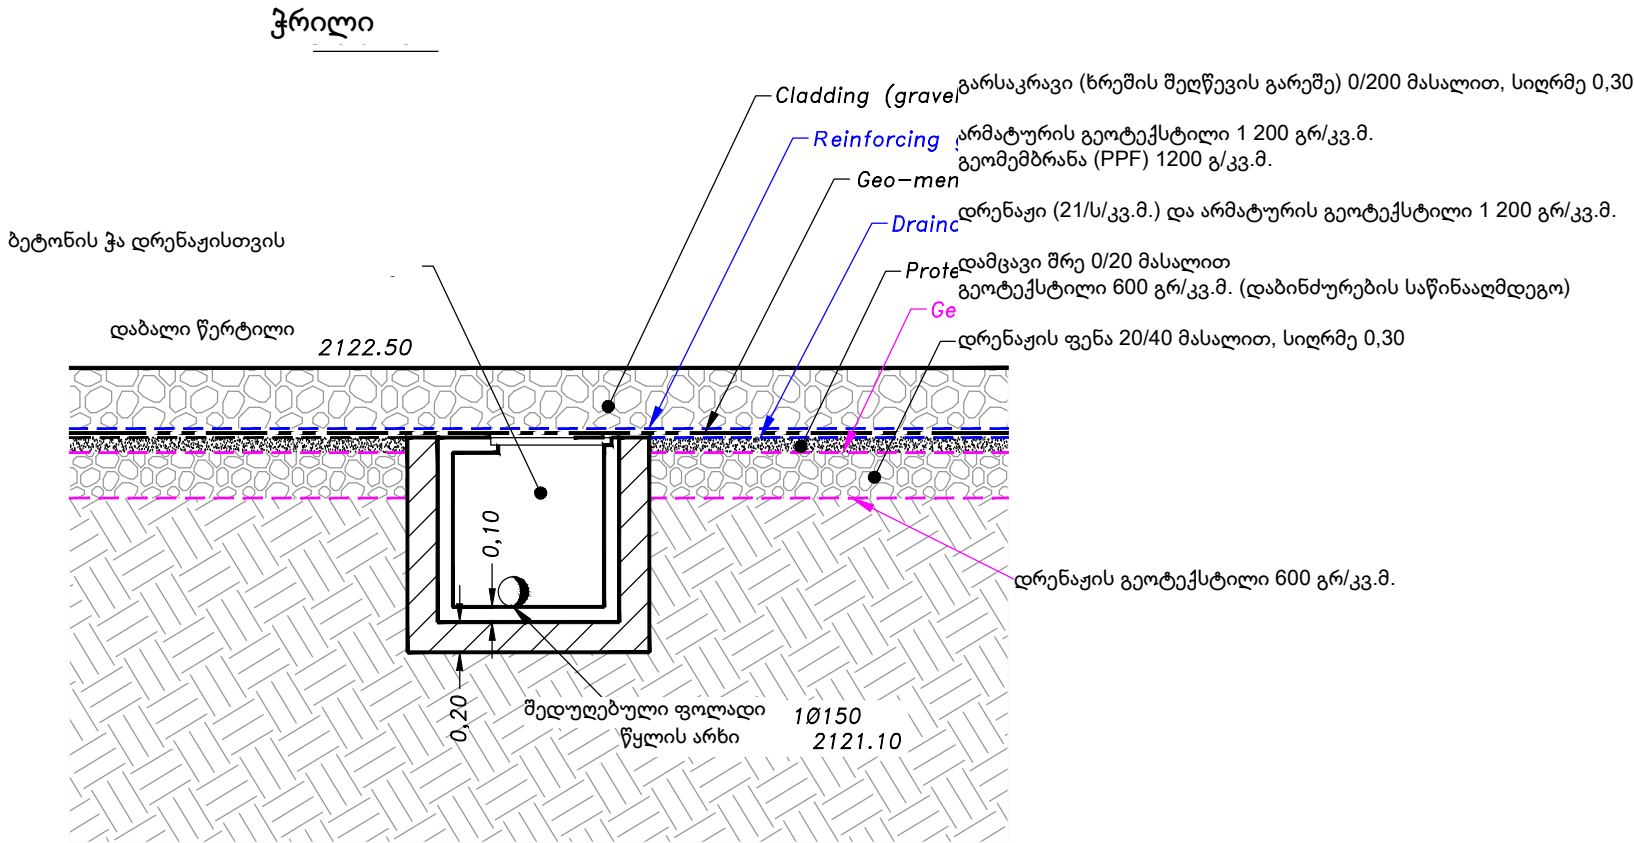
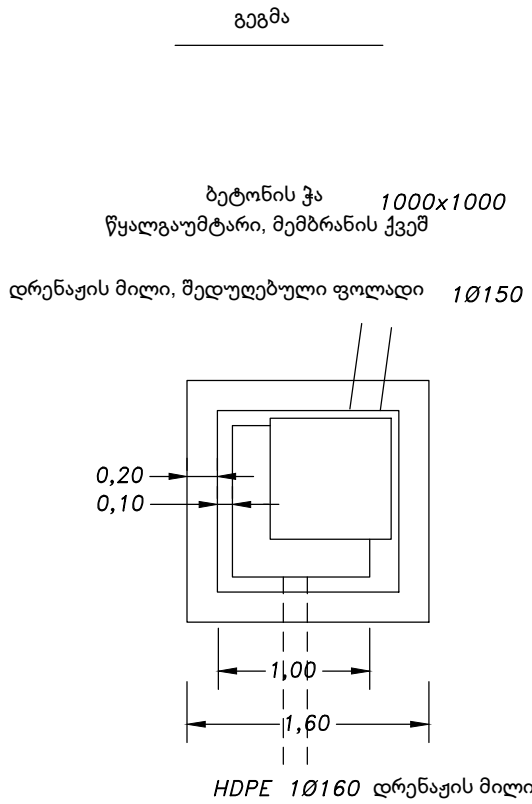


მასშტაბი 1/200

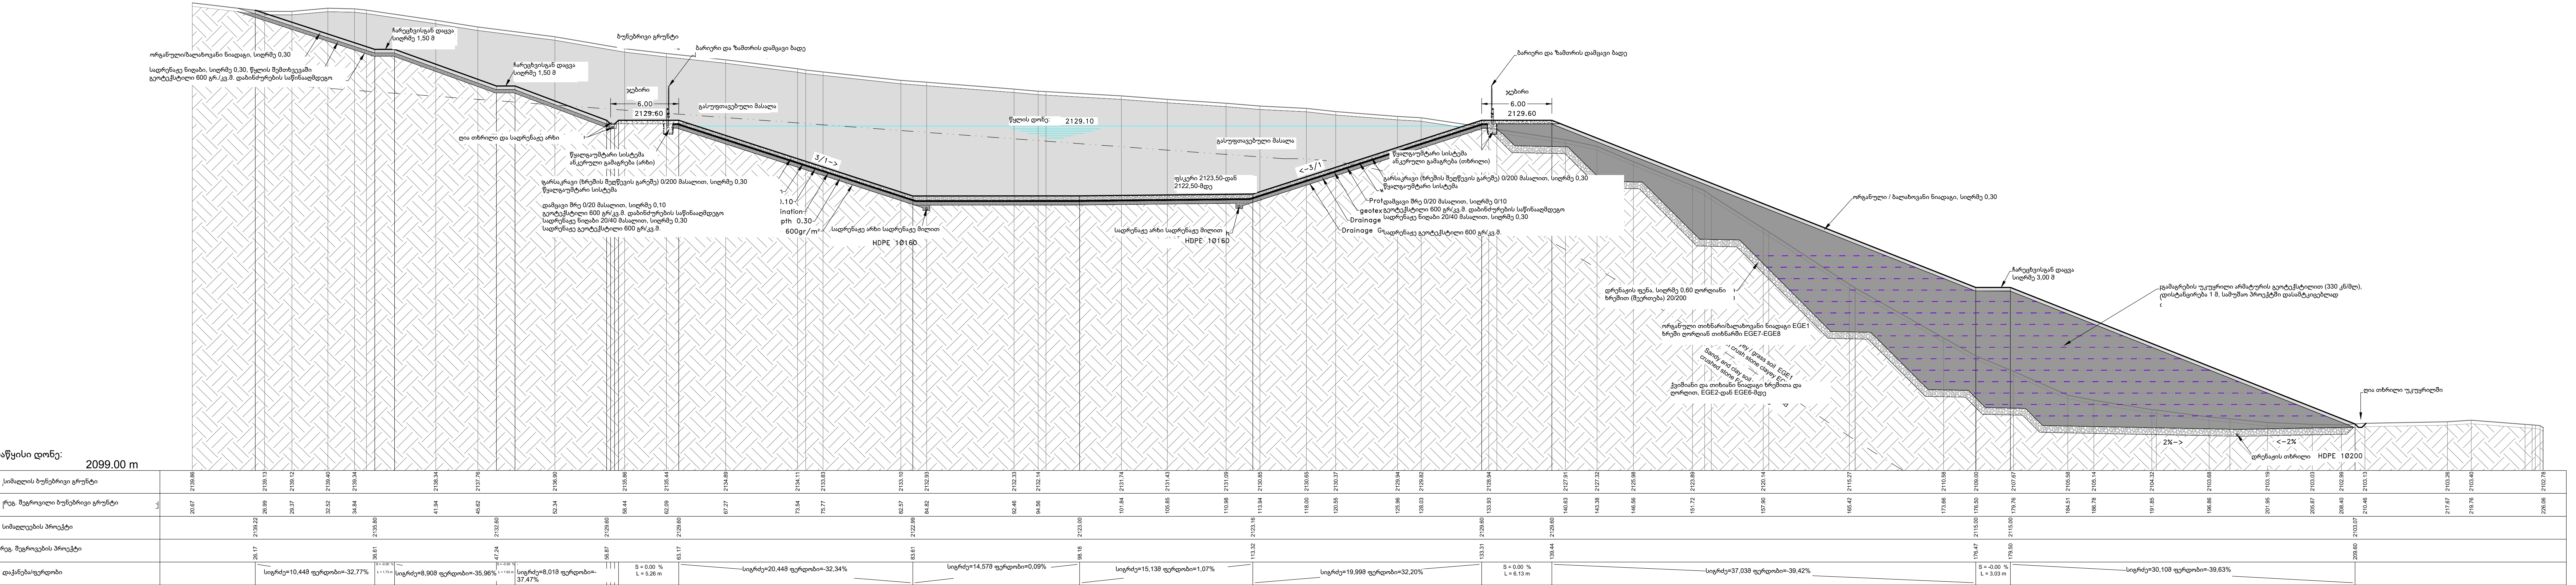

დეტალი 8 - დაცლის და სათოვლე სამუშაოები

მასშტაბი 1/50

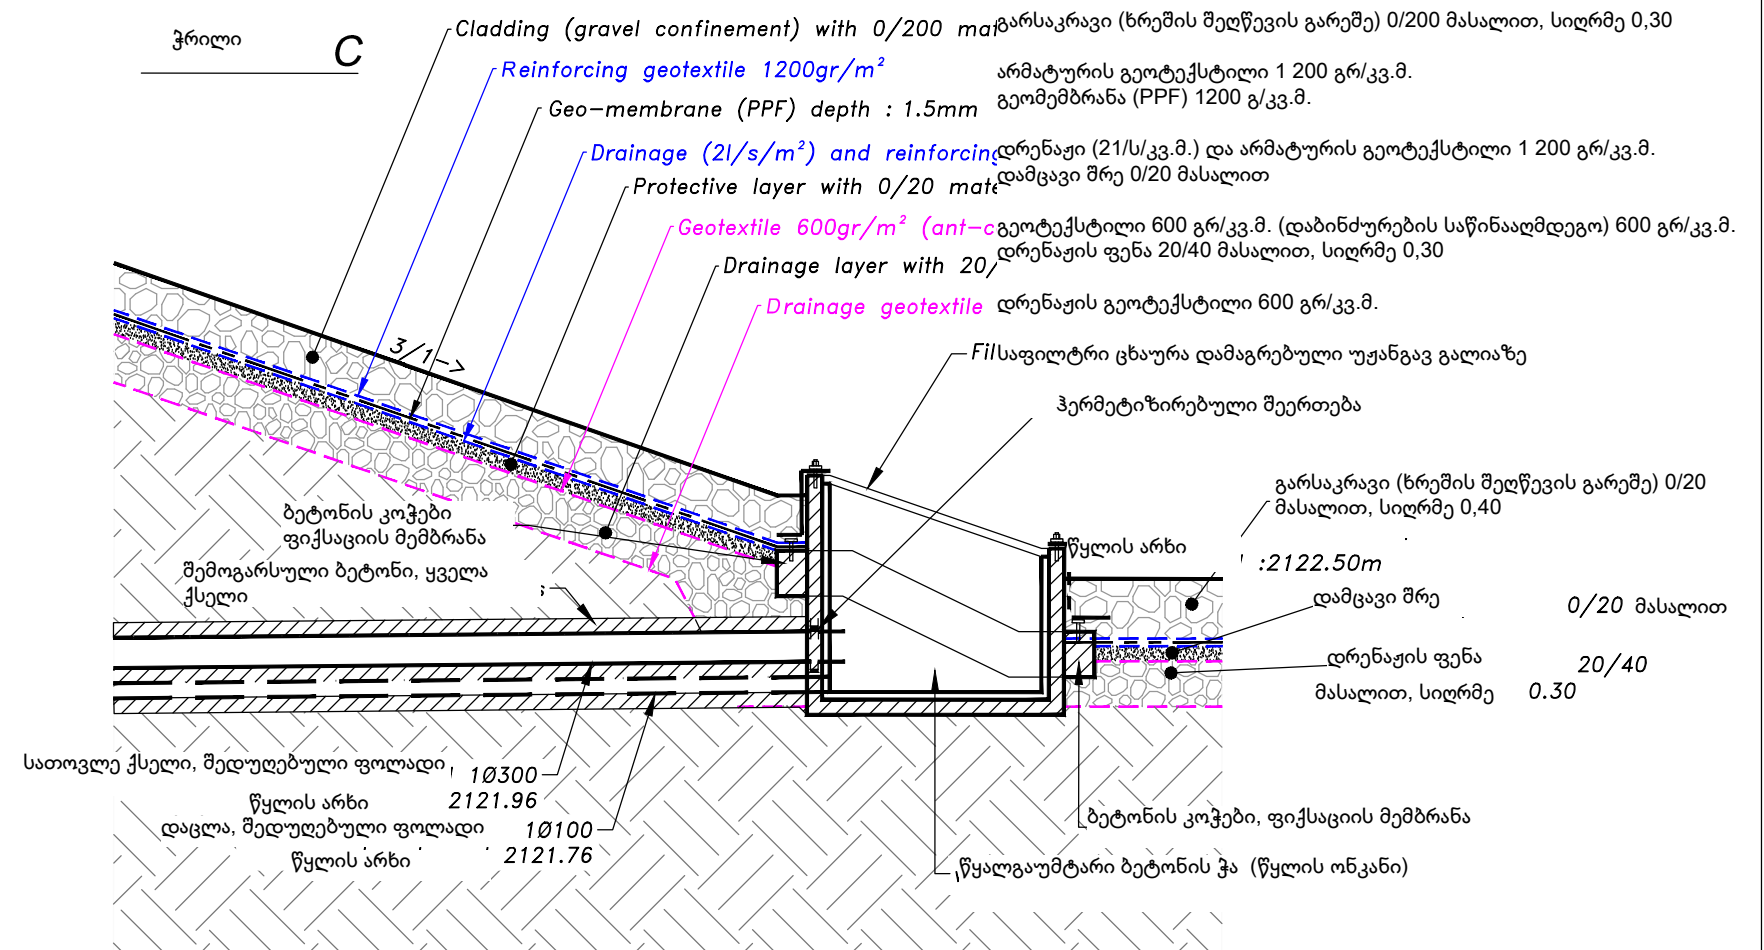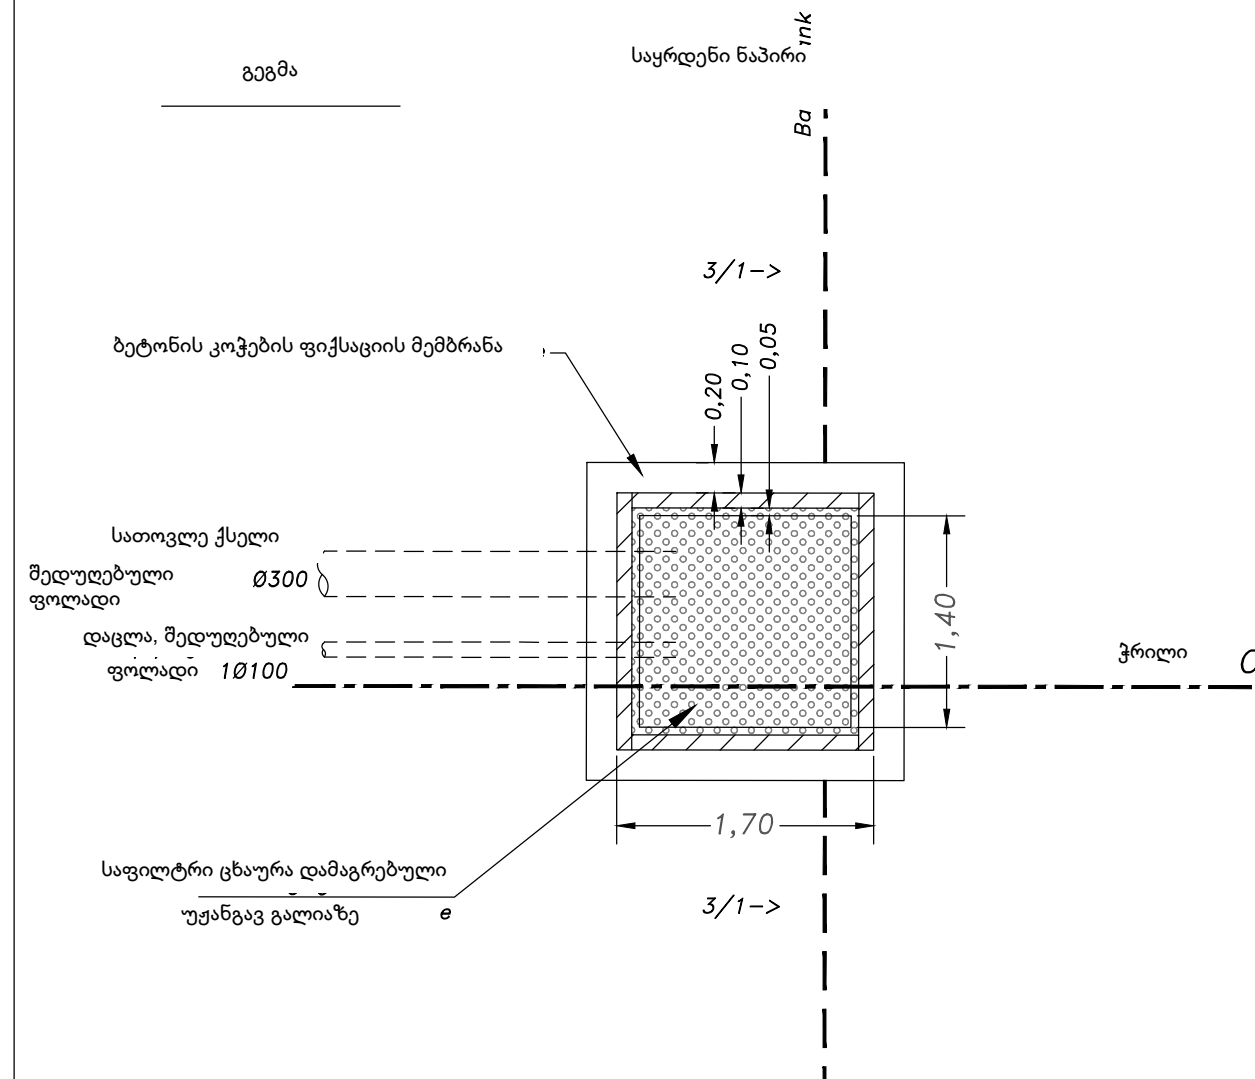

დეტალი 9 - ბარიერი და ზამთრის დამცავი ბადე

მასშტაბი 1/50

