

ABEST

Ingénierie

75 rue Dérobert - 73400 UGINE
Tél. 04 79 89 75 75 - Fax 04 79 89 75 76
Mél. ingenierie@abest.fr - <http://www.abest.fr>



მთის კურორტების განვითარების კომპანია

კოსტავას ქ. 70
0171, თბილისი
საქართველო

ხელოვნური გათოვლიანება და ხელოვნური ტბა

...

კურორტი: გუდაური


ქვეყანა: საქართველო

საპროექტო დოკუმენტი

1 - ადგილის გეგმა

2 - ზოგადი ნახაზი

3 - განივი ჭრილი

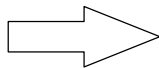

4- ჭრილი და დეტალური ნახაზი


5 - ლანდშაფტის მონახაზი (ჩანართი)

Reference (ABEST) : P:\2014\14-043 Lakes Gudauri\PRO\Gudauri Lake.dwg



მასშტაბი: გეგმაზე

მაჩვენებელი	თარიღი	შეფას.	შემოწმ.	დაკვირვებები-მოდიფიკაციები
0	18-02-15	NP	BB/DL	პირველი ხაზი
A	05-03-15	VB	BB/DL	გვერდის პარამეტრების მოდიფიკაცია

მასშტაბი 1/200

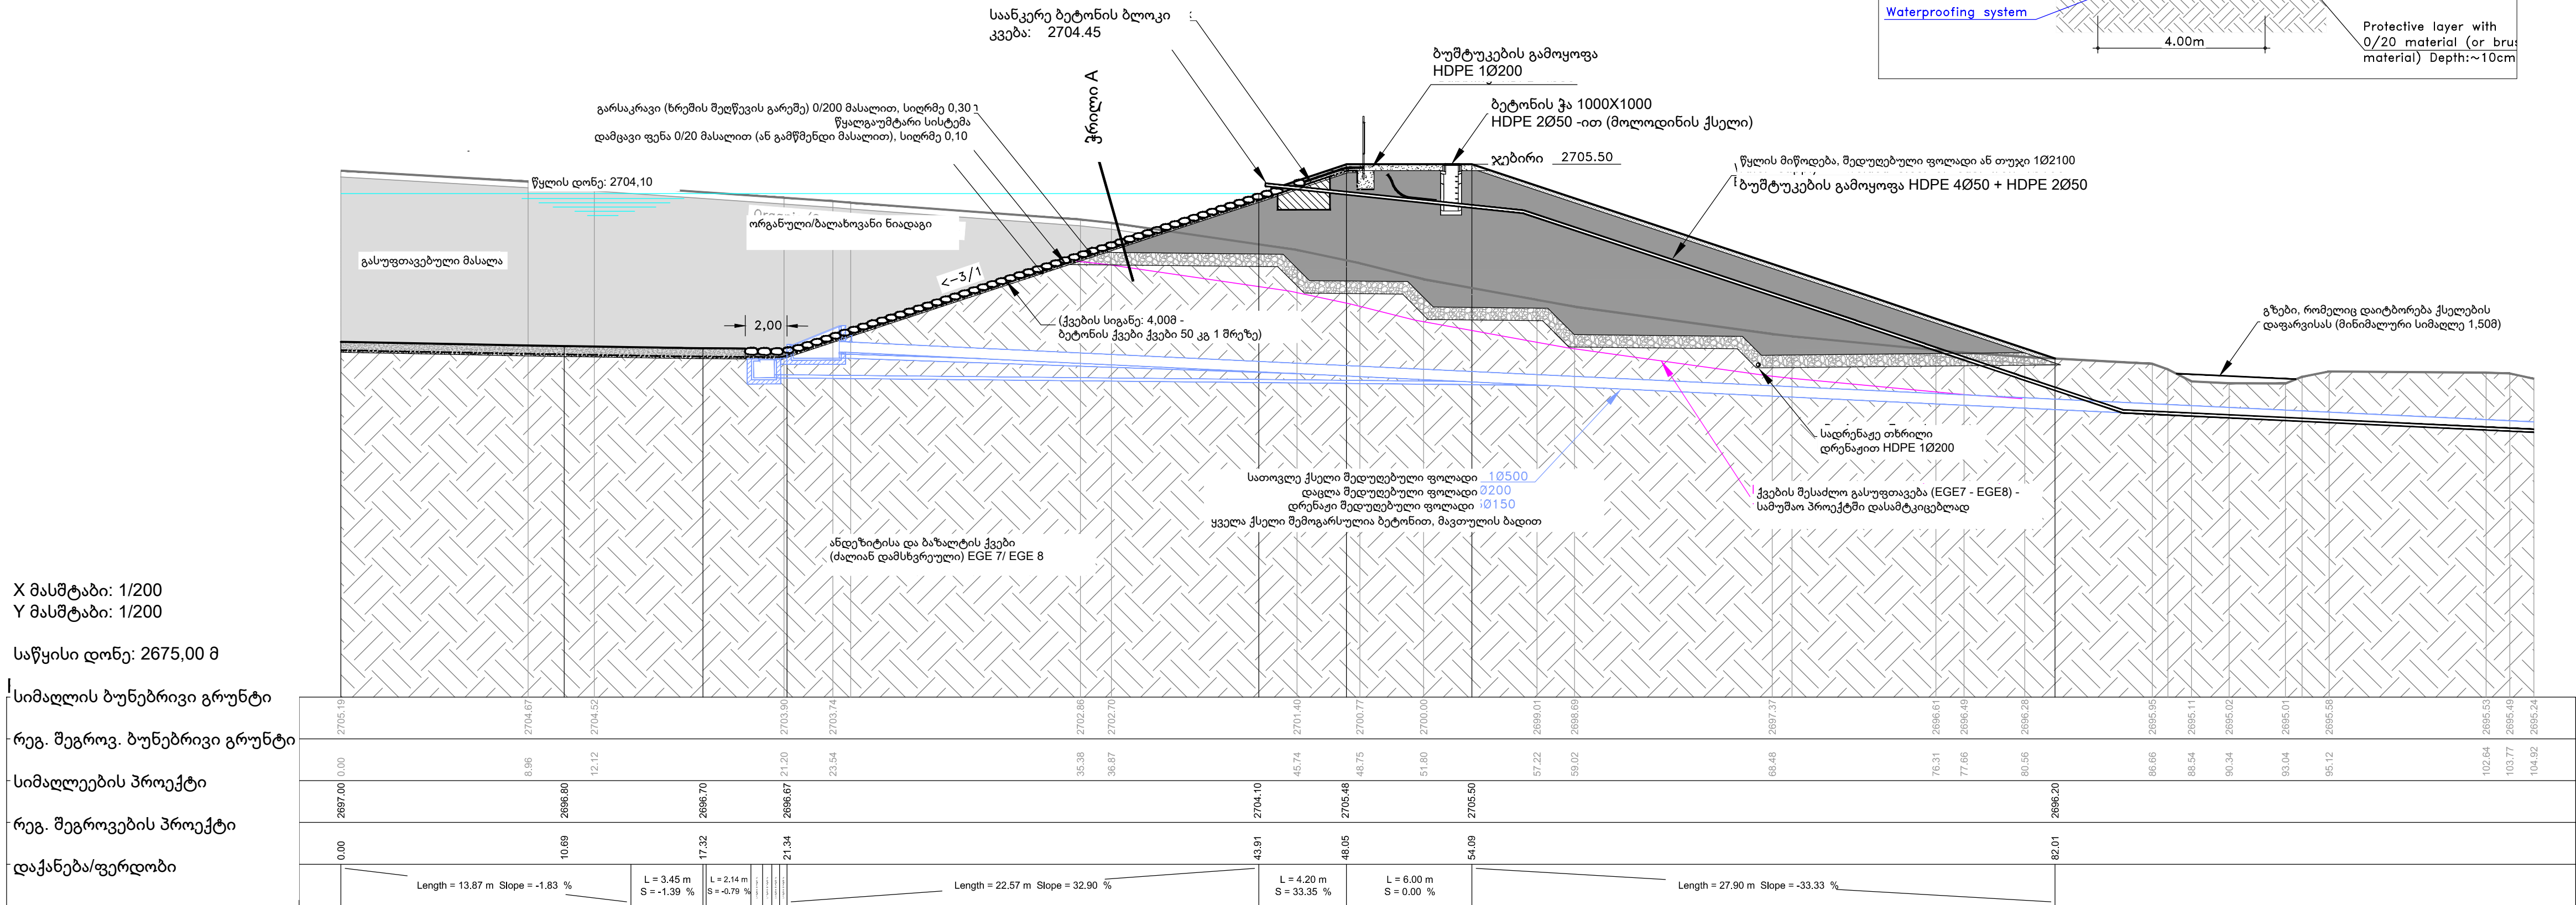


მასშტაბი 1/200

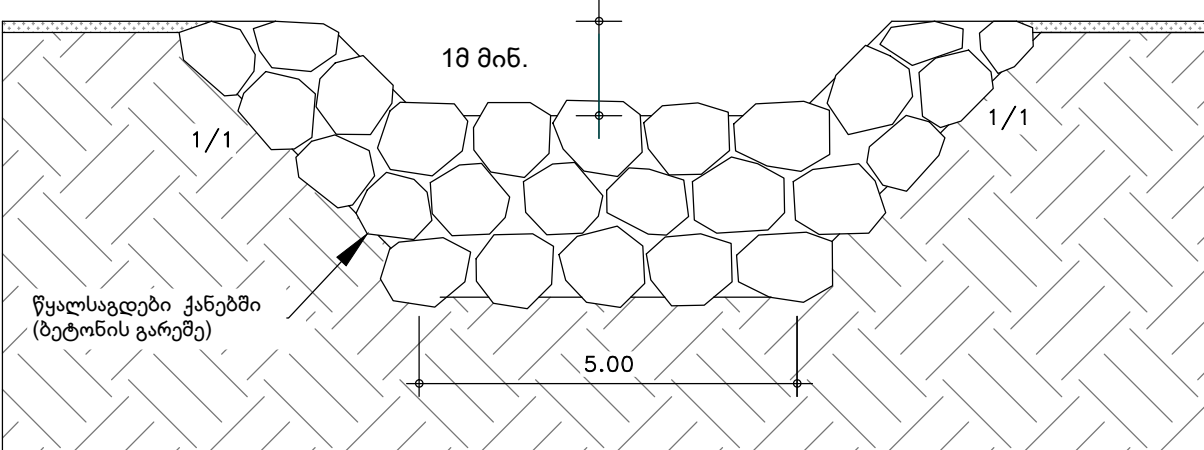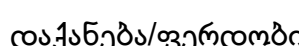


დეტალი 3 - წყალგაუმტარი სისტემის ანკერული გამაგრების ჭრილი

მასშტაბი 1/25

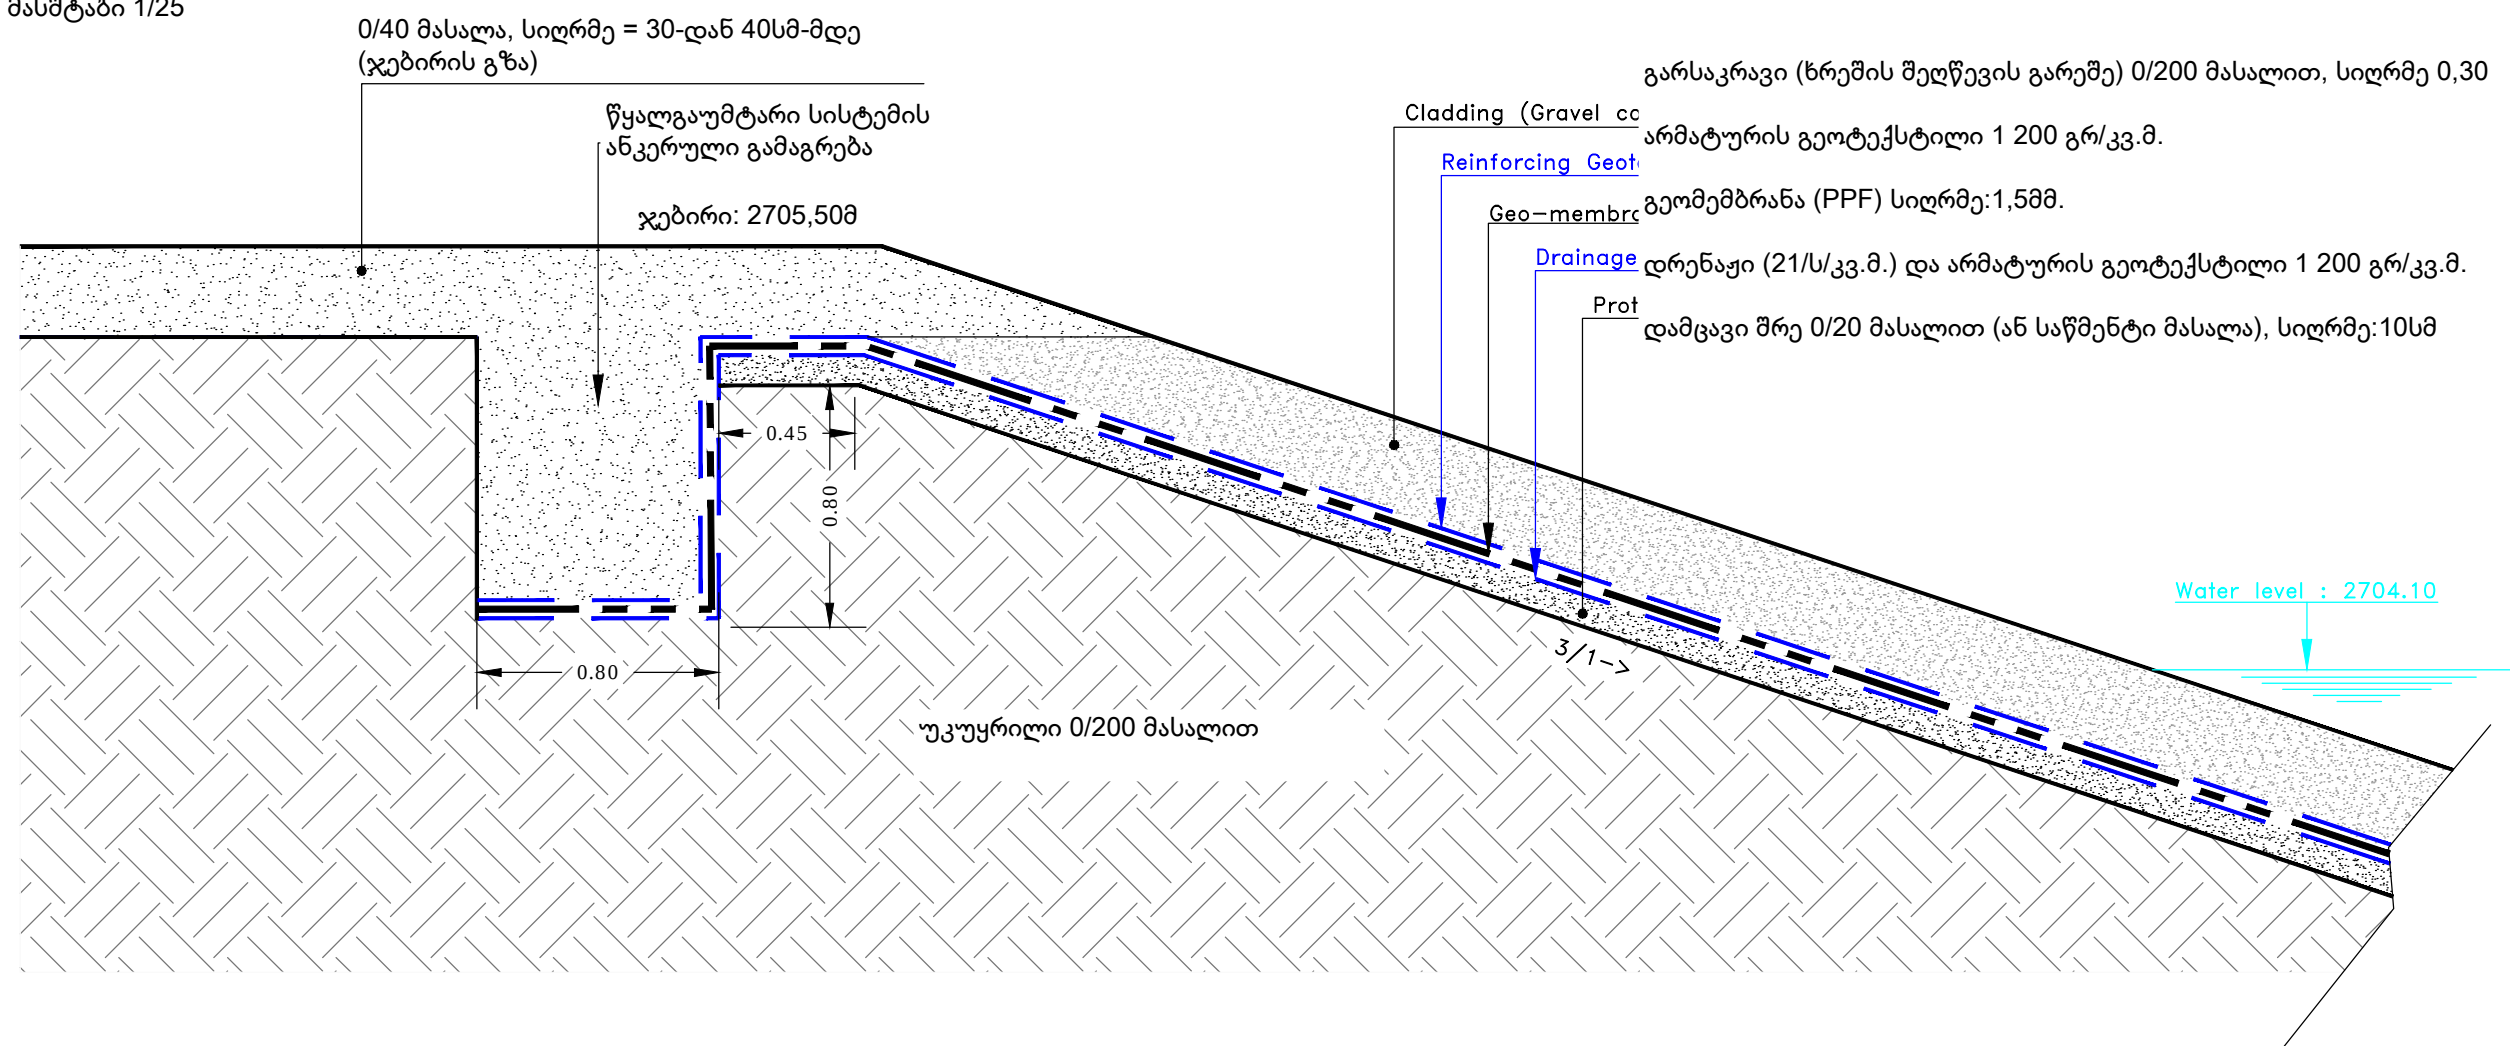

მასშტაბი 1/200

მასშტაბი 1/200

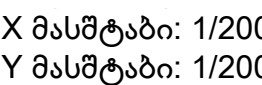

საწყისი ღირებულება: 2680,00

1-2-2001 13:56:36


რეგ. ძეგლოვ. ძეგლოვ.

სიმაღლეების პროექტი


600 **ဒီဂရပ်ကောင်းပါး၊ ဒီဂရပ်**

დაქანება/ფურცლები

დეტალი 5 - ქსელების გაყვანა

მასშტაბი 1/50


მიწის სამუშაო (ნაპირი 1/3)

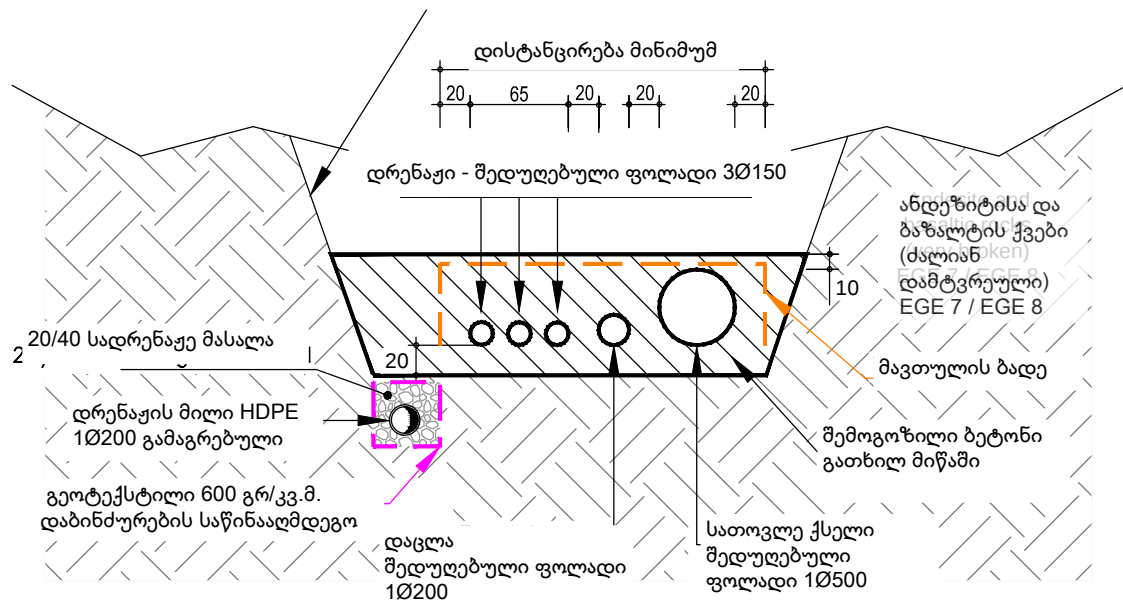


დეტალი 6 - სადრენაჟე სამუშაოები

მასშტაბი 1/50

გეგმა

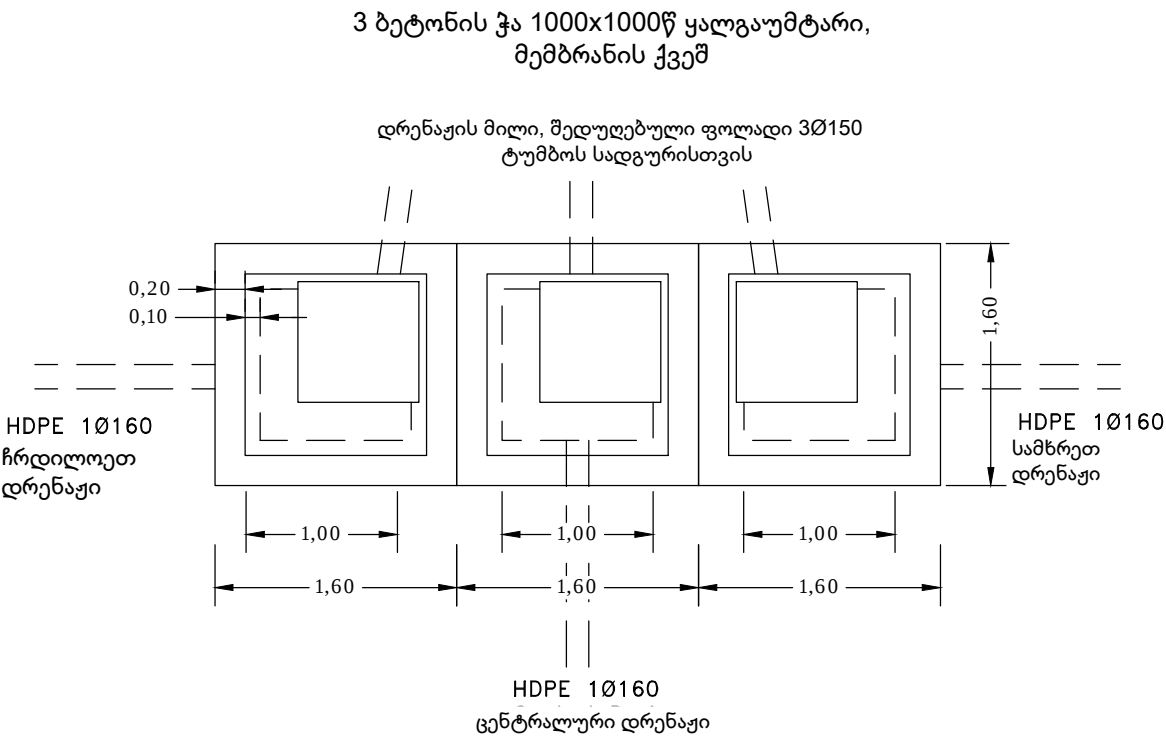


კვეთი

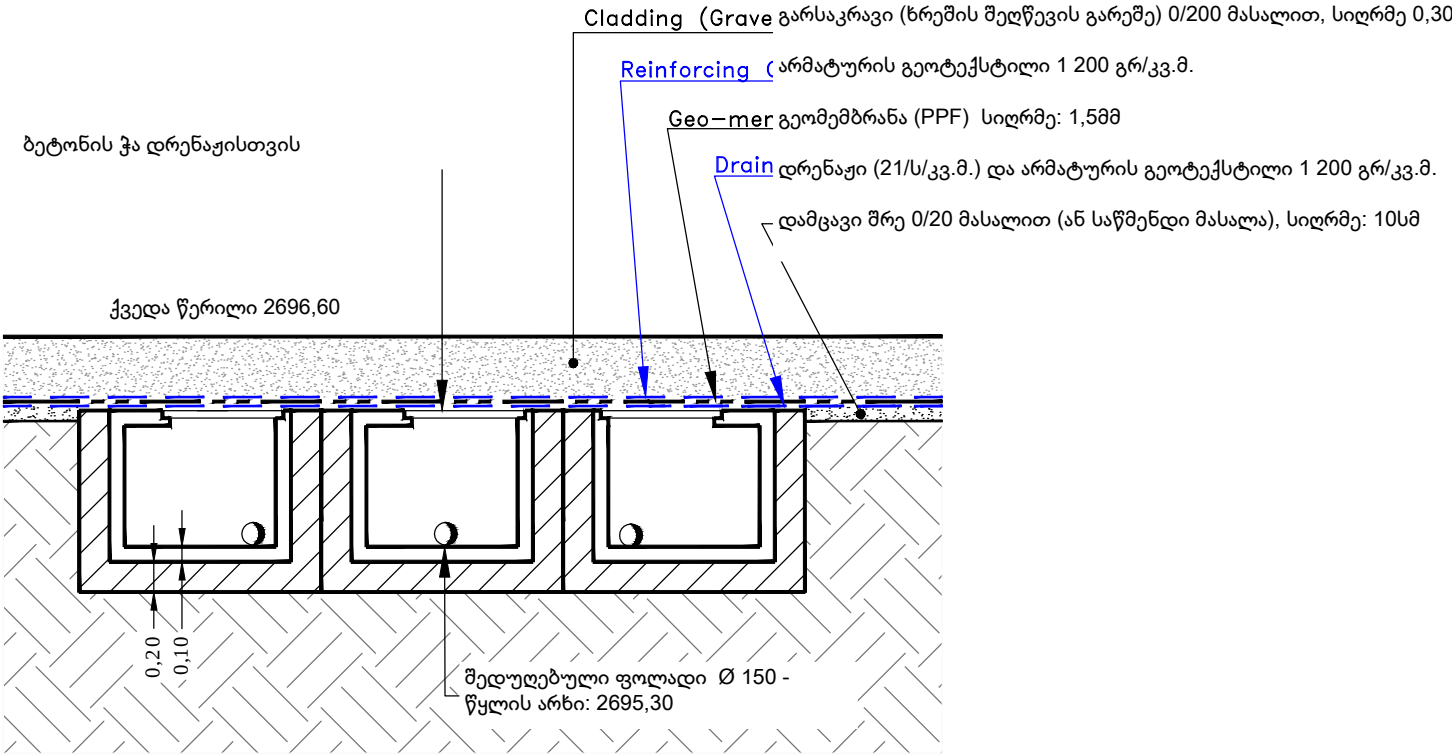


დეტალი 7 - დაცლის და სათოვლე სამუშაოები


მასშტაბი 1/50

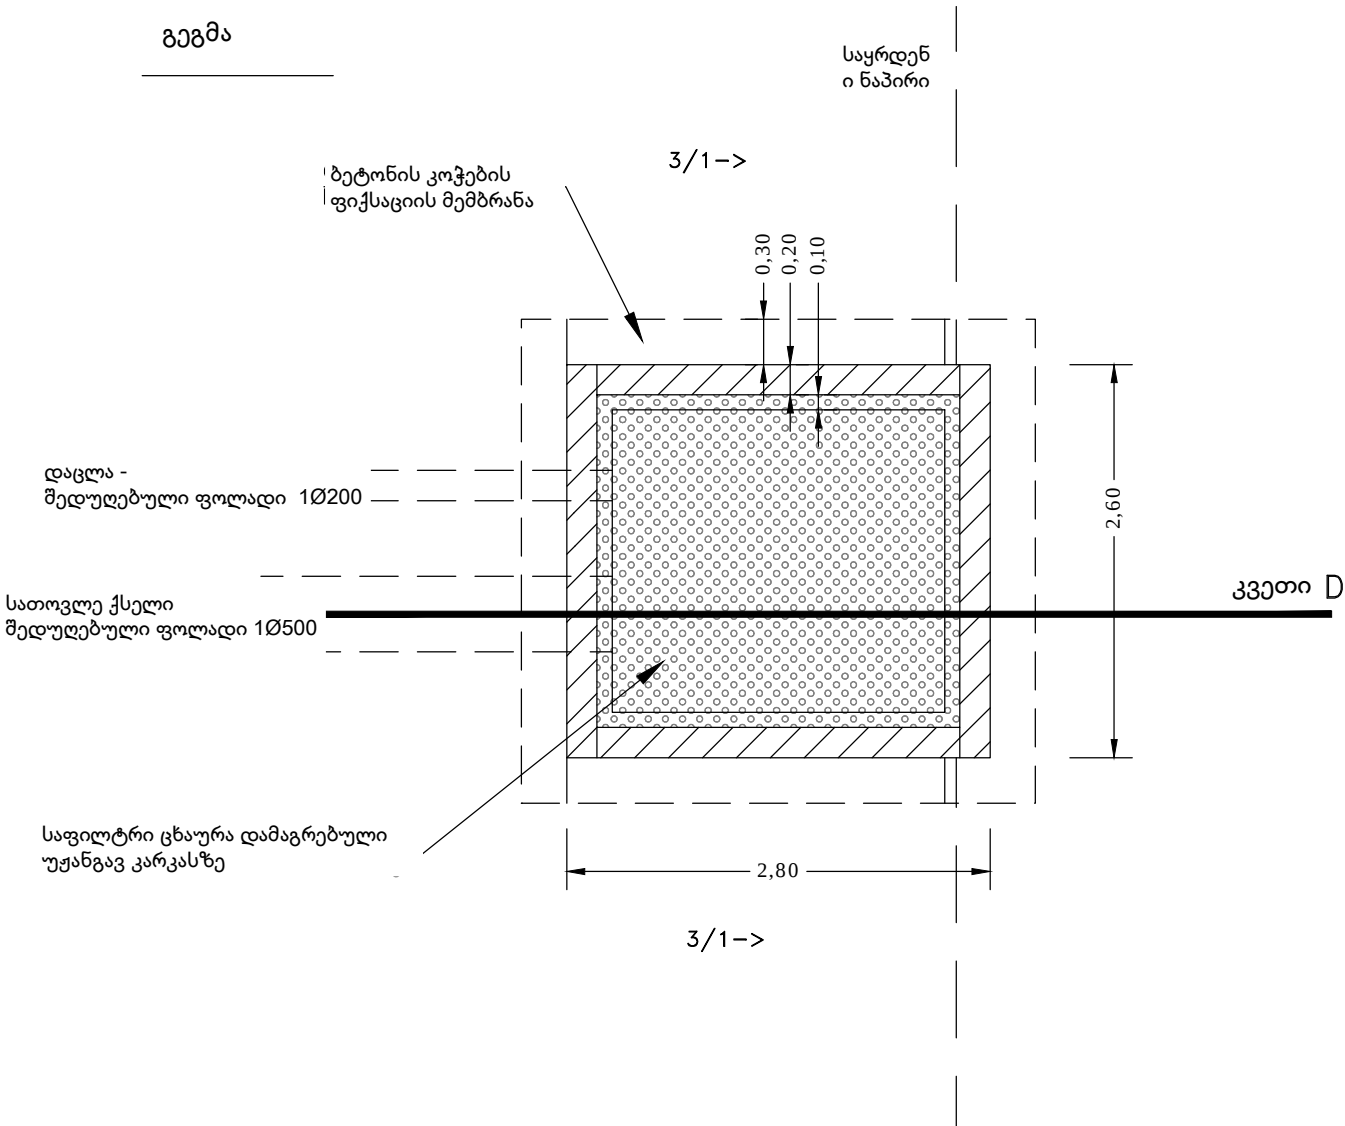


კვეთი D-D

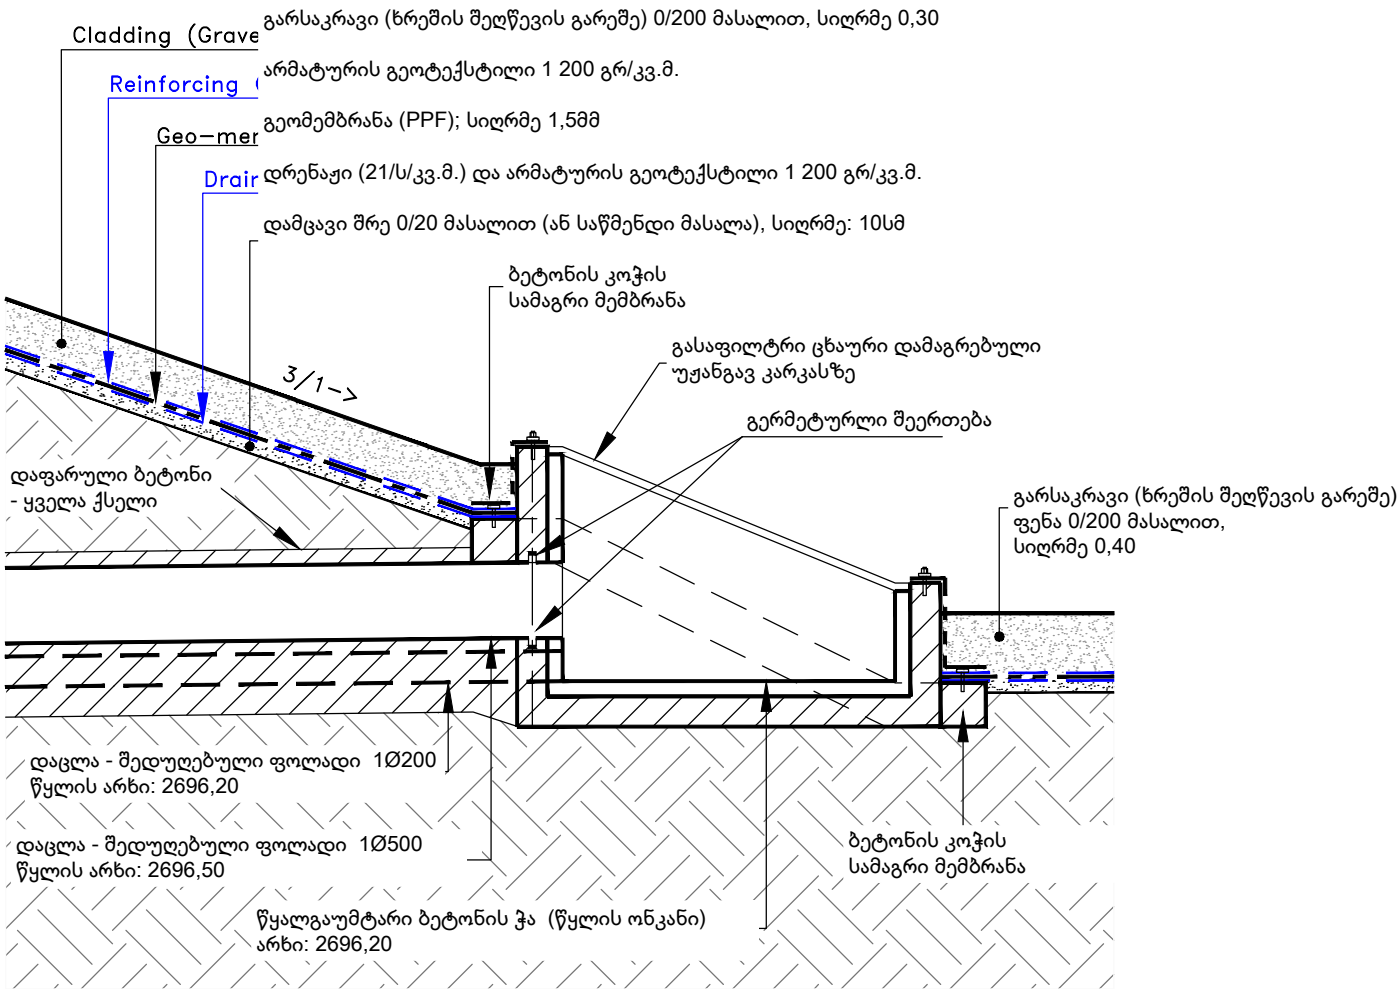

მასშტაბი 1/25

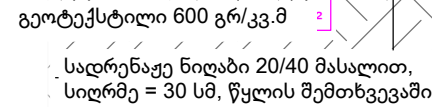

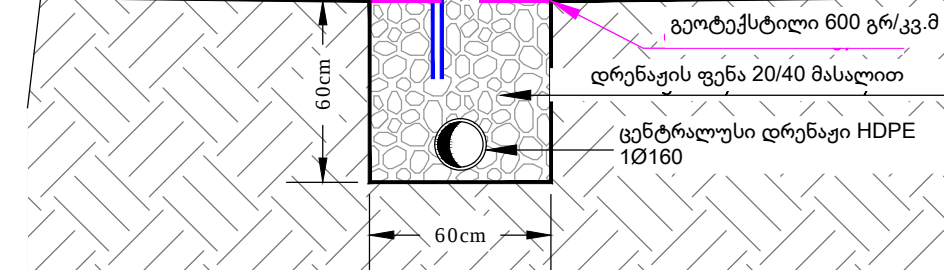

დეტალი 9 - ზამთრის დამცავი ბადე

