


პირველი სართულის გეგმა მ-1:100 (წყალსადენ-კანალიზაციის ქსელების დატანით)

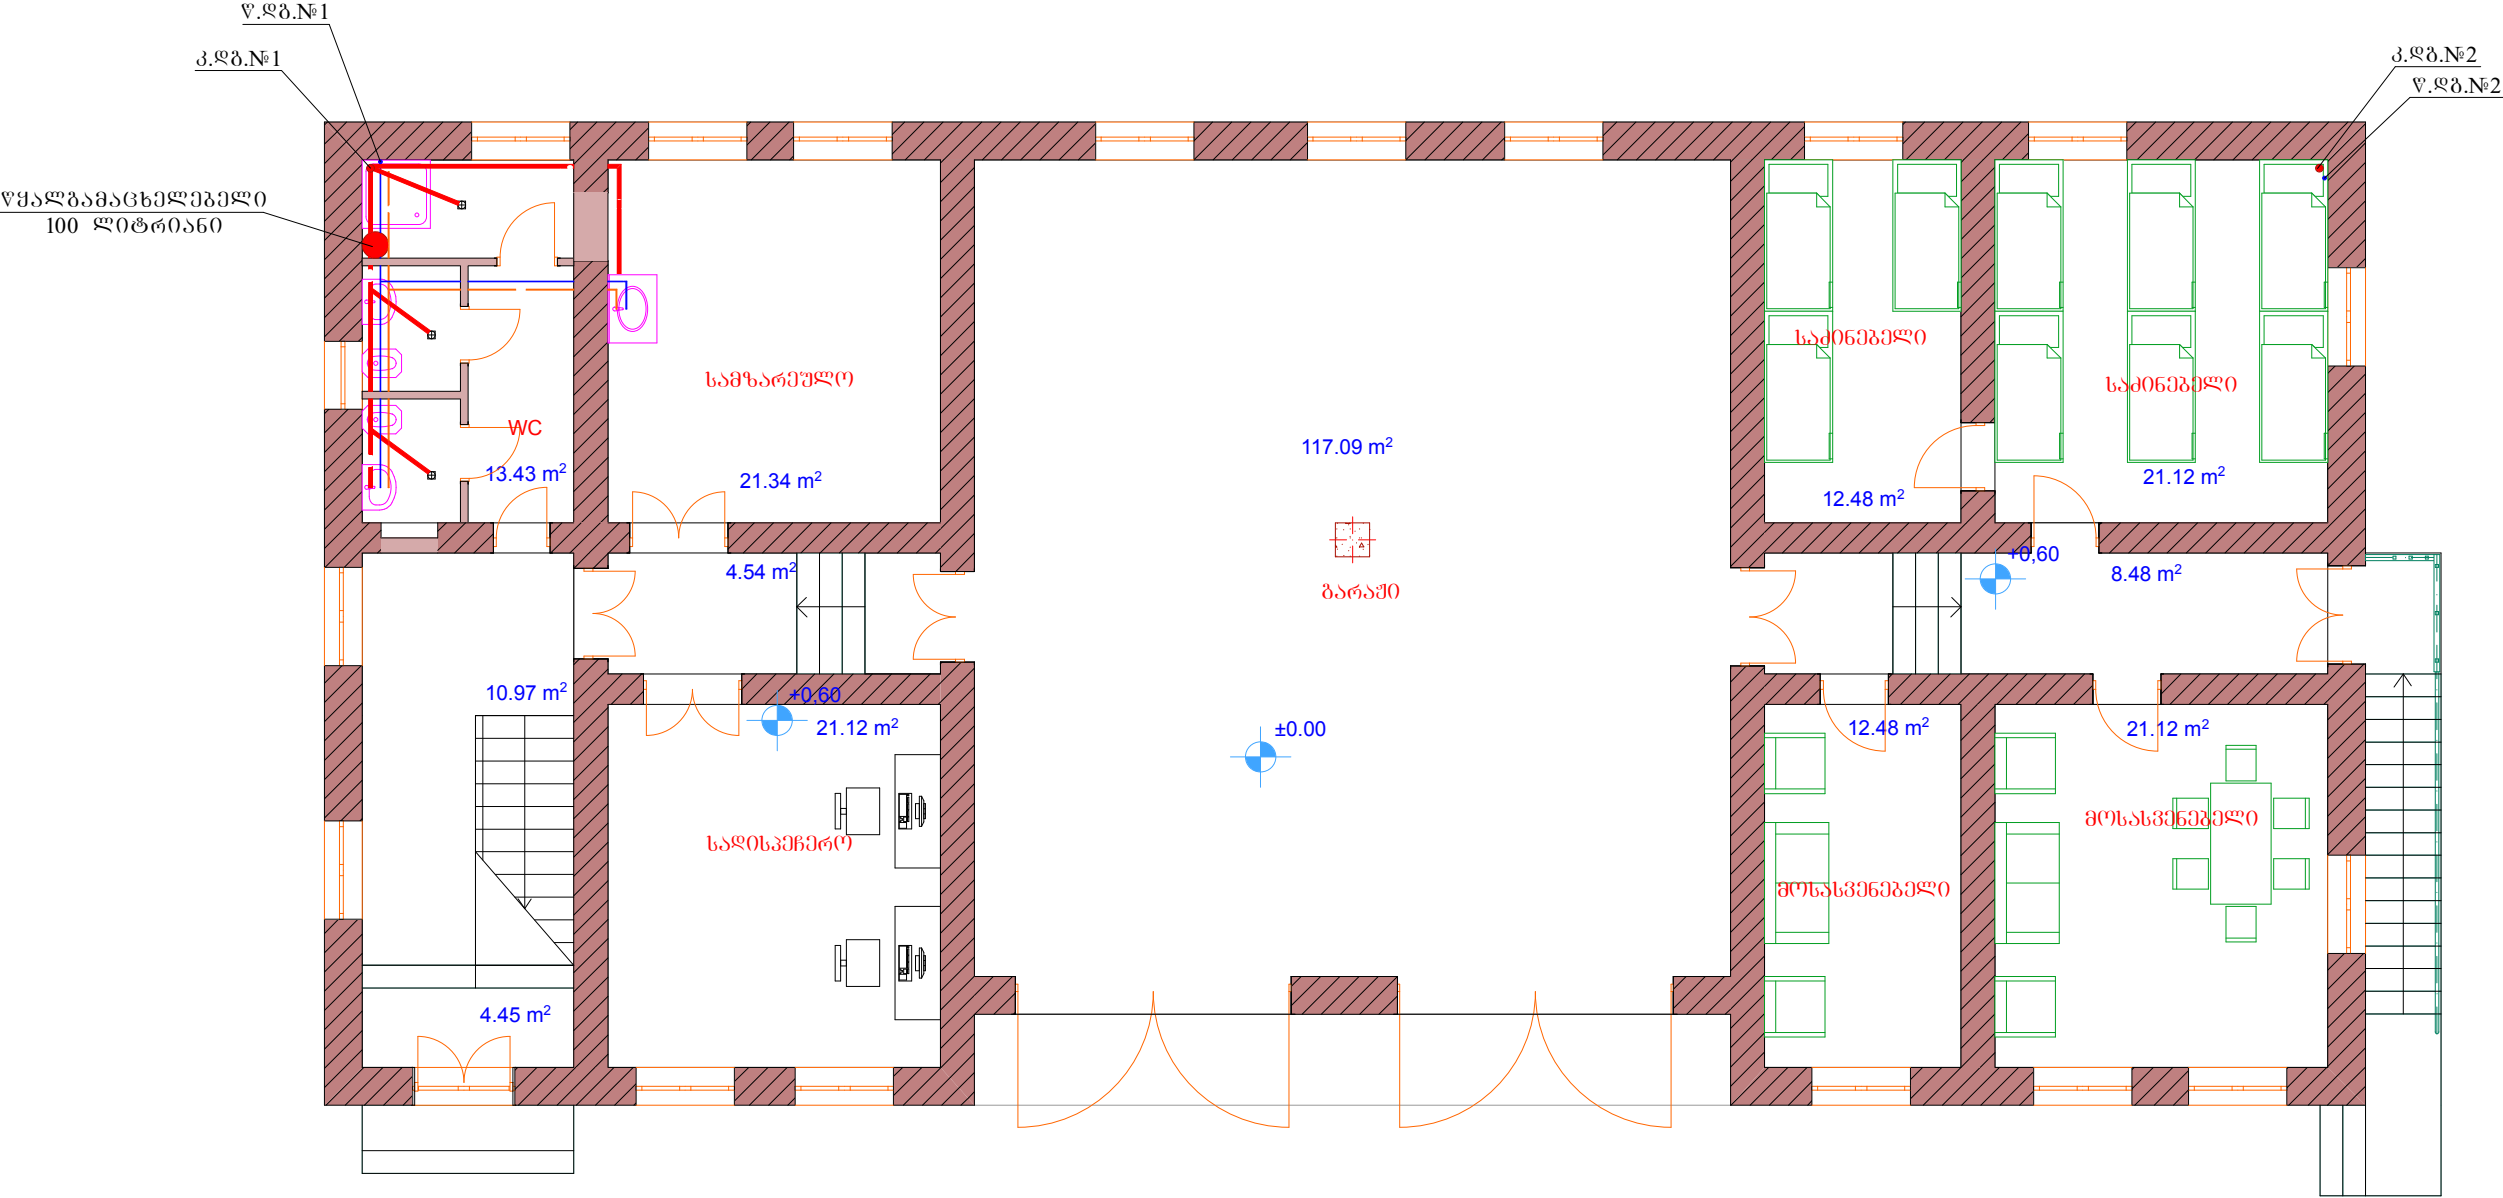

პირველი სართულის აღნიშვნები

- კანალიზაციის სქემატიკური მილი
- ცივი წყლის მილი
- ცხელი წყლის მილი
- ტრაპი