


პირველი სართულის გეგმა მ-1:100 (გათბობის ქსელების დატანით)

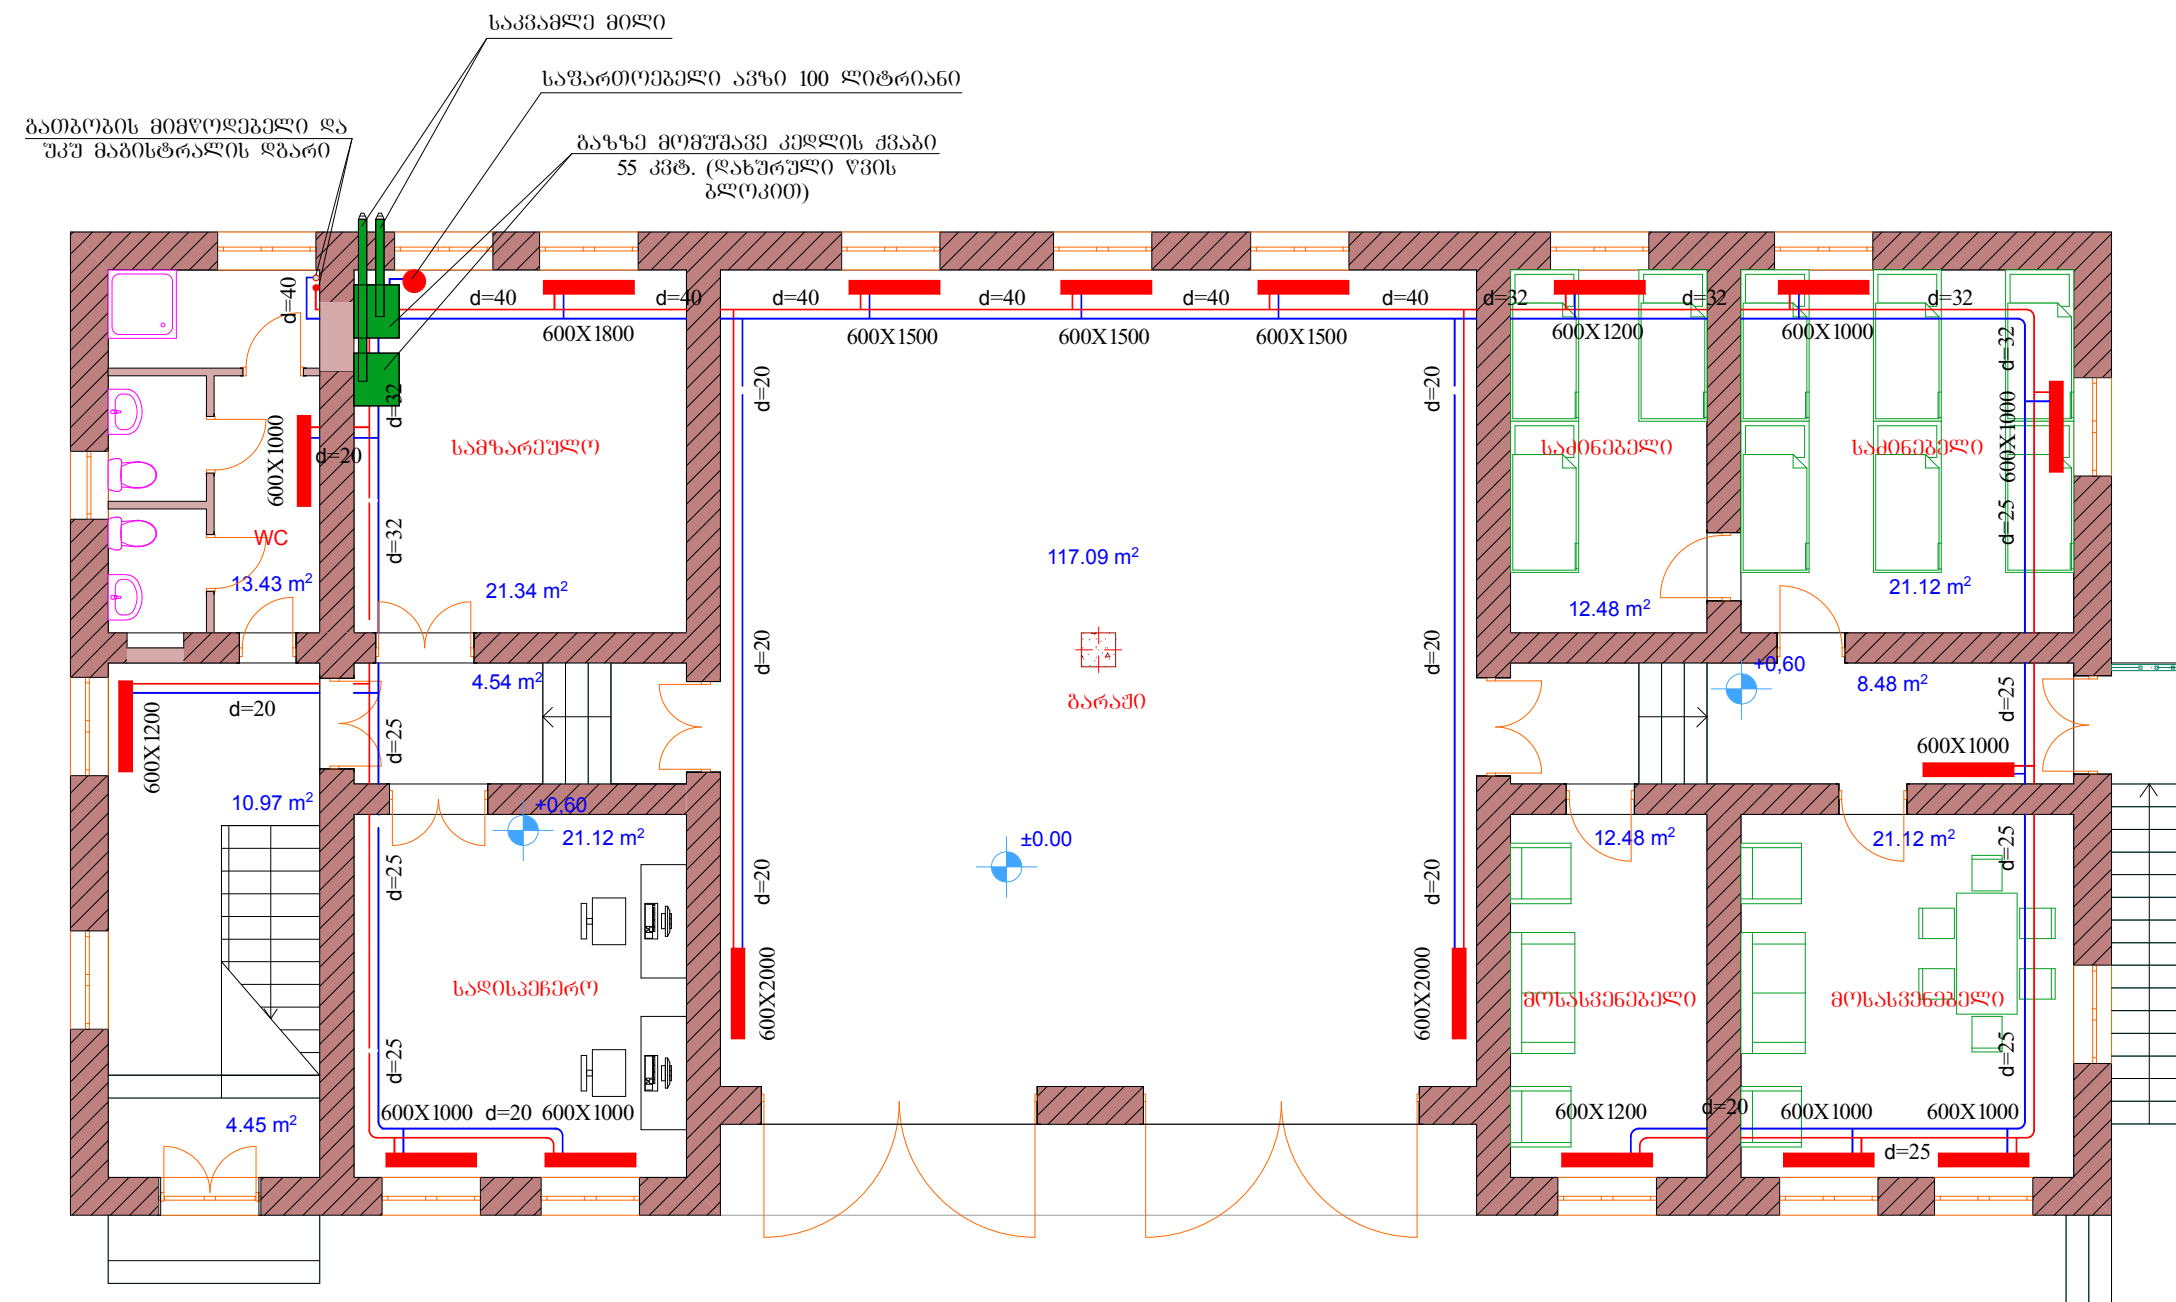

პირმოპირი ადგილმდებარეობა

