


მეორე სართულის გეგმა მ-1:100 (წყალსადენ-კანალიზაციის ქსელების დატანით)

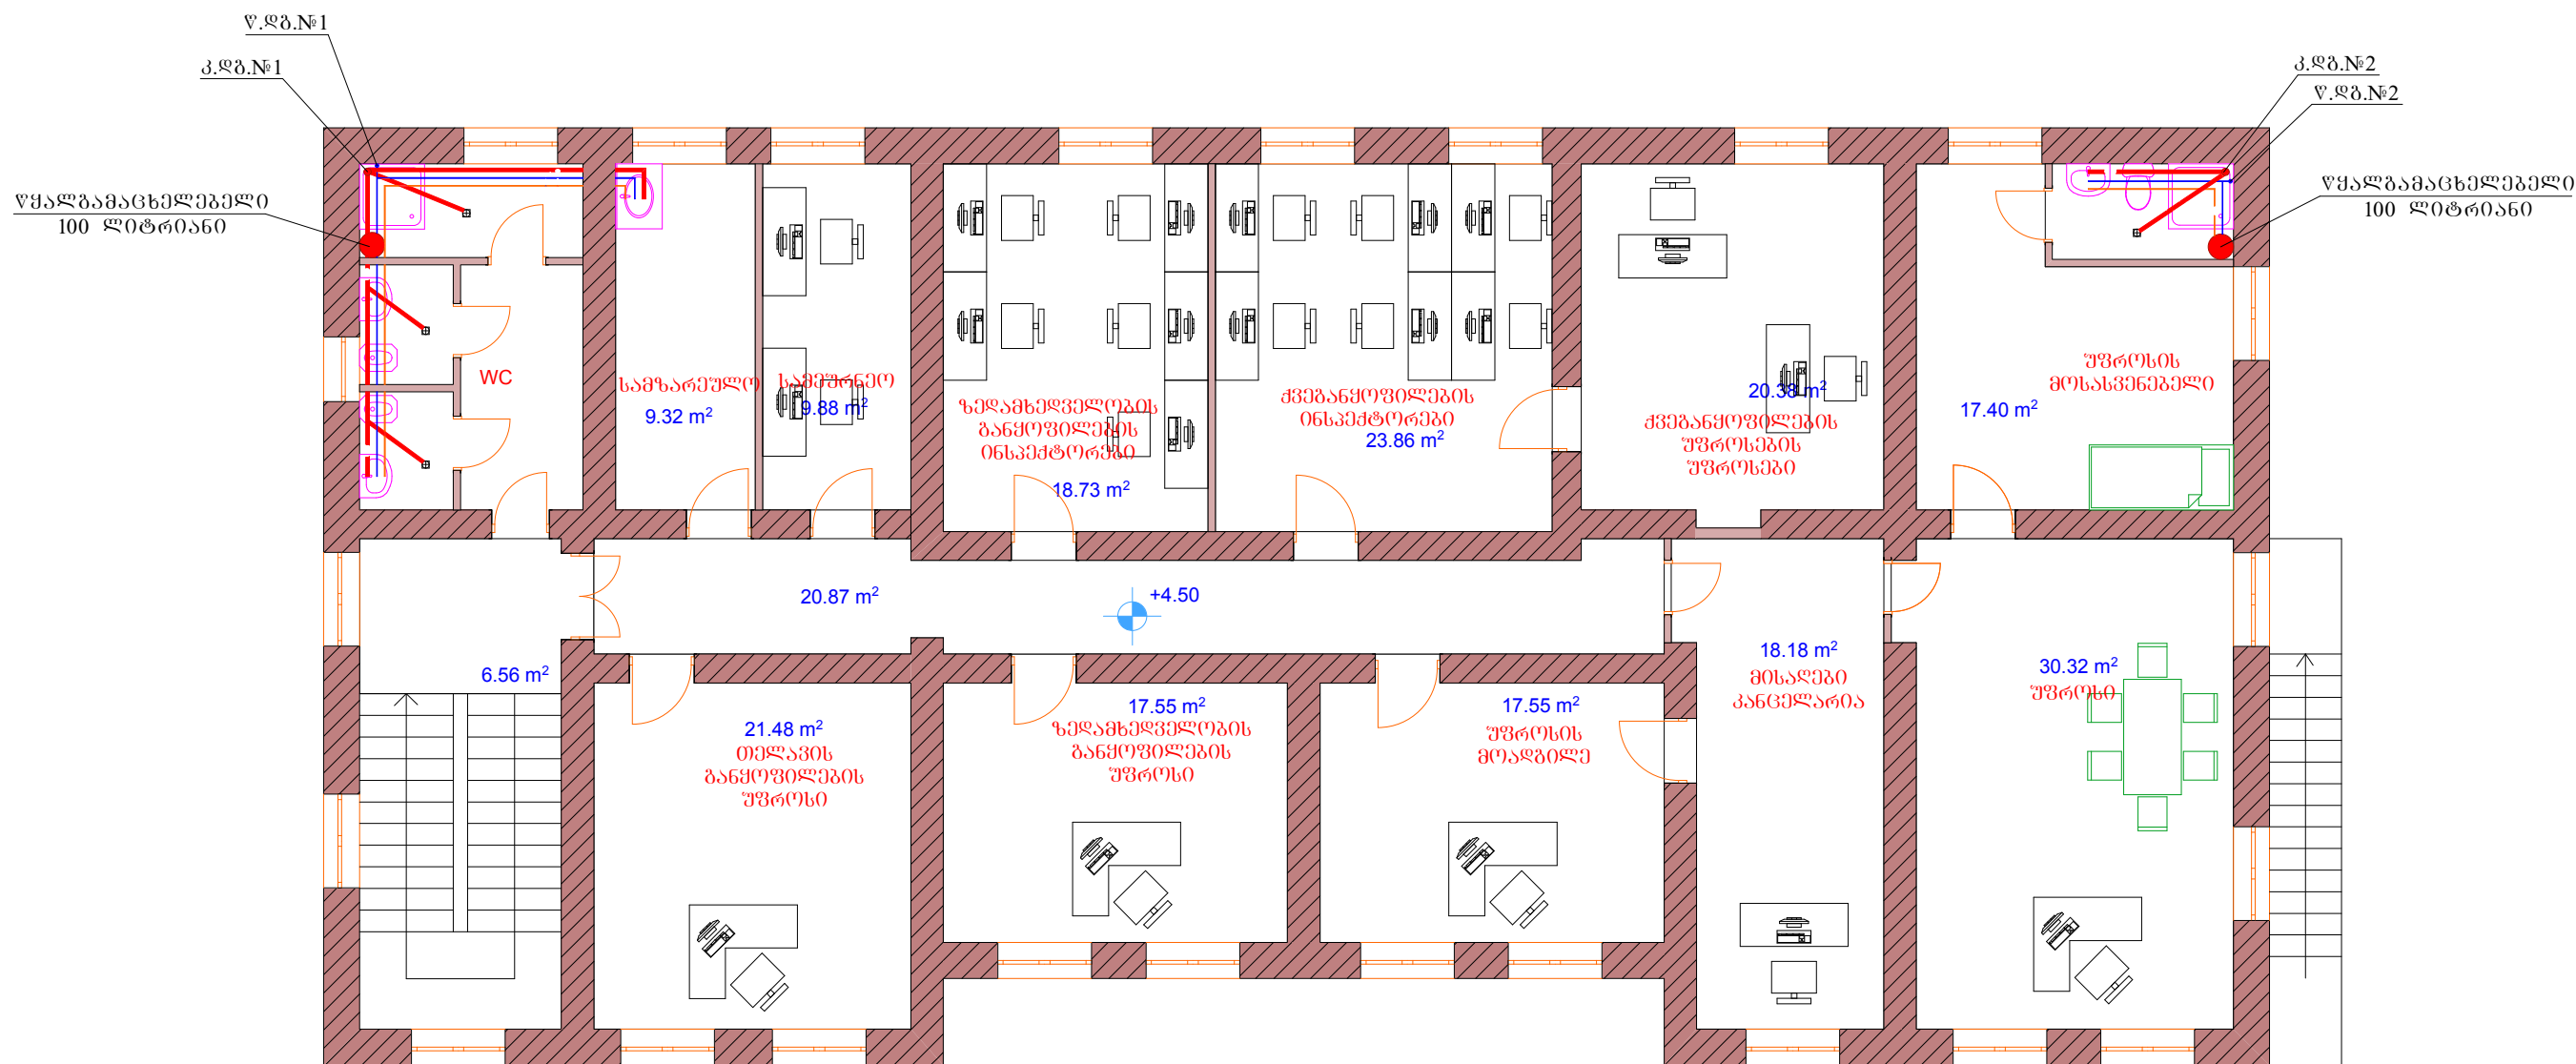

პირობითი აღნიშვნები

- კანალიზაციის
სქელკედლიანი მილი
- ცივი წყლის მილი
- ცხელი წყლის მილი
- ტრაპი