


მეორე სართულის გეგმა მ-1:100 (ბათბობის ქსელების ღატანი)

ბათბობის მიმწოდებელი და
უკუ მაგისტრალის ღგარი

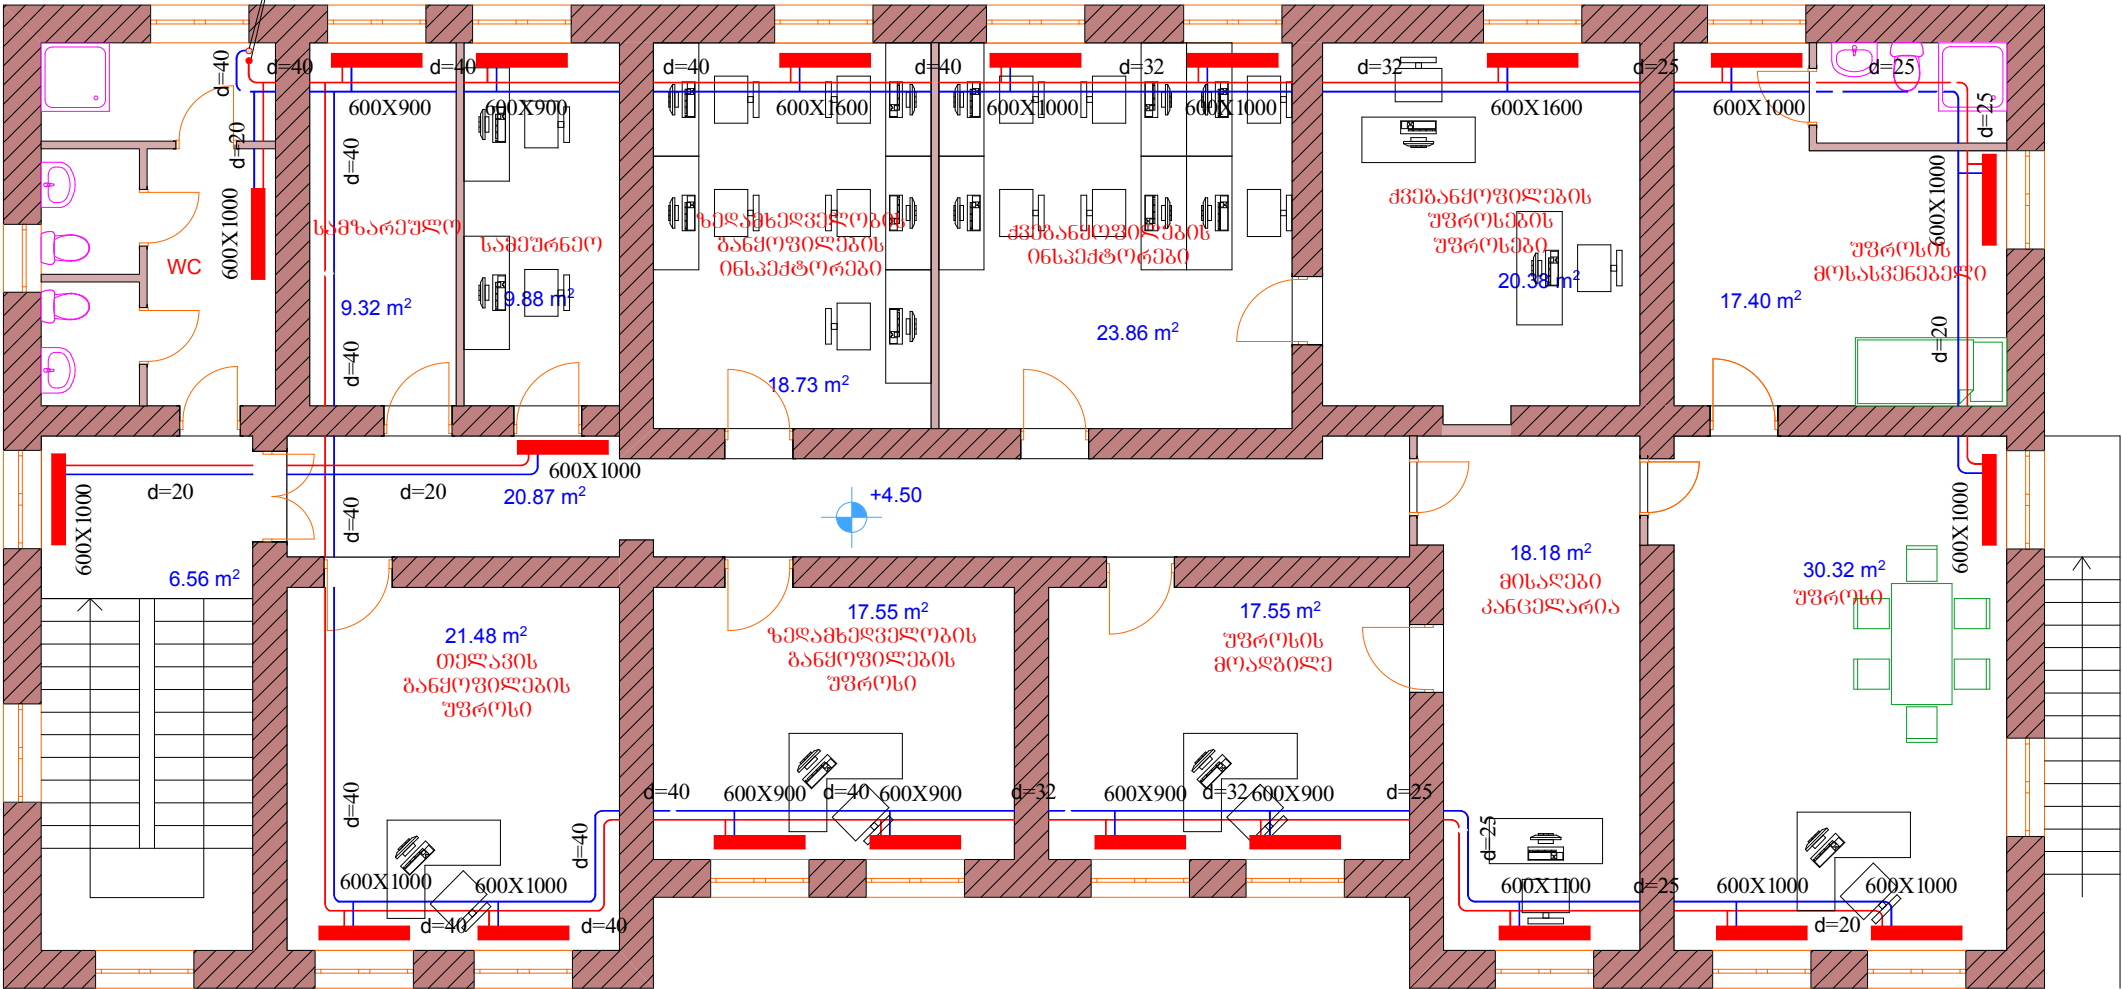

პირობითი აღნიშვნები

- 600X1000
კანელური რადიატორი
ზომებით
- ბათბობის მიმწოდებელი
მაგისტრალი
- ბათბობის უკუ მაგისტრალი