


მეორე სართულის გეგმა მ-1:100 (კონდიციონერის სისტემის დატანით)

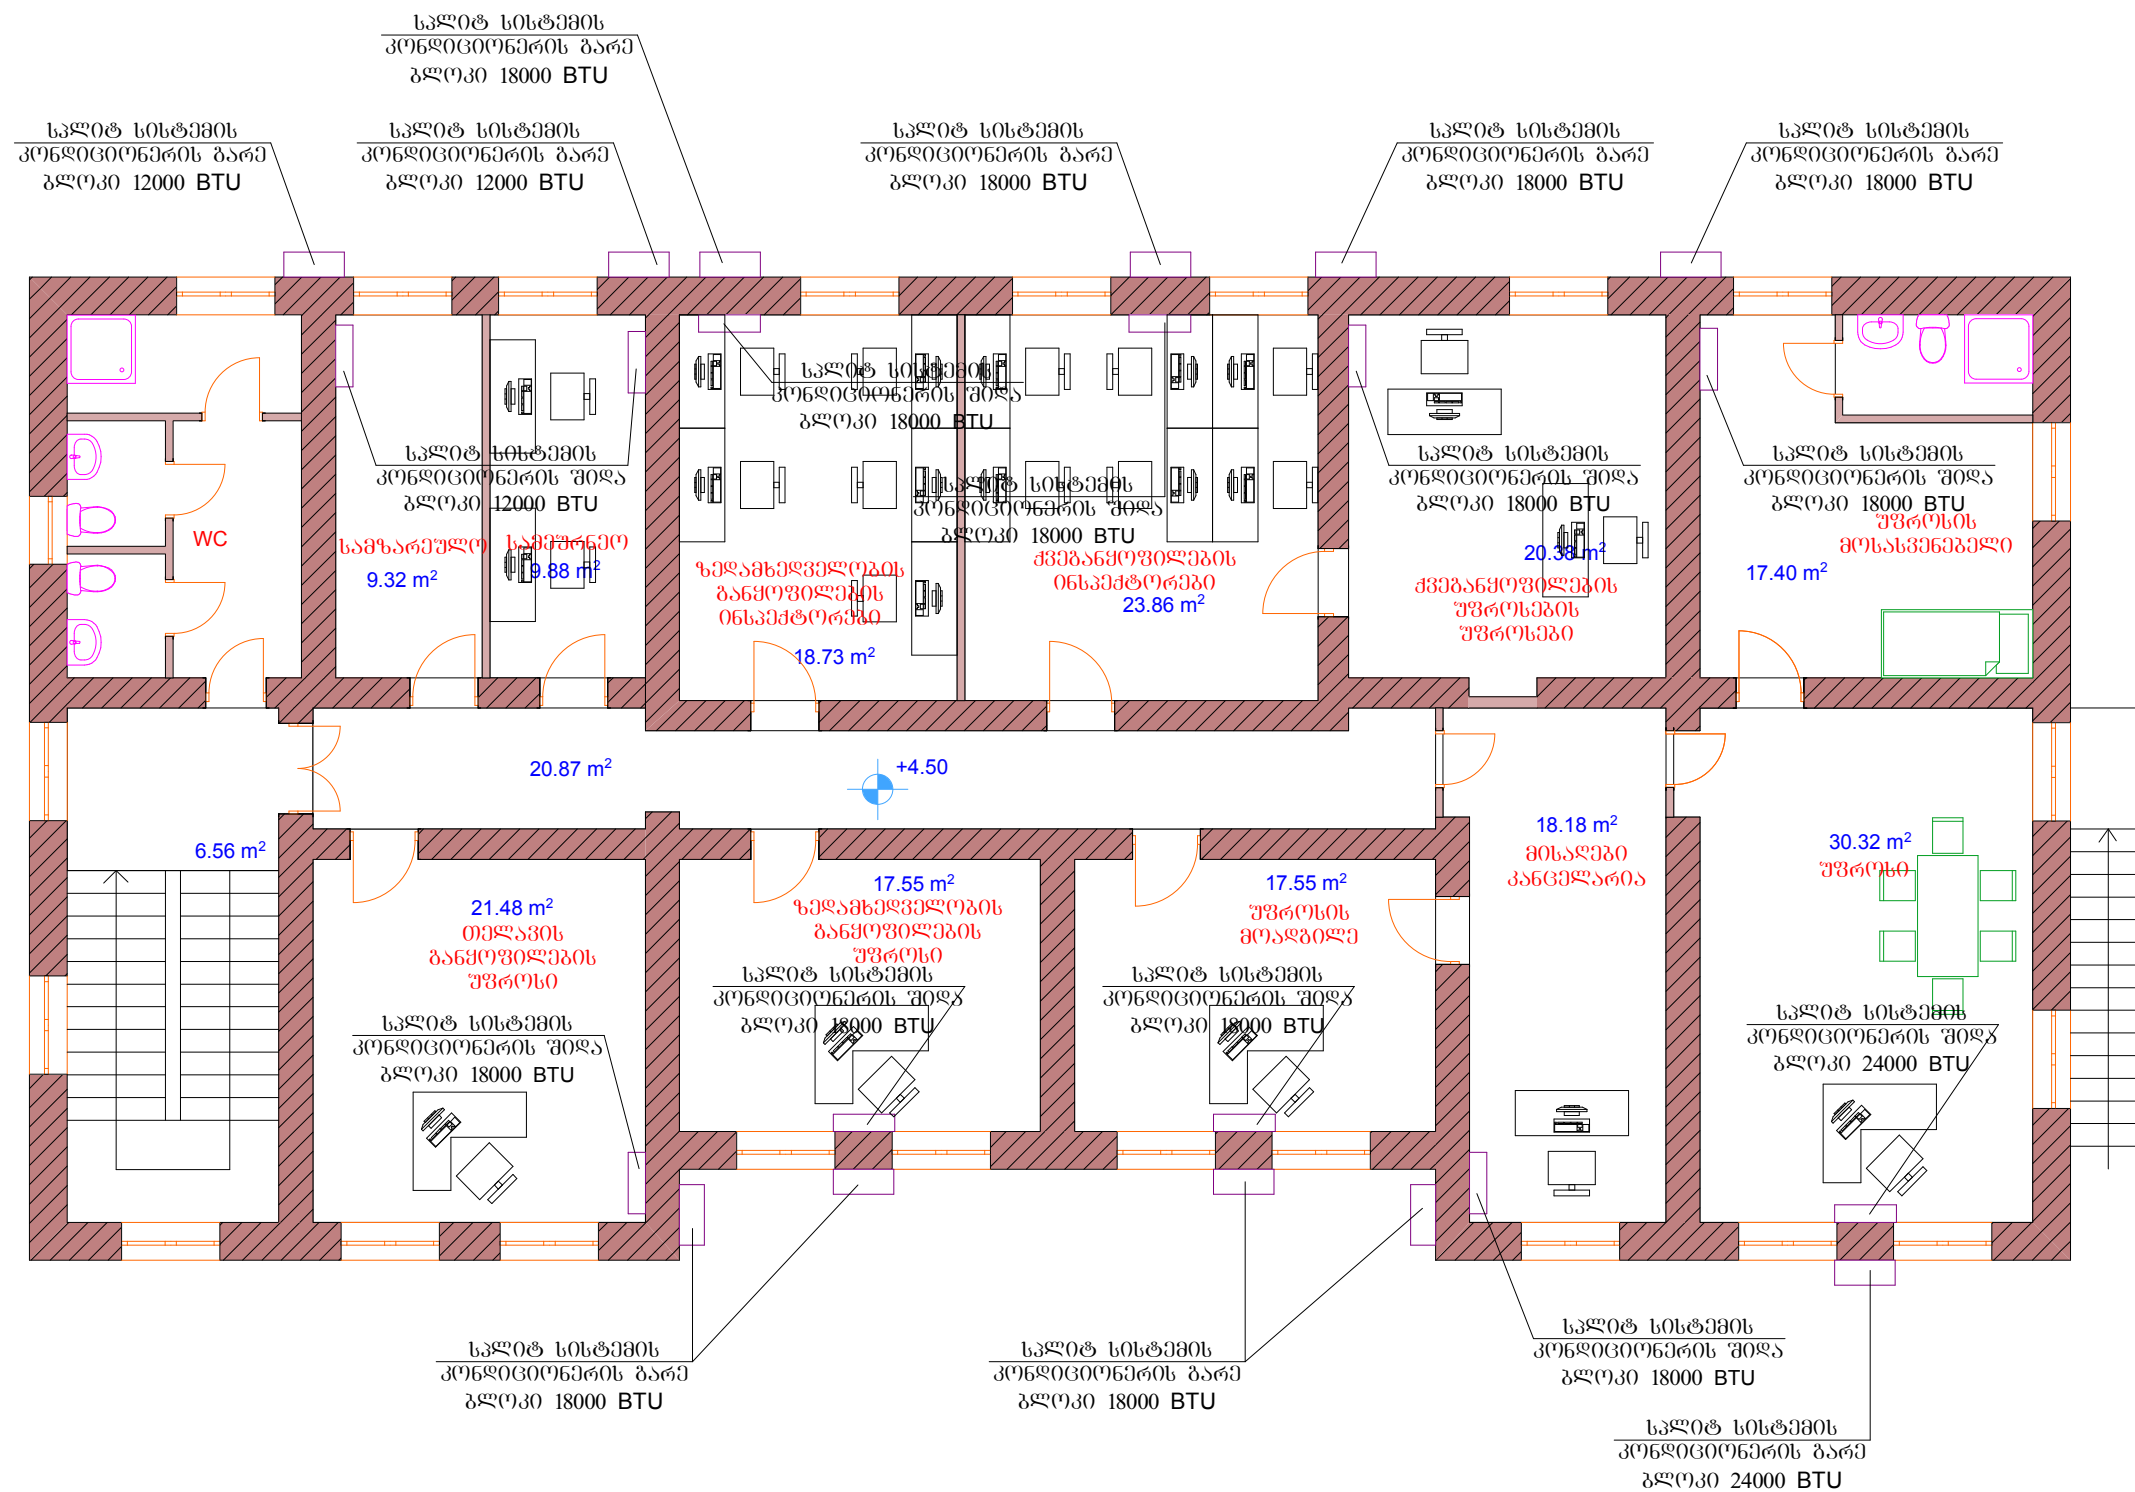

პირობითი აღნიშვნები

- ☐ სპლიტ სისტემის კონდიციონერის ბარე გლოკი
- ☐ სპლიტ სისტემის კონდიციონერის შიდა გლოკი