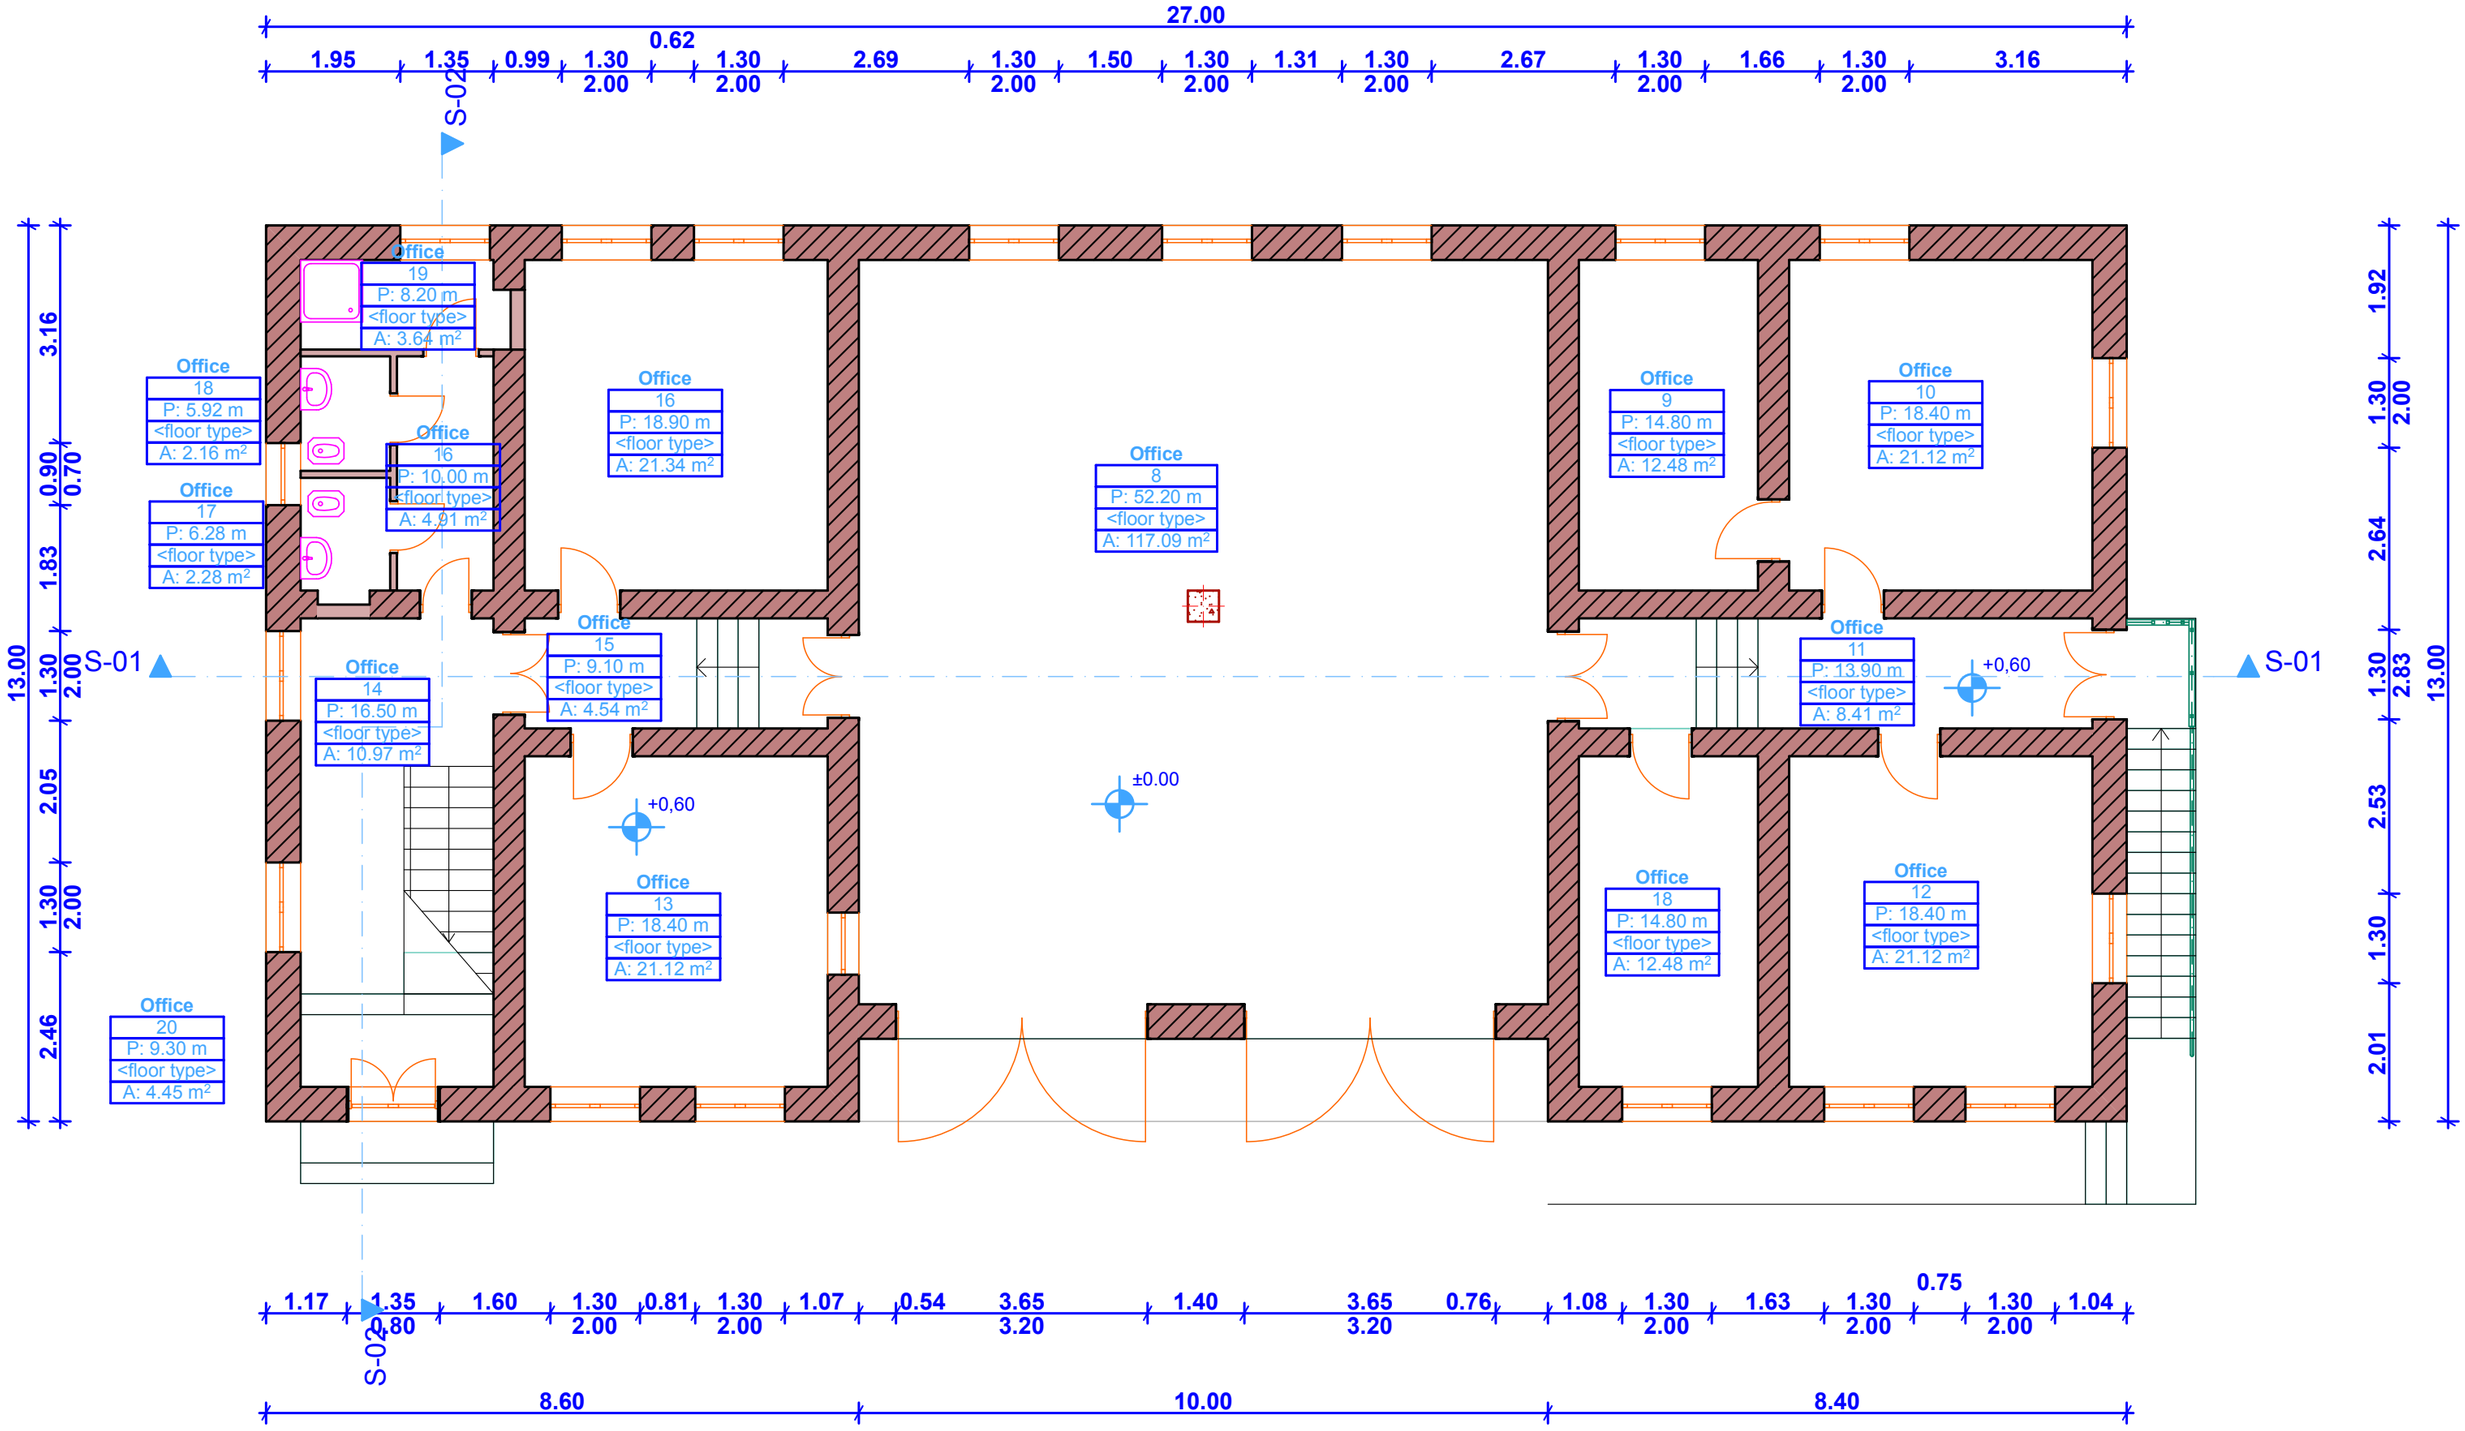I სართულის გეგმა