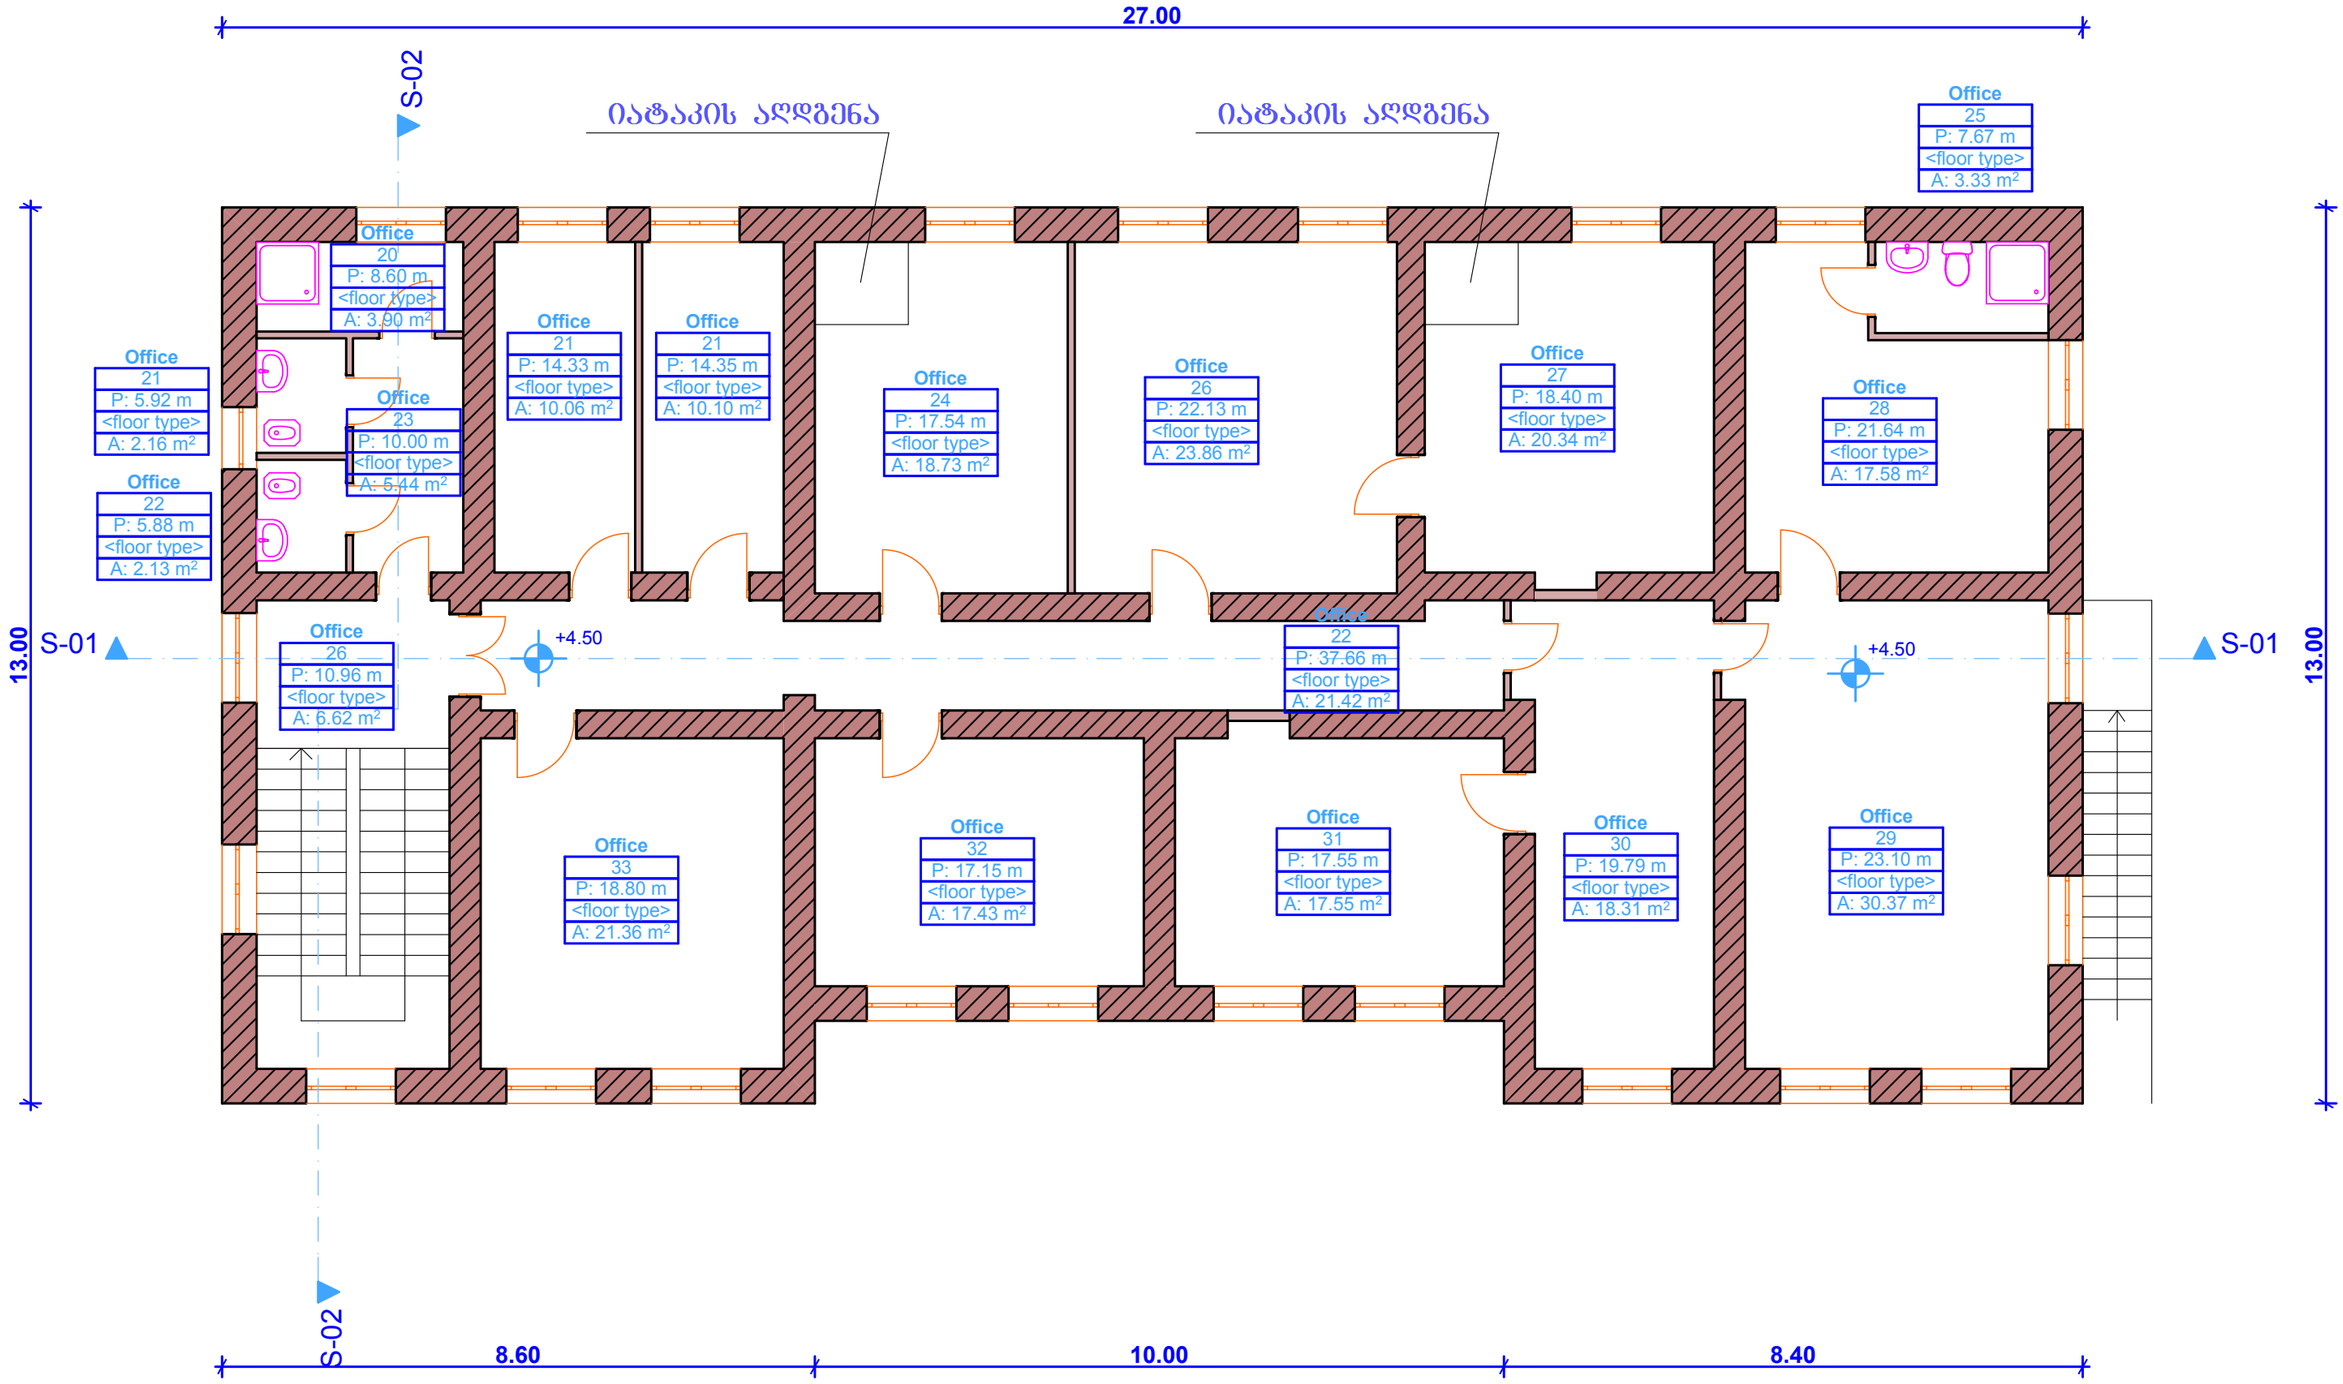II სართულის გეგმა