



საგანმანათლებლო და სამეცნიერო
ინფრასტრუქტურის განვითარების სააგენტო




ჩხოროწყუს მუნიციპალიტეტის
სოფელ ღუესიჭინეს №1 საჯარო სკოლის
(I კორპუსი) ნაწილობრივი რეაბილიტაციის
პროექტი

მიწის ნაკვეთის საკადასტრო კოდი:
განცხადების რეგისტრაციის ნომერი:
მიწის ნაკვეთის ფართობი:
ღანიშნულება:

46 05 36 163
882013319310
18119 კვ.მ.
არასასოფლო-სამეურნეო

გომზადების თარიღი:

09.07.13

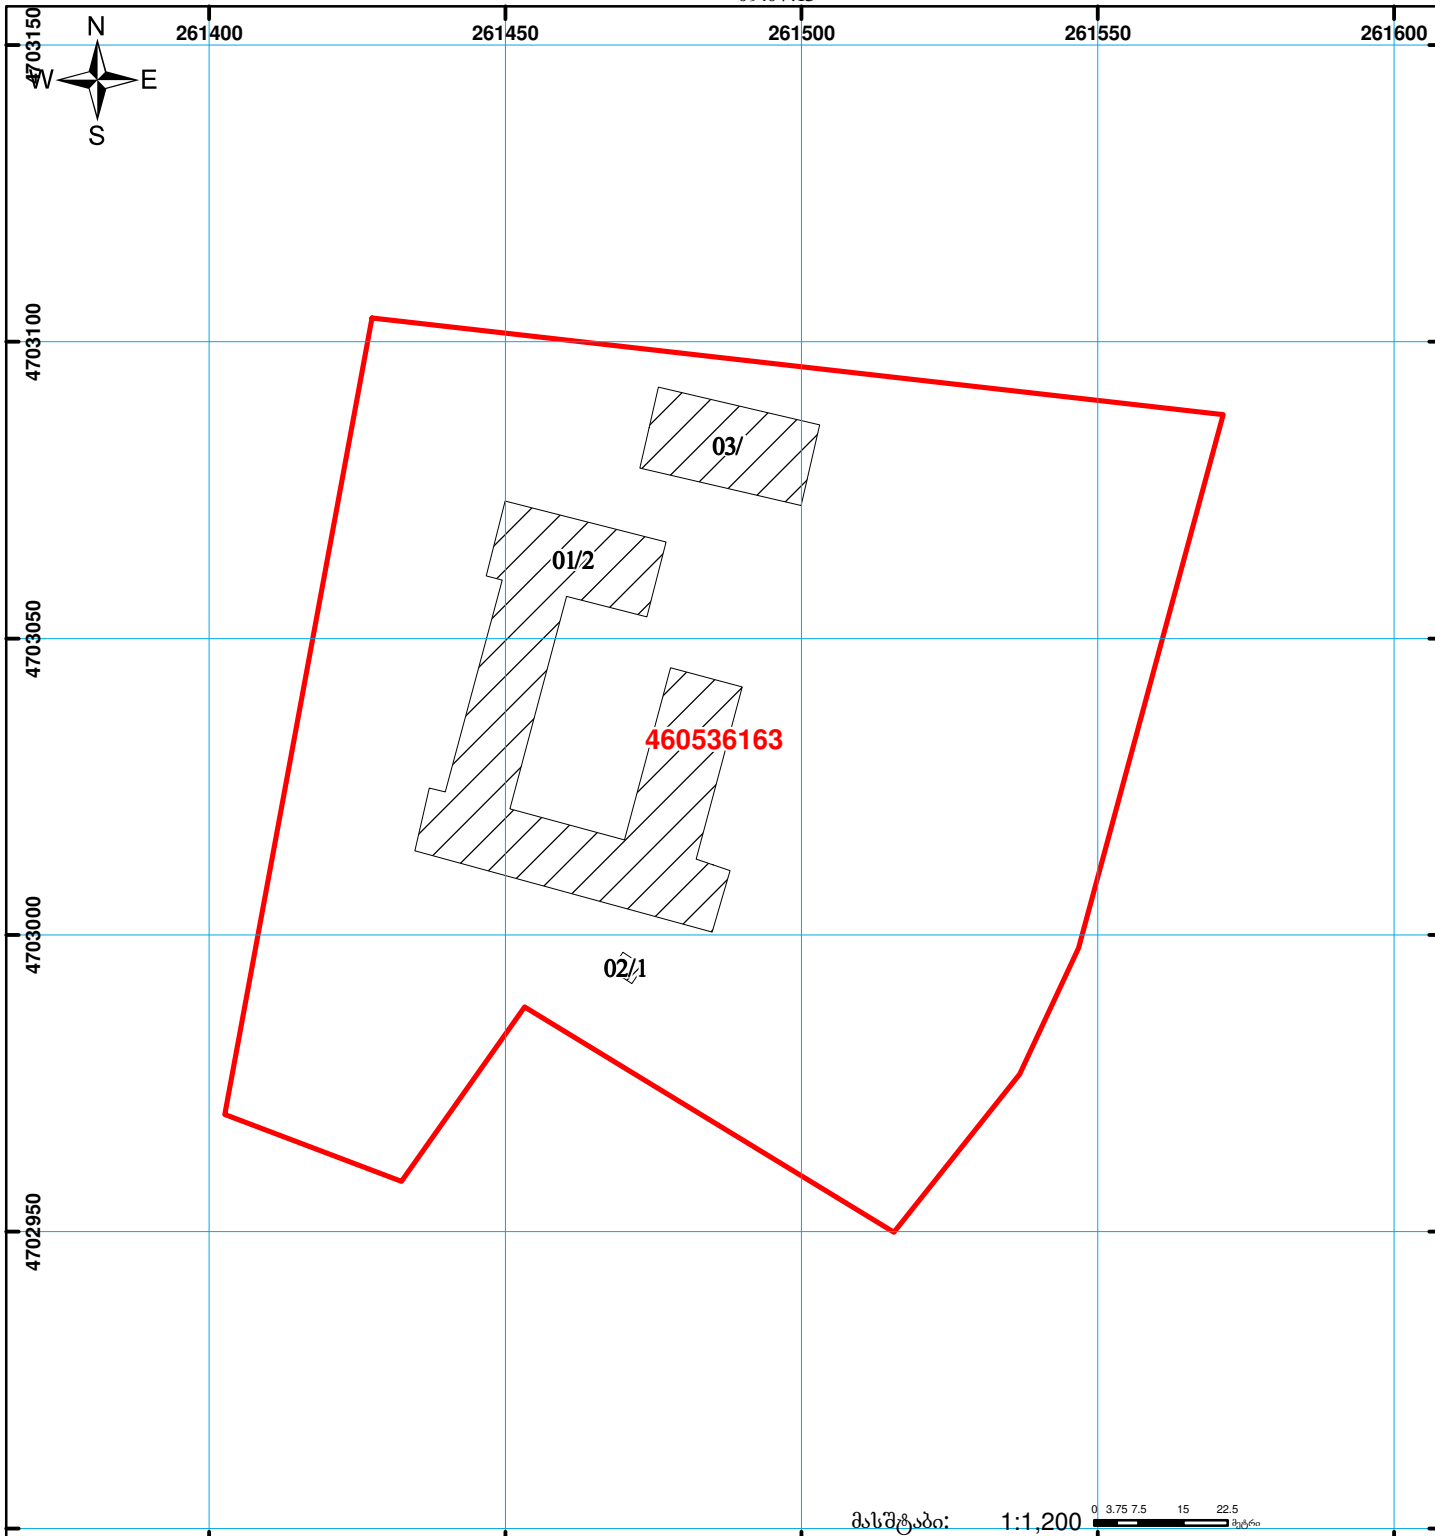

მასშტაბი:

1:1,200

0 3.75 7.5 15 22.5 მეტრი



შენიშვნა-ნაგებობა,
პირობითი ნომერი/სართულიანობა



ვალდებულება



ხაზობრივი ნაგებობა



მიწის ნაკვეთის საკადასტრო საზღვარი



შუენებარე ნაგებობა

00°0
UTM
(საერთაშორისო)
ხსტემის კოორდ.



მიწის (უძრავი ქონების) საკადასტრო კოდით N 46.05.36.163

ამონაწერი საჯარო რეესტრიდან

განცხადების რეგისტრაცია
N 882013345868 - 23/07/2013 11:39:05

მომზადების თარიღი
20/08/2013 15:33:15

საკუთრების განყოფილება

ზონა	სექტორი	კვარტალი	ნაკვეთი	ნაკვეთის საკუთრების ტიპი: საკუთრება
ჩხოროწყუ	ლესიჭინე			ნაკვეთის ფუნქცია: არასასოფლო სამეურნეო
46	05	36	163	დამუშავებული ფართობი: 18119.00 კვ.მ.
მისამართი: რაიონი ჩხოროწყუ, სოფელი ლესიჭინე				ნაკვეთის წინა ნომერი: 46.05.03.693ბ;
				შენიშვნა-ნაგებობის ჩამონათვალი: განაშენიანების ფართობი: N1-1732.44 კვ.მ. N2-15.12 კვ.მ. N3-392 კვ.მ.

მესაკუთრის განყოფილება

განცხადების რეგისტრაცია : ნომერი 462004000113' , თარიღი 30/08/2004

უფლების დამადასტურებელი დოკუმენტი:

- ბრძანება N1/4-112 , დამოწმების თარიღი: 08/07/2013 , სახელმწიფო ქონების ეროვნული სააგენტო
- ტექნიკური პასპორტი , ჩხოროწყუს ტექნიკური ინვენტარიზაციის ბიურო

მესაკუთრეები:
სახელმწიფო

მესაკუთრე:
სახელმწიფო

აღწერა:

იპოთეკა

საგადასახლო გირავნობა:

რეგისტრირებული არ არის

შეზღუდული სარგებლობა

განცხადების
რეგისტრაციის
ნომერი
882013345868
თარიღი 23/07/2013
11:39:05

უმუფრუქეუარი: სსიპ ჩხოროწყუს მუნიციპალიტეტის ლესიჭინეს თემის N1 საჯარო
სკოლა 242263420;
მესაკუთრე: სახელმწიფო;

საგანი: 18119 კვ.მ. მიწის ნაკვეთი და მასზე განლაგებული შენობა-ნაგებობები განაშენიანების
ფართით: N1-1732.44 კვ.მ. N2-15.12 კვ.მ. N3-392 კვ.მ. ;
უვალო სარგებლობის უფლებით;

უფლების
რეგისტრაცია: თარიღი
20/08/2013

მომართვა, რეგისტრის ნომერი N12/23488, დამოწმების თარიღი 09/08/2013, სახელმწიფო
ქონების ეროვნული სააგენტოს

ვაღიშებულება

ყადალა/აკრძალვა:

რეგისტრირებული არ არის

მოვალეთა რეესტრი:

რეგისტრირებული არ არის

"ფიზიკური პირის მიერ 2 წლამდე ვადით საკუთრებაში არსებული მატერიალური აქტივის რეალიზაციისას, აგრეთვე საგადასახადო წლის განმავლობაში 1000 ლარის ან მეტი ღირებულების ქონების საჩუქრად მიღებისას საშემოსავლო გადასახადი გადახდის ექვემდებარება საანგარიშო წლის მომდევნო წლის 1 აპრილამდე, რის შესახებაც აღნიშნული ფიზიკური პირი იმავე ვადაში წარუდგენს დეკლარაციას საგადასახადო ორგანოს. აღნიშნული ვაღიშებულების შეუსრულებლობა წარმოადგენს საგადასახადო სამართალდარღვევას, რაც იწვევს პასუხისმგებლობას საქართველოს საგადასახადო კოდექსის XVIII თავის მისდევით."

ამონაწერში გვექნიკური ხარვეზის აღმოჩენის შემთხვევაში, შესაძლებელია სარეგისტრაციო სამსახურში მოსვლის გარეშე, ელექტრონულად წარმოადგინოთ განცხადება: <http://public.reestri.gov.ge> ან დაგვიკავშირდეთ: 2 405 405; 595 33 71 81; შესწორებული ამონაწერის მიღება შეგიძლიათ ვებ გვერდზე, ელექტრონულად, ასევე სარეგისტრაციო სამსახურში, "ლიბერთი ბანკის" ნებისმიერ ფილიალში ან "პრივატბანკის" სწრაფი გადახდის აპარატიდან.

განმარტებითი ბარათი

ობიექტის დასახელება: სამეგრელო-ზემო სვანეთი, ჩხოროწყუს მუნიციპალიტეტი, სოფელ ლესიჭინეს №1 საჯარო სკოლის I კორპუსი.

წინამდებარე სამშენებლო ობიექტის საპროექტო-სახარჯთაღრიცხვო დოკუმენტაცია მომზადებულია საქართველოს განათლებისა და მეცნიერების სამინისტროს დაკვეთის საფუძველზე და შედგენილია საქართველოში მოქმედი “სამშენებლო ნორმების და წესების” და მშენებლობის შემფასებელთა კავშირის “სამშენებლო რესურსების კავშირის” მიმდინარე წლის კვარტლის ფასების მიხედვით.

ობიექტის მოწყობის სამუშაოების ჩამონათვალი:

- 1. დემონტაჟი** - სავალდებულოა სამუშაოები განხორციელდეს “შრომის დაცვა და უსაფრთხოება”-ს გათვალისწინებით. ქანობიანი სახურავის დემონტაჟისას სამშენებლოდ გამოსადეგი მასალა გადარჩეულ და საჭიროების შემთხვევაში გამოყენებულ იქნას. სახურავის რბილი გადახურვის, კედლებიდან ნაღესის, იატაკებიდან ფენილის დემონტაჟი განხორციელდეს სრულად კონსტრუქციამდე. სამშენებლო ნაგავი დემონტაჟისთანავე სამშენებლო ნაგავსაყრელზე უნდა იქნას გატანილი;
- 2. კარ-ფანჯარა, საცრემლე, რაფა** - მოწყობის სამუშაოები განხორციელდეს მოწოდებული დეფექტური აქტის, ნახაზებისა და შესაბამისი სპეციფიკაციების მიხედვით (დანართი);
- 3. სარინელი** - მოწყობის სამუშაოები განხორციელდეს მოწოდებული დეფექტური აქტის, ნახაზების, კვანძებისა და შესაბამისი სპეციფიკაციების მიხედვით (დანართი);
- 4. ელექტრობა** - მოწყობის სამუშაოები განხორციელდეს მოწოდებული ესკიზური პროექტის მიხედვით (იხ. პროექტი). სანათის ტიპები შეთანხმდეს დამკვეთთან. გამოყენებული ელექტრო სადენები უნდა იყოს ორმაგი იზოლაციით;
- 5. დერეფანი და საკლასო ოთახები** - მოწყობის სამუშაოები განხორციელდეს მოწოდებული დეფექტური აქტის მიხედვით. კედლების და ჭერის ლესვითი სამუშაოების შემდეგ, შეიფითხოს ორჯერ, დამუშავდეს ზემოთაღნიშნული და იატაკიდან 1.80 მ-ზე ზეთოვანი საღებავით ორჯერ შეიღებოს, 1.80 მ-ის ზევით კი შეეთეთრდეს. იატაკები მოეწყოს ნახაზების, კვანძებისა და შესაბამისი სპეციფიკაციების მიხედვით (დანართი); მოეწყოს ამსტრონგის ტიპის შეკიდული ჭერი. **ფერები (RGB-249;239;227).**
- 6. ექიმის კაბინეტი** - ექიმის კაბინეტში საჭიროა ხელსაბანისათვის მოეწყოს (კუთხეში) 1,20X1,20მ-ის ხელოვნური გრანიტის იატაკი 600X600მმ-იანი ფილით, ხელოვნური გრანიტის იატაკი მოწყობის ადგილას კედლები 1,8 მ-ის სიმაღლეზე მოპირკეთდეს მოჭიქული ფილებით. (იხ. გეგმა) მთელს ოთახში 1,80მ-ის სიმაღლეზე შეიღებოს ზეთოვანი საღებავით (ორჯერ), ხოლო დანარჩენი შეიღებოს წყალემულსიური საღებავით. ფერი თეთრი, ცისფერი (პასტელური) . ოთახის ოთხივე კედელი უზრუნველყოფილი იქნეს როზეტით (აქედან ერთი საჭიროა დაყენდეს 1,80მ-ის სიმაღლეზე, წყალგამაცხელებელი ავზისათვის). ოთახი უზრუნველყოფილ იქნას წყლის მიწოდებით. დეფექტურ სამუშაოებში განსაზღვრულია ხელსაბანის მოწყობის სამუშაოები. მიღები საჭიროა დაიმალოს ნაღესში.

**ფასადი - მოწყობის სამუშაოები განხორციელდეს მოწოდებული დეფექტური აქტის მიხედვით.
ფერები (RGB-224,205,191):**

ჯანმრთელობის, შრომის უსაფრთხოების და გარემოს დაცვის რეკომენდაცია –
გათვალისწინება სავალდებულოა.

შესრულებული სამშენებლო სამუშაოები უნდა შეესაბამებოდეს საქართველოში მოქმედ
სამშენებლო ნორმებს და წესებს.

შეასრულა:	არქიტექტორი:	თ.ცხაკაია	514 12 84 84
	სამშენებლო სამსახურის მენეჯერი:	ბ.მესხი	599 11 52 67



საგანმანათლებლო და სამეცნიერო
ინფრასტრუქტურის განვითარების სააგენტო

ჩხოროწყუს მუნიციპალიტეტის
სოფელ ლესიჭინეს №1 საჯარო სკოლის
(I კორპუსი) ნაწილობრივი რეაბილიტაციის
პროექტი

ტექნიკური დოკუმენტაცია /არქიტექტურა/


დამკვეთი:

საქართველოს განათლებისა და მეცნიერების სამინისტრო

შეასრულა:

თ. ცხაკაია

-თბილისი 2015-

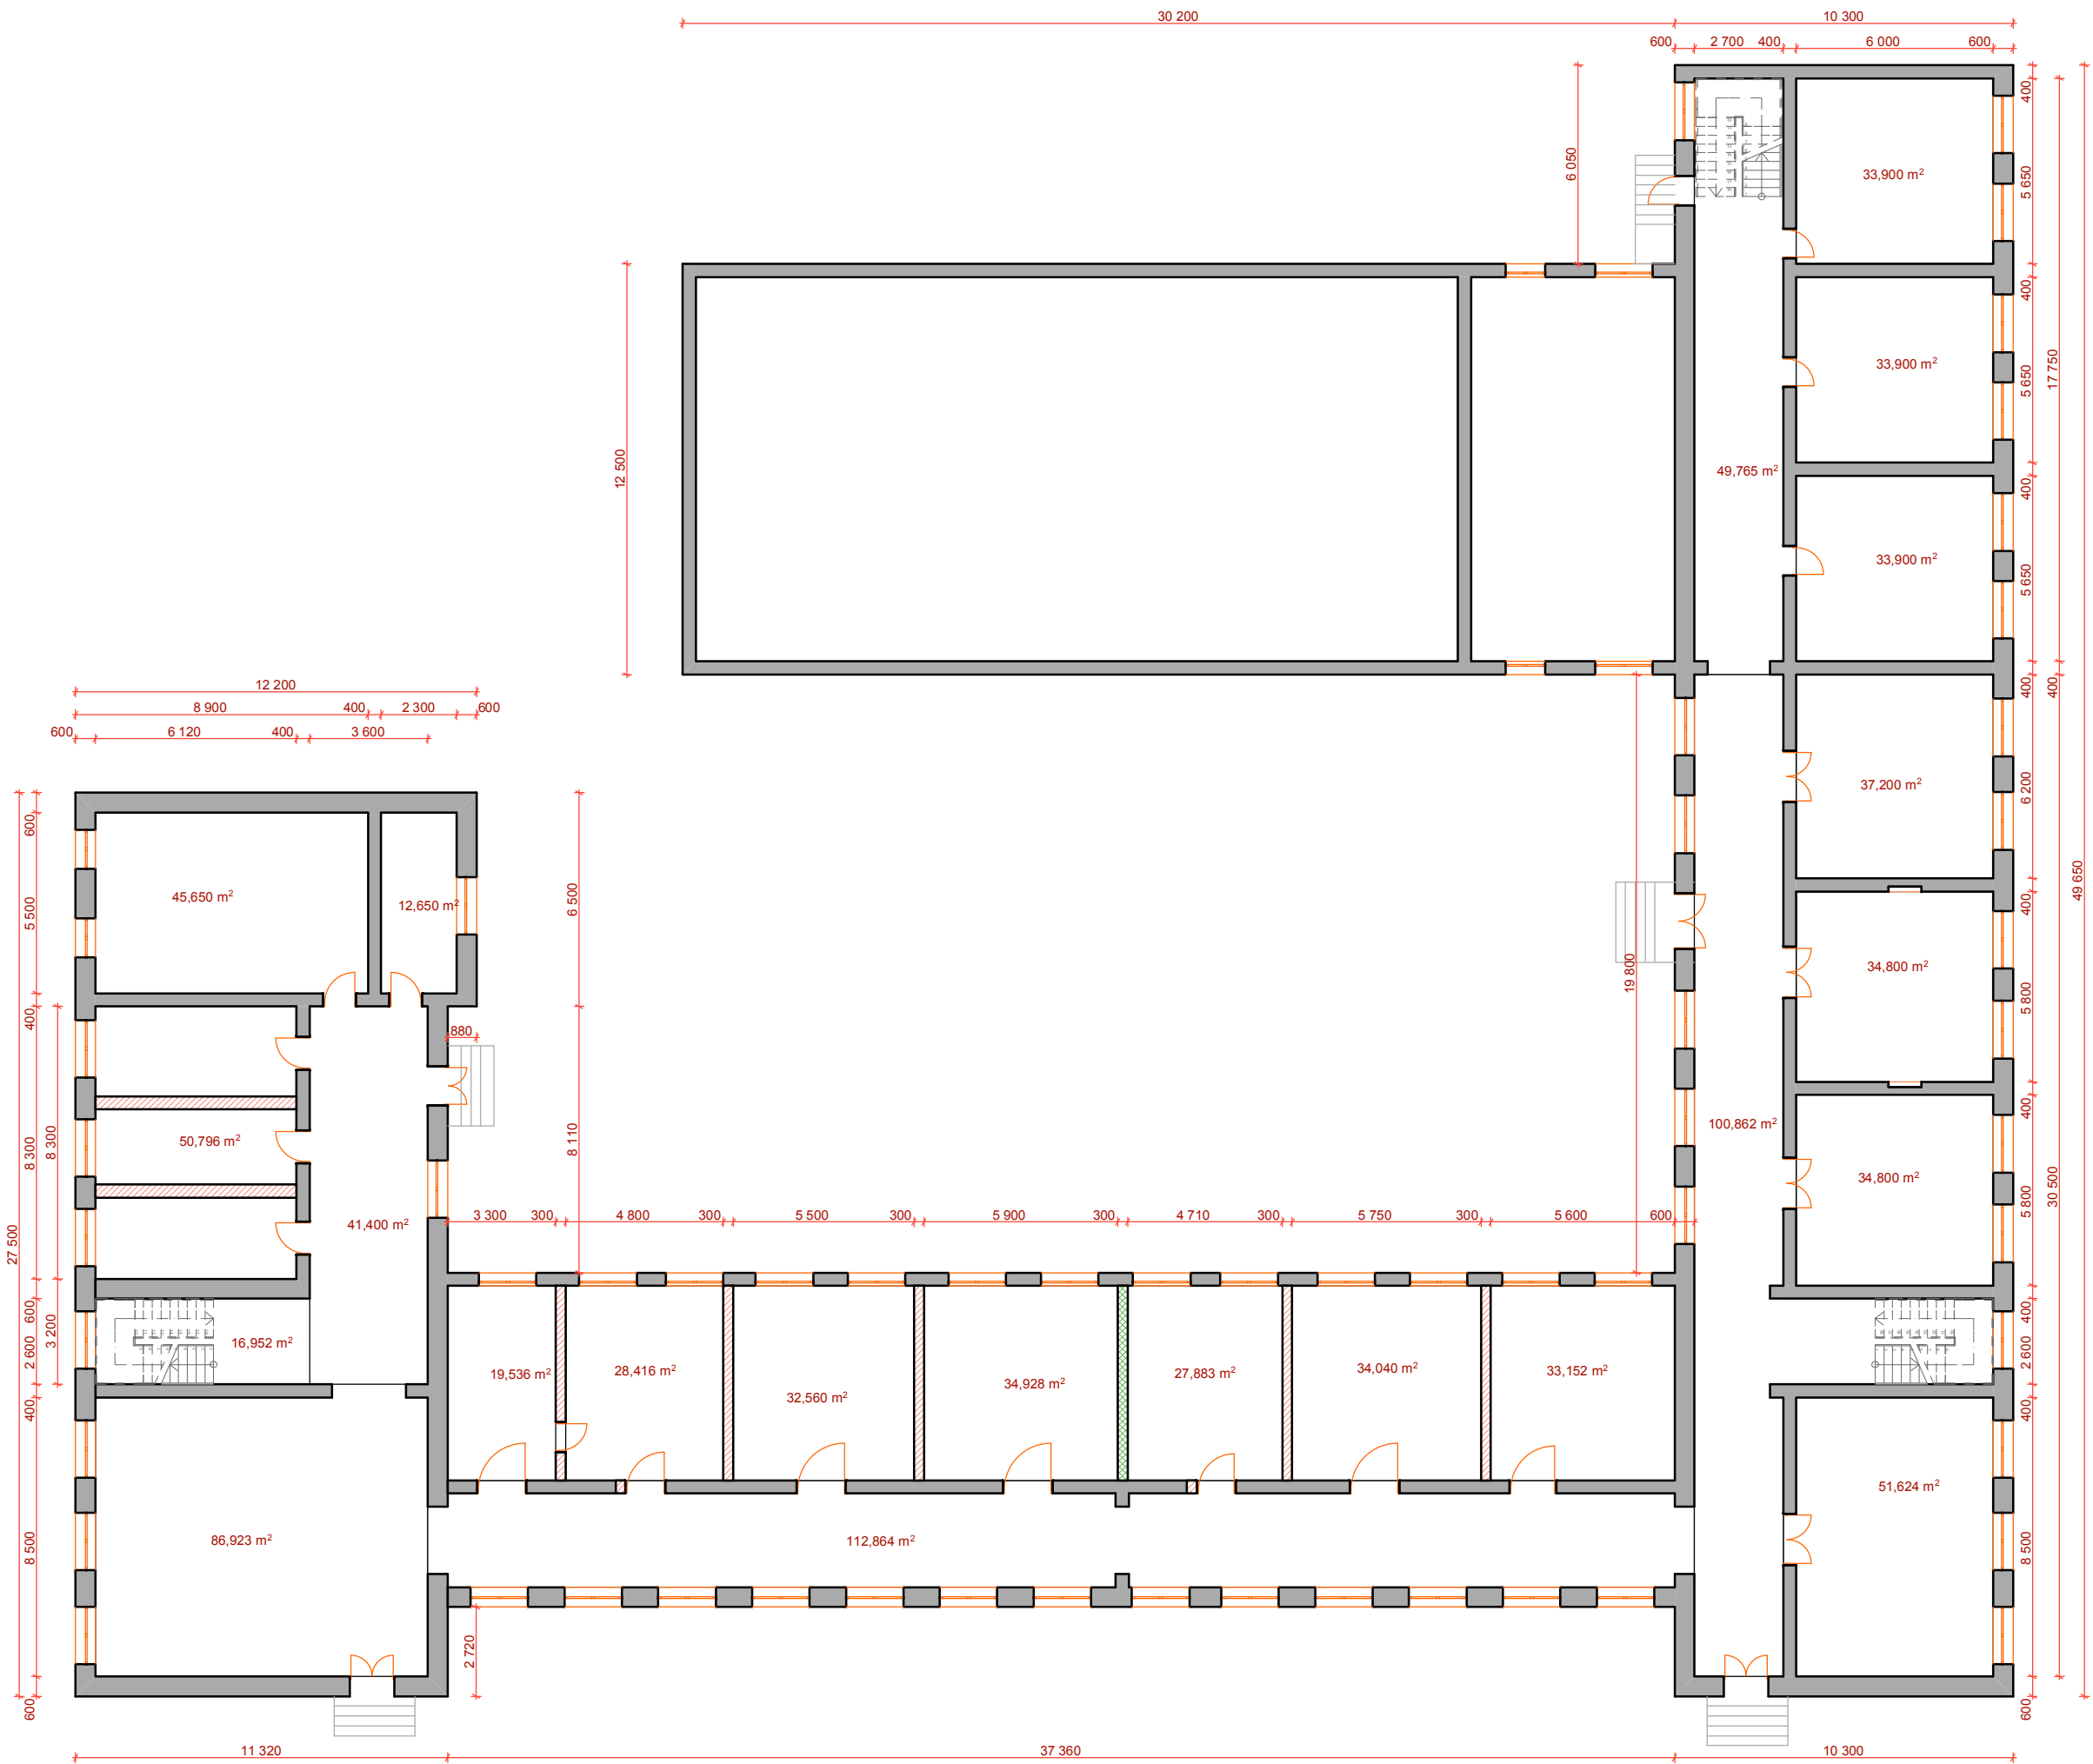

დასახელება

ჩხოროწყუს მუნიციპალიტეტის
სოფელ ლეიზინის №1 საჯარო სკოლის
(I კორპუსი) ნაწილობრივი რეაბილიტაციის
პროექტი

სოფ. ლეიზინი
მშენებლის ქ. №1
ჩხოროწყუს მუნიციპალიტეტი
სამშენებლო-შენიშვნის
სამართლებლო
4300
ტ.: (+995) 577 12 25 17 სკოლის დირექტორი

შენიშვნა:

 -სადემონტაჟო კედელი
 -მზიდი კედელი
 -ამოსაშენებელი კედელი

სსიპ

 საგანმანათლებლო და სამეცნიერო
ინფრასტრუქტურის განვითარების სააგენტო

მ. ალექსიძის 1. შენობა-ნაგებობა №1. II სართული
თბილისი
სამართლებლო
2600
ტ.: (+995 32) 2 200 220; 2 200 233; www.esida.ge

ნახაზის დასახელება

ანაზოზი

ნახაზის სტატუსი

ტექნიკური დოკუმენტაცია
/არქიტექტურა/

შეასრულა
თინათინ ცხაპია
შეამოწმა
გიორგი ჯაფარიძე

მასშტაბი

1:200

ფურც. №


სტატუსი რევიზია

02

0.

საპროექტო გეგმა

1:200

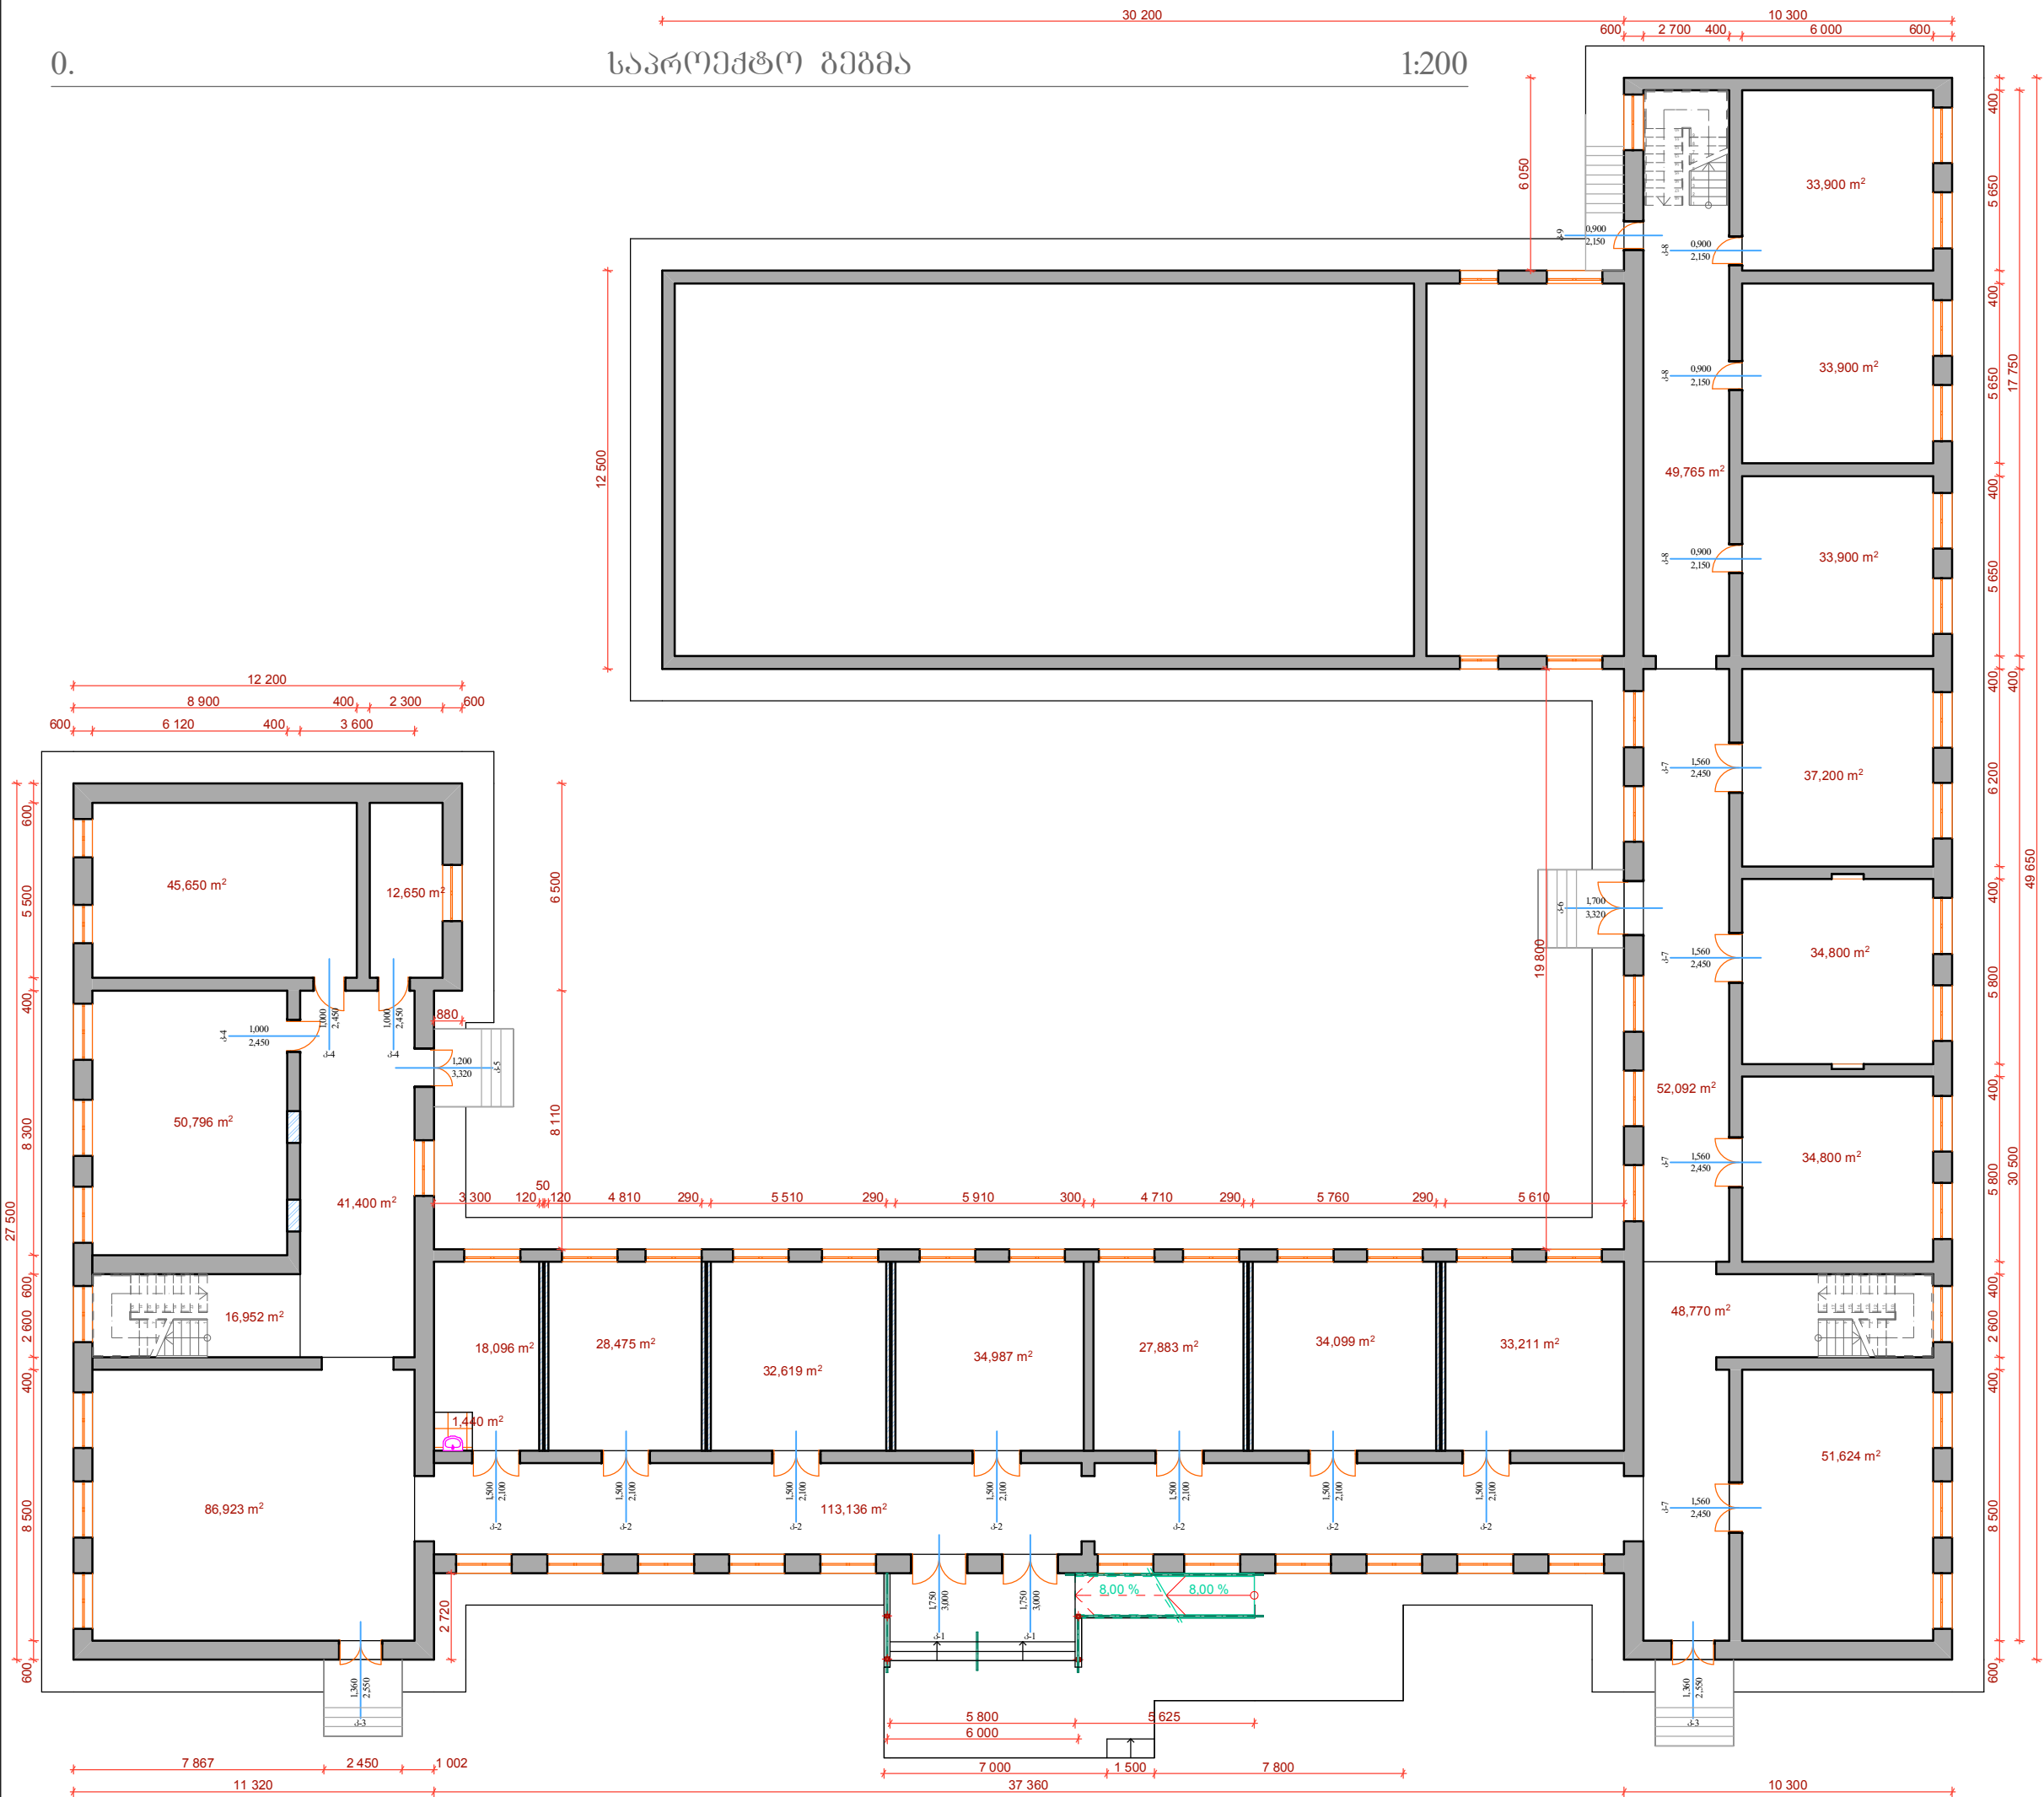

დასახელება

ნსოროფშუს მუნიციპალიტეტის
სოფელ ლეიხინის №1 საჯარო სკოლის
(I კორპუსი) ნაწილობრივი რეაბილიტაციის
პროექტი

სოფ. ლეიხინი
მშენებლის ქ. №1
ნსოროფშუს მუნიციპალიტეტი
სამშენებლო-შენიშვნა სპანეიტი
საპროექტო
4300
ტ.: (+995) 577 12 25 17 სკოლის დირექტორი

შენიშვნა:

- მზილი კედელი
 - ამოსაშენებელი კედელი

სსიპ

 საბანანათლებლო და სამეცნიერო
ინფრასტრუქტურის განვითარების სააგენტო

მ. ალექსიძის 1. შენობა-ნაგებობა №1. II სართული
თბილისი
საპროექტო
2600
ტ.: (+995 32) 2 200 220; 2 200 233; www.esida.ge

ნახაზის დასახელება

საპროექტო გეგმა

ნახაზის სტატუსი

ტიქნიკური დოკუმენტაცია
/არქიტექტურა/

შეასრულა
თინათინ ცხაკაია
შეამოწმა
გიორგი ჯაფი

მასშტაბი

1:200

ფურც. №

03

სტატუსი რევიზია



საგანმანათლებლო და სამეცნიერო
ინფრასტრუქტურის განვითარების სააგენტო

ჩხოროწყუს მუნიციპალიტეტის
სოფელ ლესიჭინეს №1 საჯარო სკოლის
(I კორპუსი) ნაწილობრივი რეაბილიტაციის
პროექტი

ტექნიკური დოკუმენტაცია /კონსტრუქცია/

დამკვეთი:

საქართველოს განათლებისა და მეცნიერების სამინისტრო


შეასრულა:

დ.ზურაბიშვილი


-თბილისი 2015-

კიბეების, პანდუსისა და წინაფრის საძირკვლების მოწყობის გეგმა


მ. 1:50

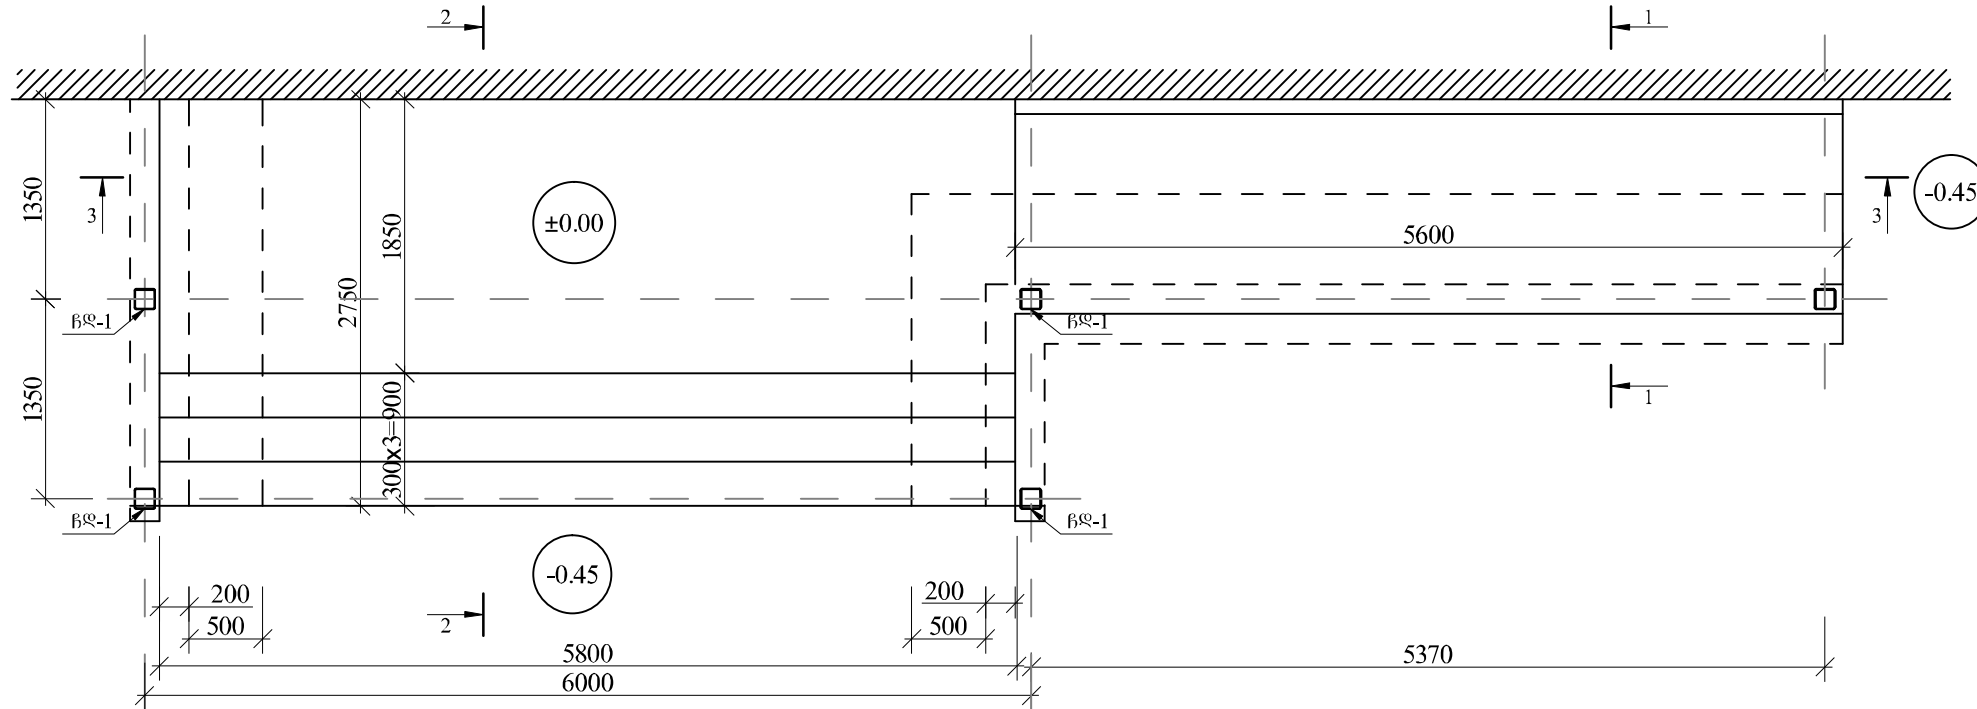

ჭრილობი 1-1
მ 1:25

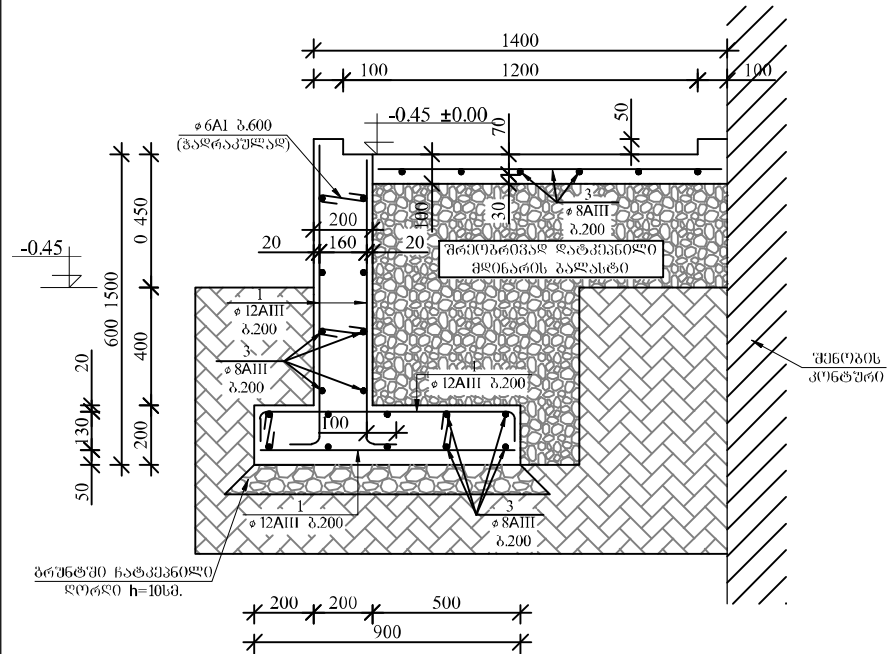

ჰროლო 2-2
მ 1:25

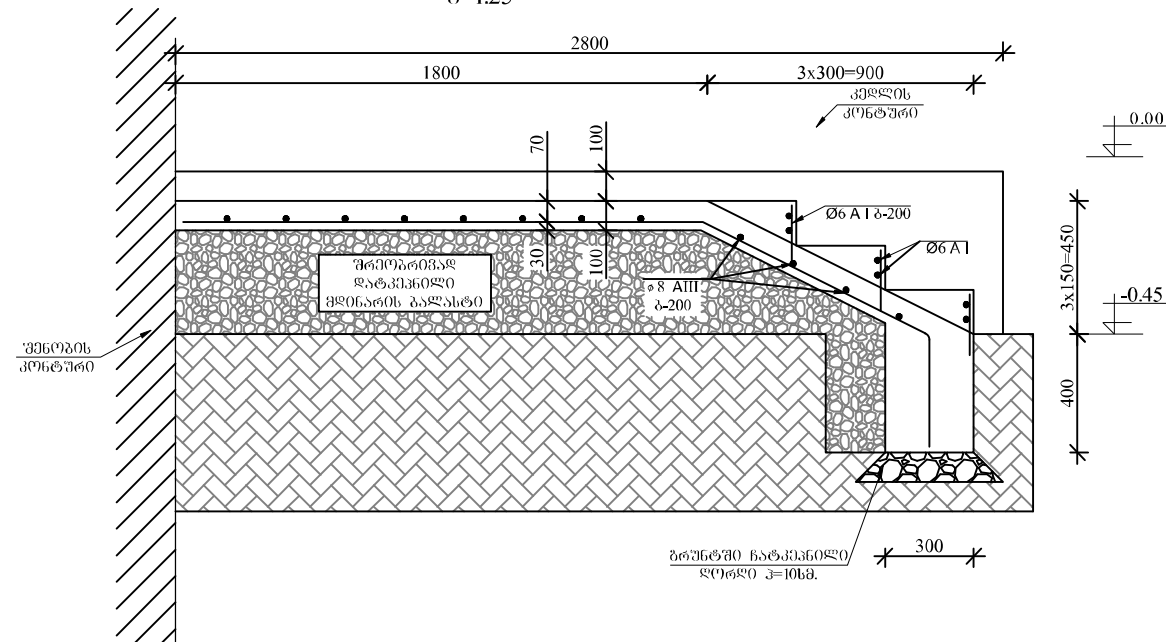

დასახელება

ჩხოროწყუს მუნიციპალიტეტის
სოფელ ღმისიანეს №1 საჯარო სკოლის
(I კორპუსი) ნაწილობრივი რეაბილიტაციის
პროექტი

სოფ. ლეონიძის
მკვლევების ქ. №1
ნახტორაშვილ ქვემოცხვანაძის ქ.
სამხრეთ-აღმოსავლეთი
საბურთაქო
4300
ტ. (+995) 577 12 25 17 სპოლის ღირებულება

შპს-ს სახელი:

აშოსალპეო ბრუნტის მოცულობა: 10.3 მ³
 უკუნასაქრელი ბრუნტის მოცულობა: 2.5 მ³
 ღორღის მოცულობა: 2.0 მ³
 ბაღასტის მოცულობა: 10.9 მ³

6603



 **საგანმანათლებლო და სამეცნიერო
ინფრასტრუქტურის განვითარების სააგენტო**

მ. ჯაფარიძის 1. შპს-ის-ნაგებობა №1. II სართული
თბილისი
საქართველო
2600
ტ.: (+995 32) 2 200 220; 2 200 233; www.esida.ge

ნახაზის დასახელება

კიბის, პანდუსისა და წინაფრის მოწყობის
ბეზმა; ჭრილები

ნახაზის სტატუსი

ტექნიკური ღოკუმენტაცია
/კონსტრუქცია/

შეასრულა
დავით ზურაბიშვილი
შეამოწმა
ბიორბი ჯაში

მასშტაბი


1:1,02, 1:1,19

ფურც. №	სტატუსი რევიზია
---------	-----------------




05

პრილი 3-3 მ 1:20	დასახელება ჩხოროწყუს მუნიციპალიტეტის სოფელ ლენიზონის №1 საჯარო სკოლის (I კორპუსი) ნაწილობრივი რეაბილიტაციის პროექტი სოფ. ლენიზონი გვერდობის ქ. №1 ჩხოროწყუს მუნიციპალიტეტი სამშენებლო-სამშენებლო საპროექტო 4300 ტ.: (+995) 577 12 25 17 სკოლის დირექტორი შენიშვნა:
	სსიპ  საგანმანათლებლო და სამეცნიერო ინფრასტრუქტურის განვითარების სააგენტო გ. ალექსიძის ქ. შენობა-ნაგებობა №1. II სართული თბილისი საპროექტო 2600 ტ.: (+995 32) 2 200 220; 2 200 233; www.esida.ge ნახაზის დასახელება ანაზოზი
	ნახაზის სტატუსი ტექნიკური დოკუმენტაცია /კონსტრუქცია/ შეასრულა დავით ზურაბიშვილი შეამოწმა გიორგი ჯაფარიძე მასშტაბი 1:1,16 ფურც. № სტატუსი რევიზია 06

წინაფრის მოწყობის გეგმა
მ. 1:50

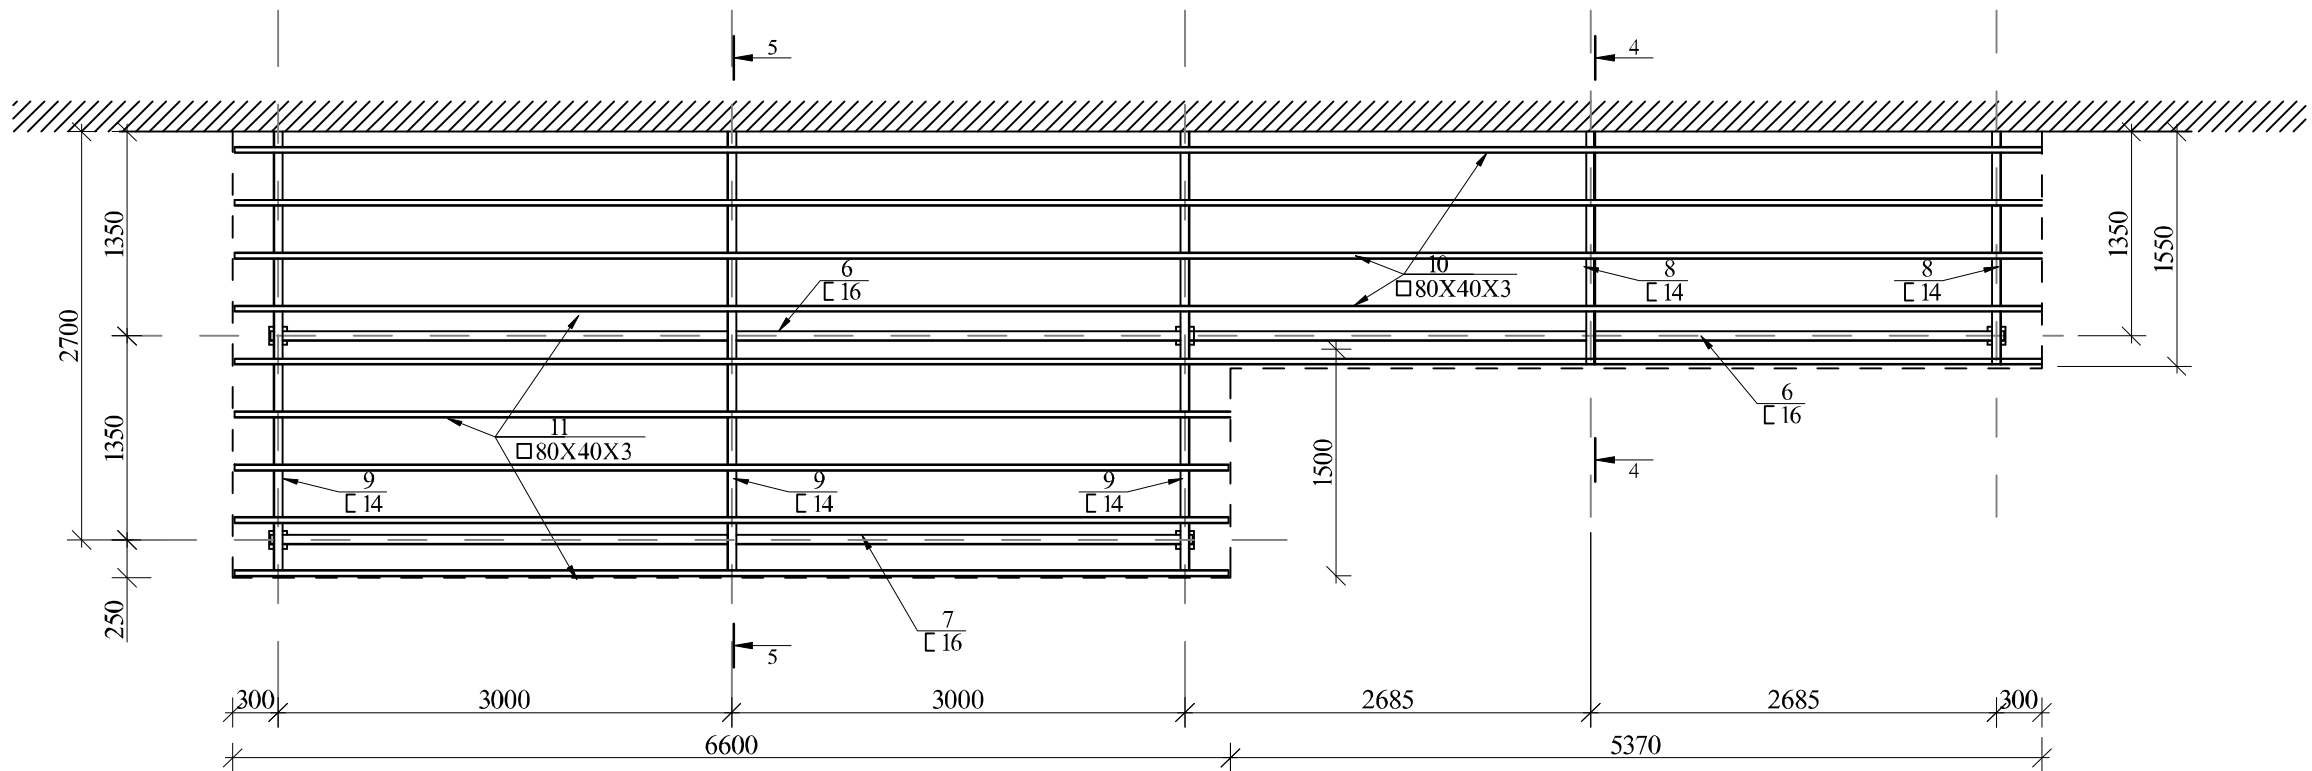

ჩასატანებული დეტალის მოწყობის
კვანძი

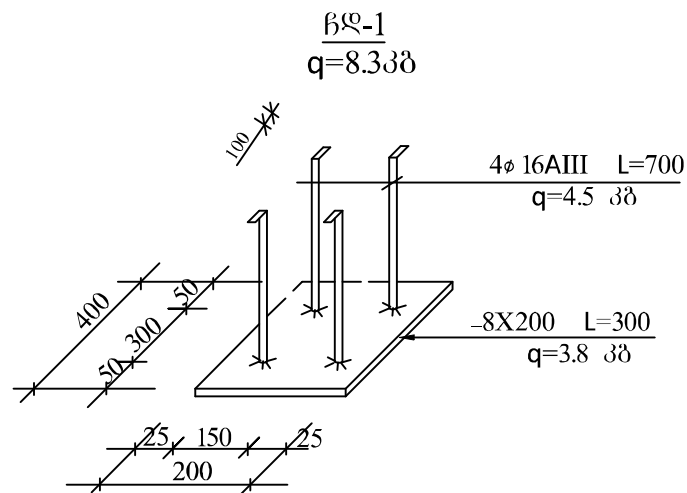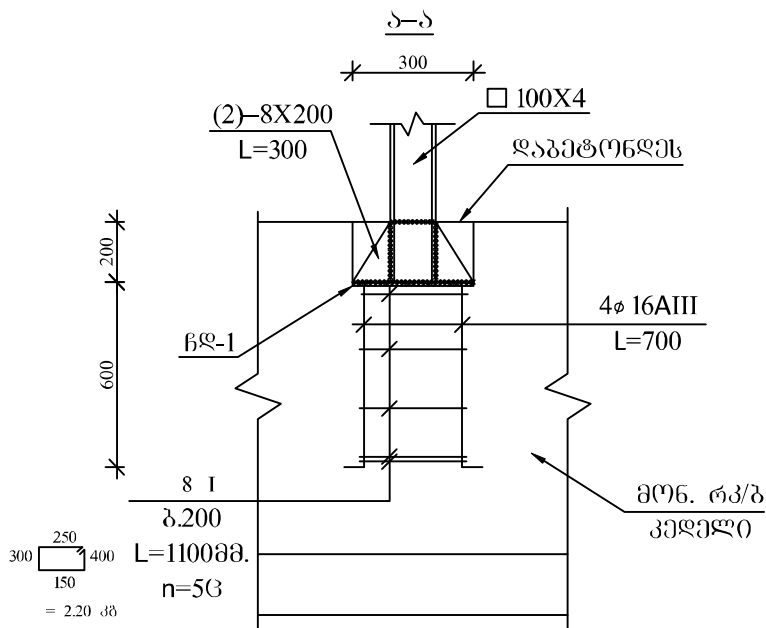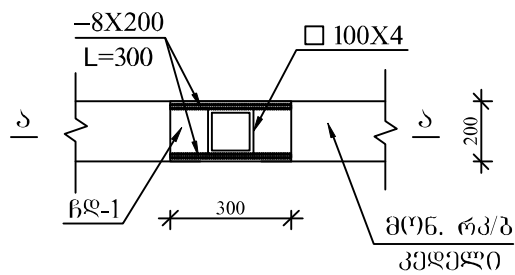

დასახელება	
ჩხოროწყუს მუნიციპალიტეტის სოფელ ლეიჯინის №1 საჯარო სკოლის (I კორპუსი) ნაწილობრივი რეაბილიტაციის პროექტი	
სოფ. ლეიჯინი გვერდობის ქ. №1 ჩხოროწყუს მუნიციპალიტეტი სამშენებლო-სამშენებლო სპეციალიზაცია საპროექტო 4300 ტ: (+995) 577 12 25 17 სკოლის დირექტორი	
შენიშვნა:	
სსიპ	
 საბანაანათლებლო და სამეცნიერო ინფრასტრუქტურის განვითარების სააგენტო	
მ. ალექსიძის 1. შენობა-ნაგებობა №1. II სართული თბილისი საპროექტო 2600 ტ: (+995 32) 2 200 220; 2 200 233; www.esida.ge	
ნახაზის დასახელება	
წინაფრის მოწყობის გეგმა ; დეტალის კვანძი	
ნახაზის სტატუსი	
ტექნიკური დოკუმენტაცია /კონსტრუქცია/	
შეასრულა დავით ზურაბიშვილი შეამოწმა გიორგი ჯაფარიძე	
მასშტაბი	
1:1	
ფურც. №	
სტატუსი რევიზია	
07	

[illegible][illegible]

08

პოზ. №	დიაგნოზი და კლასიფიკაცია	სიგრძე L მმ	რაოდენობა n	სიგრძე L _{თმ} მ	წონა q კგ	ელემენტის რაოდენობა N	სიგრძე L _{თმ} N მ	წონა qxN კგ
1	Φ 12 AIII	220000	1	220.0	195.3	1	220.0	195.3
2	Φ 6 AI	60000	1	60.0	13.3		60.0	13.3
3	Φ 8 AIII	720000	1	720.0	284.1		720.0	284.1
სულ q=					492.7	სულ Q=		
ლითონის წონა:					AI= 13.3 კგ			
					AIII= 479.4 კგ			
გეტონი B20 მოცულობა:					V=6.1 მ³			

ერთეული				სულ	
პოზ. №	პროფილი	სიგრძე მმ	წონა კგ	რაოდ. ც	წონა კგ
1	2	3	4	5	6
1	— 8x200	300	2.51	10	25.1
2	ჩდ-1	-	8.3	5	41.5
3	□ 100x100x4	2900	33.4	2	66.8
4	□ 100x100x4	3100	35.7	2	71.4
5	— 8x120	120	0.91	5	4.55
6	შველერი C 16	6000	170.4	2	170.4
7	შველერი C 16	6300	90.0	1	90.0
8	შველერი C 14	1620	23.0	2	46.0
9	შველერი C 14	3000	42.6	3	127.8
10	□ 80x40x3	6000	63.0	10	315.0
11	□ 80x40x3	6730	35.4	4	141.6
12	ანკერი φ 22, M20	450	1.35	20	27.0
13	— 12x250	300	7.07	10	7.7
შედუღებაზე 2%					11.8
სულ					1145.1

დასახელება

ჩხოროწყუს მუნიციპალიტეტის სოფელ ლეიჯინის №1 საჯარო სკოლის (I კორპუსი) ნაწილობრივი რეაბილიტაციის პროექტი

სოფ. ლეიჯინი
გვ. ლომიძის ქ. №1
ჩხოროწყუს მუნიციპალიტეტი
სამხრეთ-აღმოსავლეთი სანაპირო
სამართლებლო
4300
ტ: (+995) 577 12 25 17 სკოლის დირექტორი

შენიშვნა:

სსიპ

 საბანანათლებლო და სამეცნიერო ინფრასტრუქტურის განვითარების სააგენტო

გ. ალექსიძის ქ. შენობა-ნაგებობა №1. II სართული
თბილისი
სამართლებლო
2600
ტ: (+995 32) 2 200 220; 2 200 233; www.esida.ge

ნახაზის დასახელება

სამშენებლო

ნახაზის სტატუსი

ტექნიკური დოკუმენტაცია /კონსტრუქცია/

შეასრულა

დავით ზურაბიშვილი

შეამოწმა

გიორგი ჯაფარიძე

მასშტაბი

1:1

ფურც. №

სტატუსი რევიზია

09



საგანმანათლებლო და სამეცნიერო
ინფრასტრუქტურის განვითარების სააგენტო

ჩხოროწყუს მუნიციპალიტეტის
სოფელ ლესიჭინეს №1 საჯარო სკოლის
(I კორპუსი) ნაწილობრივი რეაბილიტაციის
პროექტი

ტექნიკური დოკუმენტაცია /ელექტრობა/

დამკვეთი:

საქართველოს განათლებისა და მეცნიერების სამინისტრო

შეასრულა:

მ. კალანდიაძე

-თბილისი 2015-

მონიტორინგო მუშა ნახაზების ნუსხა

№	დასახელება	ფურცელი
1	საერთო მონაცემები. ნახაზების სია, საერთო მითითებათა პირობითი აღნიშვნები.	მ-1
2	ელ. ბანათება. I ხარისხის გეგმა	მ-2
3	ბანათების ფარის ცალსაზოვანი სქემა.	მ-3
4	მასალების და მოწყობილობის სპეციფიკაცია	მ-4

საქმეთა მართვის ეროვნული ცენტრი

საკრძლის შენობის ელ. ტექნიკური პრექტი შესრულდება არქიტექტურული და ტექნოლოგიური ნაწილის დამუშავების

საფუძველზე და " საზოგადოებრივი და საცხოვრებელი უნებების
ელ. მოწყობილობების ნორმების"- ბათვალისწინებით.

პლ. ენერგოიის მიღებისა და განაწილებისათვის შენობის 1 სართულზე დერეფანში / ნომარში/18 მატრის სიმაღლეზე დადგმულია ელ. ჭარი, რომელიც კვებას იღებს უახლესი შენობის მთავარ განაწილებული ჭარისაგან.

პლ. შარაში, საშტამპოლო ოფისები, და გამომგონებელი
 ჰარდა კაბინეტებისა და საშუალო ოთახებისა შენდება 1,8
 მეტრის სიმაღლეზე იატაკიდან.

შენიშვნის განათმეობის საინსტიტუტო მიმდინარეობის შემთხვევაში საინსტიტუტო "ამტრინი"


მშ. ძეგლი სტუმრებს სპონსორის ორგანიზაციის აცხადებს კავშირებით შერეულად.

განათმეობის ძეგლი კვეთილი: 3X1.5 კმ.მმ.


საშტეფსელ ო ქელ ო კვეთით: 3X2.5 კვ.მმ.

მზაბიხტრალ ურო ძხელო სრულდება სკილენძის ორმაბიოლანცოანო ხუთ წვეროანო კაპელეპიოთ.

შემაშველო ყველას ჩვენსეულს სიამა

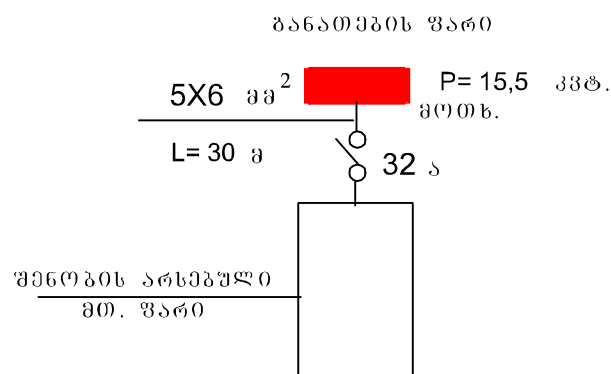

პირმოკითხი პატივსაცემი

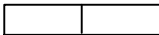	ბანათების უარი
	სანათი ლუქონისგანტური 2 ნათურია
	სანათი ლუქონისგანტური 1 ნათურია /ღაფინ/
	საშუამოსხლე (რ) ფეტი მესამე ღამამოწველი კონტაქტით
	ბამომართვილი "ერთკლავშიანი"
	ბამომართვილი "ორკლავშიანი"

დასახელება

ჩხოტოწყუს მუნიციპალიტეტის
სოფელ ლესიჭინეს №1 საჯარო სკოლის
(I კორპუსი) ნაწილობრივი რეაბილიტაციის
პროექტი

სოფ. ლეჩხაძის
კვანდის ქ. №1
ნებრთაშვილ ქვემოთაშვილთა
სამხრეთ-აღმოსავლეთი
სამხრეთ-აღმოსავლეთი
4300
ტ.: (+995) 577 12 25 17 სპონსორი

შპს-ს:

6603



 **საგანმანათლებლო და სამეცნიერო
ინფრასტრუქტურის განვითარების სააგენტო**

მ. აღმასმდის 1. შენიბა-ნაბეობა №1. II სართული
თბილისი

საქართველო

2600

☎: (+995 32) 2 200 220; 2 200 233; www.esida.ge

ნახაზის დასახელება

ნახაზების სია; საერთო მითითებები;
პირობითი აზვოწმები; შიგნითანი ყუთის
ჩონჩხი სქემა

ნახაზის სტატუსი

ტექნიკური დოკუმენტაცია
/ელექტრობა/

შეასრულა
მადონა კაპანდაძე


მასშტაბი

1:1

ფურც. №

სტატუსი რევიზიბი

I სართულის გეგმა

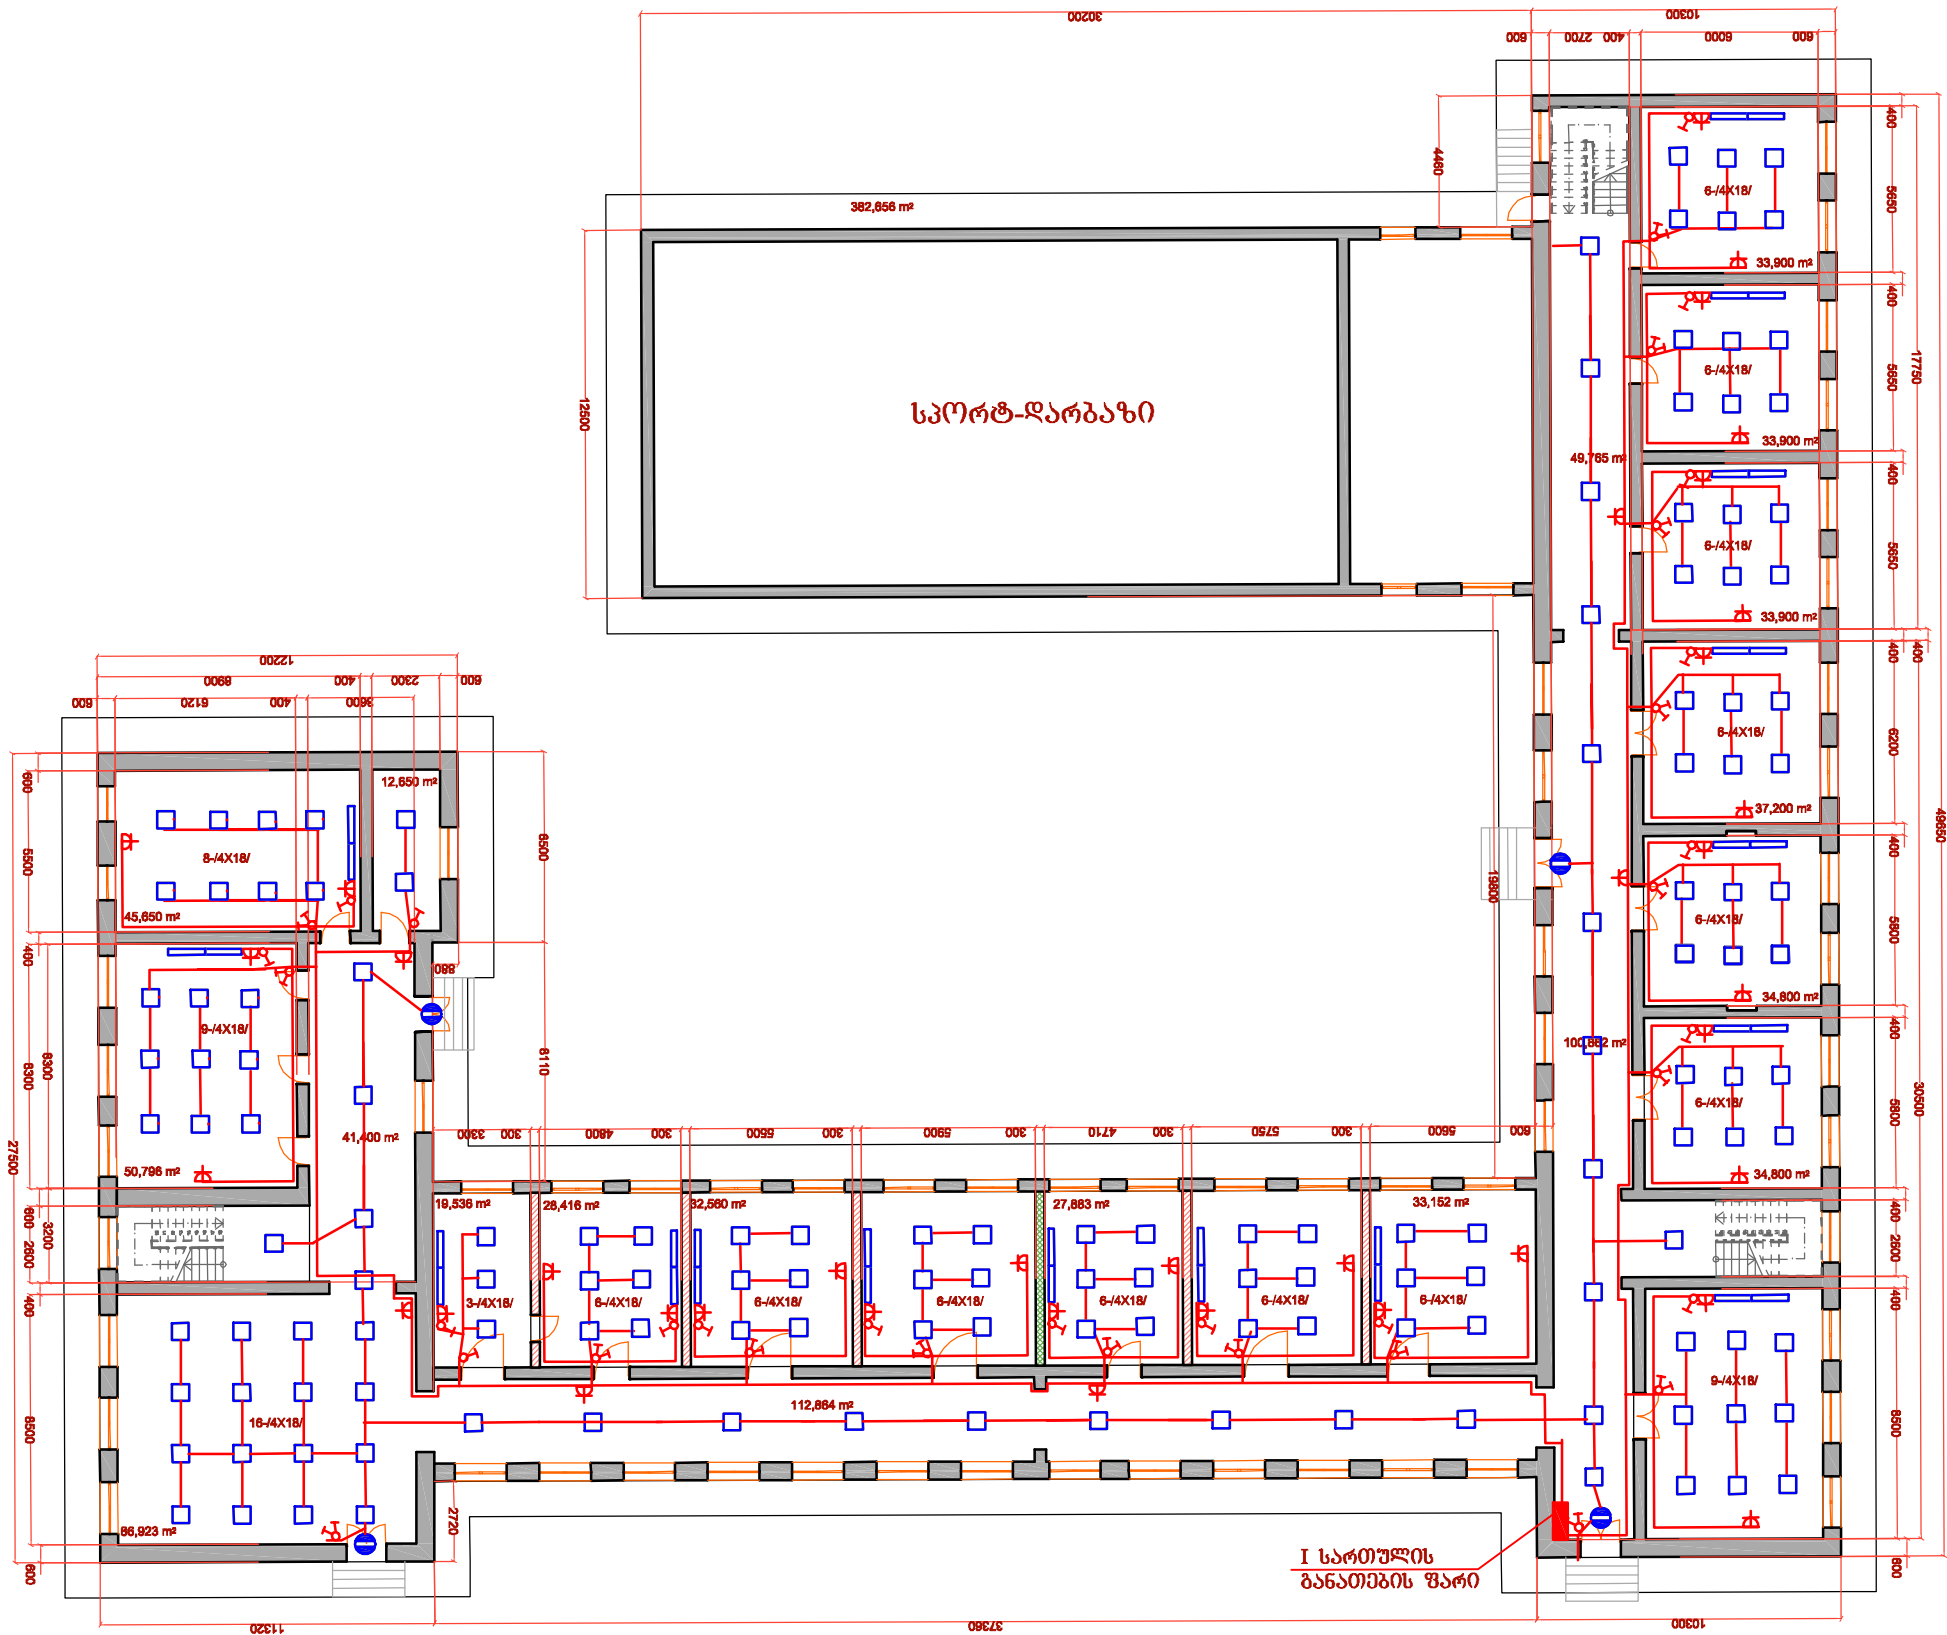


დასახელება	
ჩხოროწყუს მუნიციპალიტეტის სოფელ ლეიჯინის №1 საჯარო სკოლის (I კორპუსი) ნაწილობრივი რეაბილიტაციის პროექტი	
სოფ. ლეიჯინი მშენებლის ქ. №1 ჩხოროწყუს მუნიციპალიტეტი სამშენებლო-შენიშვნა სპანელი საპროექტო 4300 ტ: (+995) 577 12 25 17 სკოლის დირექტორი	
შენიშვნა:	
სსიპ  საგანმანათლებლო და სამეცნიერო ინფრასტრუქტურის განვითარების სააგენტო	
მ. ალექსიძის 1. შენობა-ნაგებობა №1. II სართული თბილისი საპროექტო 2600 ტ: (+995 32) 2 200 220; 2 200 233; www.esida.ge	
ნახაზის დასახელება	
ანაზოზი	
ნახაზის სტატუსი	
ტექნიკური დოკუმენტაცია /ელემენტობა/	
შეასრულა მადონა კალანდია	
მასშტაბი	
1:1	
ფურც. №	სტატუსი რევიზია
12	

შემყვანი ხაზის მონაცემები

ავტომატური ამოერთვების № და ნომინალური ღირებულება

ელ. ხაზის კვეთი

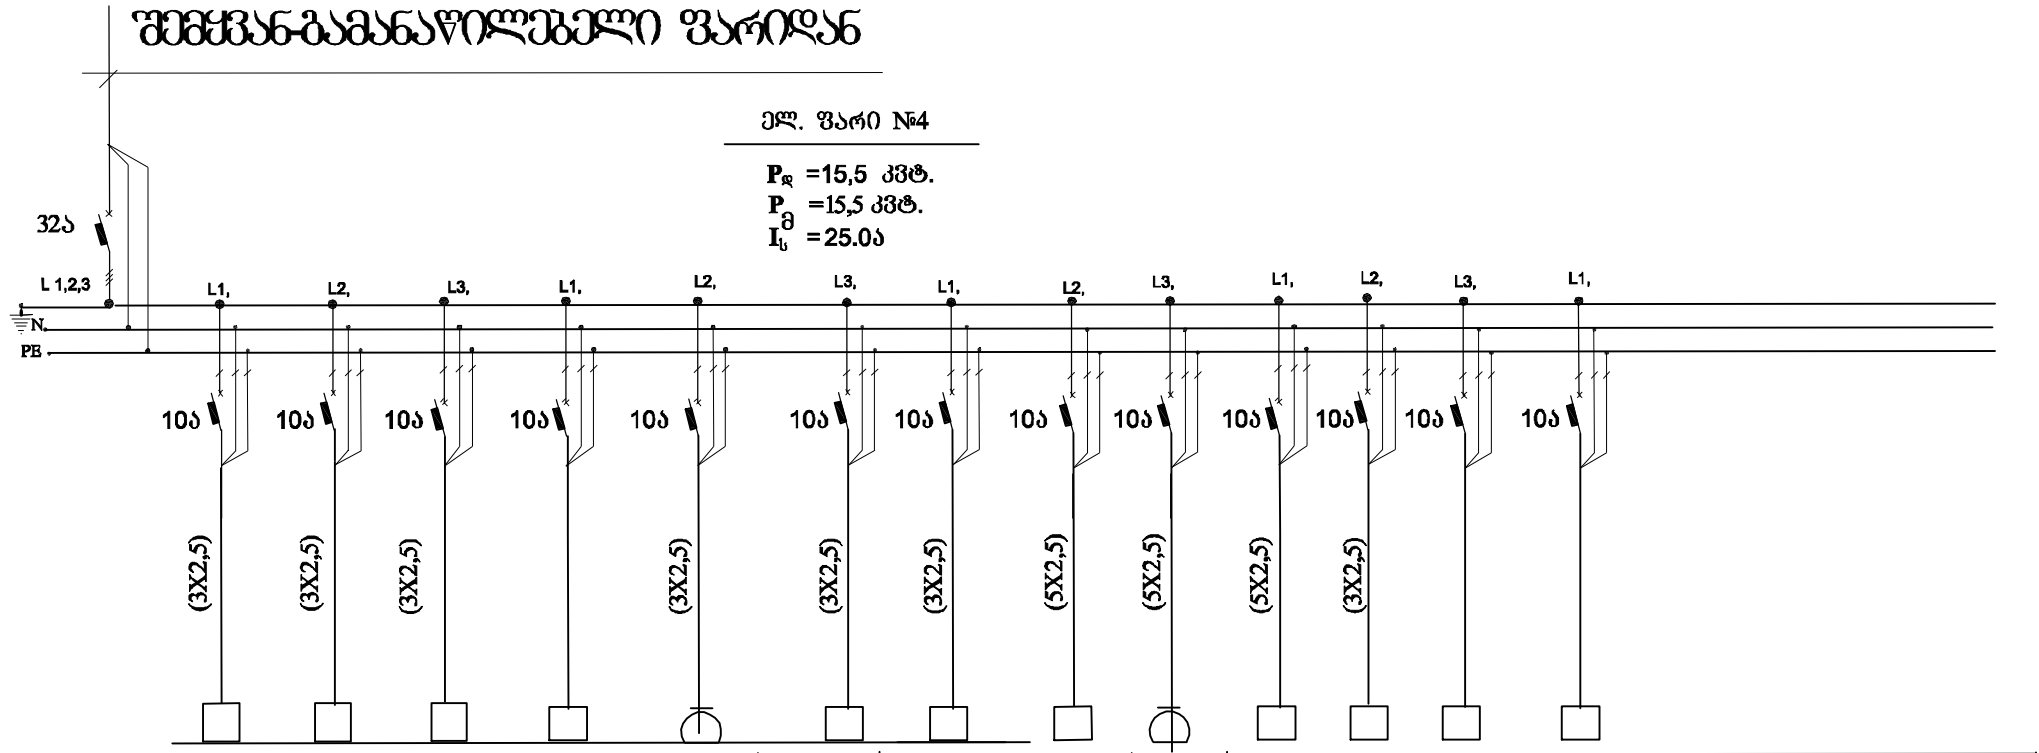

ელ. მომხმარებელი	ჯგუფის №		ჯგუფ №1	ჯგუფ №2	ჯგუფ №3	ჯგუფ №4	ჯგუფ №5	ჯგუფ №6	ჯგუფ №7	ჯგუფ №8	ჯგუფ №9	ჯგუფ №10	ჯგუფ №11	ჯგუფ №12		
	დადგმ. სიმძლავრე, კვტ		1,244	1,512	1,01	0,864	0,76	1,512	1,512	1,01	0,76	1,51	1,51	0,24	0,76	
	მომხმარებლების დასახელება და დანიშნულება		საკლასო ოთახები /მარჯვენა მხარე/			დერეფანი	დერეფანი	საკლასო ოთახები /შუა მხარე მხარე/		დერეფანი	დერეფანი	/მარცხენა მხარე/				
			ბანათემა	ბანათემა	ბანათემა	ბანათემა	საშუაშუალო როგორები	ბანათემა	საშუაშუალო როგორები	ბანათემა	საშუაშუალო როგორები	ბანათემა /მუსიკის კლასის ბანათემა	საშუაშუალო როგორები	მუსიკის დერეფანის საშუაშუალო როგორები		
	ფართ. დადგმის ადგილი	I სართული														

დასახელება

ჩხოროწყუს მუნიციპალიტეტის სოფელ ლეიზინის №1 საჯარო სკოლის (I კორპუსი) ნაწილობრივი რეაბილიტაციის პროექტი

სოფ. ლეიზინი
მშენებლის ქ. №1
ჩხოროწყუს მუნიციპალიტეტი
სამშენებლო-საპროექტო სამსახური
საპროექტო
4300
ტ.: (+995) 577 12 25 17 სკოლის დირექტორი

შენიშვნა:

სსიპ
 საგანმანათლებლო და სამეცნიერო ინფრასტრუქტურის განვითარების სააგენტო
მ. ალექსიძის 1. შენობა-ნაგებობა №1. II სართული
თბილისი
საპროექტო
2600
ტ.: (+995 32) 2 200 220; 2 200 233; www.esida.ge

ნახაზის დასახელება

ანაზოზი

ნახაზის სტატუსი

ტექნიკური დოკუმენტაცია
/ელექტრობა/

შეასრულა
მადონა კალანდიაძე

მასშტაბი

1:1,12

ფურც. №

სტატუსი რევიზია

13

მასალ ებისა და მოწყობილ ობის სპეციფიკაცია

№	დასახელ ება	ბანზ.ერთ	რ-ბა
1	2	3	4
2	განათების ფარი 12-ჯგუფიანი, შემეყანზე 3-ფაზა ავტომატური გამომრთველით 32ა-ზე, ხოლო ჯგუფებში ერთ-ფაზა ავტომატური გამომრთველით 10ა-ზე-12ც.	ცალი	1
3	ლუმინისცენტური სანათი 4-ნათურიანი "ამსტრონგი"სიმძლ.18 ვტ.თითეული.	ცალი	145
4	ლუმინისცენტური სანათი 1-ნათურიანი სიმძლ.36 ვატი/დაფის/	ცალი	34
5	საშტეფსელო როზეტი მესამე დამამიწებელი კონტაქტით 220ვ.	ცალი	54
6	ერთპოლუსიანი გამომრთველი 220 ვ. ძაბვაზე "ერთკლავიშიანი"	ცალი	19
7	ერთპოლუსიანი გამომრთველი 220 ვ. ძაბვაზე "ორკლავიშიანი"	ცალი	18
8	ლუმინისცენტური ნათურა 220ვ.ძაბვაზე სიმძ.18ვტ.	ცალი	580
9	ლუმინისცენტური ნათურა 220ვ.ძაბვაზე სიმძ.36ვტ.	ცალი	34
10	სპილენძის ძარღვიანი ორმაგიზოლიაციანი კაბელი კვეთით 3X1,5 კვ.მმ/ /განათება/	ცალი	1432
11	სპილენძის ძარღვიანი ორმაგიზოლიაციანი კაბელი კვეთით 3X2,5 კვ.მმ / საშტეფსელო როზეტები/	მეტრი	540
12	სპილენძის ძარღვიანი ორმაგიზოლიაციანი კაბელი კვეთით 5X4 კვ.მმ/ განათების ფართან/	მეტრი	230
13	სპილენძის ძარღვიანი ორმაგიზოლიაციანი კაბელი კვეთით 5X6 კვ.მმ. /შემეყანი ფარიდან I სართუის ფარამდე/	მეტრი	30
14	ვინიპლასტის მილი დ=25 მმ.	მეტრი	30

დასახელეება

ჩხოროწყუს მუნიციპალიტეტის
სოფელ ღმისონის №1 საჯარო სკოლის
(I კორპუსი) ნაწილობრივი რეაბილიტაციის
პროექტი

სოფ. ღმისონი
მშენიშობის ძ. №1
ჩხოროწყუს მუნიციპალიტეტი
სამხრელო-ზემო სვანეთი
სამართველო
4300
ტ.: (+995) 577 12 25 17 სკოლის დირექტორი

შენიშვნა:

სსიპ



საგანმანათლელო და სამეცნიერო
ინფრასტრუქტურის განვითარების სააგენტო

მ. ალექსიძის 1. შენობა-ნაგებობა №1. II სართული
თბილისი
სამართველო
2600
ტ.: (+995 32) 2 200 220; 2 200 233; www.esida.ge

ნახაზის დასახელეება

ანაზოში

ნახაზის სტატუსი

ტექნიკური დოკუმენტაცია
/ელექტრობა/

შეასრულა
მადონა კალანდაძე

მასშტაბი

1:1

ფურც. №

სტატუსი რევიზია

14