



საგანმანათლებლო და სამეცნიერო
ინფრასტრუქტურის განვითარების სააგენტო

დაბა ჟინვალის საჯარო სკოლის ექიმის
კაბინეტი




საქართველოს
ეროვნული სააგენტო

საქართველოს იუსტიციის სამინისტრო
საჯარო რეგისტრის ეროვნული სააგენტო

საკადასტრო გეგმა

მიწის ნაკვეთის საკადასტრო კოდი: 71 23 04 227
ბანცხალების რეგისტრაციის ნომერი: 882011260002
მიწის ნაკვეთის ფართობი: 9988 კვ.მ.
დანომუშავება: არასასოფლო-სამეურნეო
კატეგორია:
მომზადების თარიღი: 03.06.11

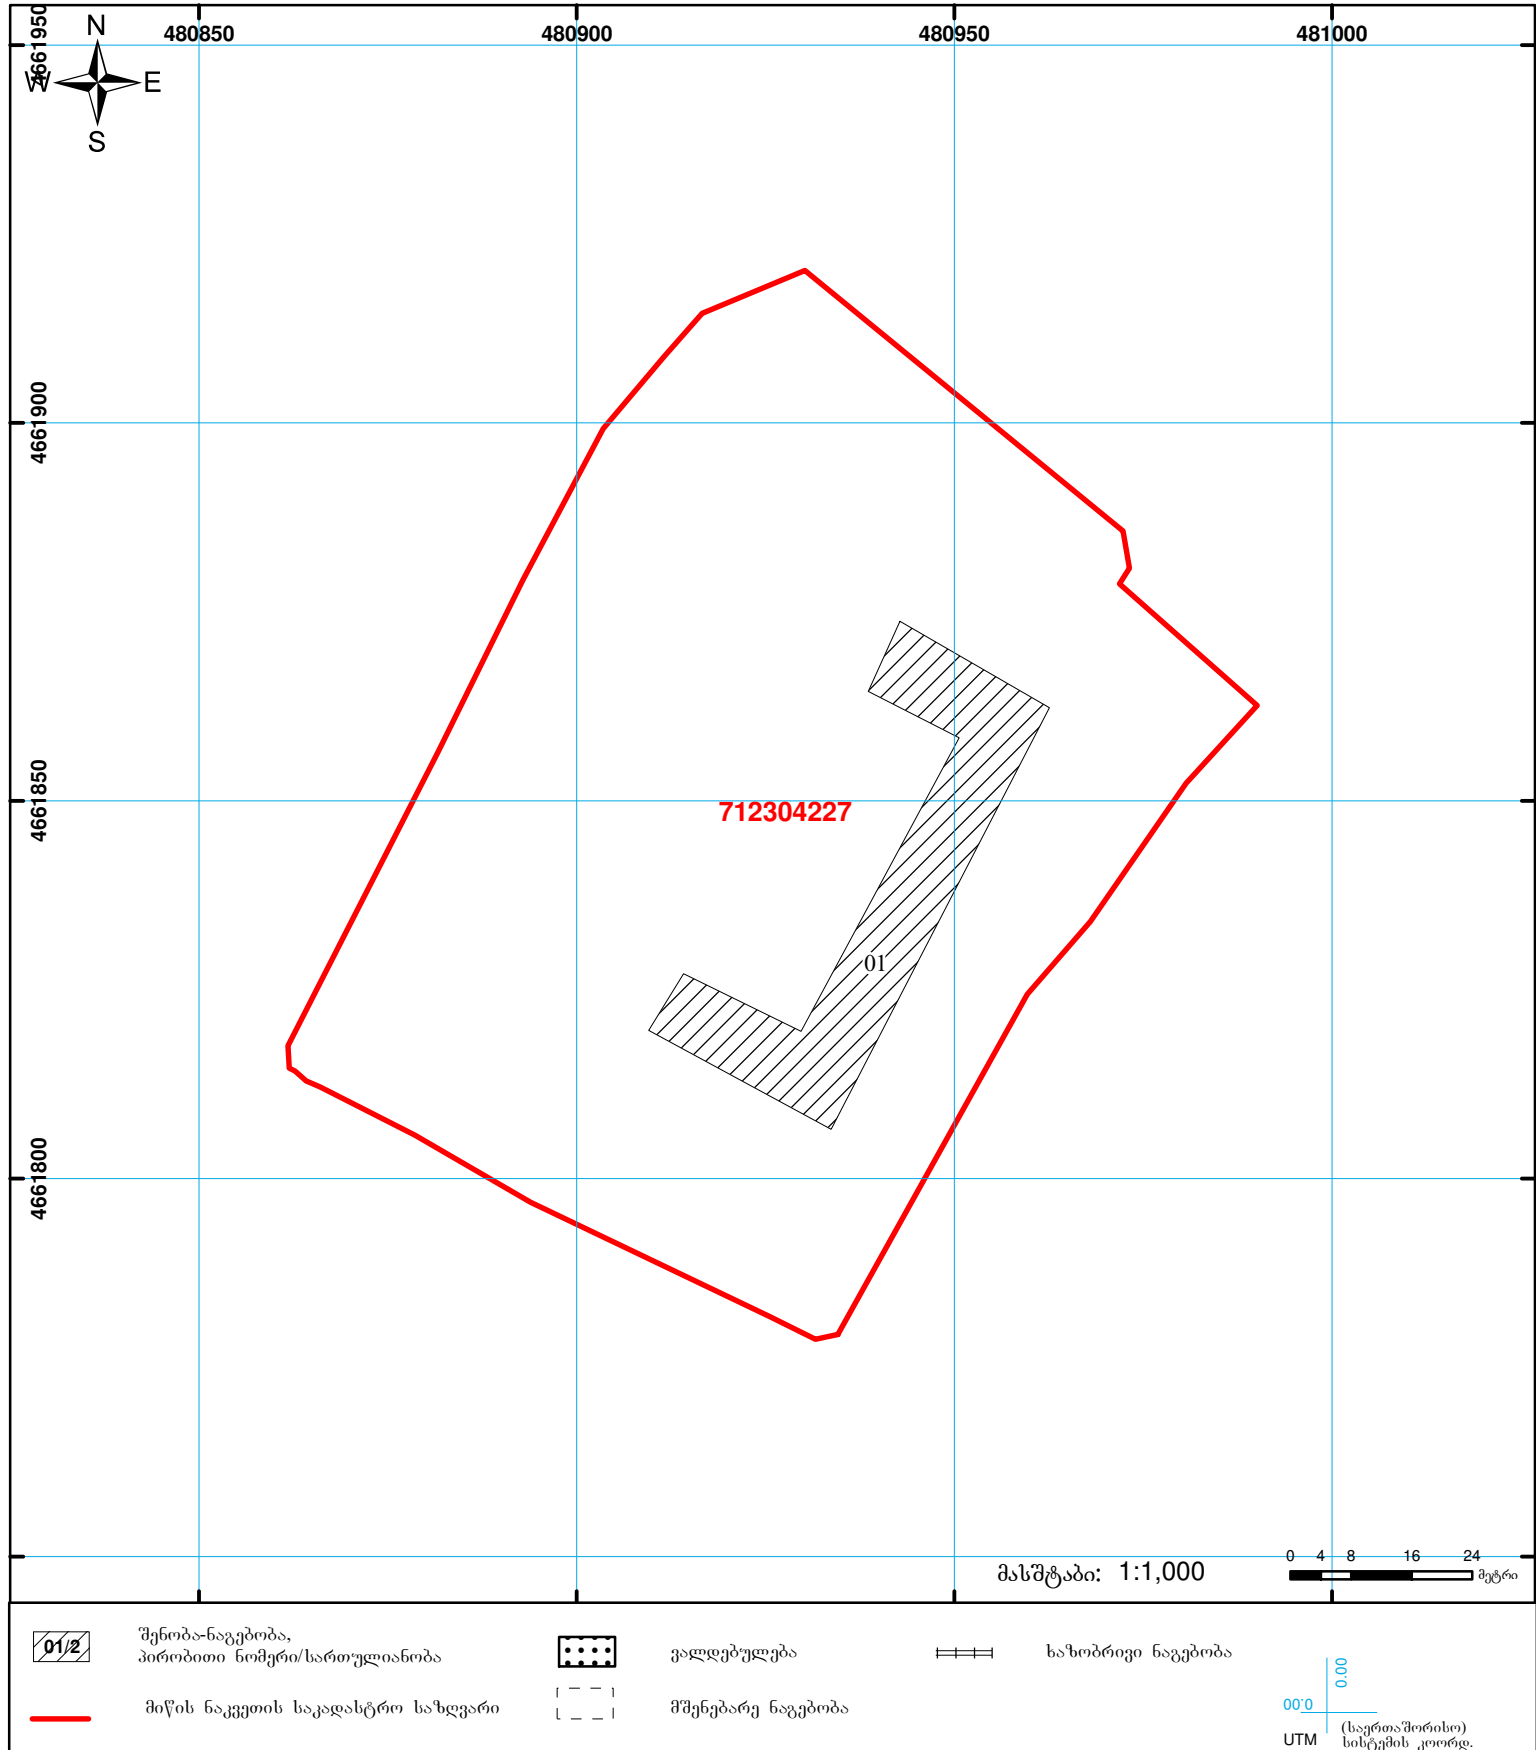



ამონაწერი საჯარო რეესტრიდან

განცხადების რეგისტრაცია
N 882011579930 - 30/11/2011 10:39:06

მომზადების თარიღი
06/12/2011 18:29:43

საკუთრების განყოფილება

ზონა ლუშეთი	სექტორი	კვარტალი	ნაკვეთი	ნაკვეთის საკუთრების ტიპი: საკუთრება ნაკვეთის ფუნქცია: არასასოფლო სამეურნეო დაზუსტებული ფართობი: 9988.00 კვ.მ. ნაკვეთის წინა ნომერი: შენობა-ნაგებობის ჩამონათვალი: N1 განაშენიანების ფართი 871 კვ.მ
71	23	04	227	
მისამართი: რაიონი ლუშეთი, დაბა კინგალი				

მესაკუთრის განყოფილება

განცხადების რეგისტრაცია : ნომერი 882011579930 , თარიღი 30/11/2011 10:39:06
უფლების რეგისტრაცია: თარიღი 06/12/2011

უფლების დამადასტურებელი დოკუმენტი:

- ბრძანება N1-1/2452 , დამოწმების თარიღი: 22/11/2011 , საქართველოს ეკონომიკისა და მდგრადი განვითარების სამინისტრო
- წილის ნასყიდობის ხელშეკრულება, რეესტრის N1-4348 , დამოწმების თარიღი: 14/05/2008 , ნოტარიუსი ც. ბერიძე

მესაკუთრეები:

შპს "ჯორჯიან უოთერ ენდ ფაუერი" , ID ნომერი: 203826002

მესაკუთრე:

შპს "ჯორჯიან უოთერ ენდ ფაუერი"

აღწერა:

იპოთეკა

საგადასახლო გირავნობა:

რეგისტრირებული არ არის

ვალდებულება

ყაღაღა/აკრძალვა:

რეგისტრირებული არ არის

მოვალეობა რეესტრი:

რეგისტრირებული არ არის

"ფიზიკური პირის მიერ 2 წლამდე ვადით საკუთრებაში არსებული მატერიალური აქტივის რეალიზაციისას, აგრეთვე საგადასახადო წლის განმავლობაში 1000 ლარის ან მეტი ღირებულების ქონების საჩუქრად მიღებისას საშემოსავლო გადასახადი გადახდის ექვემდებარება საანგარიშო წლის მომდევნო წლის 1 აპრილამდე, რის შესახებაც აღნიშნული ფიზიკური პირი იმავე ვადაში წარუდგენს დეკლარაციას საგადასახადო ორგანოს. აღნიშნული ვალდებულების შეუსრულებლობა წარმოადგენს საგადასახადო სამართალდარღვევას, რაც იწვევს პასუხისმგებლობას საქართველოს საგადასახადო კოდექსის XVIII თავის მიხედვით."

ამონაწერში ტექნიკური ხარვეზის აღმოჩენის შემთხვევაში, შესაძლებელია სარეგისტრაციო სამსახურში მოსვლის გარეშე, ელექტრონულად წარმოადგინოთ განცხადება: <http://public.reestri.gov.ge> ან დაგვიკავშირდეთ: 25 15 27; 895 33 71 81; შესწორებული ამონაწერის მიღება შეგიძლიათ ვებ გვერდზე, ელექტრონულად, ასევე სარეგისტრაციო სამსახურში ან, "ლიბერთი ბანკის" ნებისმიერ ფილიალში.

დუშეთის მუნიციპალიტეტი დაბა ჟინვალის საჯარო სკოლის ექიმის კაბინეტის მოწყობის სამუშაოები

განმარტებითი ბარათი

განათლებისა და მეცნიერების სამინისტროს დავალებით საგანმანათლებლო და სამეცნიერო ინფრასტრუქტურის განვითარების სააგენტო ახორციელებს საჯარო სკოლების ექიმის კაბინეტის მოწყობის სამუშაოებს.

სადემონტაჟო სამუშაოები:

- კედლებზე განსაზღვრულია წყალემულსიური საღებავის მოხსნა, ზეთოვანი საღებავის დაკეჭვნა-დამუშავება ზუმფარით, ელექტრობის სრული დემონტაჟი
- ხის კარის დემონტაჟი.

დანარჩენი სამუშაოები იხილეთ დეფექტურ აქტში.

იატაკი: ექიმის კაბინეტში საჭიროა ხელსაბანისათვის მოეწყოს (კუთხეში) 1,20X1,20მ-ის ხელოვნური გრანიტის იატაკი 600X600მმ-იანი ფილით, ხოლო დანარჩენ იატაკზე შეწყებულ ფანერაზე მოეწყოს ლამინატი. იატაკების გადაბმა მოხდეს ალუმინის გადაბმის პროფილით (იხ. გეგმა). აუცილებელია ლამინატის იატაკის დონე გაუსწორდეს დერეფნისას.

კედელი: ხელოვნური გრანიტის იატაკის მოწყობის ადგილას კედლები 1,2 მ-ის სიმაღლეზე მოპირკეთდეს მოჭიქული ფილებით. (იხ. გეგმა) მთელს ოთახში 1,80მ-ის სიმაღლეზე შეიღებოს ზეთოვანი საღებავით (ორჯერ), ხოლო დანარჩენი შეიღებოს წყალემულსიური საღებავით. ფერი თეთრი, ცისფერი (პასტელური)

ჭერი: მოეწყოს ამსტრონგის ტიპის შეკიდული ჭერი.

კარი: „მდფ“-ის ყრუ კარი.


ელექტრობა: მოეწყოს ამსტრონგის ტიპის სანათები 4ც, დეფექტური აქტის შესაბამისად. ოთახის ოთხივე კედელი უზრუნველყოფილი იქნეს როზეტით (აქედან ერთი საჭიროა დაყენდეს 1,80მ-ის სიმაღლეზე, წყალგამაცხელებელი ავზისათვის).

წყალკანალი: ოთახი უზრუნველყოფილ იქნას წყლის მიწოდებით. დეფექტურ აქტში განსაზღვრულია ხელსაბანის მოწყობის სამუშაოები. მილები საჭიროა დაიმალოს ნაღესში.


შეასრულა:

არქიტექტორი: ნანა გეგეშიძე - 599 931 617

მენეჯერი: კობა რატიანო - 577152 072

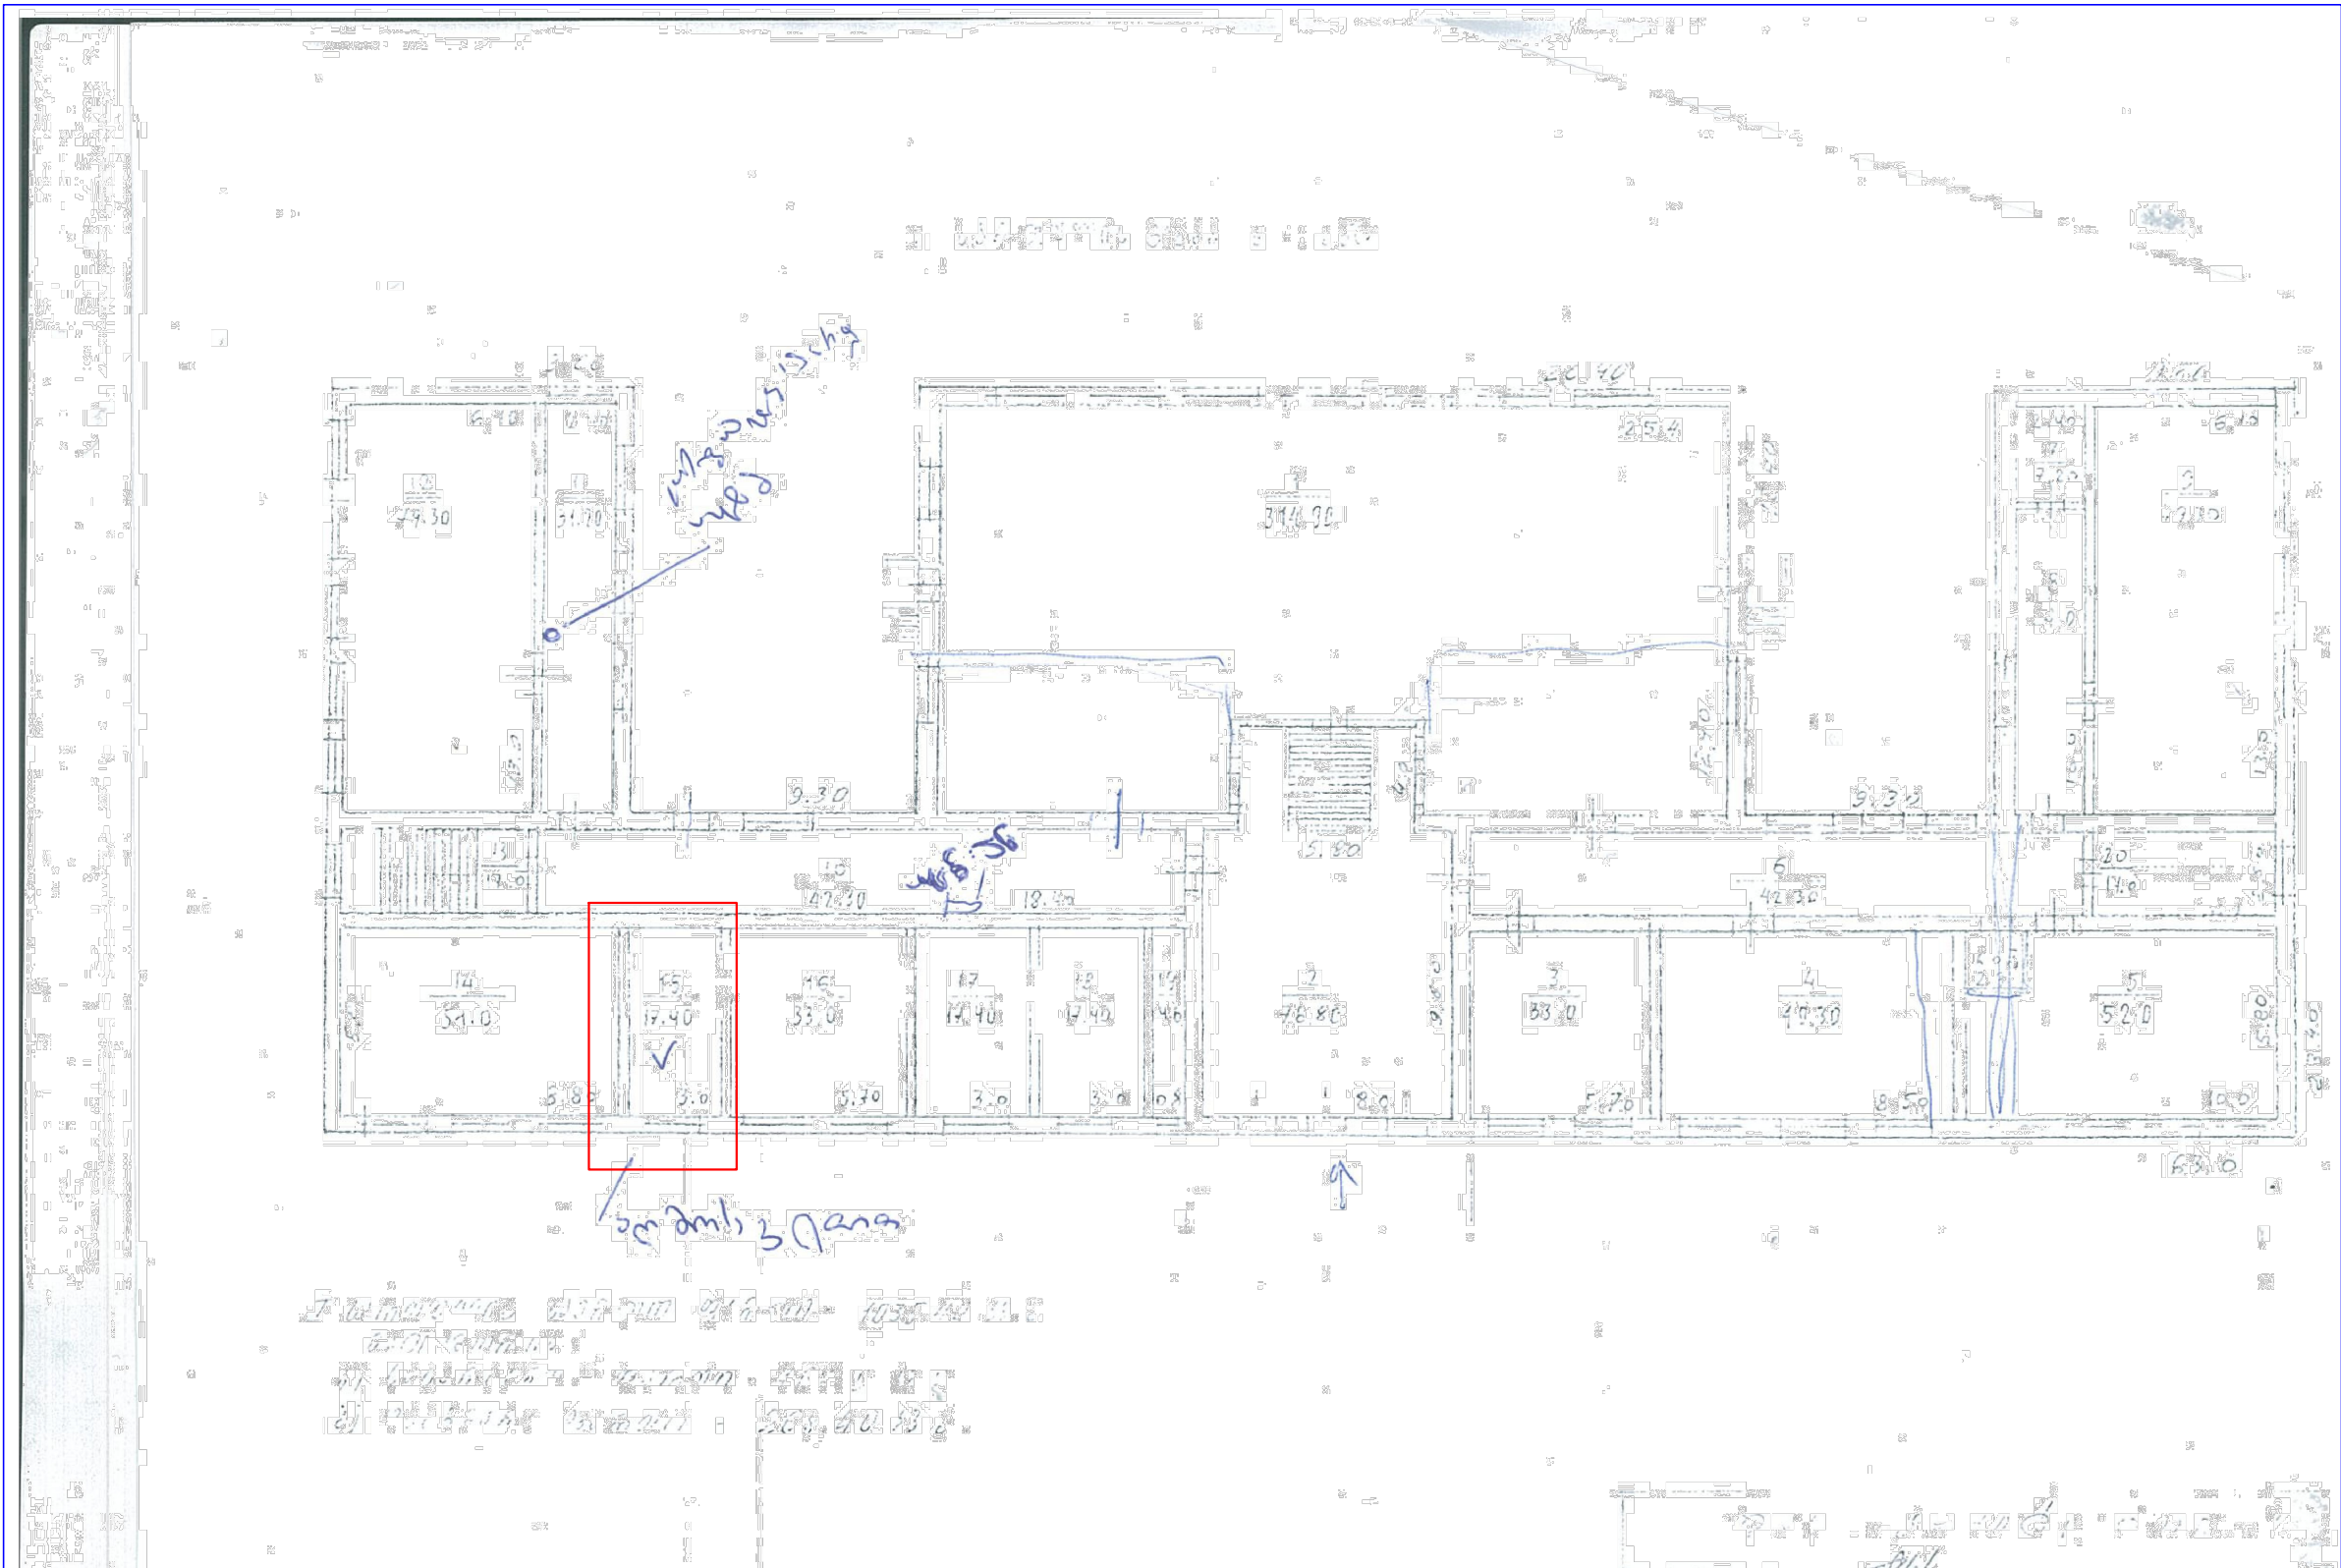


დასახელება დაბა ქიქვალის საჯარო სკოლა საქართველო ტ.: 577 67 66 26 სკოლის დირექტორი	შენიშვნა:	სსიპ  საგანმანათლებლო და სამეცნიერო ინფრასტრუქტურის განვითარების სააგენტო მ. ალექსიძის 1. შენობა-ნაგებობა №1. II სართული თბილისი საქართველო 2600 ტ.: (+995 32) 2 200 220; 2 200 233; www.esida.ge	ნახაზის დასახელება მიწისპირა სართულის გეგმა 0.00 ნიშნულზე ნახაზის სტატუსი სარიგბილიტაციო პროექტი	შენსრულა ნანა გეგმეიძე შემოწმა ვატო გაბუციძე მასშტაბი 1:500 ფურც. №2
---	------------------	---	--	---

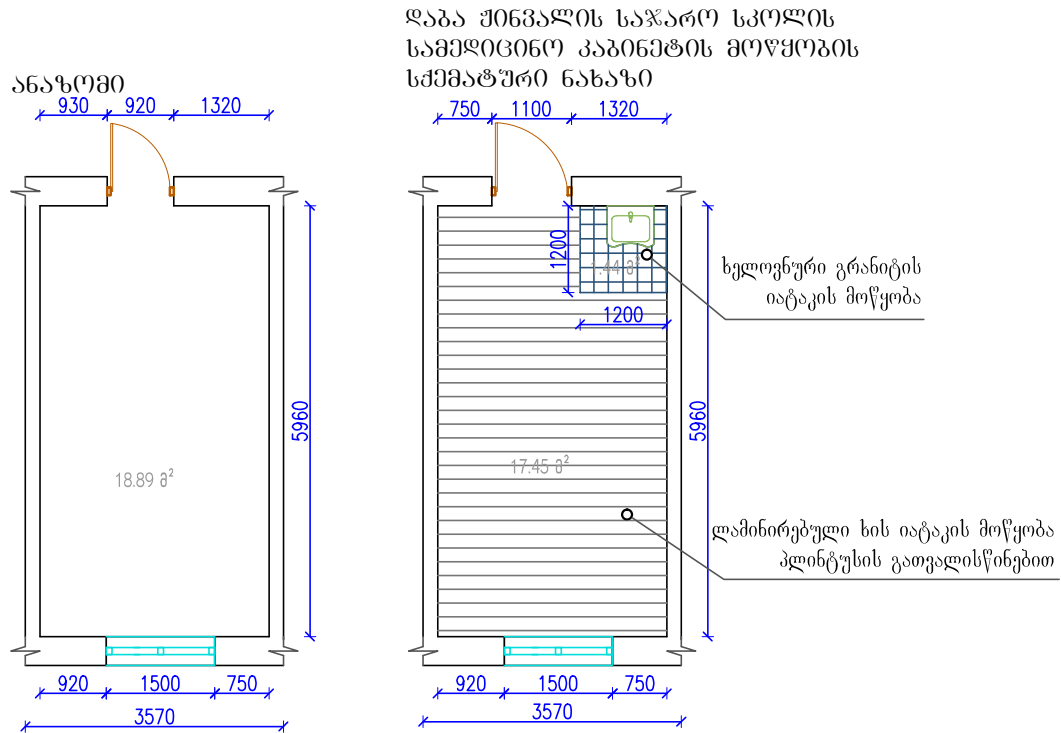

კარის სპეციფიკაცია	
დასახელება	კ-01
რაოდენობა	1
სიმაღლე	2200
სიგანე	1100
ზედხედი	
წინხედი	
მასალა	"მდფ"
ფართი	2.42

ე ლ ე ქ ტ რ ო ო ბ ა

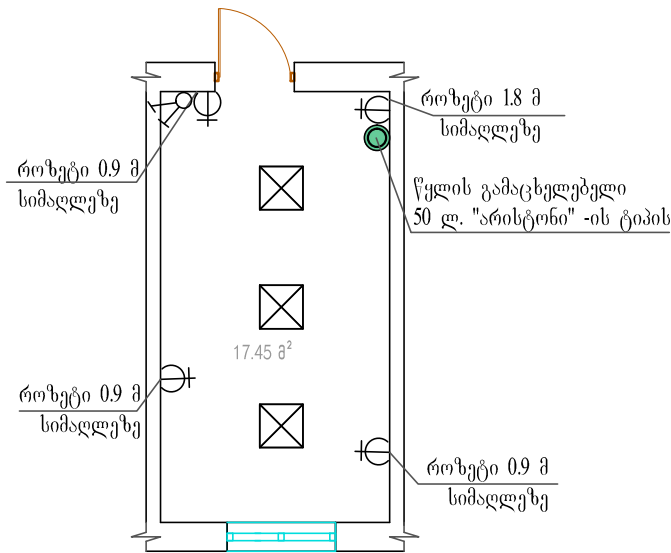

ს კ ე ც ფ ი კ ა ც ი ა

პირობითი აღნიშვნა	№	დასახელება	ბანზ. ერთ.	რ-ბა
☒	1	ამსტრონგის ტიპის სანათი 46ათურიანი 18 ვატი	ვალი	3
ψ	2	საშტეფსელო როზეტი	ვალი	4
⌋	3	ერთპოლუსიანი გამომრთველით 2503 კაპეაზე "ორკლავიშიანი"	ვალი	1

დასახელება დაბა ქინვალის საჯარო სკოლა სამართლებლო ტ.: 577 67 66 26 სკოლის დირექტორი	შენიშვნა:	სსიპ  საგანმანათლებლო და სამეცნიერო ინფრასტრუქტურის განვითარების სააგენტო მ. აღმოსავლეთის 1. შენობა-ნაგებობა №1. II სართული თბილისი სამართლებლო 2600 ტ.: (+995 32) 2 200 220; 2 200 233; www.esida.ge	ნახაზის დასახელება მიწისპირა სართულის გეგმა 0.00 ნიშნულზე	შენიშვნა ნაგებობის გეგმა შენიშვნა ვატი გაბეჭდილი
			ნახაზის სტატუსი სარიგბილიტაციო პროექტი	მასშტაბი 1:100 ფურც. №1