
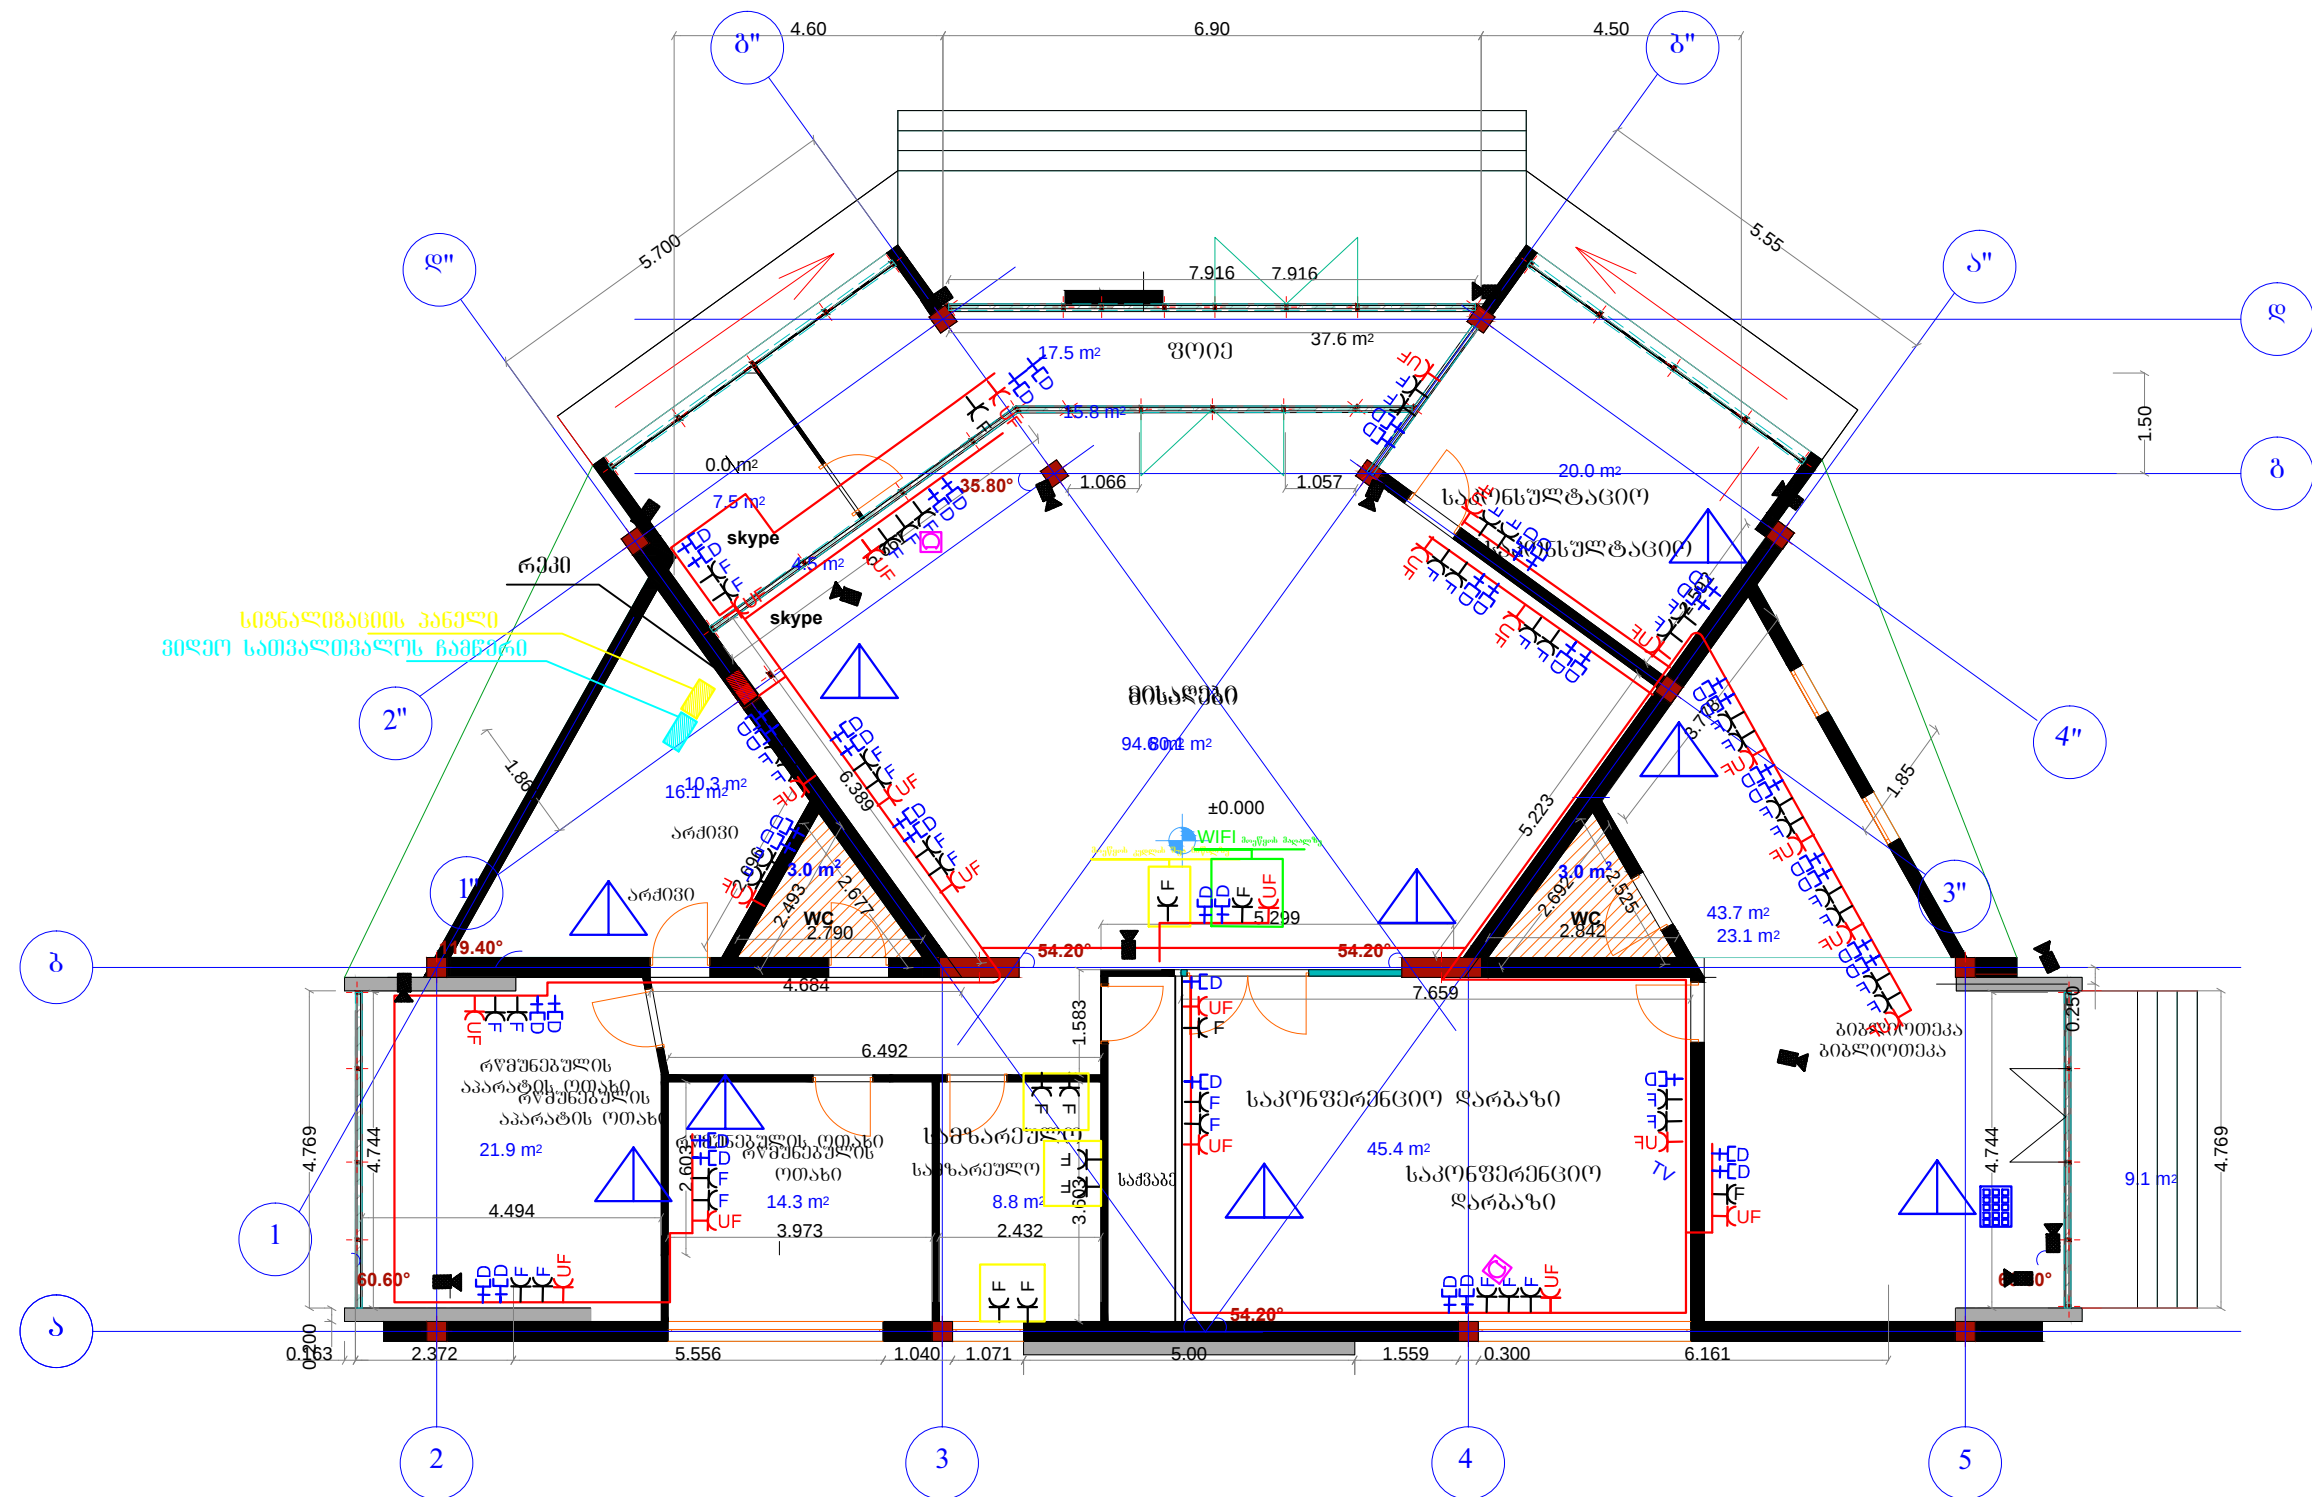
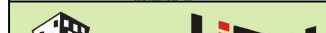


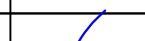

პირიპირი აღნიშვნები

- ⊕ D ღატა როზეტი---47 ცალი
- ⊕ F ღენის როზეტი---55 ცალი
- ⊕ UF როზეტი გენერატორისთვის---25 ცალი
- ⊕ იატაკის კოლოფი---2 ცალი
- ⊕ რეპი ---1 ცალი
- ⊕ სიგნალიზაციის პანელი---1 ცალი

- ⊕ ჰილუო სათვალთვალის ჩამოვარი (NVR)---1 ცალი
- ⊕ ჰილუო კამერა--- 14 ცალი
- ⊕ სიგნალიზაციის კლავიატურა---1 ცალი
- ⊕ მოძრაობის დეტექტორი ---9 ცალი
- ⊕ WIFI მოწყობის მადალზე
- ⊕ მოწყობის კედლის შუა ნაწილზე

დამკვეთი: სსიპ "სახელმწიფო სერვისების განვითარების სააგენტო"			პროექტის დასახელება: სოფლის სახლი	შემსრულებელი ორგანიზაცია		
თანამდებობა	გვარი	ხელმოწერა				
ლიტერატორი	ბ. ჯანაშვიტაძე		სუსტი ღენები	თარიღი 2015წ.		
მთ. არქიტექტორი	დ. სამხარაძე		სართულის გეგმა	ფურცელი	ფურცლები	მასშტაბი
დაამუშავა	ვ. ძაბანია			სფ-2	2	1:100