


საქართველოს შინაგან საქმეთა სამინისტრო

კოლიციის განყოფილება  
სოფ. ბორელიშვილი  
ტერიტორიის კეთილმოწყობა

საპროექტო ჯგუფის  
ხელმძღვანელი:


/ ანატოლი /

ღობის განლაგების სქემა  
მ 1:100

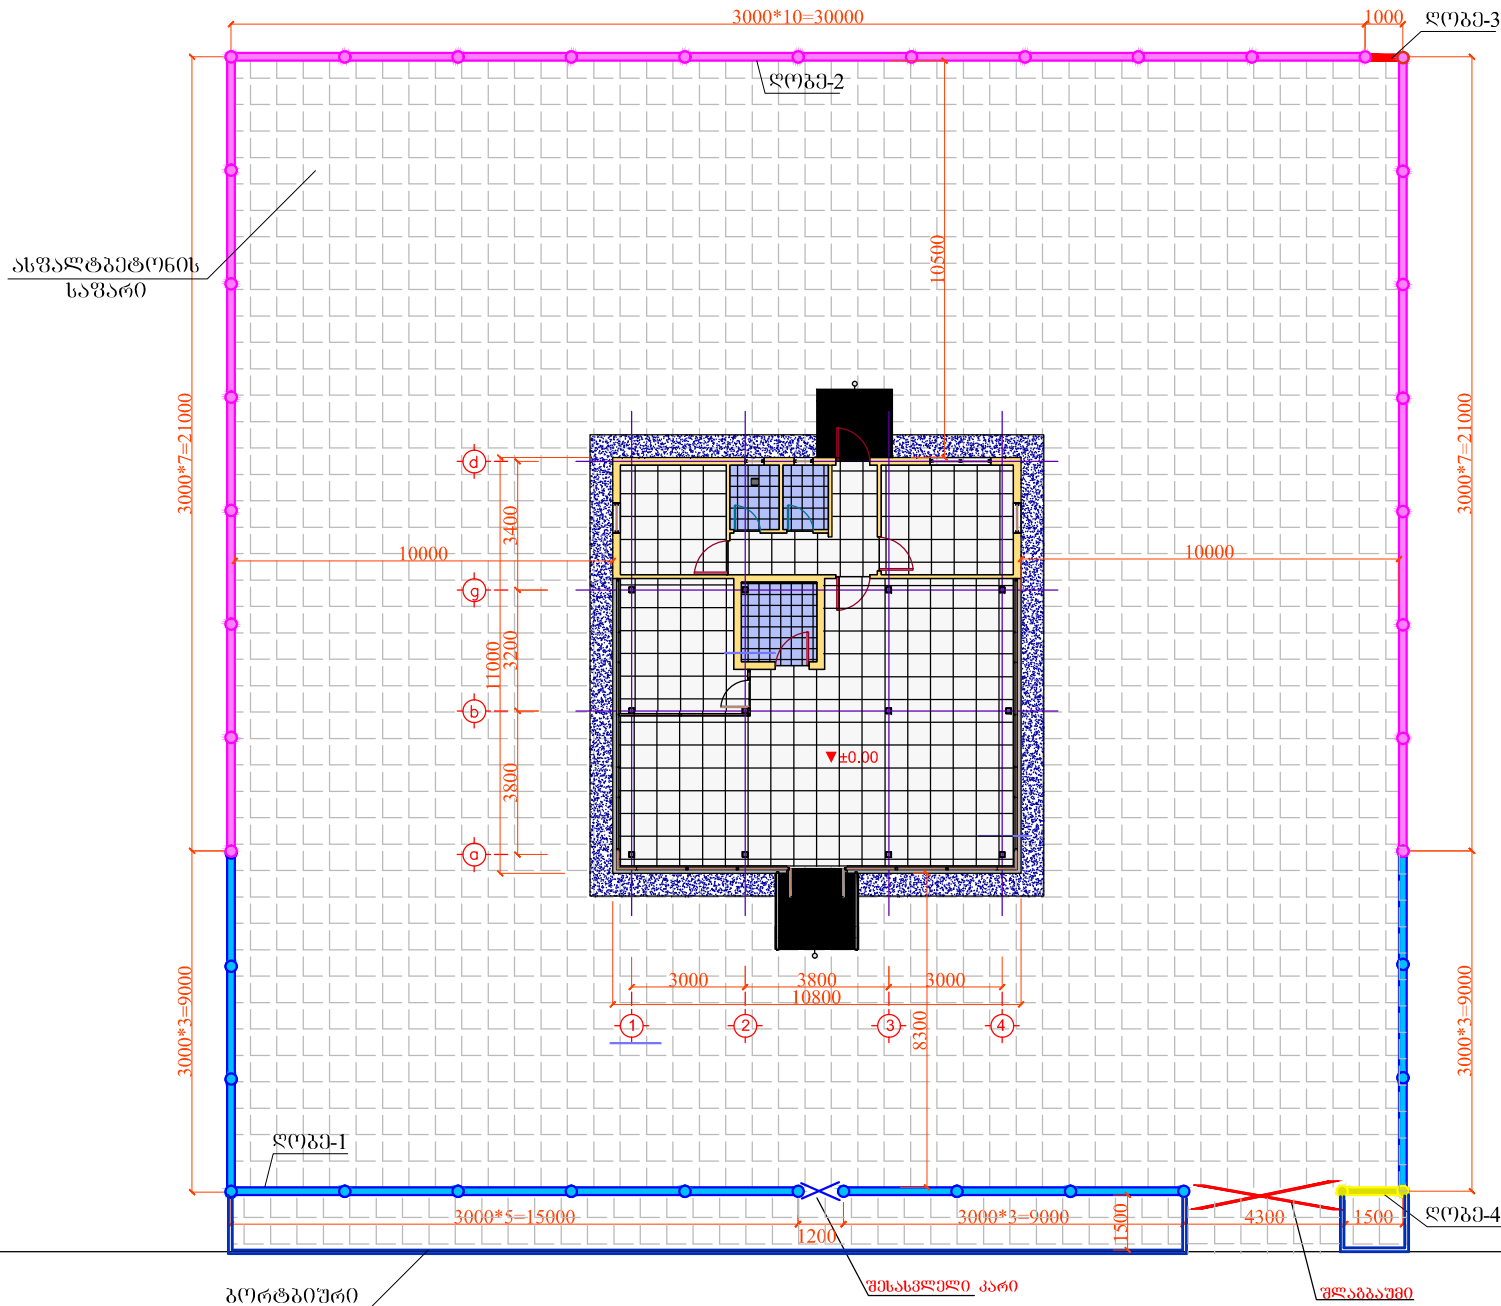

ასფალტის სავარი



წვრილმარცვლოვანი ასფალტი  $\varnothing=30$  მმ  
მსხვილმარცვლოვანი ასფალტი  $\varnothing=40$  მმ  
წვრილმარცვლოვანი ღორღი  $\varnothing=100$  მმ  
მსხვილმარცვლოვანი ღორღი  $\varnothing=250$  მმ

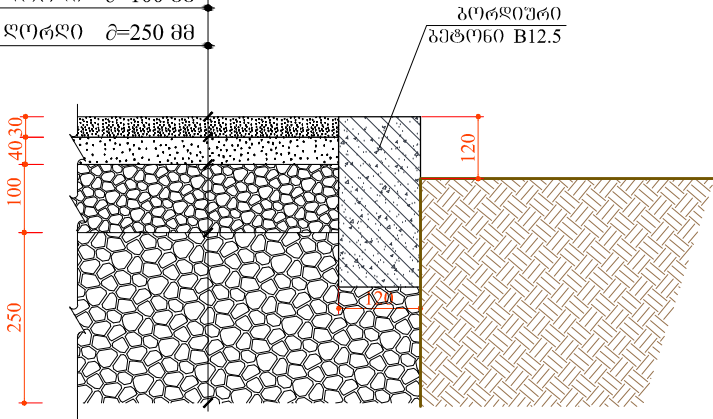

სავარის მოწყობის სამუშაოთა მოცულობები



| №№ | დასახელება             | განზ. ერთ. | რაოდენობა |
|----|------------------------|------------|-----------|
| 1. | ასფალტის სავარი        | მ²         | 850       |
| 2. | ბეტონის გორბიური B12.5 | მ³/მ       | 37        |

|                                        |        |                |                                                   |
|----------------------------------------|--------|----------------|---------------------------------------------------|
| საქართველოს შინაგან საქმეთა სამინისტრო |        |                | პოლიციის განყოფილება<br>სოფ. პოლიციის განყოფილება |
| საპრ. უწყ. ხელმძღვანელი                | ა. 6   | ანატოლი        | ტერიტორიის კეთილმოწყობა                           |
| არქიტექტორი                            | ა. 6   | ლ. აბრამიძე    | ღობის განლაგების სქემა                            |
| შეასრულა:                              | ა. 6   | ლ. აბრამიძე    |                                                   |
| შეამოწმა:                              | ა. 6   | ანატოლი        |                                                   |
| №                                      | თარიღი | ფურცელი: A - 1 |                                                   |

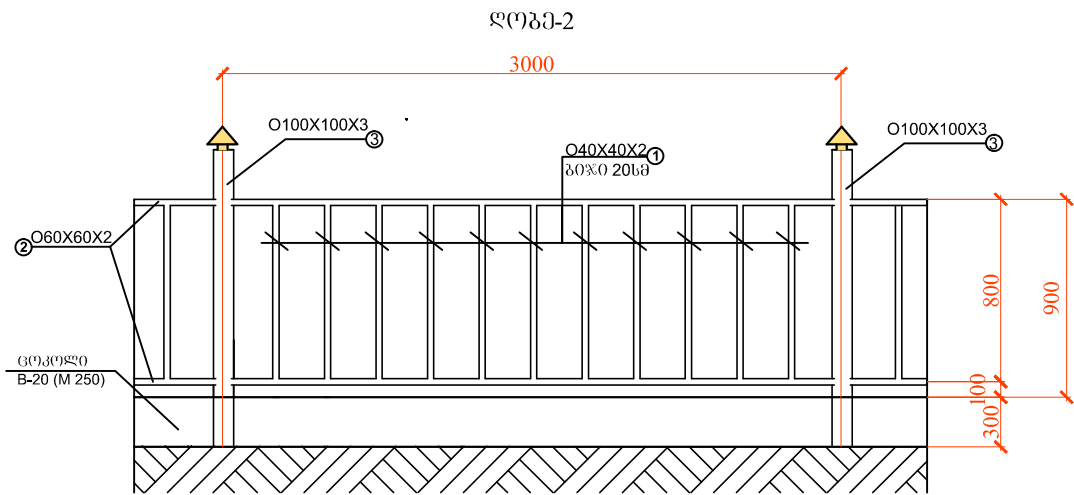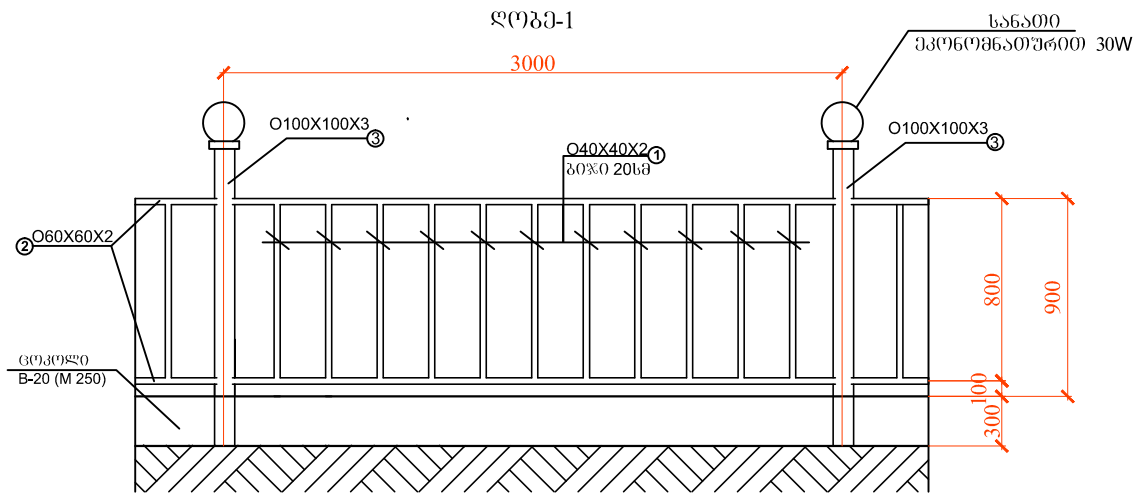

| ლოგე-1-ის სპეციფიკაცია (15 ცალი)   |        |            |            |                     |                     |          |
|------------------------------------|--------|------------|------------|---------------------|---------------------|----------|
| მარკა                              | პოზ. № | სორტამენტი | სიგრძე, მმ | რაოდენობა<br>ჩ.ცალი | საერთო<br>სიგრძე, მ | წონა, კგ |
|                                    | 1      | O40X40X2   | 800        | 15                  | 12.00               | 30.24    |
|                                    | 2      | O60X60X2   | 3000       | 2                   | 6.0                 | 22.56    |
|                                    | 3      | O100X100X3 | 1500       | 2                   | 3.0                 | 18.84    |
| ლოგის ცოკოლის ბეტონი (B-20) 14.2მ³ |        |            |            |                     |                     |          |

| ლოგე-1-ის სპეციფიკაცია (24 ცალი) |        |            |            |                     |                     |          |
|----------------------------------|--------|------------|------------|---------------------|---------------------|----------|
| მარკა                            | პოზ. № | სორტამენტი | სიგრძე, მმ | რაოდენობა<br>ჩ.ცალი | საერთო<br>სიგრძე, მ | წონა, კგ |
|                                  | 1      | O40X40X2   | 800        | 15                  | 12.00               | 30.24    |
|                                  | 2      | O60X60X2   | 3000       | 2                   | 6.0                 | 22.56    |
|                                  | 3      | O100X100X3 | 1500       | 2                   | 3.0                 | 18.84    |
| 3                                |        |            |            |                     |                     |          |

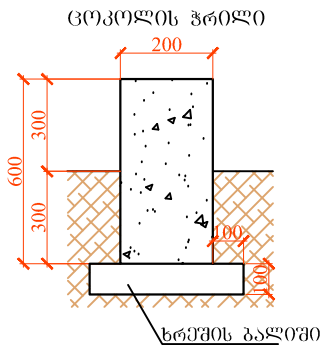
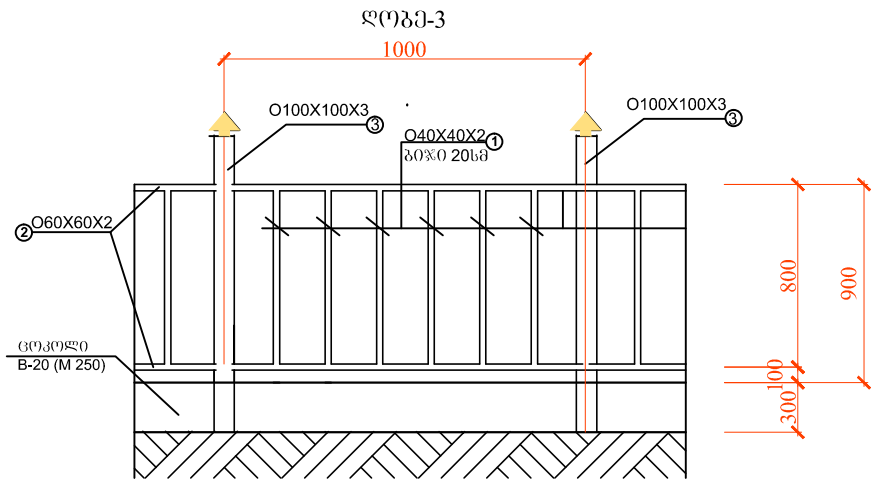


შენიშვნა

- ლოგის მასალის ხარჯი მოცემულია ლოგის ერთი ვარგამენტისათვის.
- სანაბრი ბრეზის რაოდენობაა-18 ცალი
- ი აღნიშვნა შეესაბამება კვადრატულ მილს

| ლოგე-3-ის სპეციფიკაცია (1 ცალი) |        |            |            |                     |                     |          |
|---------------------------------|--------|------------|------------|---------------------|---------------------|----------|
| მარკა                           | პოზ. № | სორტამენტი | სიგრძე, მმ | რაოდენობა<br>ჩ.ცალი | საერთო<br>სიგრძე, მ | წონა, კგ |
|                                 | 1      | O40X40X2   | 800        | 7                   | 5.6                 | 14.1     |
|                                 | 2      | O60X60X2   | 1000       | 2                   | 2.0                 | 7.5      |
|                                 | 3      | O100X100X3 | 1500       | 2                   | 3.0                 | 18.84    |

| საქართველოს შინაგან საქმეთა<br>სამინისტრო |             |             |                                      |
|-------------------------------------------|-------------|-------------|--------------------------------------|
| საპრ. ზედმ. ხელმძღვანელი                  | ა.გ. ბერიძე | ანატოლი     | პოლიციის განყოფილება<br>სოფ. პოლიცია |
| არქიტექტორი                               | გ. ბერიძე   | ლ. აბრამიძე | ტერიტორიის კეთილმოწყობა              |
| შეასრულა:                                 | გ. ბერიძე   | ლ. აბრამიძე |                                      |
| შეამოწმა:                                 | ა.გ. ბერიძე | ანატოლი     |                                      |
| ლოგე-1, ლოგე-2, ლოგე-3                    |             |             |                                      |
| №                                         |             | თარიღი      | ფურცელი: A - 2                       |

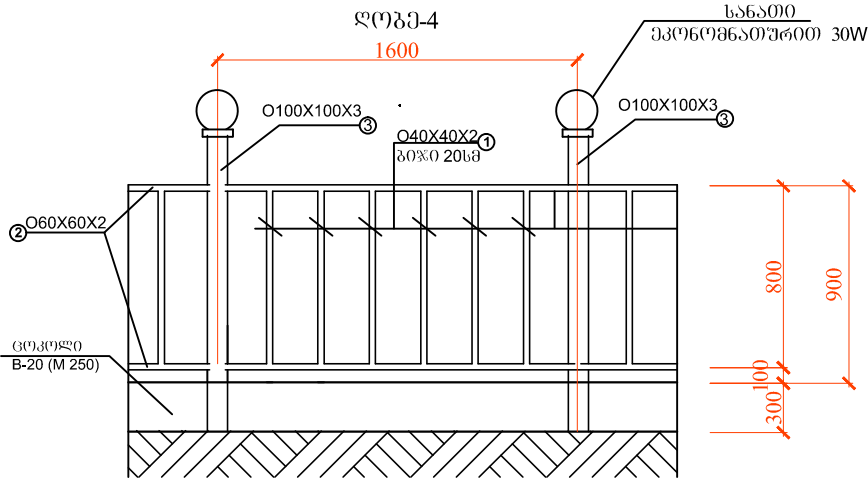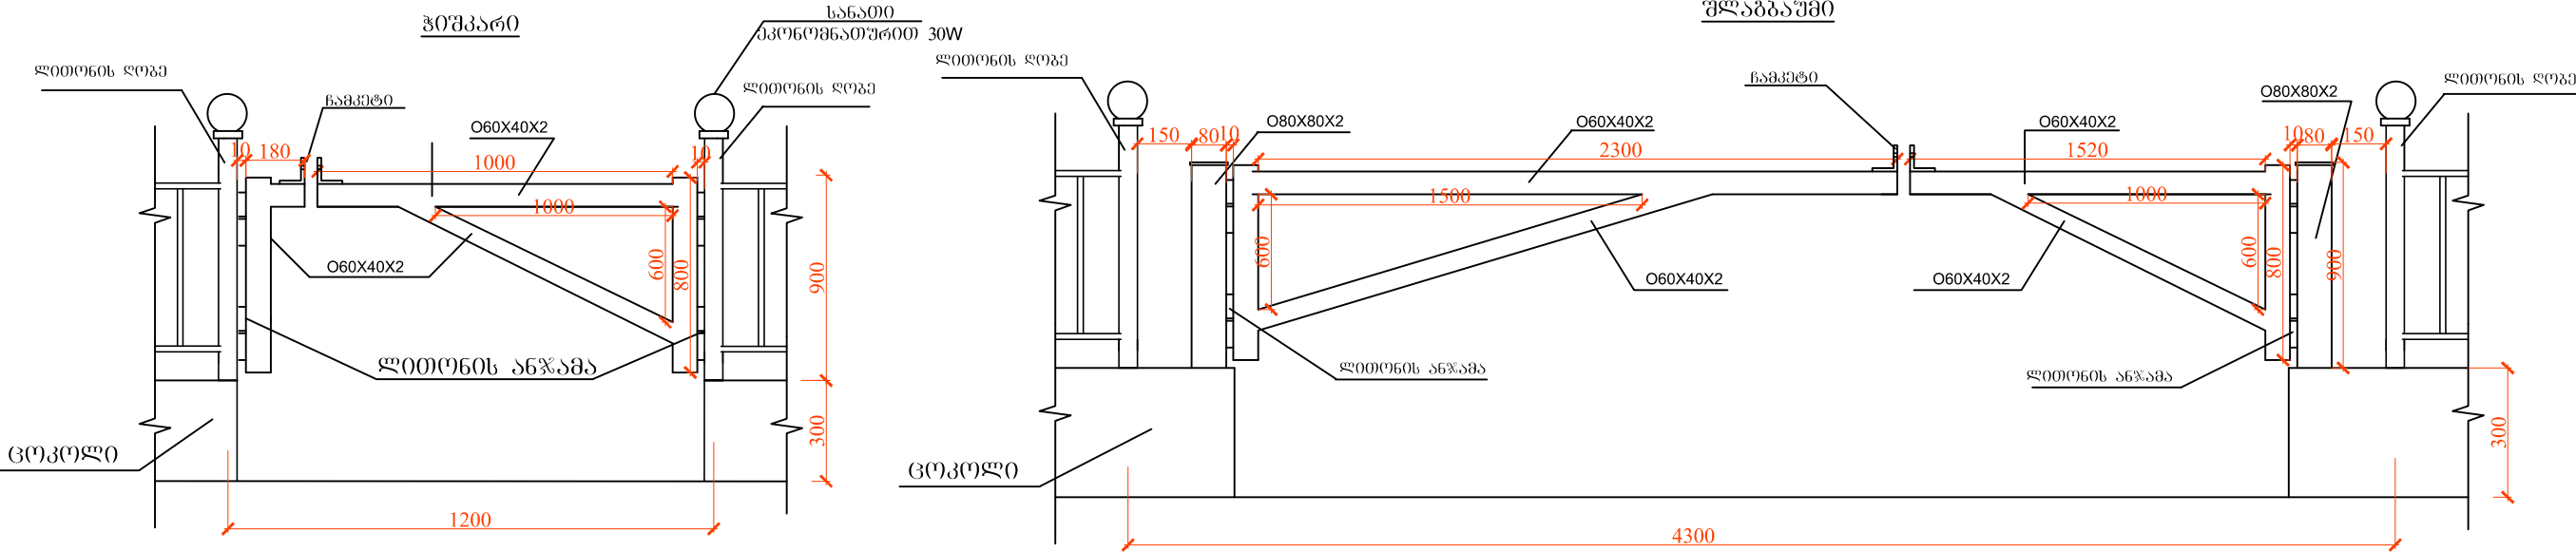

| ლოგა-4-ის სპეციფიკაცია (1 ცალი) |        |            |            |                      |                     |          |
|---------------------------------|--------|------------|------------|----------------------|---------------------|----------|
| მარკა                           | პოზ. № | სორტამენტი | სიგრძე, მმ | რაოდენობა<br>ჩ, ცალი | საერთო<br>სიგრძე, მ | წონა, კგ |
|                                 | 1      | O40X40X2   | 800        | 8                    | 6.4                 | 16.13    |
|                                 | 2      | O60X60X2   | 1600       | 2                    | 3.2                 | 12.0     |
|                                 | 3      | O100X100X3 | 1500       | 2                    | 3.0                 | 18.84    |
| 3                               |        |            |            |                      |                     |          |

| შლახაშუმის სპეციფიკაცია |        |                |            |                      |                     |          |
|-------------------------|--------|----------------|------------|----------------------|---------------------|----------|
| მარკა                   | პოზ. № | სორტამენტი     | სიგრძე, მმ | რაოდენობა<br>ჩ, ცალი | საერთო<br>სიგრძე, მ | წონა, კგ |
|                         |        | O60X40X2       | 13200      |                      | 13.2                | 41.45    |
|                         |        | O80X80X2       | 900        | 2                    | 1.8                 | 9.04     |
|                         |        | ლითონის ანჯამა | -          | 4                    | -                   | -        |

| ჭიშკრის სპეციფიკაცია |        |                |            |                      |                     |          |
|----------------------|--------|----------------|------------|----------------------|---------------------|----------|
| მარკა                | პოზ. № | სორტამენტი     | სიგრძე, მმ | რაოდენობა<br>ჩ, ცალი | საერთო<br>სიგრძე, მ | წონა, კგ |
|                      |        | O60X40X2       | 4000       |                      | 4.0                 | 12.6     |
|                      |        | ლითონის ანჯამა | -          | 4                    | -                   | -        |
|                      |        |                |            |                      |                     |          |

|                                           |             |             |  |                                        |  |
|-------------------------------------------|-------------|-------------|--|----------------------------------------|--|
| საქართველოს შინაგან საქმეთა<br>სამინისტრო |             |             |  | პოლიციის განყოფილება<br>სოფ. პოტელოვკა |  |
| საპრ. ზედმ. ხელმოწერა                     | ა.გ. ბერიძე | ანატოლი     |  | ტერიტორიის კეთილმოწყობა                |  |
| არმბიტორი                                 | გ. ბერიძე   | ლ. აბრამიძე |  |                                        |  |
| შეასრულა:                                 | გ. ბერიძე   | ლ. აბრამიძე |  |                                        |  |
| შეამოწმა:                                 | ა.გ. ბერიძე | ანატოლი     |  | ლოგა-4, პიშკარი, შლახაშუმი             |  |
| №                                         |             | თარიღი      |  | ფურცელი: A - 3                         |  |

[illegible]

შენიშვნა  
ნომრულები აითვლება შენობის სუფთა იატაკის ნომრიდან

|                          |               |                                           |                                          |
|--------------------------|---------------|-------------------------------------------|------------------------------------------|
|                          |               | საქართველოს შინაგან საქმეთა<br>სამინისტრო |                                          |
| საპრ. ზედვ.<br>ხელმოწერა | ა.გ. მელიქიძე | ანატოლი                                   | პოლიციის განყოფილება<br>სოფ. გორელაშვილი |
| არმოდირი                 | გ.გ. მელიქიძე | ლ. აბრამიძე                               |                                          |
| შეხვედრა:                | გ.გ. მელიქიძე | ლ. აბრამიძე                               | ტერიტორიის კეთილმოწყობა                  |
| შეხვედრა:                | ა.გ. მელიქიძე | ანატოლი                                   |                                          |
|                          |               |                                           | ვერტიკალური გეგმარება                    |
| №                        |               | თარიღი                                    | შუამავალი: A - 4                         |