


არსებული მოაჯირების განლაგების  
გეგმა

მ. 1:100

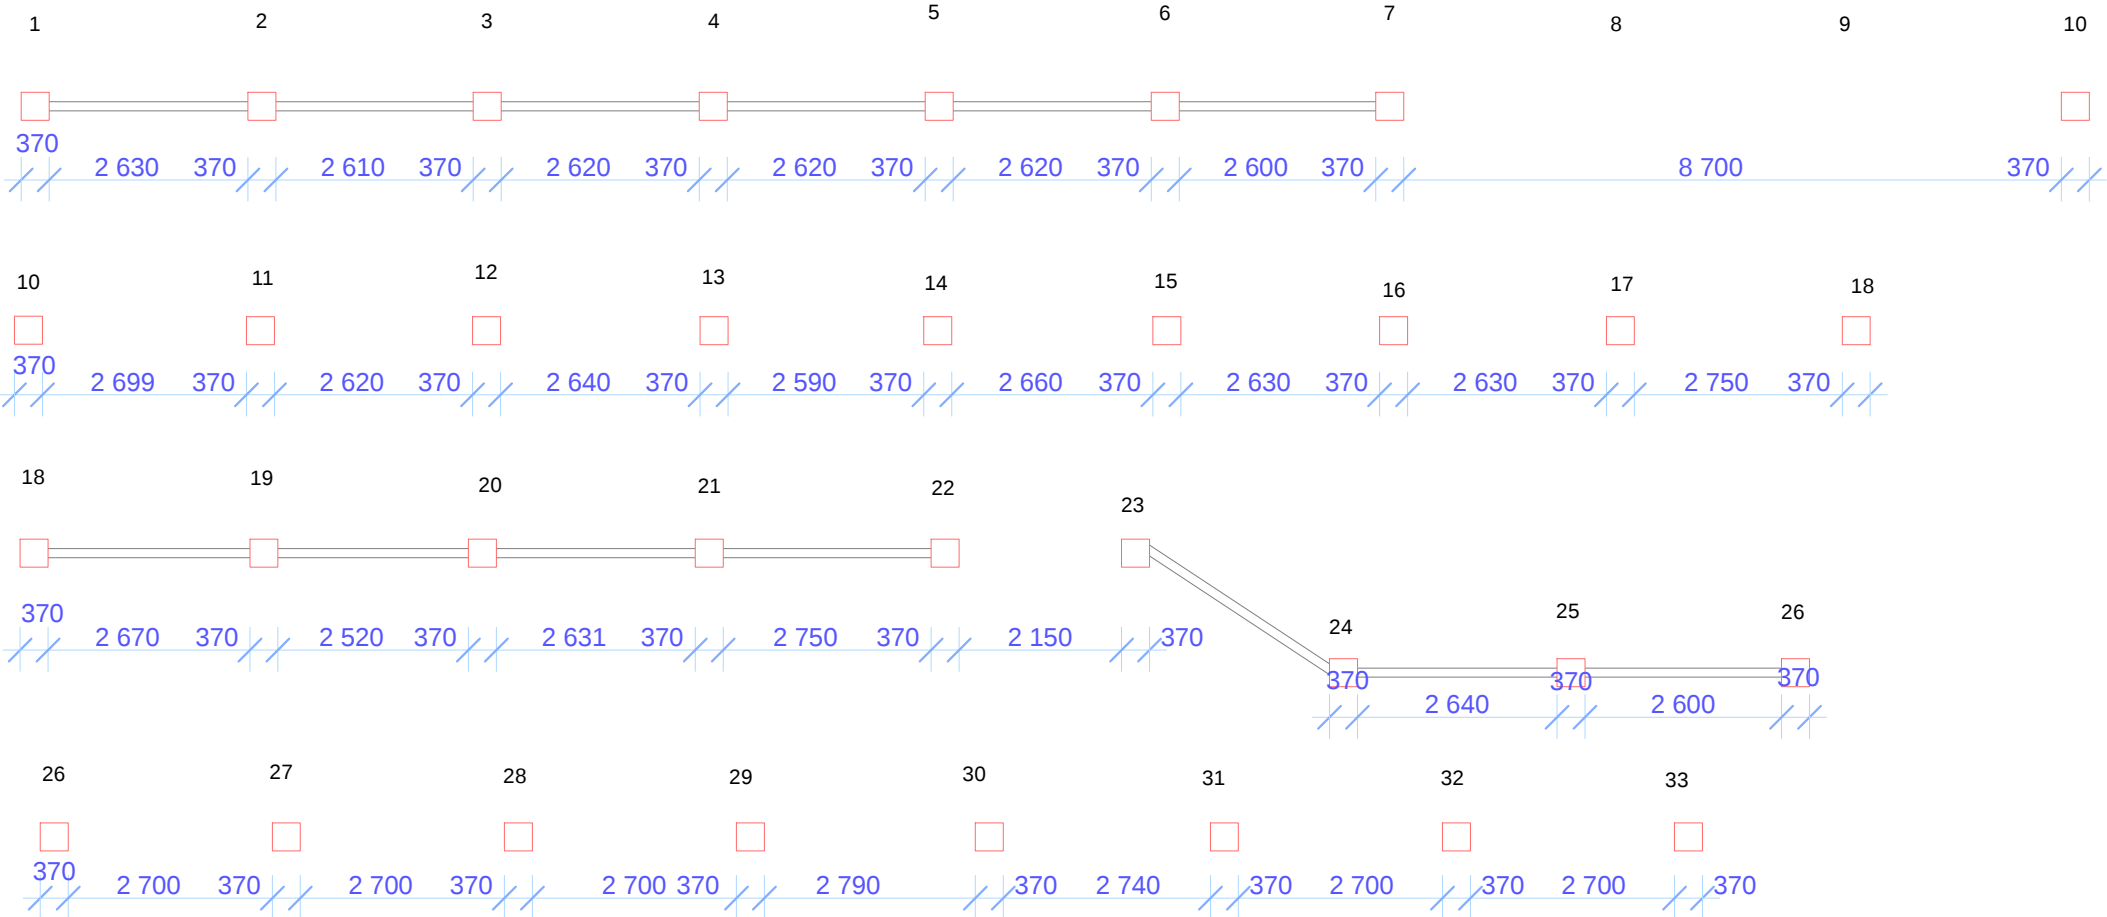

|                        |                                                                    |                                         |  |                       |
|------------------------|--------------------------------------------------------------------|-----------------------------------------|--|-----------------------|
| დამკვეთი               | სსიპ „ტყეპლის მუნიციპალიტეტი“                                      | ინდ. მეწარმე „ამირან ქონიაშვილი“        |  |                       |
| პროექტის<br>დასახელება | პ. ტყეპლში<br>მ. რუსთაველის ქუჩაზე<br>მოაჯირების რეაბილი-<br>ტაცია | არსებული მოაჯირების განლაგების<br>გეგმა |  | დამკვეთი<br>№ 1/15    |
|                        |                                                                    | ხელმძღვანელი                            |  | ა.ქონიაშვილი მ.კ.     |
| ხელშეკრულება           | S.P.A. 150003372 №16                                               | პროექტის ავტორი                         |  | ა.ქონიაშვილი ვუტ. ა-2 |
| თარიღი                 | 16 თებერვალი                                                       | დაამუშავა                               |  | ა.ქონიაშვილი მ. 1:100 |
| ოფისის<br>მისამართი    | ქ. ბაღდათი. თბილისის ქ. №16. ტ. 599 177 899                        |                                         |  |                       |