


არსებული მოაჯირების განლაგების
გეგმა

მ. 1:100

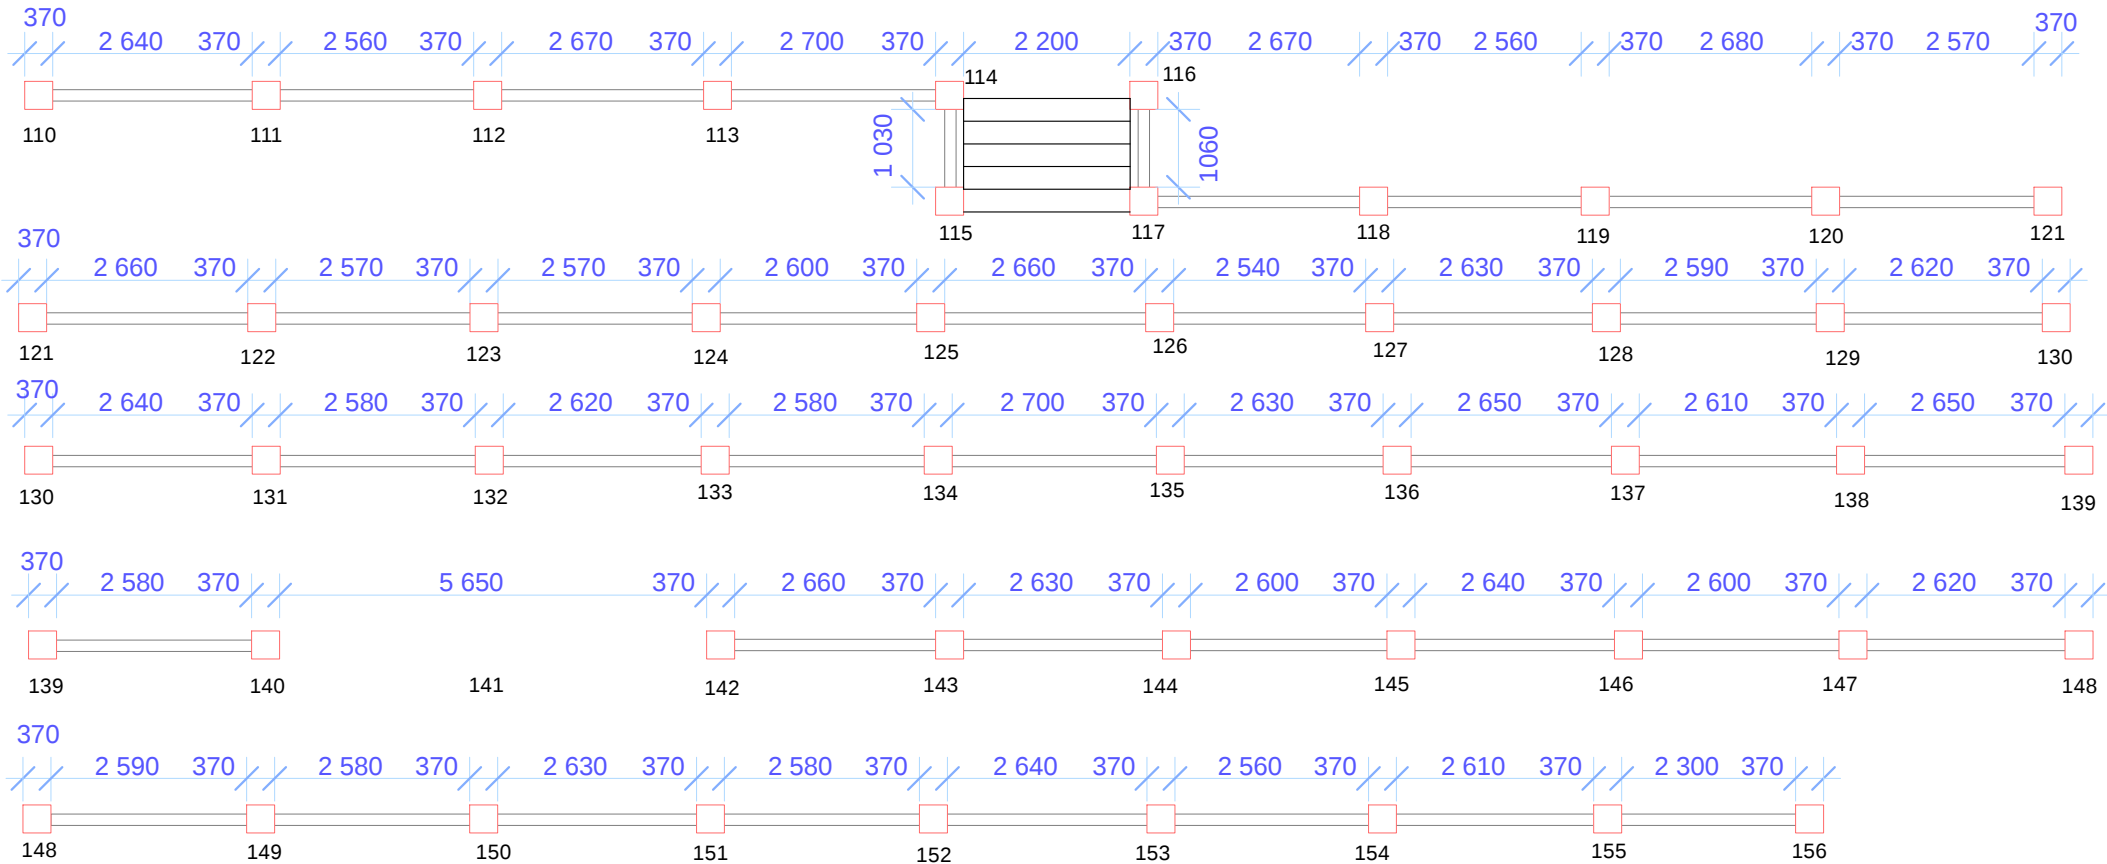

დაკვეთი	ს.ს.ი.პ. „ტყეპულის მუნიციპალიტეტი“	ინჟ. გიორგი „ამირან ქონიშვილი“		
პროექტის დასახელება	ქ. ტყეპულში შ. რუსთაველის ქუჩაზე მოაჯირების რეაბილიტაცია	არსებული მოაჯირების განლაგების გეგმა		დაკვეთა № 1/15
		ხელმძღვანელი		ა.ქონიშვილი მ.პ.
ხელშეკრულება	S.P.A. 150003372 №16	პროექტის ავტორი		ა.ქონიშვილი ვურო. ა-5
თარიღი	16 თებერვალი	დაამუშავა		ა.ქონიშვილი მ. 1:100
ოფისის მისამართი	ქ. ბაღდათი. თბილისის ქ. №16. ტ. 599 177 899			