


მოაჯირების მოწყობის კვანძები



მ. 1:20

1-9 და 51-65 სვეტებს შორის.

ჭრილი 1-1 მ. 1:20

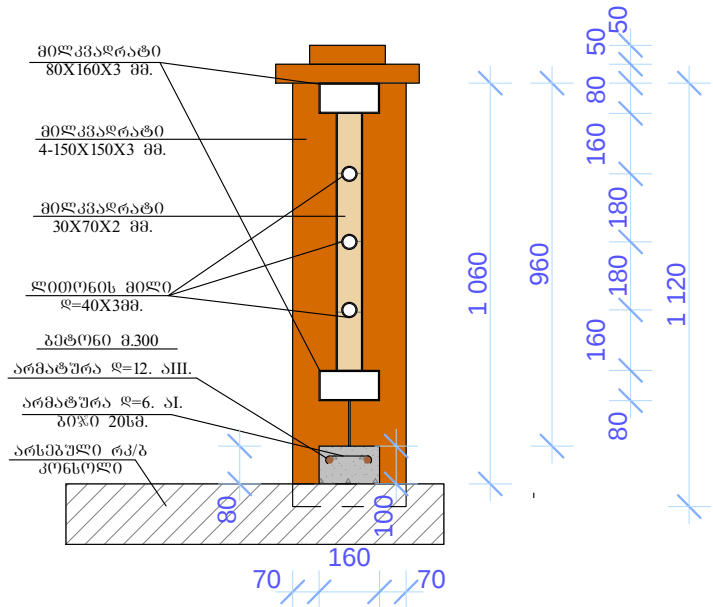

ჭრილი 2-2 მ. 1:20

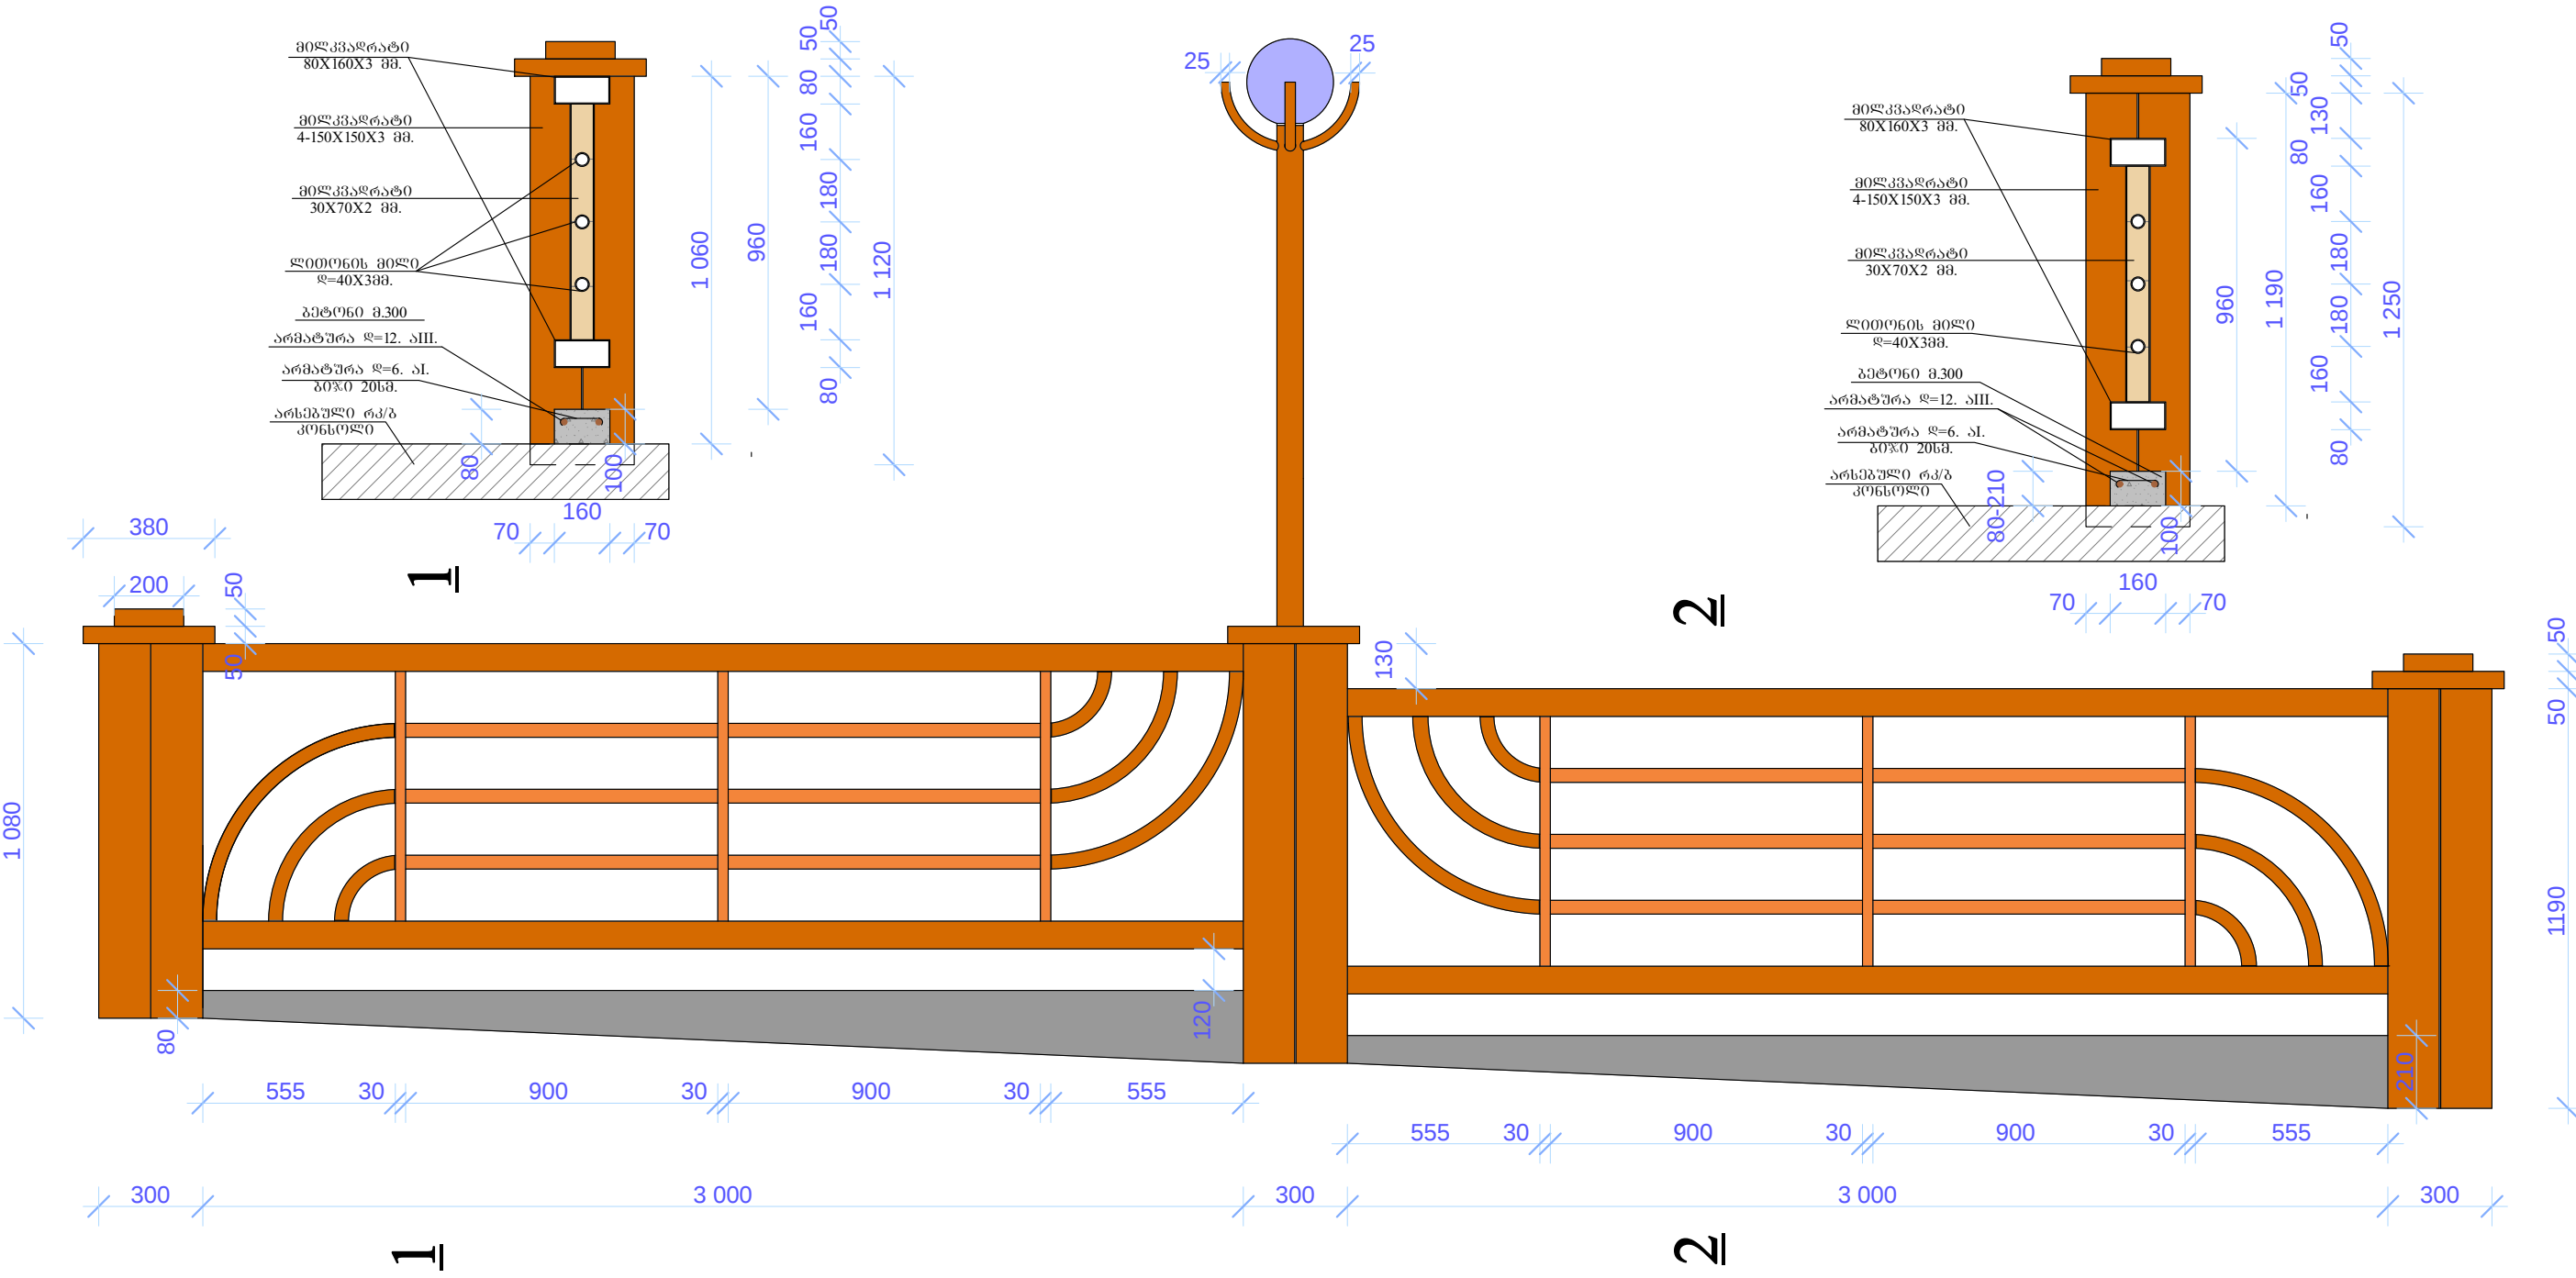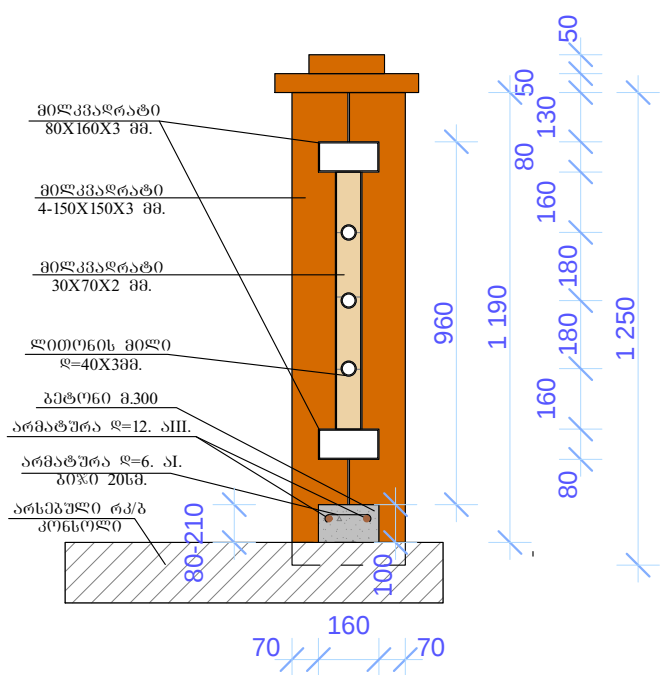

სვეტების მოწყობა: კონსოლები - 7 ც.
ბეტონის კედლები - 12 ც.
მიწაზე - 5 ც.

დაამუშავა	ს.ს.პ. ტყეშელაშვილის ინჟინერ-პროექტორი	ინტ. გეგმირება „აგრო-საქონლის“			
პროექტის დასახელება	ქ. თბილისში „ს. რუსთაველის“ ქუჩაზე მოაჯირების რეაბილიტაცია	მოაჯირების მოწყობის კვანძები		დაკვეთა №1/15	მ.პ.
		ხელმძღვანელი		ა.ქობულაშვილი	მ.პ.
ხელშეკრულების №	S.P.A. 150003372 №16	პროექტის ავტორი		ა.ქობულაშვილი	ფურც. 1-12
თარიღი	16 თებერვალი	დაამუშავა		ა.ქობულაშვილი	მ. 1:20
ოფისის მისამართი	ქ. ბაღდათი, თბილისის ქ. №16 ტ. 599 177 899				