


მოაჯირების მოწყობის კვანძები

მ. 1:20

21-31 ღა 66-146 სვეტებს შორის.

ჯგერო 1-1 მ. 1:20

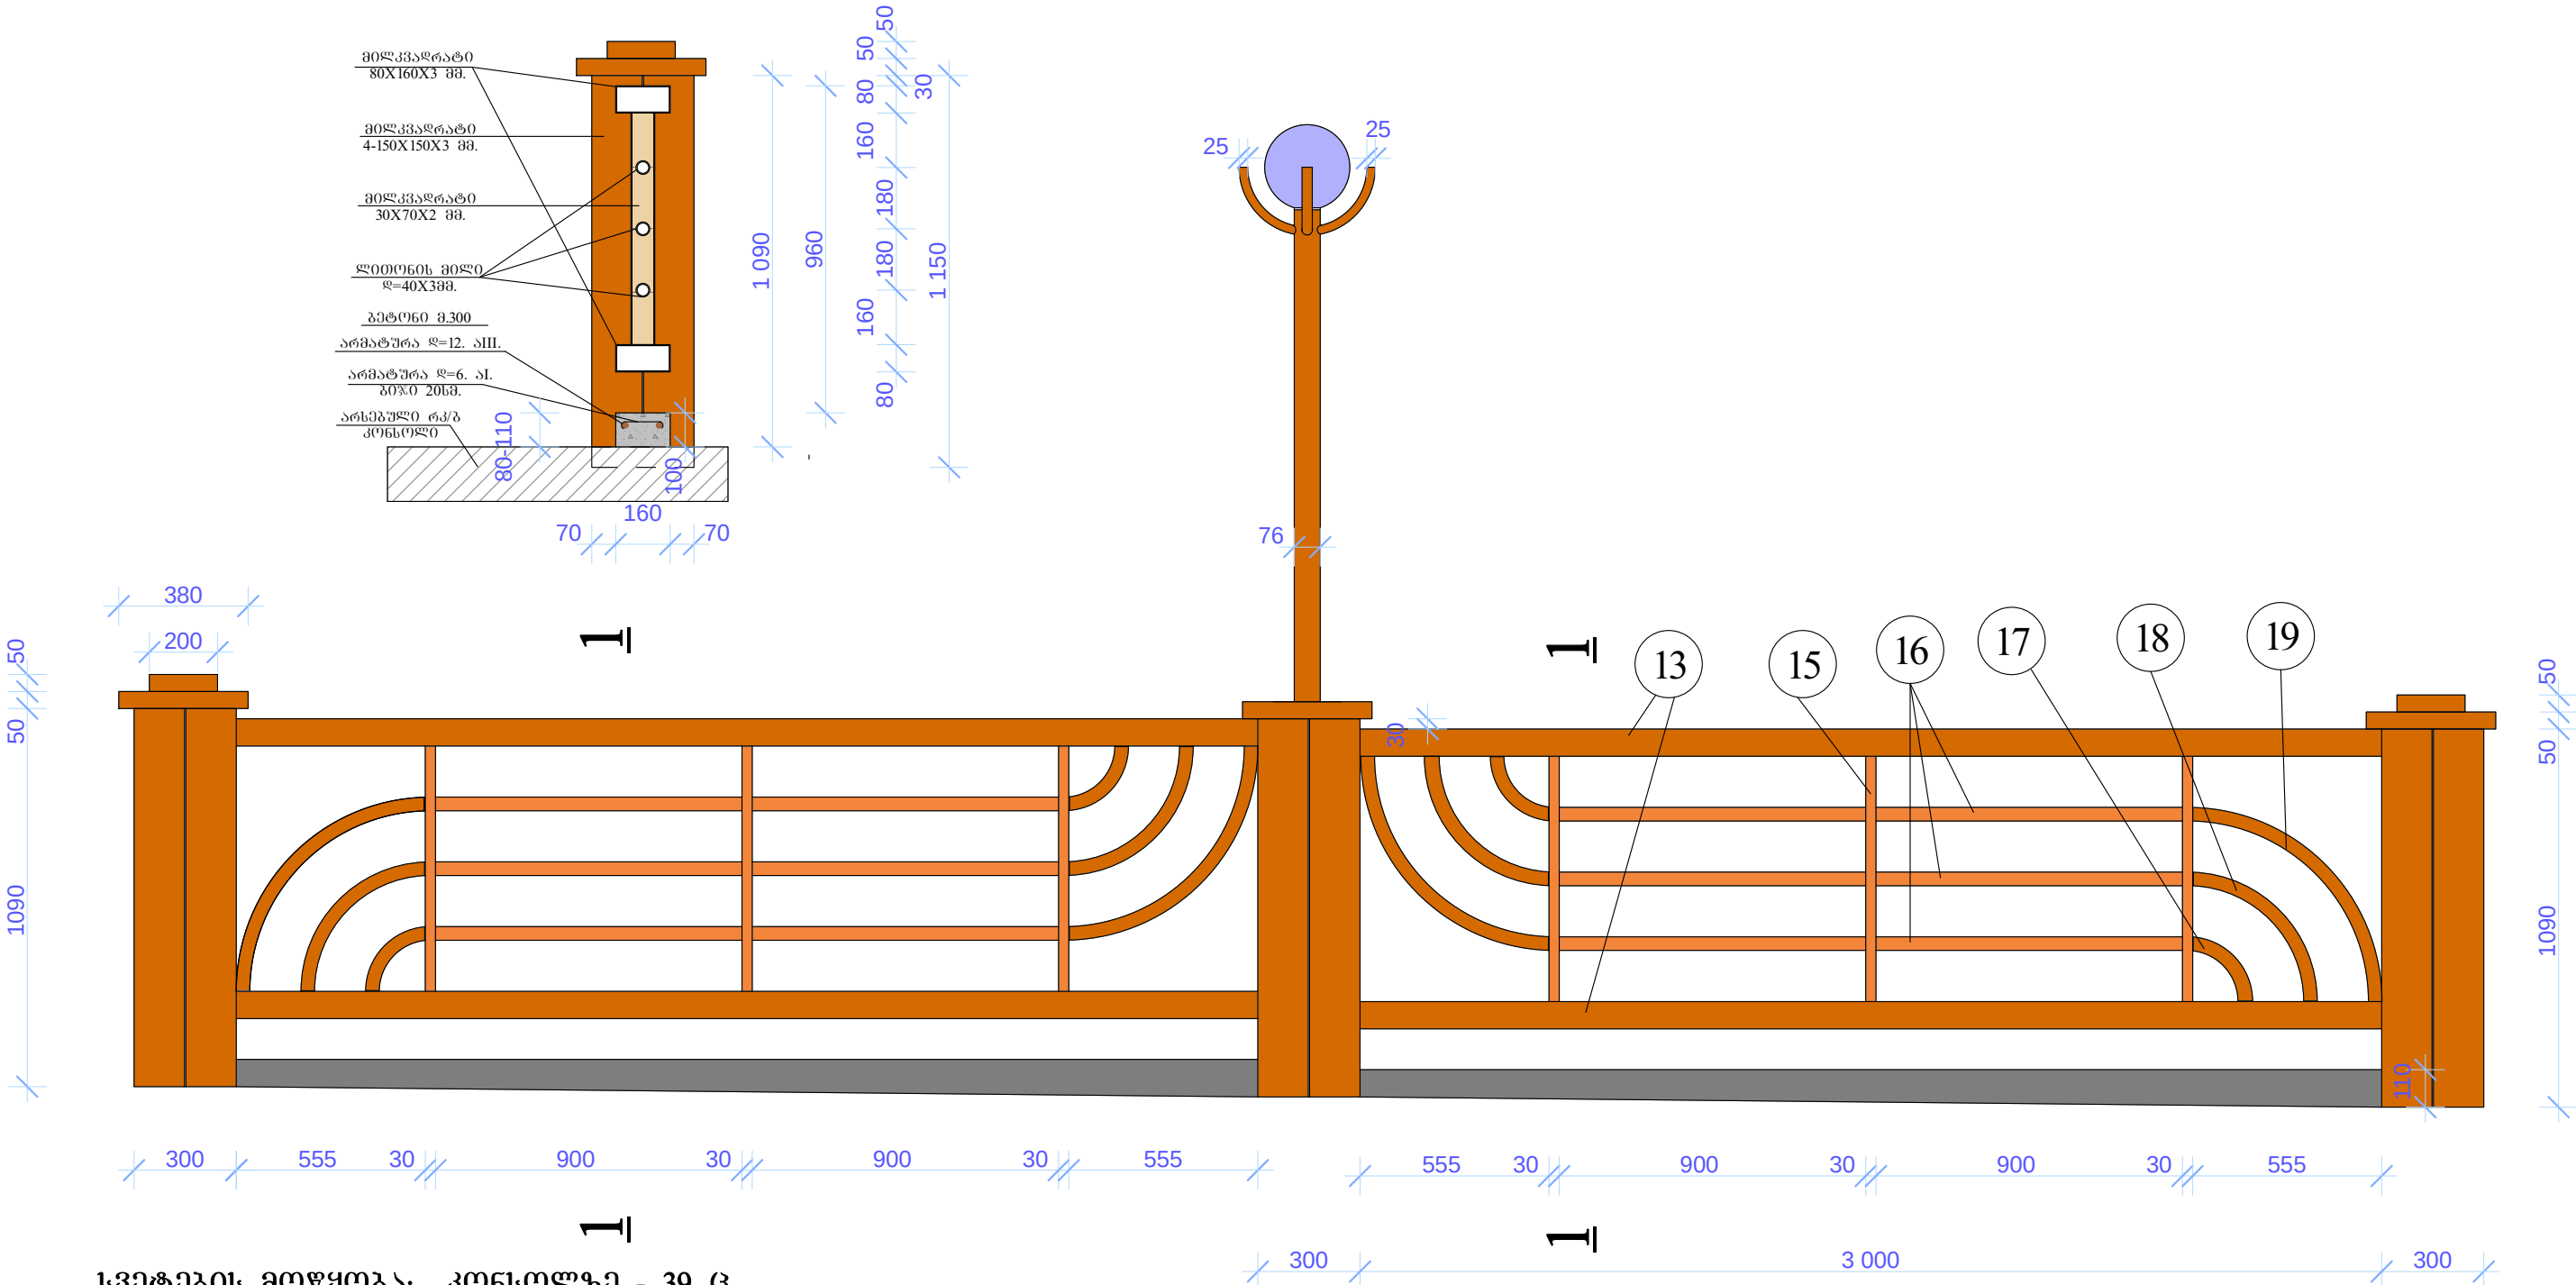

სვეტების მოწყობა: კონსოლზე - 39 ც.
ბეტონის კედელზე - 6 ც.
მიწაზე - 48 ც.

დამკვეთი	ს.ს.ი.პ. ტყეზულის მუნიციპალიტეტი	ინდ. მეწარმე „ამირან ქორიანაშვილი“,			
პროექტის დასახელება	ქ.ტყეზულში შ. რუსთაველის ქუჩაზე მოაჯირების რეაბილიტაცია	მოაჯირების მოწყობის კვანძები			დაკვეთა №1/15
		ხელმძღვანელი		ა.ქორიანაშვილი	მ.კ.
ხელშეკრულების №	S.P.A. 150003372 №16	პროექტის ავტორი		ა.ქორიანაშვილი	ფურც. ა-14
თარიღი	16 თებერვალი	დაამუშავა		ა.ქორიანაშვილი	მ. 1:20
ოფისის მისამართი	ქ. ბაღდათი, თბილისის ქ. №16 ტ. 599 177 899				