




ლითონის ბოძი მ. 1:10
(39 ც.)

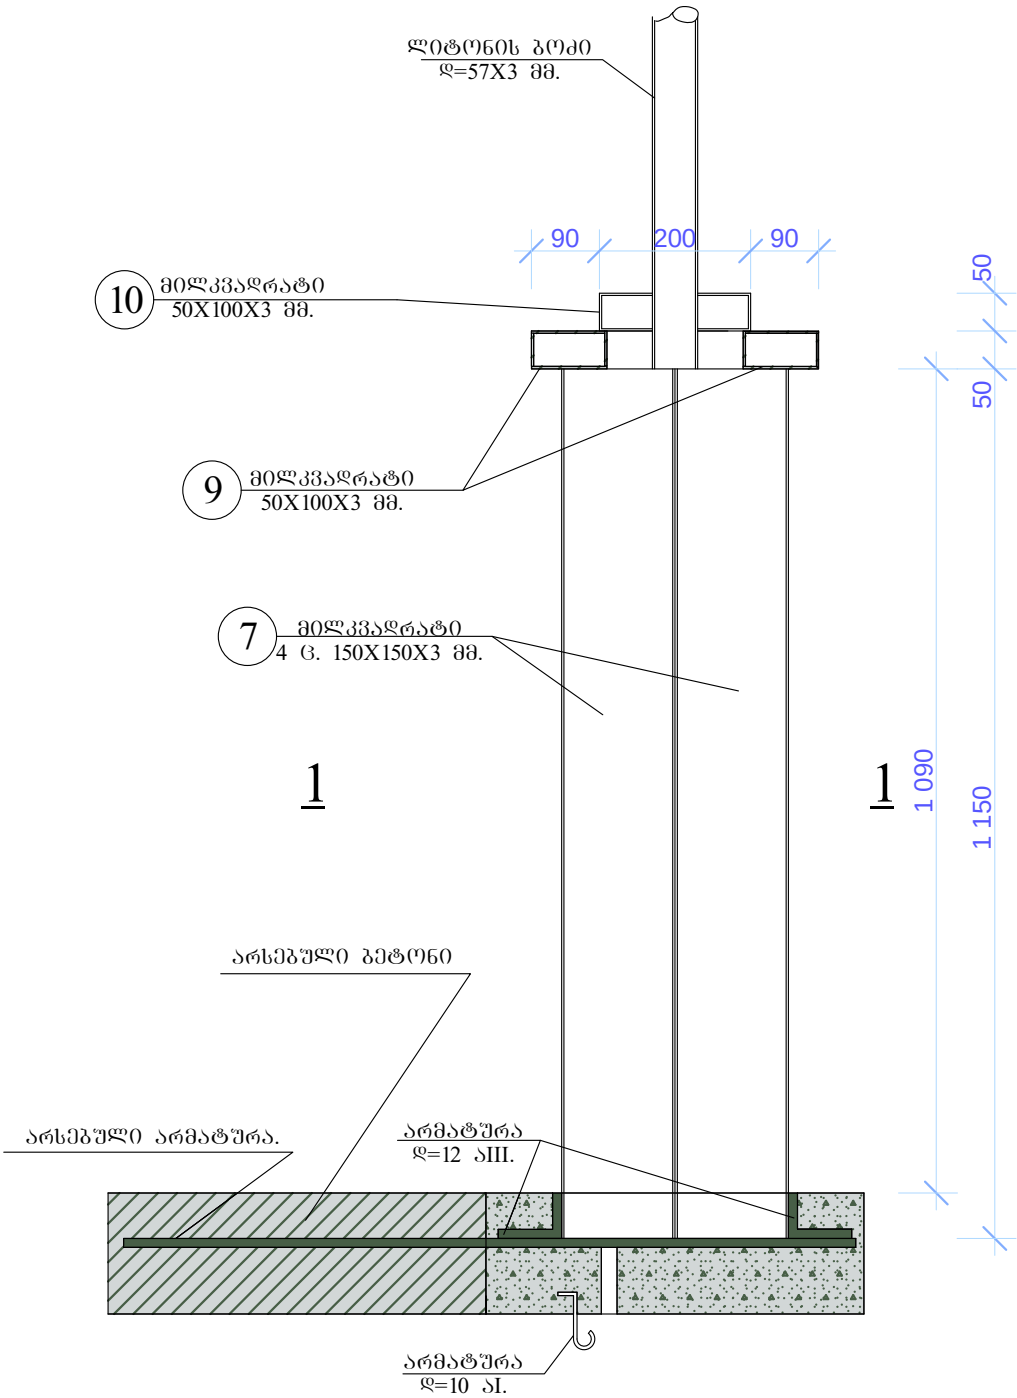

კვეთი 1-1 მ. 1:10

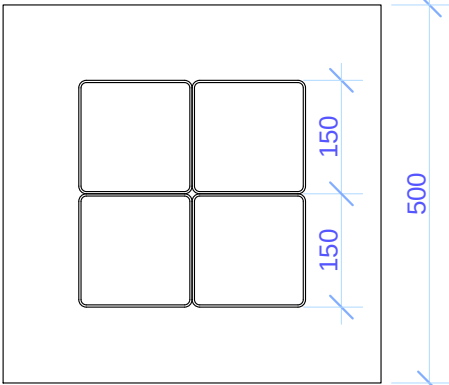

ლითონის ბოძი მ. 1:10
(53 ც.)

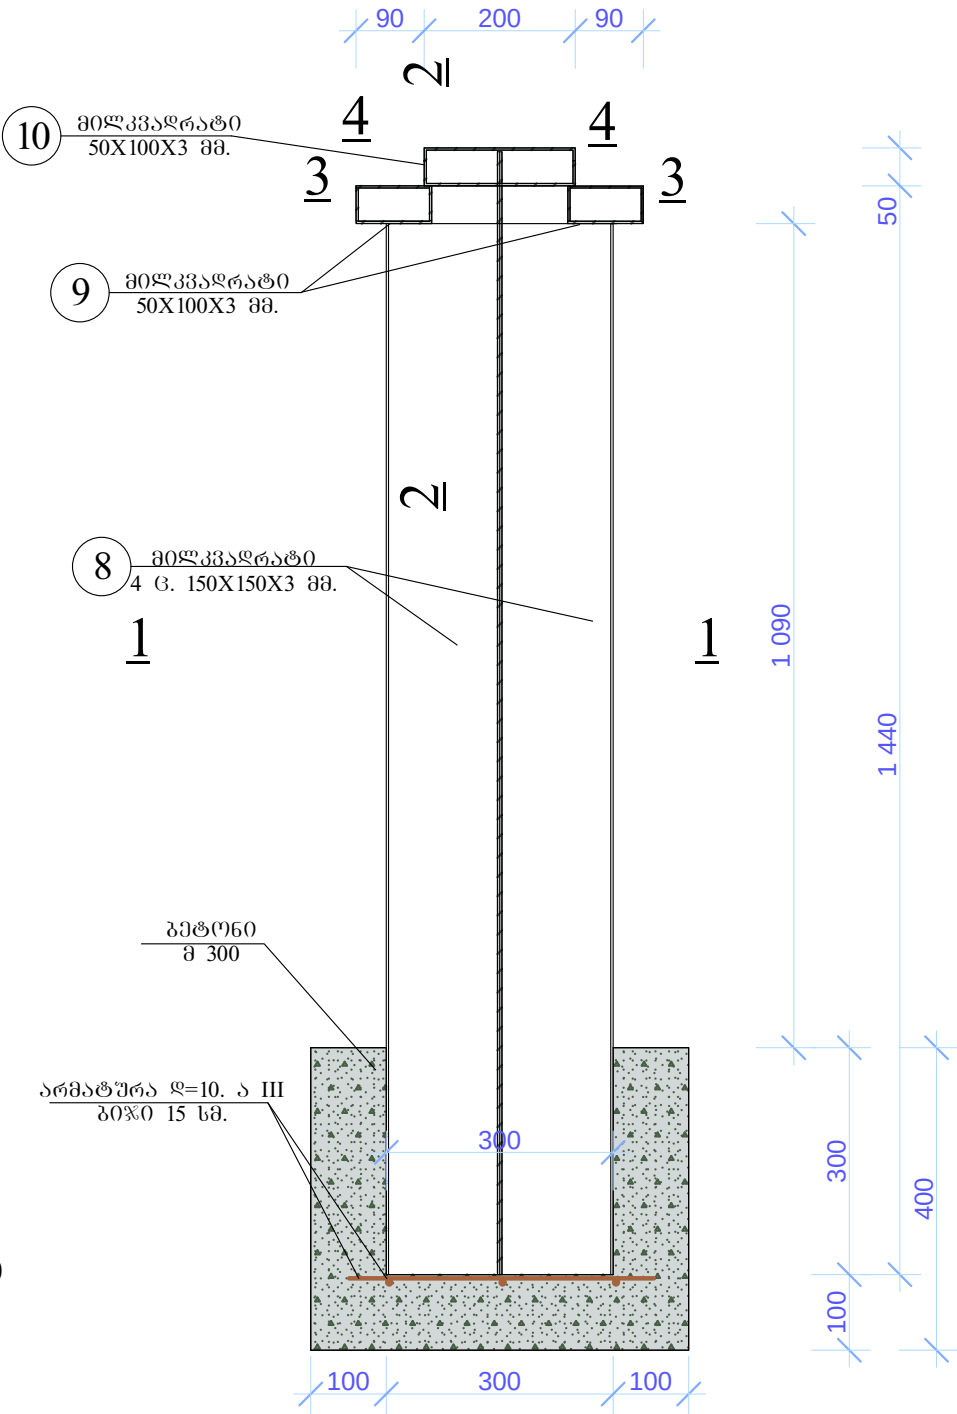

დამკვეთი	სსიპ „ტყეპულის მუნიციპალიტეტი“	ინფ. მმწარმე „ამირან ქონიასვილი“			
პროექტის დასახელება	ქ. ტყეპულში მ. რუსთაველის ქუჩაზე მონაწირების რეაბილიტაცია	2-2 მონაწირის კვეთები			დამკვეთი №1/15
		ხელმძღვანელი		ა. ქონიასვილი	მ/პ.
ხელშეკრულება	s.p.a. 150003372 №16	პროექტის ავტორი		ა. ქონიასვილი	ფურც. 16
თარიღი	16 თებერვალი	დაამუშავა		ა. ქონიასვილი	მ. 1:10
ოფისის მისამართი	ქ. ბაღდათი, თბილისის ქ. 16 ტ 599 177 899				