



ლიტონის ბოძი
(5 ც.)

მ. 1:10

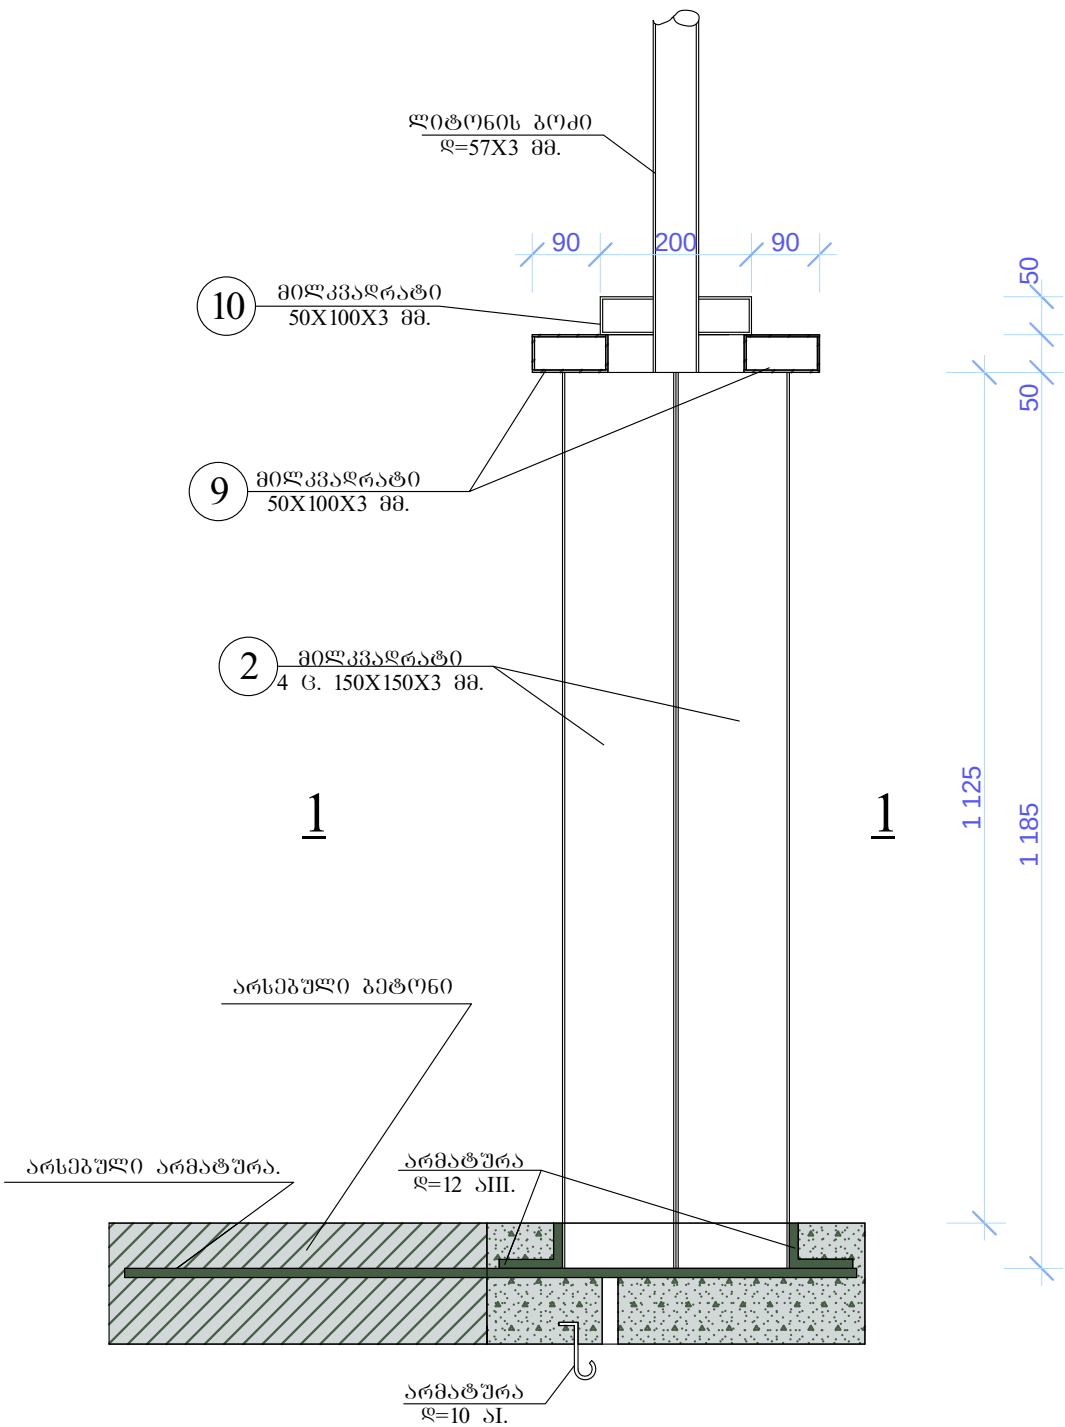


ლიტონის ბოძი
(5 ც.)

მ. 1:10

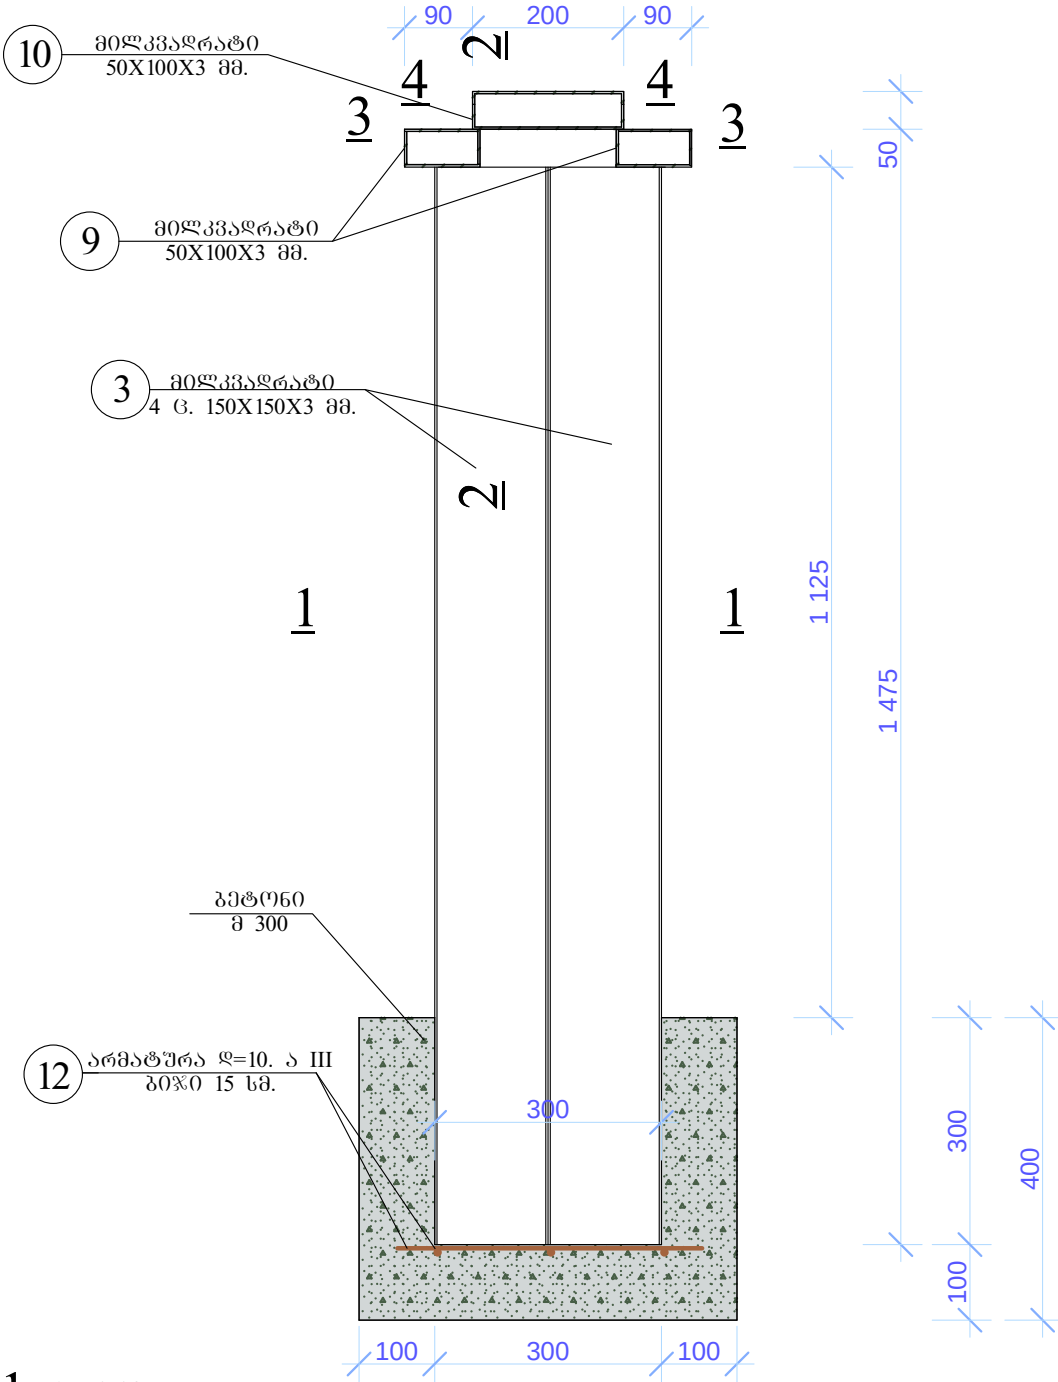

კვეთი 1-1 მ. 1:10

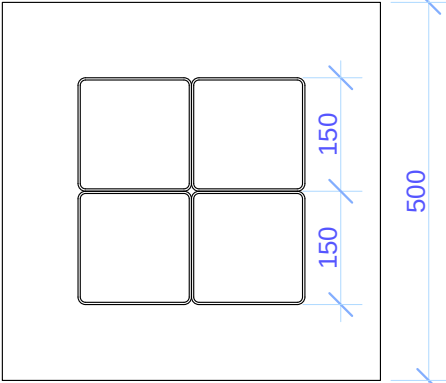

დამკვეთი	ს.ს.ი.პ. „ტფილისის მუნიციპალიტეტი“	ინფ. მეწარმე „ამირან ქონიანშილი“,			
პროექტის დასახელება	ქ. ტფილისში მ. რუსთაველის ქუჩაზე მონუმენტის რეაბილიტაცია	2-2 მონუმენტის კვეთები			დამკვეთი №1/15
		ხელმძღვანელი		ა. ქონიანშილი	მ/ვ.
ხელშეკრულება	s.p.a. 150003372 №16	პროექტის ავტორი		ა. ქონიანშილი	ფურც. 17
თარიღი	16 თებერვალი	დაამუშავა		ა. ქონიანშილი	მ. 1:10
ოფისის მისამართი	ქ. ბაღდათი. თბილისის ქ. 16 ტ 599 177 899				