


მონაწირობის ფასადისა და გეგმის  
განმლა

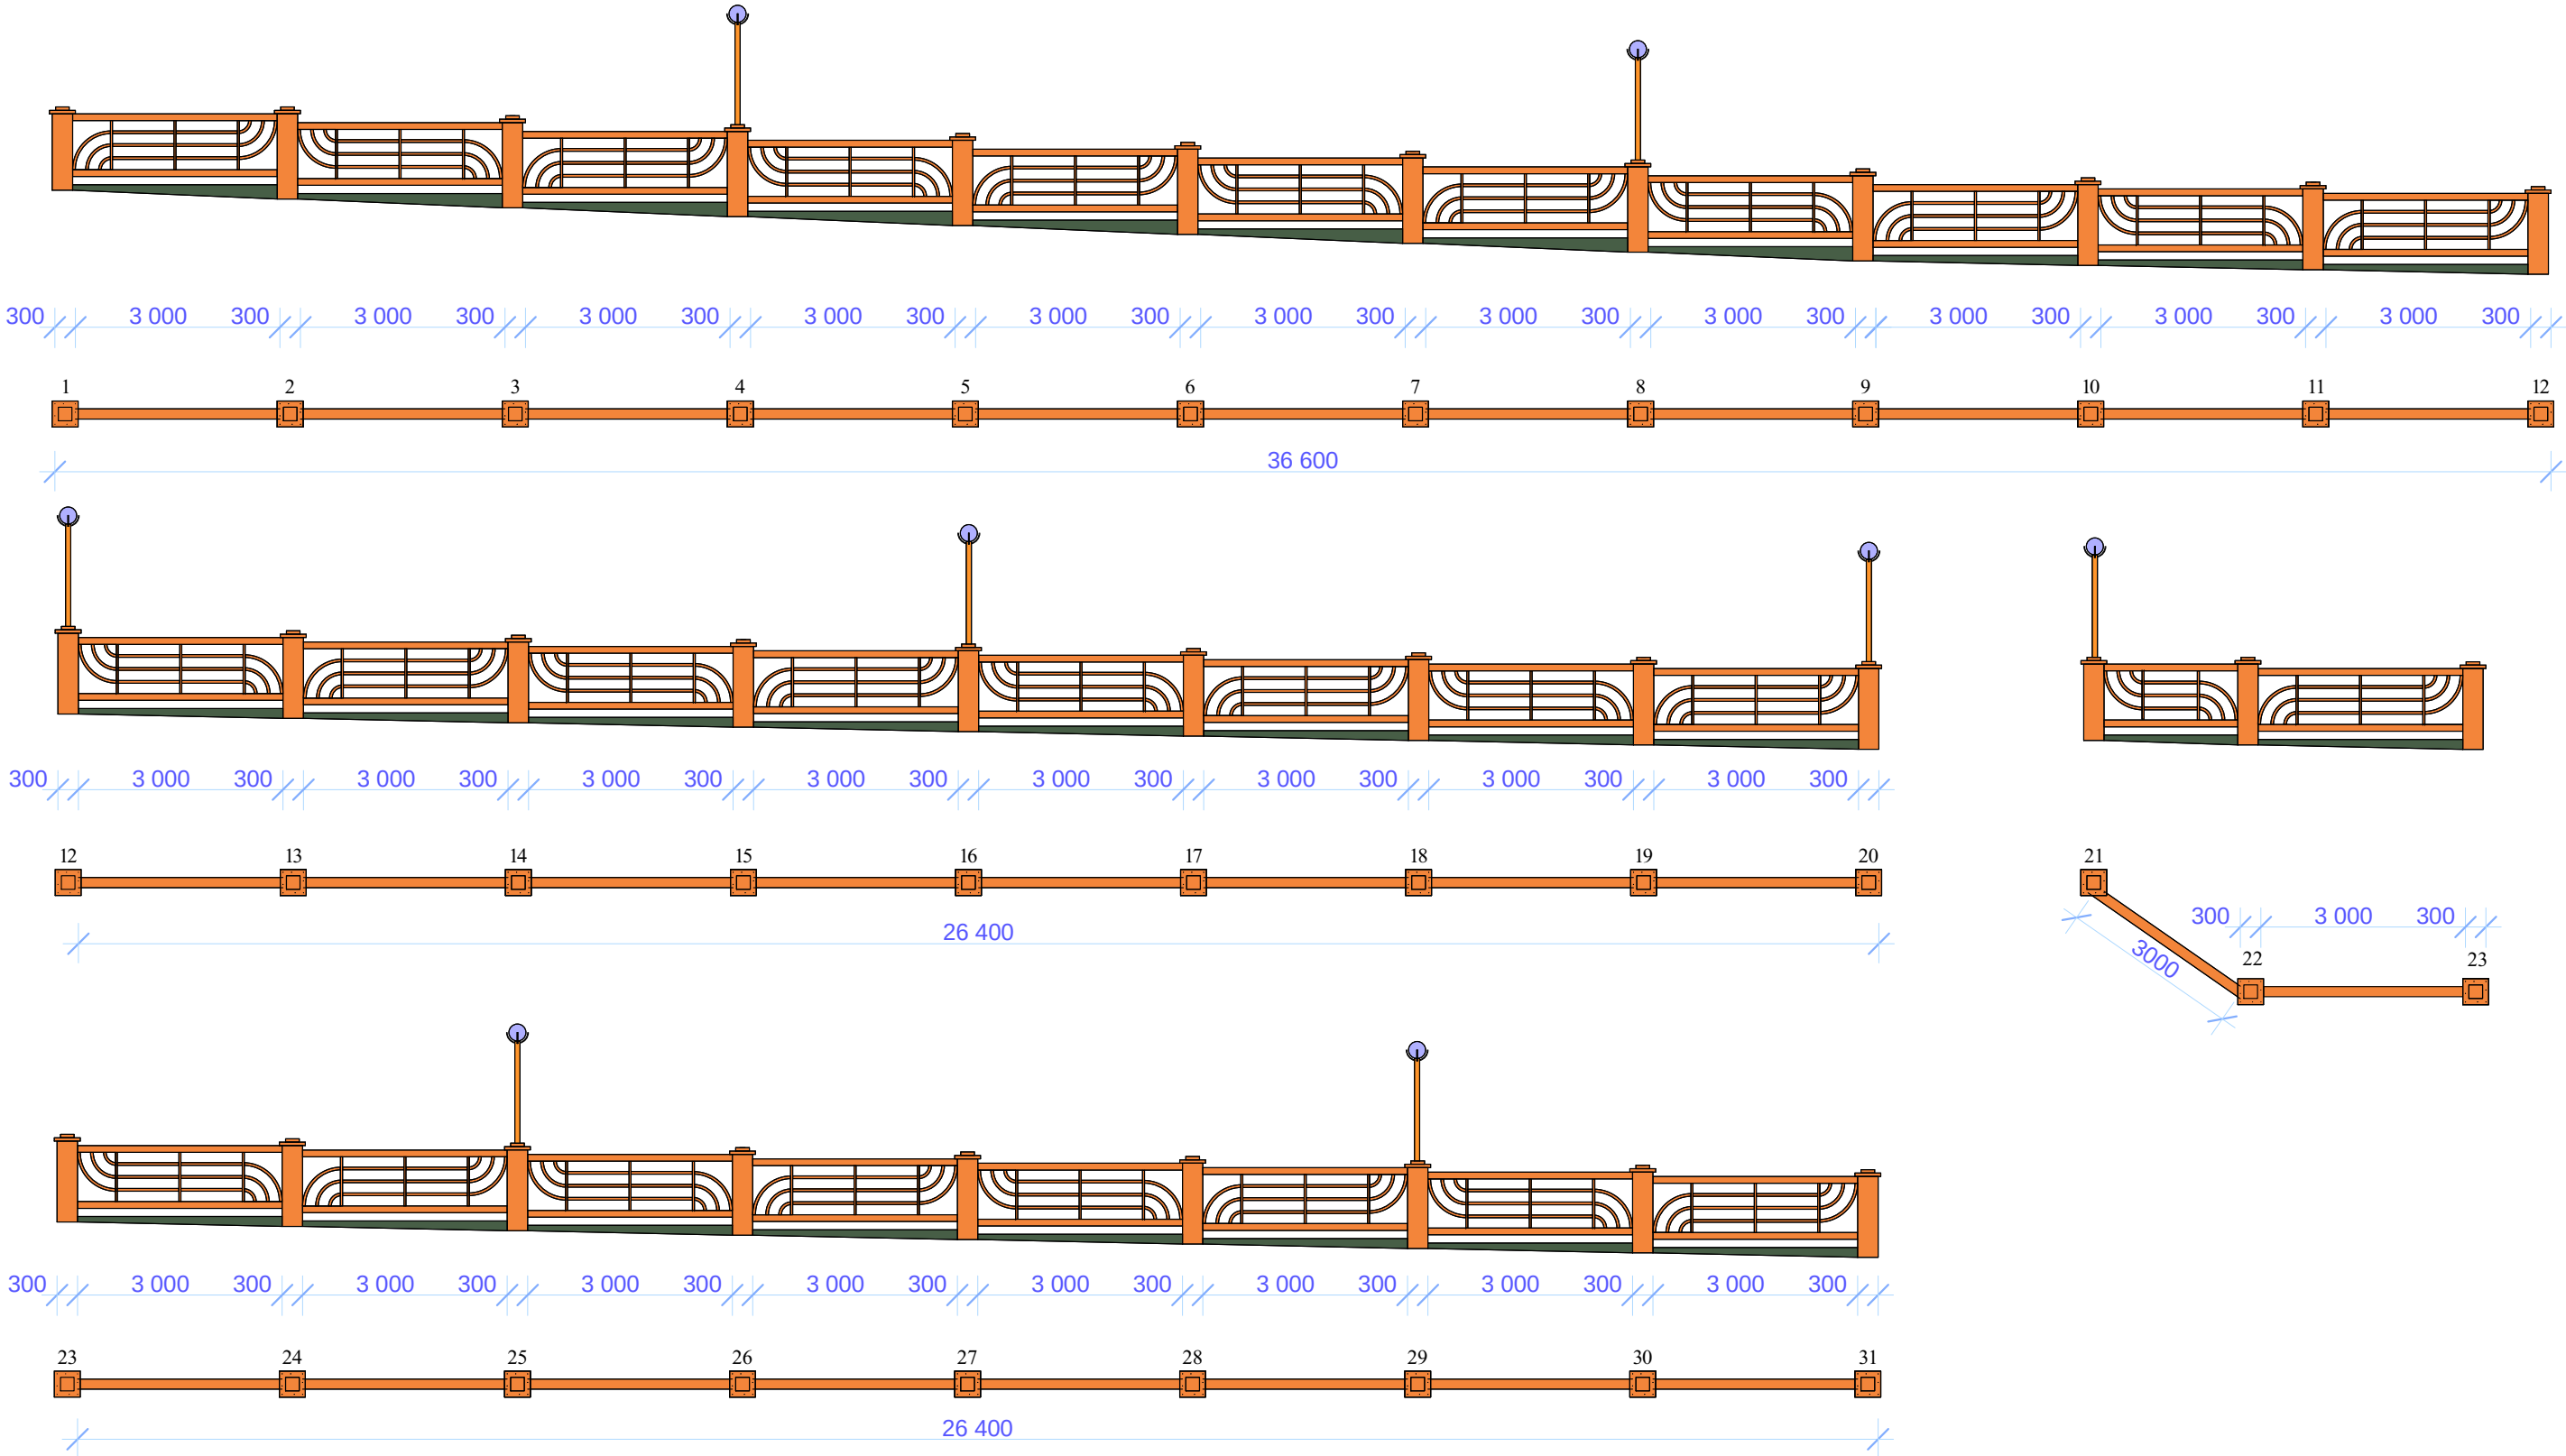

|                     |                                                           |                                       |  |              |                |
|---------------------|-----------------------------------------------------------|---------------------------------------|--|--------------|----------------|
| დამკვეთი            | ს.ს.ი.პ. „ტყეპულის მუნიციპალიტეტი“                        | ინჟ. გეგმარმა „ამირან ძინიაშვილი“     |  |              |                |
| პროექტის დასახელება | ძ. ტყეპულში შ. რუსთაველის ქუჩაზე მონაწირობის რეაბილიტაცია | მონაწირობის ფასადისა და გეგმის განმლა |  |              | დამკვეთი №1/15 |
|                     |                                                           | ხელმძღვანელი                          |  | ა.ძინიაშვილი | მ.პ.           |
| ხელშეკრულება        | S.P.A. 150003372 №16                                      | პროექტის ავტორი                       |  | ა.ძინიაშვილი | ფურც. ა-6      |
| თარიღი              | 16 თებერვალი                                              | დაამუშავა                             |  | ა.ძინიაშვილი | მ. 1:100       |
| ოქსის მისამართი     | ძ. გაღდათი. თბილისის ძ. №16. ტ. 599 177 899               |                                       |  |              |                |