


მოაჯირების ფასადისა და გეგმის
განშლა

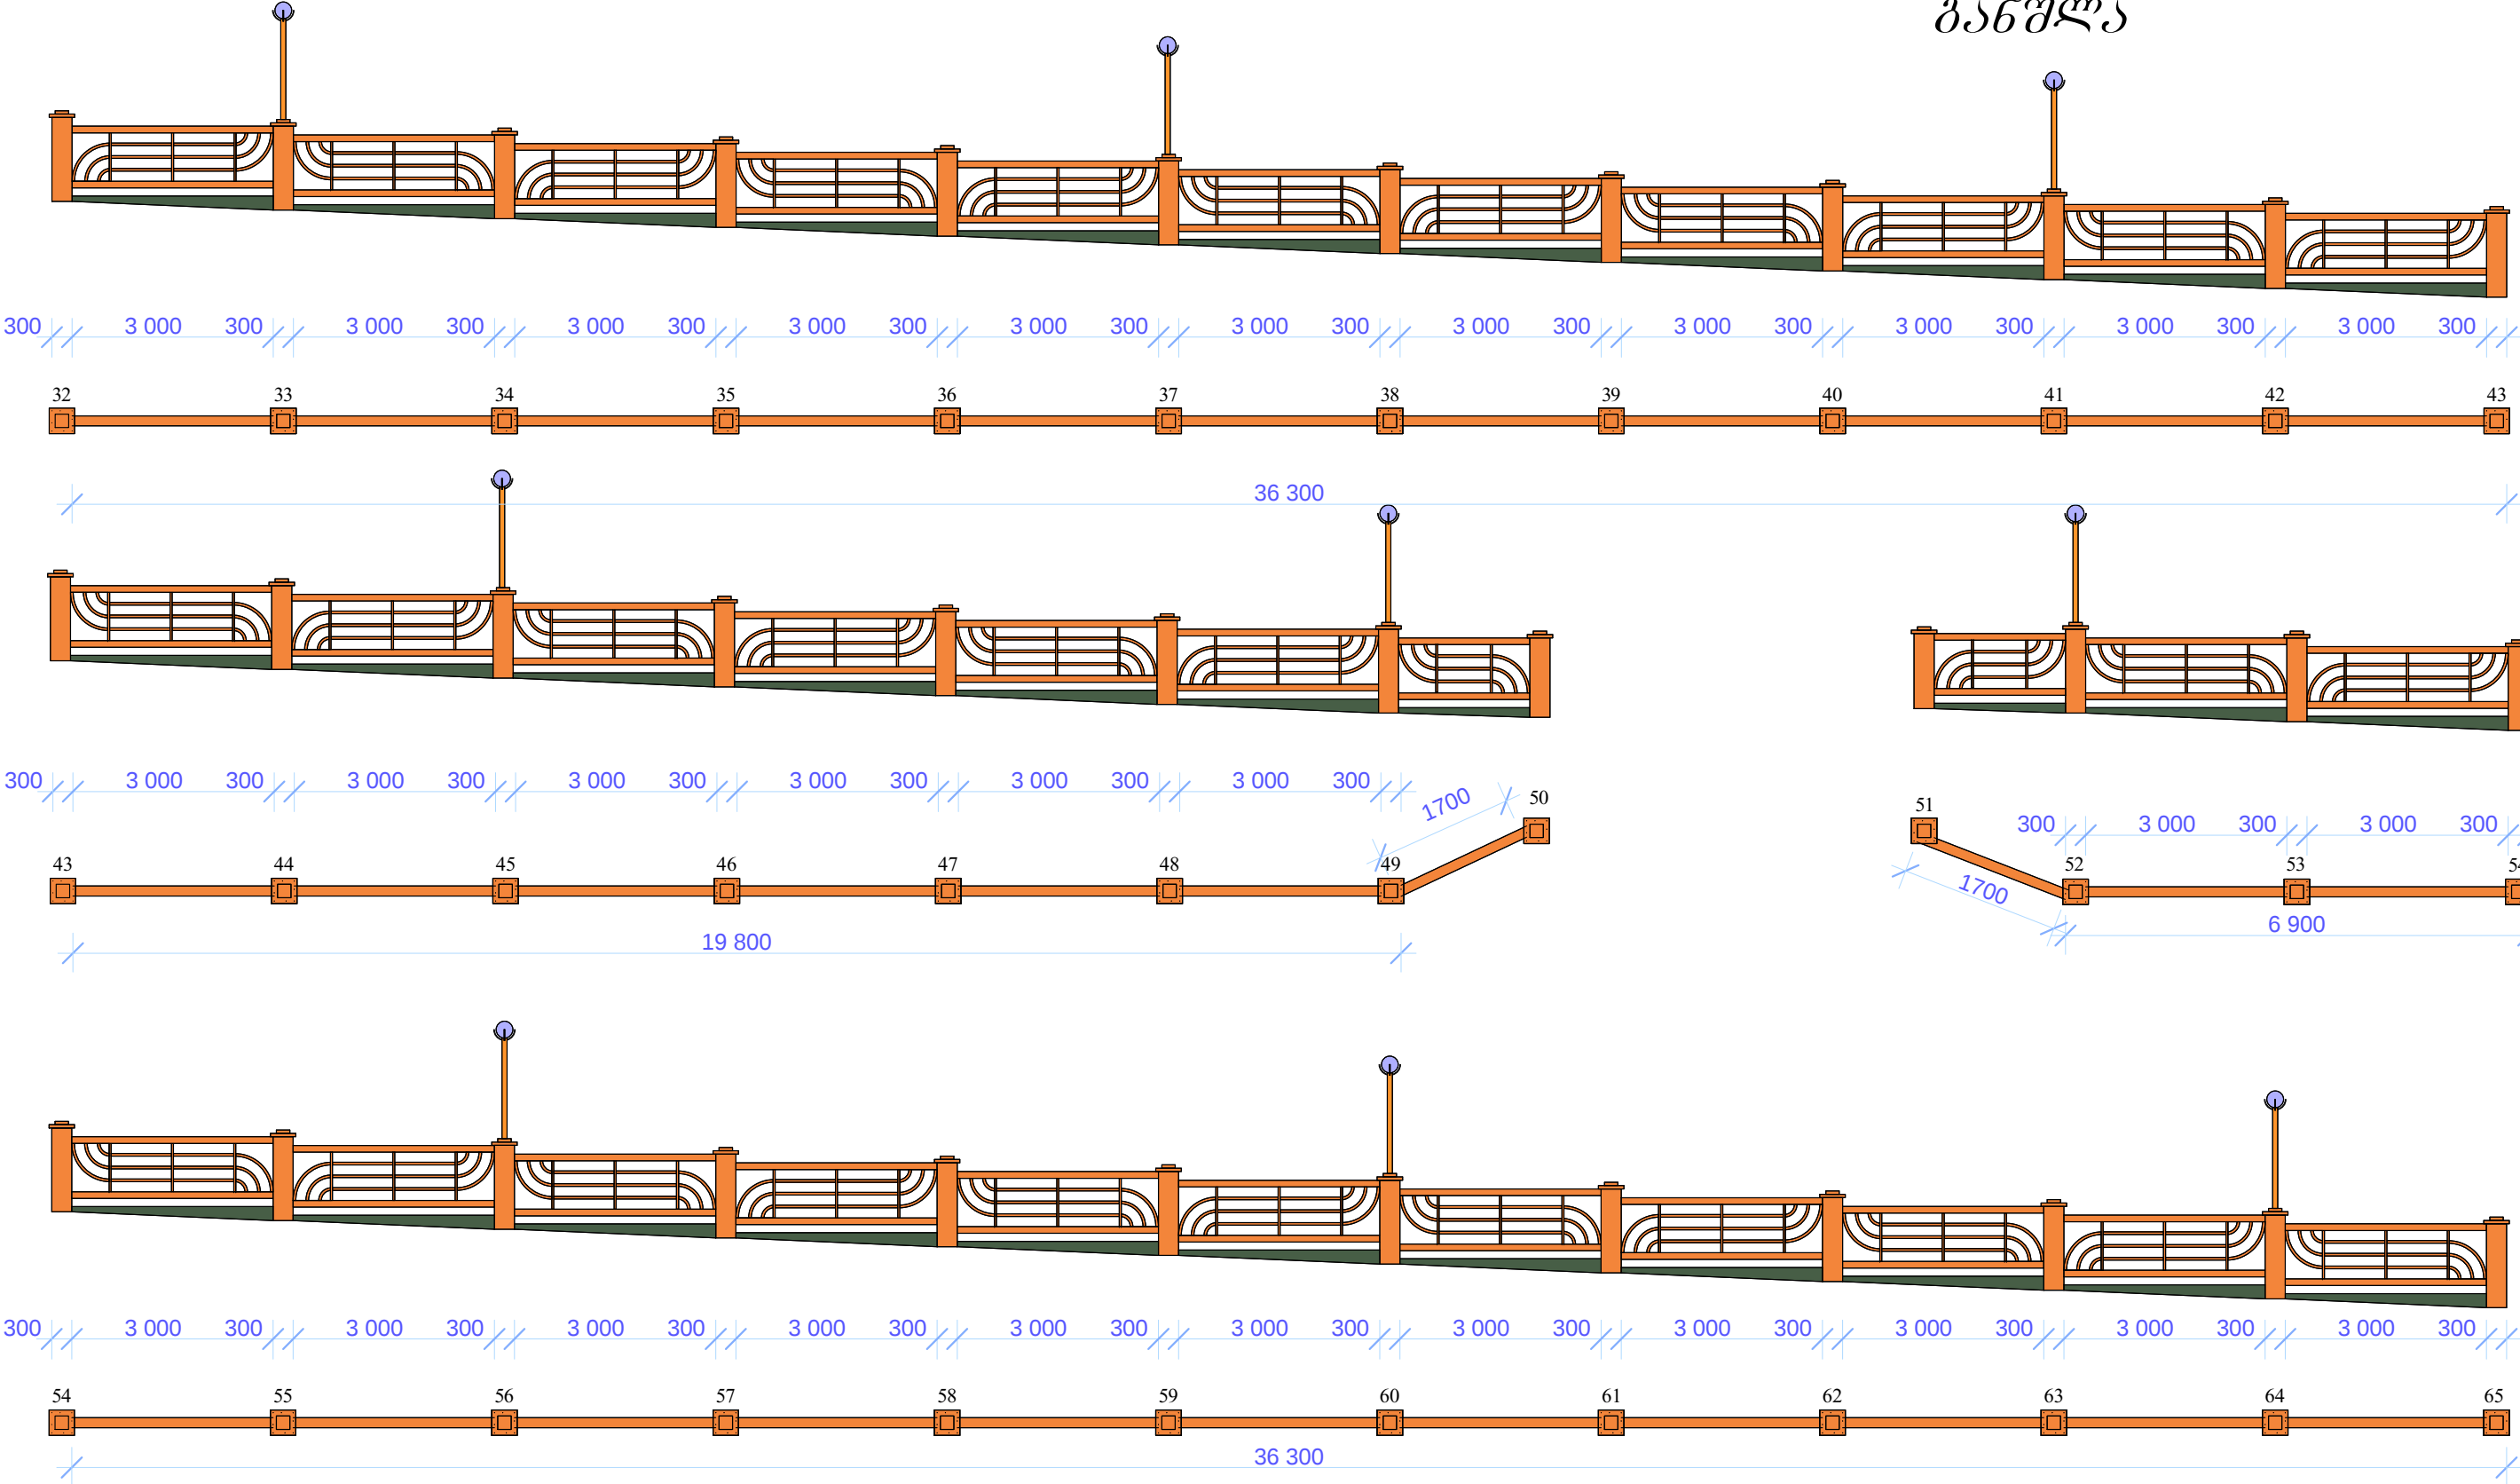

დამკვეთი	ს.ს.ი.პ. „ტყეპულის მუნიციპალიტეტი“	ინჟ. გეგმარაგ „ამირან ქონიასვილი“		
პროექტის დასახელება	ქ. ტყეპულში შ. რუსთაველის ქუჩაზე მოაჯირების რეაბილიტაცია	მოაჯირების ფასადისა და გეგმის განშლა		დამკვეთის №1/15
		ხელმძღვანელი	ა.ქონიასვილი	მ.პ.
ხელშეკრულება	S.P.A. 150003372 №16	პროექტის ავტორი	ა.ქონიასვილი	ფურც. 1-7
თარიღი	16 თებერვალი	დაამუშავა	ა.ქონიასვილი	მ. 1:100
ოფისის მისამართი	ქ. ბაღდათი. თბილისის ქ. №16. ტ. 599 177 899			