


მოაჯირების ფასადისა და გეგმის
განშლა

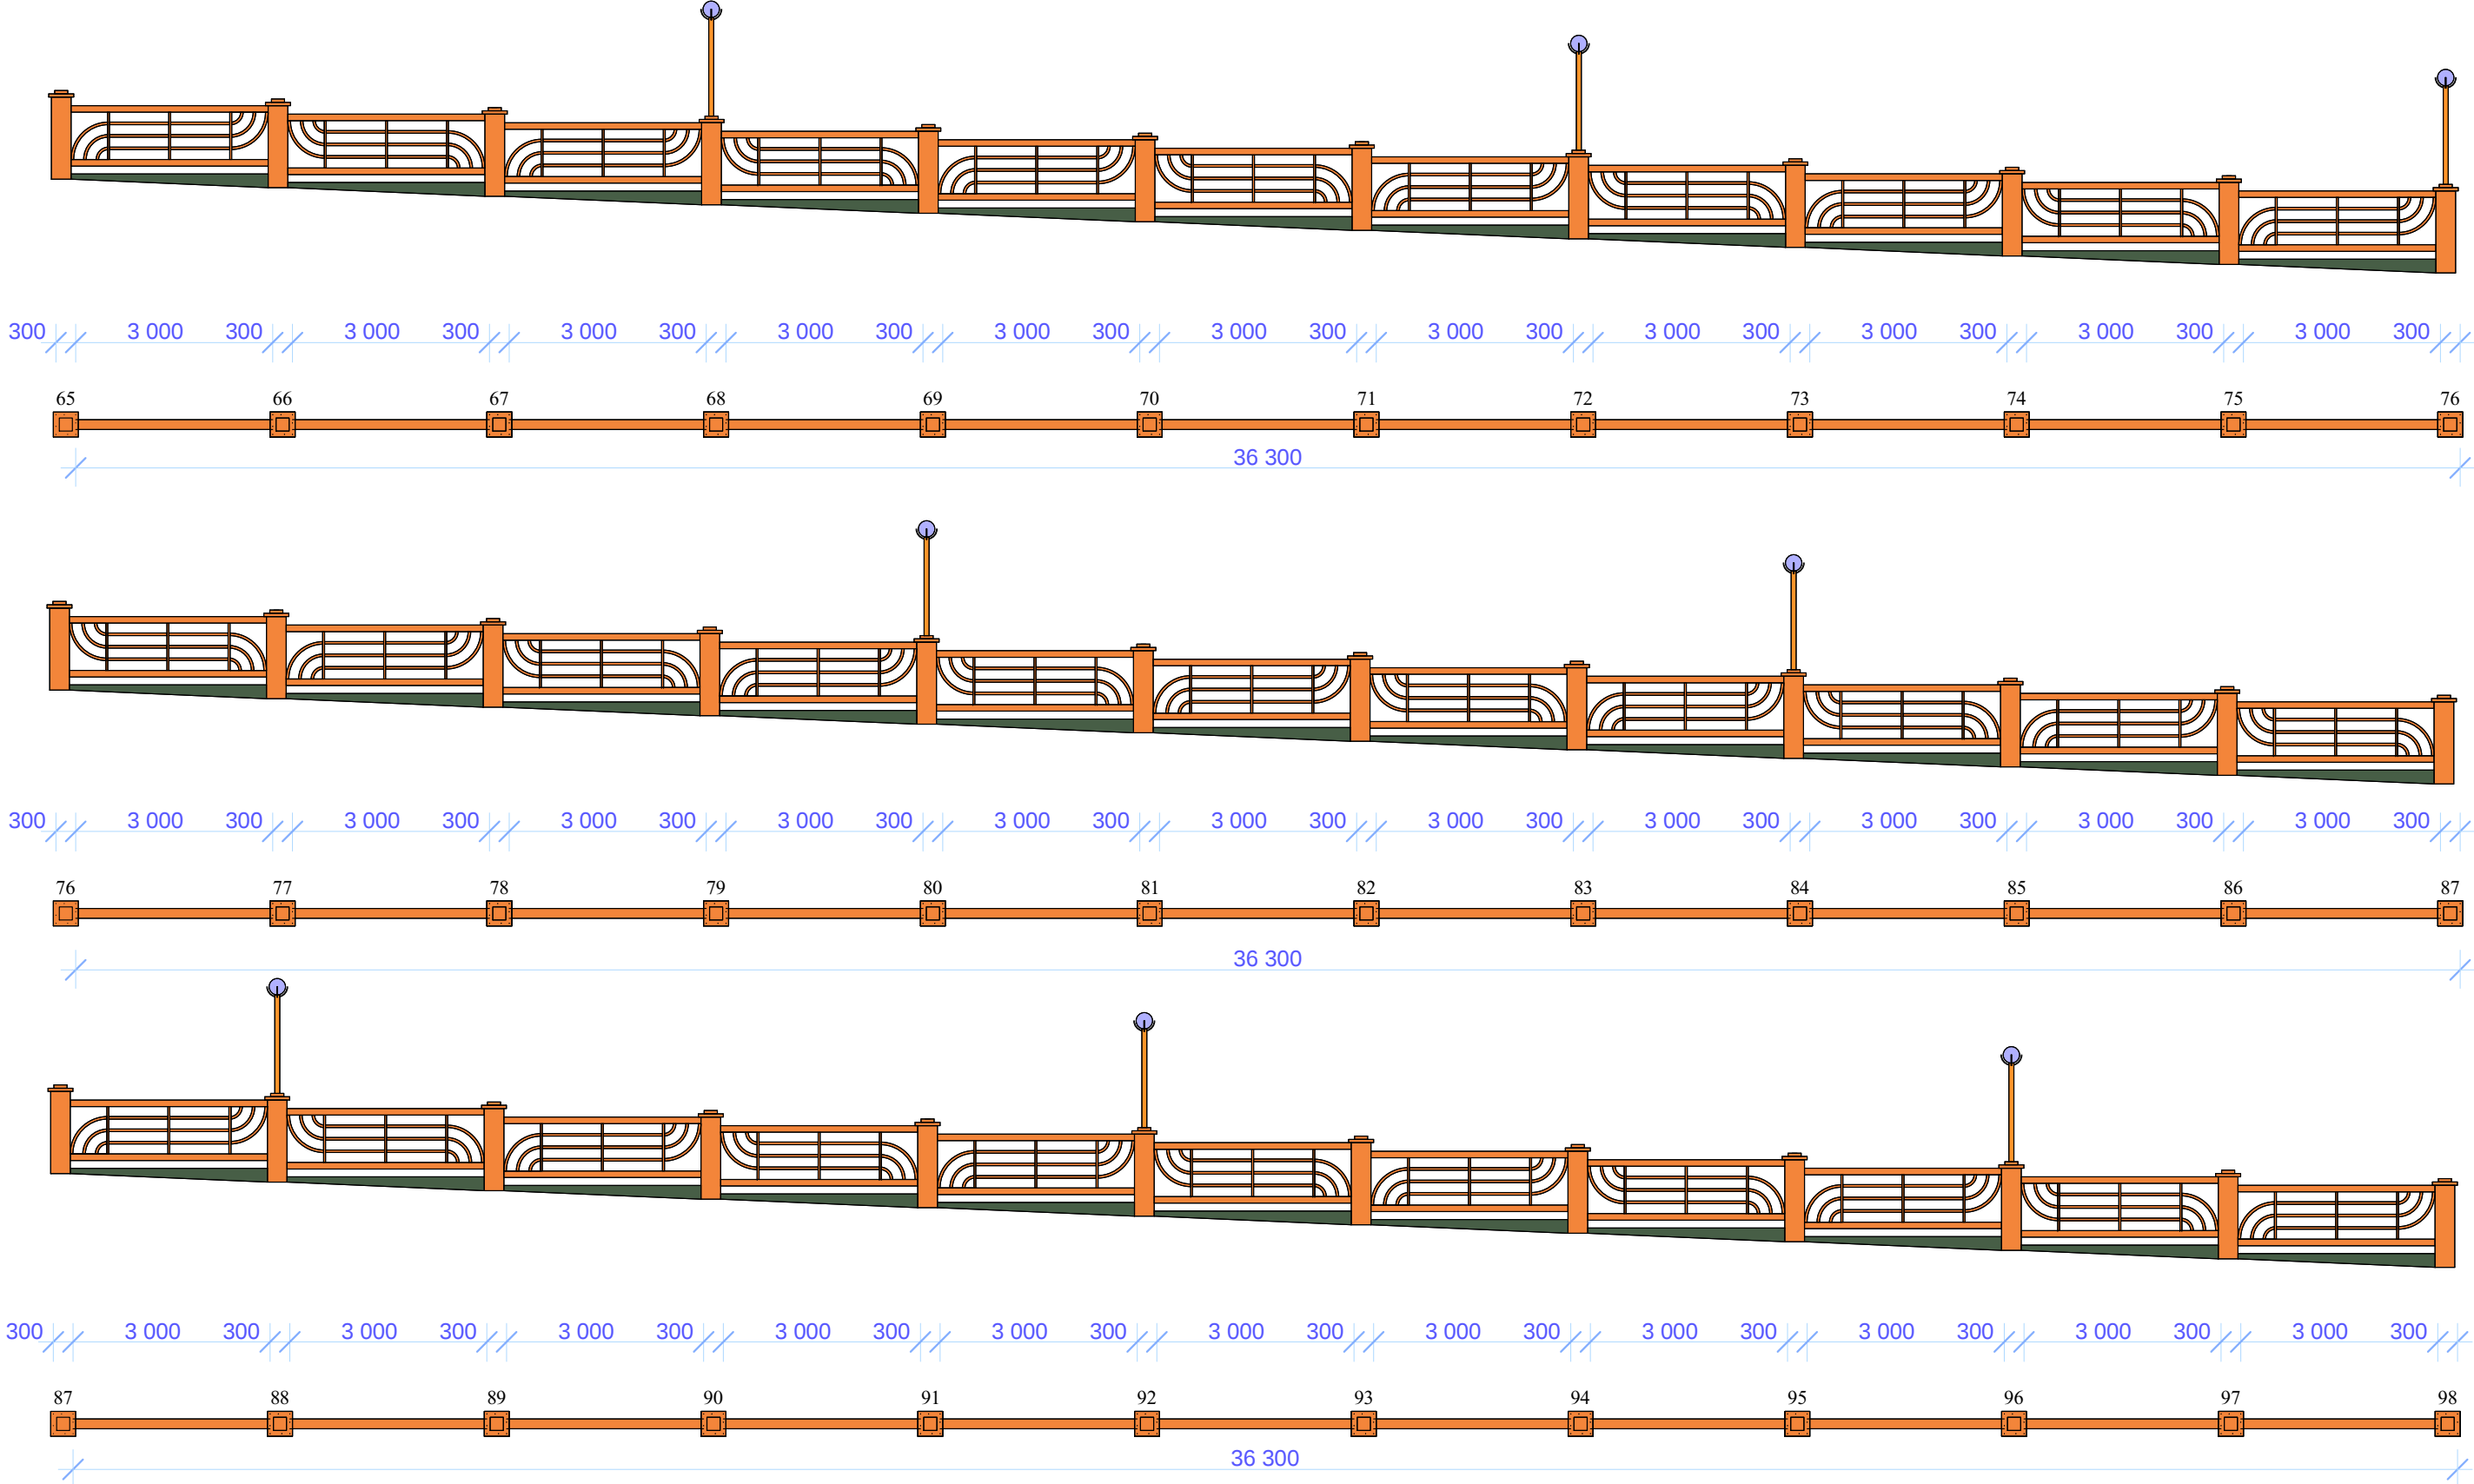

დამკვეთი	ს.ს.ი.პ. „ტყეპულის მუნიციპალიტეტი“	იხლ. გეგმაში „ამირან ქონიანშილი“		
პროექტის დასახელება	ძ. ტყეპულში შ. რუსთაველის ქუჩაზე მოაჯირების რეაბილი- ტაცია	მოაჯირების ფასადისა და გეგმის განშლა		
		ხელმძღვანელი		დამკვეთის №1/15
ხელშეკრულება	S.P.A. 150003372 №16	პროექტის ავტორი		შპს. ა-8
თარიღი	16 თებერვალი	დაამუშავა		მ. 1:100
ოფისის მისამართი	ძ. გაღდათი. თბილისის ძ. №16. ტ. 599 177 899			