


მოაჯირების ფასადისა და გეგმის
განშლა

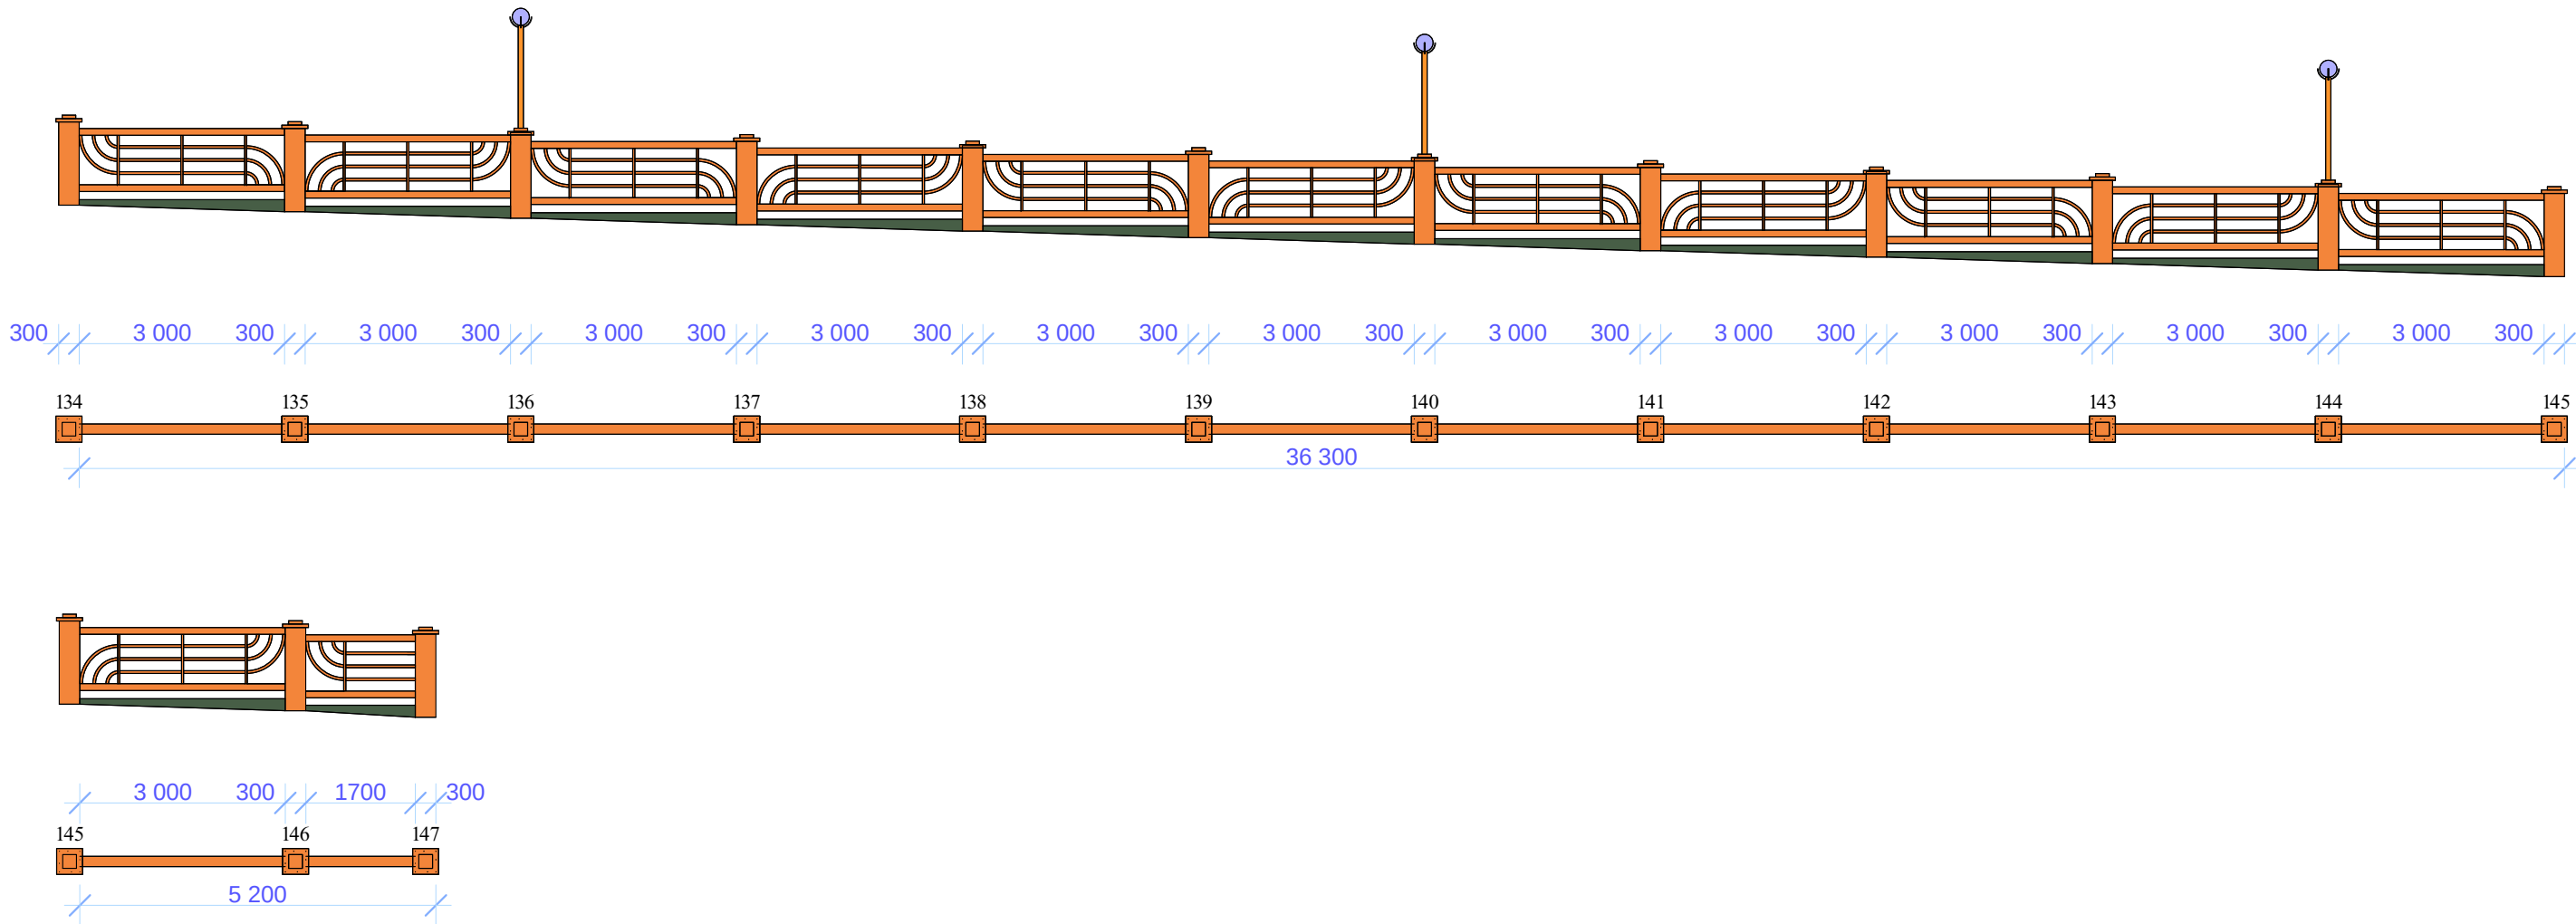

დამკვეთი	ს.ს.ი.პ. „ტყეპულის მუნიციპალიტეტი“	ინდ. მეწარმე „ამირან ქონიშვილი“		
პროექტის დასახელება	პ. ტყეპულში მ. რუსთაველის ქუჩაზე მოაჯირების რეაბილი- ტაცია	მოაჯირების ფასადისა და გეგმის განშლა		დაკვეთა №1/15
		ხელმძღვანელი	ა.ქონიშვილი	მ.კ.
ხელშეკრულება	S.P.A. 150003372 №16	პროექტის ავტორი	ა.ქონიშვილი	ფურც. 9-10
თარიღი	16 თებერვალი	დაამუშავა	ა.ქონიშვილი	მ. 1:100
ოფისის მისამართი	ქ. ბაღდათი, თბილისის ქ. №16. ტ. 599 177 899			