



არსებული სკოლის პირველი სართულის გეგმა
მ 1-200 (ანაზოში)

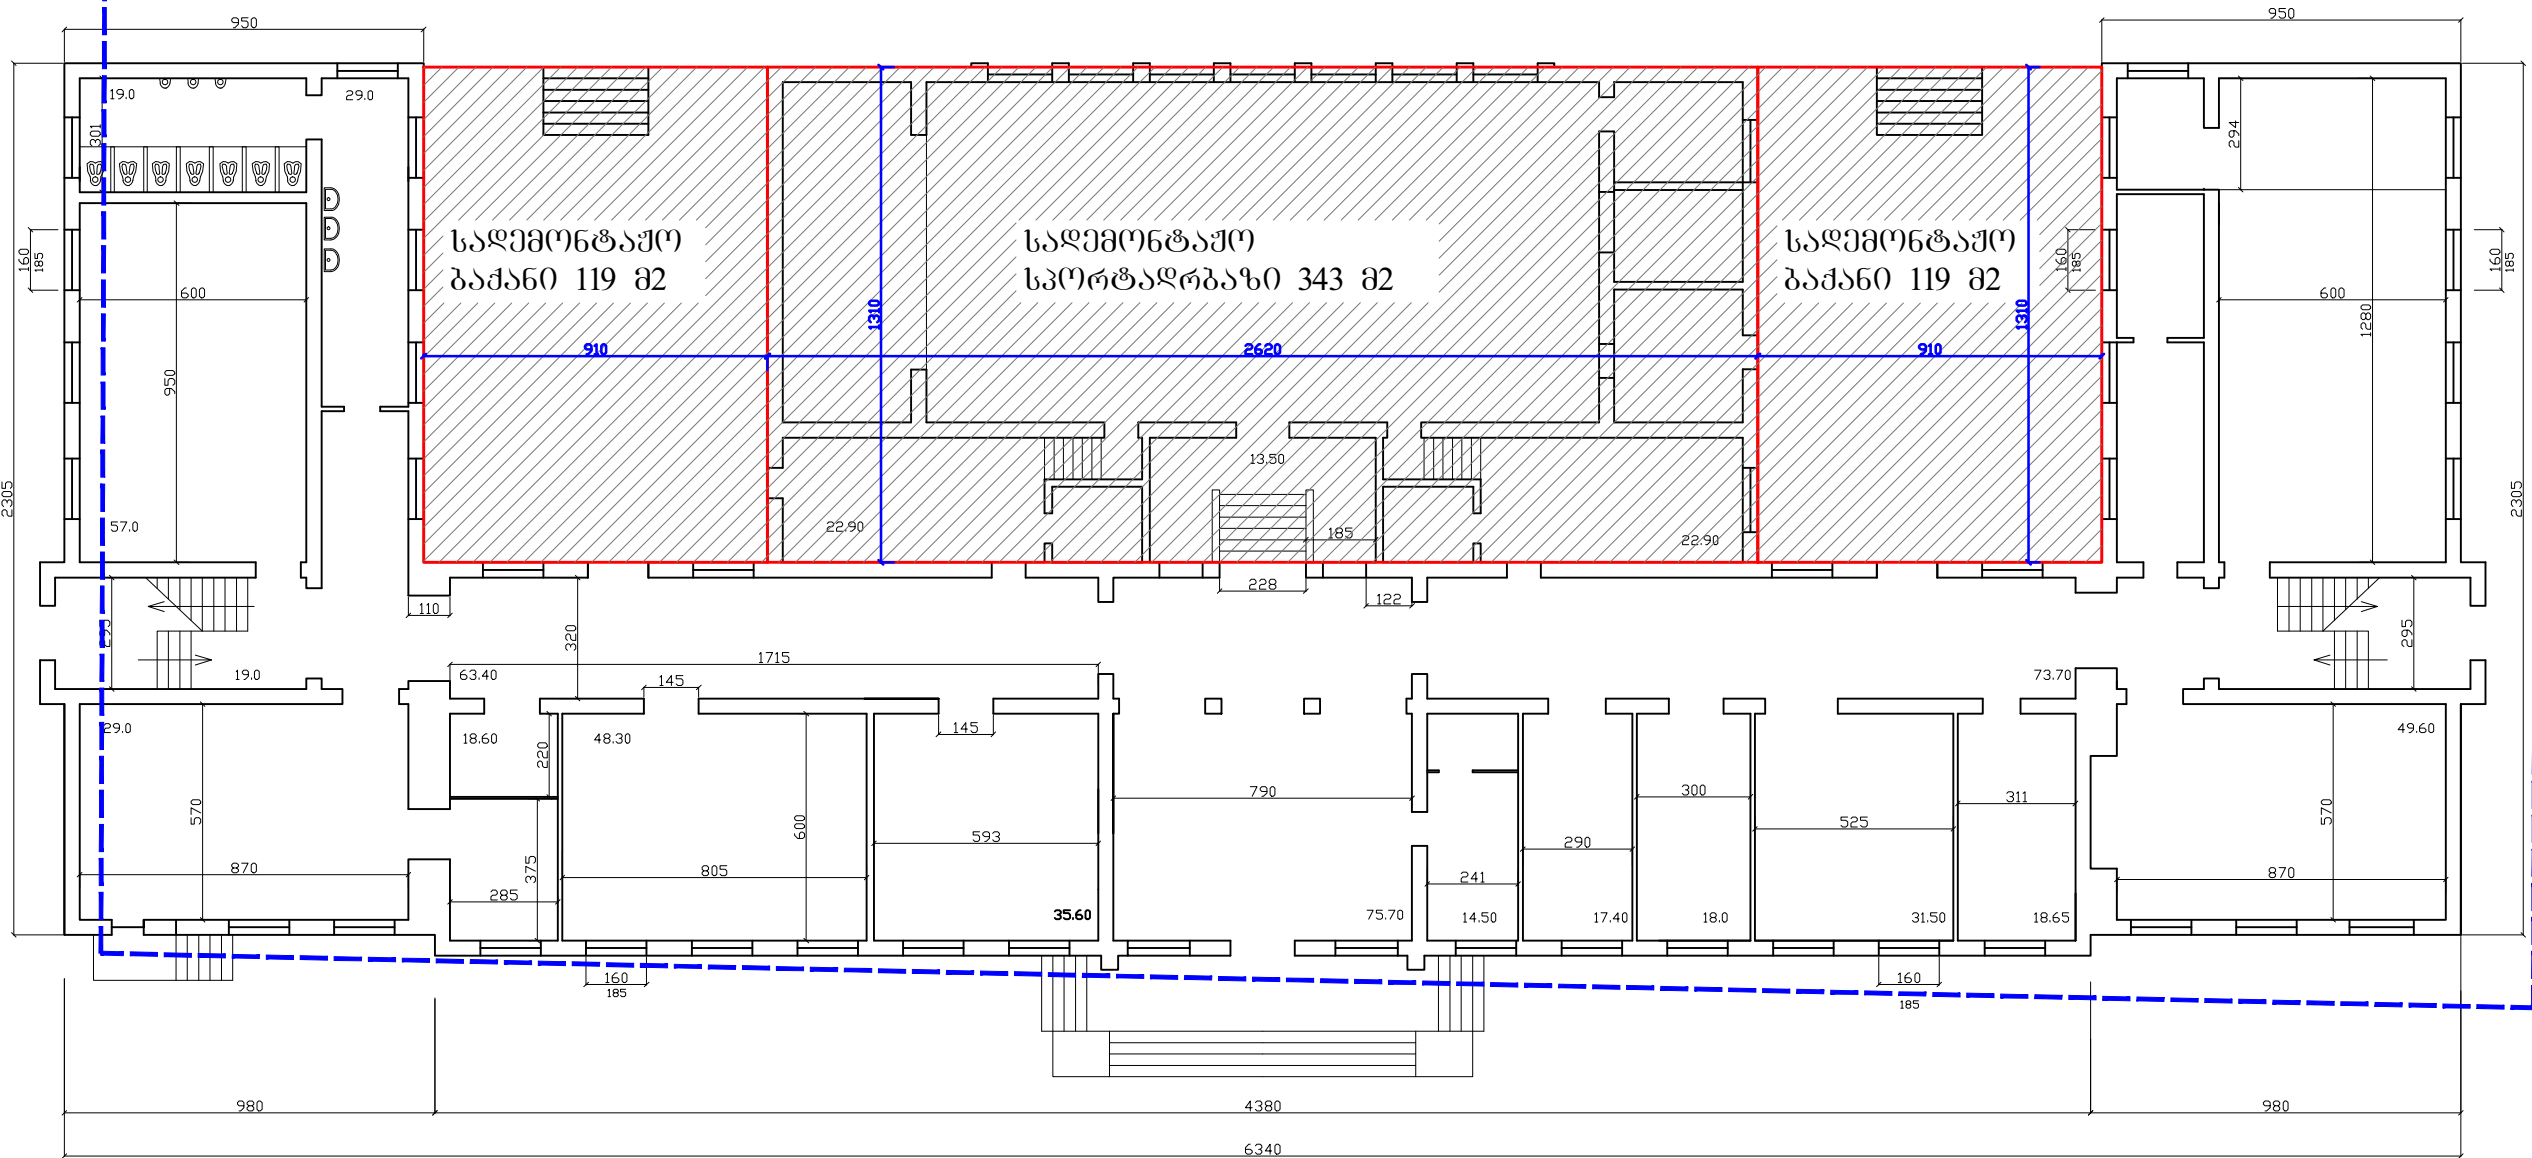

საგანდებო საზღვარი

*dwg ფაილის სახელი		თანამდებობა	გვარი	ხელმოწერა	დამკვეთი : აჭარის ავტონომიური რესპუბლიკის განათლების, კულტურისა და სპორტის სამინისტრო	O.B. "კობა კაცაძე"		
არსებული სკოლა პირველი სართულის ანაზოში		დირექტორი	კ. კაცაძე		სკოლის კორპუსის მშენებლობის საპროექტო სახარჯთაღრიცხვო დოკუმენტაცია	ქ. ბათუმი: გორბასლის ქ. №60 მობ: 599 273225		
		პრ. ავტორი	კ. კაცაძე			მასშტაბი	1 : 200	
		პრ. ავტორი	მ. კაკაუროძე			სტადია	მპ	ფურცელი
		დაამუშავა	კ. კაცაძე			ფურცლები		
ფორმატი	A3	ბათუმი 2015 წ.	შეამოწმა	მ. კაკაუროძე	ქ. ბათუმი დამატებული თარიღის 47	არქიტექტურული ნაწილი		

არსებული სკოლის პირველი
სართულის გეგმა მ 1-200
(პანდუსის, კიბეების, ფანჯრისა და
კარების მოწყობა)

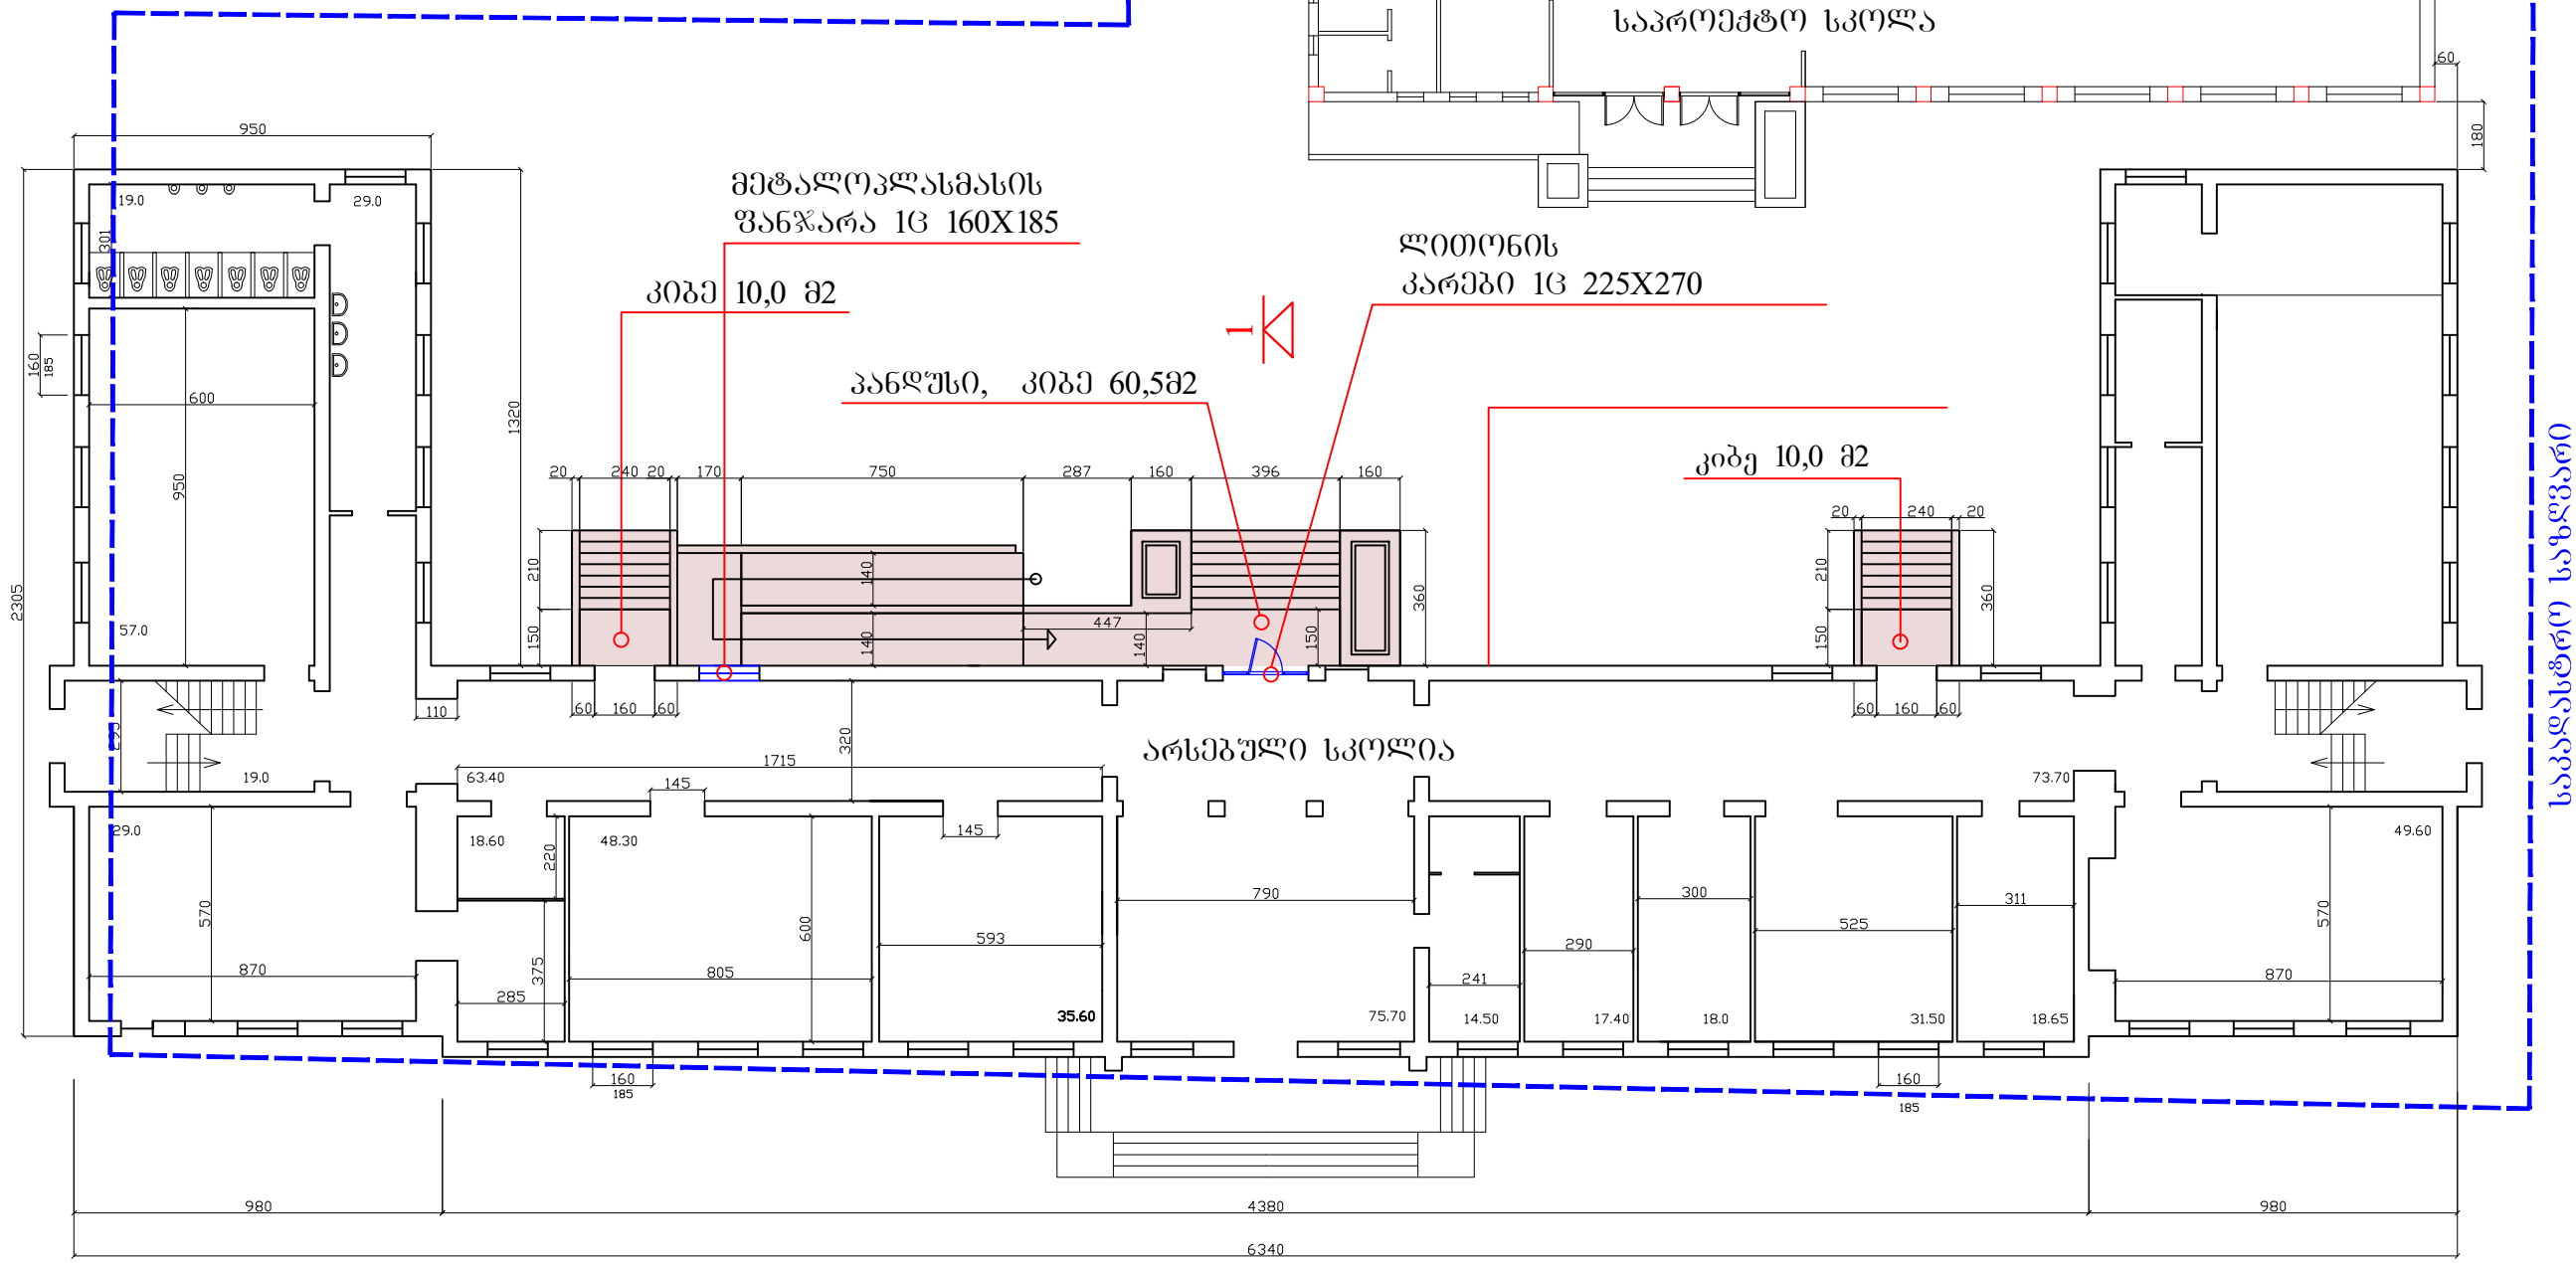


საპანდუსო სკოლა




*.dwg ფაილის სახელი		თანამდებობა	გვარი	ხელმოწერა	დამკვეთი : აჭარის ავტონომიური რესპუბლიკის განათლების, კულტურისა და სპორტის სამინისტრო		ი.მ. "კობა კაციაძე"		
პირველი სართულის გეგმა (ცვლილება)		დირექტორი	კ. კაციაძე		სკოლის კორპუსის გვერდებულის საპროექტო სახარჯთაღრიცხვო დოკუმენტაცია		ქ. ბათუმი: გორბასლის ქ. №60 მობ: 599 273225		
		დაამუშავა	კ. კაციაძე				მასშტაბი	1 : 200	
		შეამოწმა	მ. კაკაურიძე				სტადია	მკ	ფურცელი
ფორმატი	A3	ბათუმი 2015 წ.	შეამოწმა	მ. კაკაურიძე	ქ. ბათუმი დამატებითი თანდასწავლის 47		არქიტექტურული ნაწილი		

ფასადი ეზოდან მ 1-200 (ანაზომი)

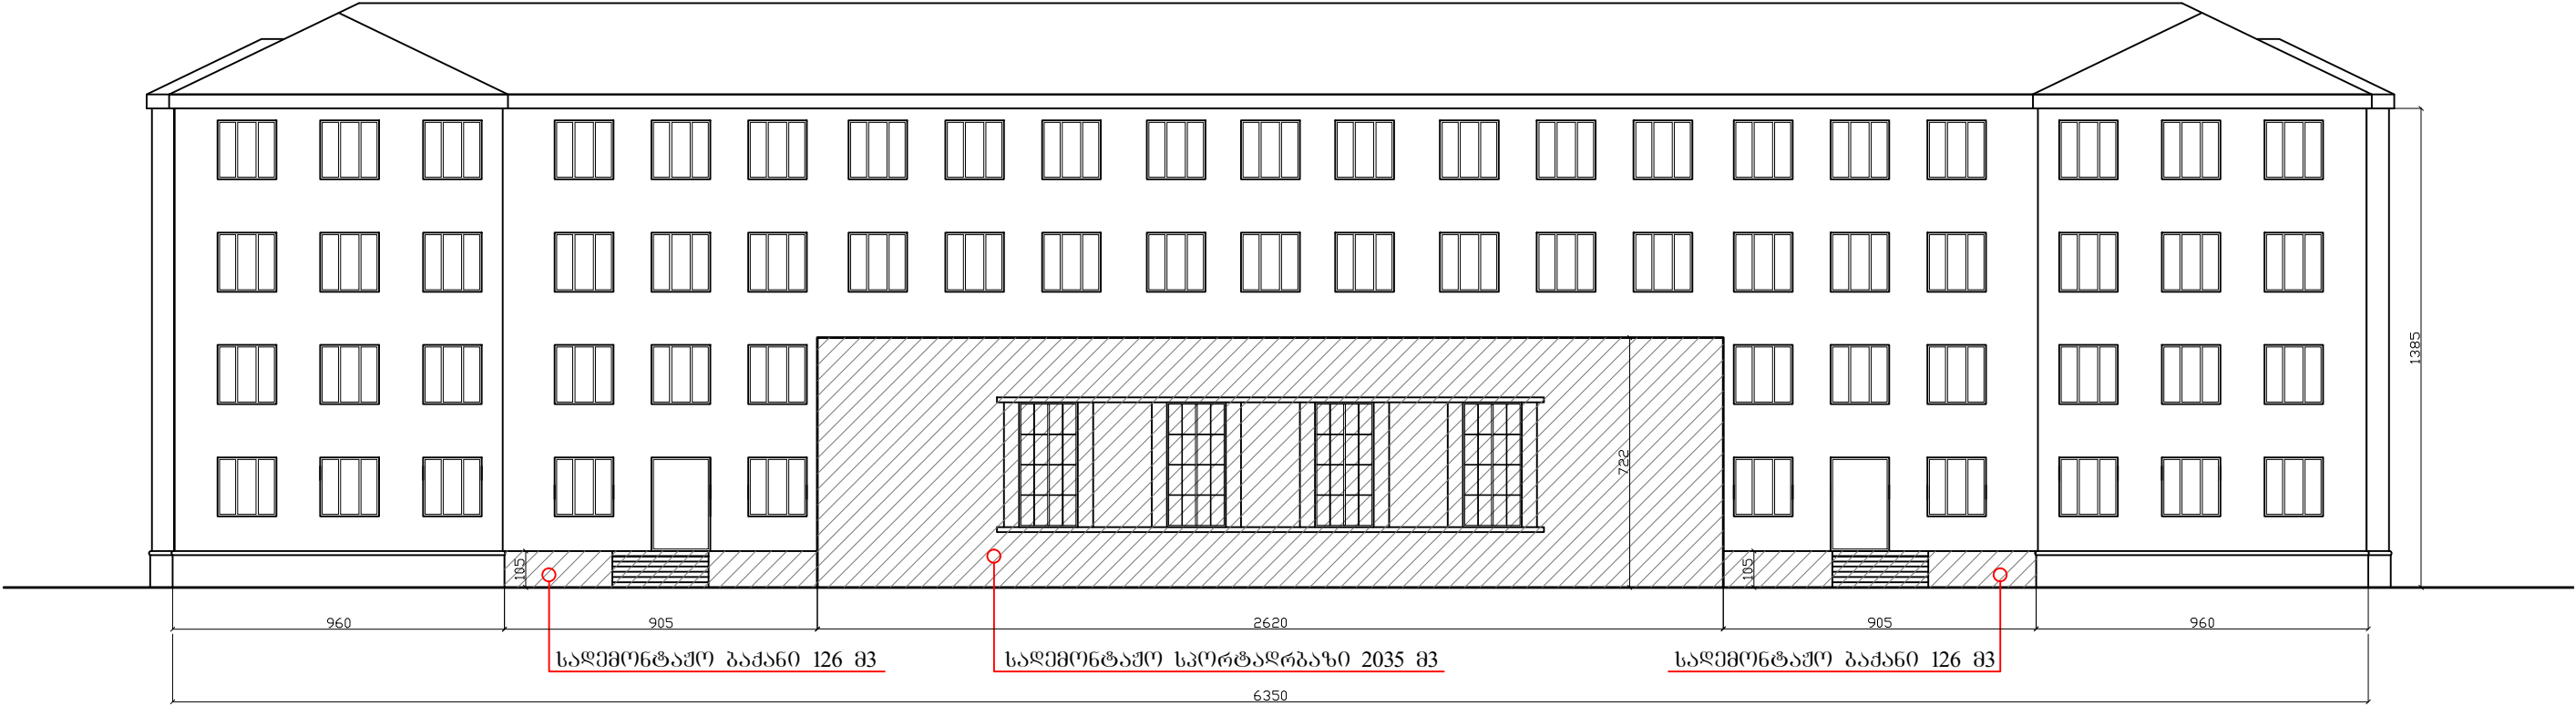

*dwg ფაილის სახელი		თანამდებობა	გვარი	სამსახური	დამკვეთი : აჭარის ავტონომიური რესპუბლიკის განათლების, კულტურისა და სპორტის სამინისტრო		ი.მ. "კოგა კაცაძე"		
არსებული სკოლა ფასადი ეზოდან (ანაზომი)		დირექტორი	ქ. კაცაძე		სკოლის კორპუსის გვერდითი საპროექტო სახარჯთაღრიცხვო დოკუმენტაცია		ქ. ბათუმი: ბორბასლის ქ. №60		
		პრ. ავტორი	ქ. კაცაძე				მობ: 599 273225		
		პრ. ავტორი	მ. კაკაუროძე				მასშტაბი 1 : 200		
		დაამუშავა	ქ. კაცაძე		ქ. ბათუმი დემეტრე თავდაღებული 47		სტადია მპ	ფურცელი	ფურცლები
ფორმატი A3	ბათუმი 2015 წ.	შეამოწმა	მ. კაკაუროძე				არქიტექტურული ნაწილი		

ფასადი ეზოდან მ 1-200 (ცვლილება)

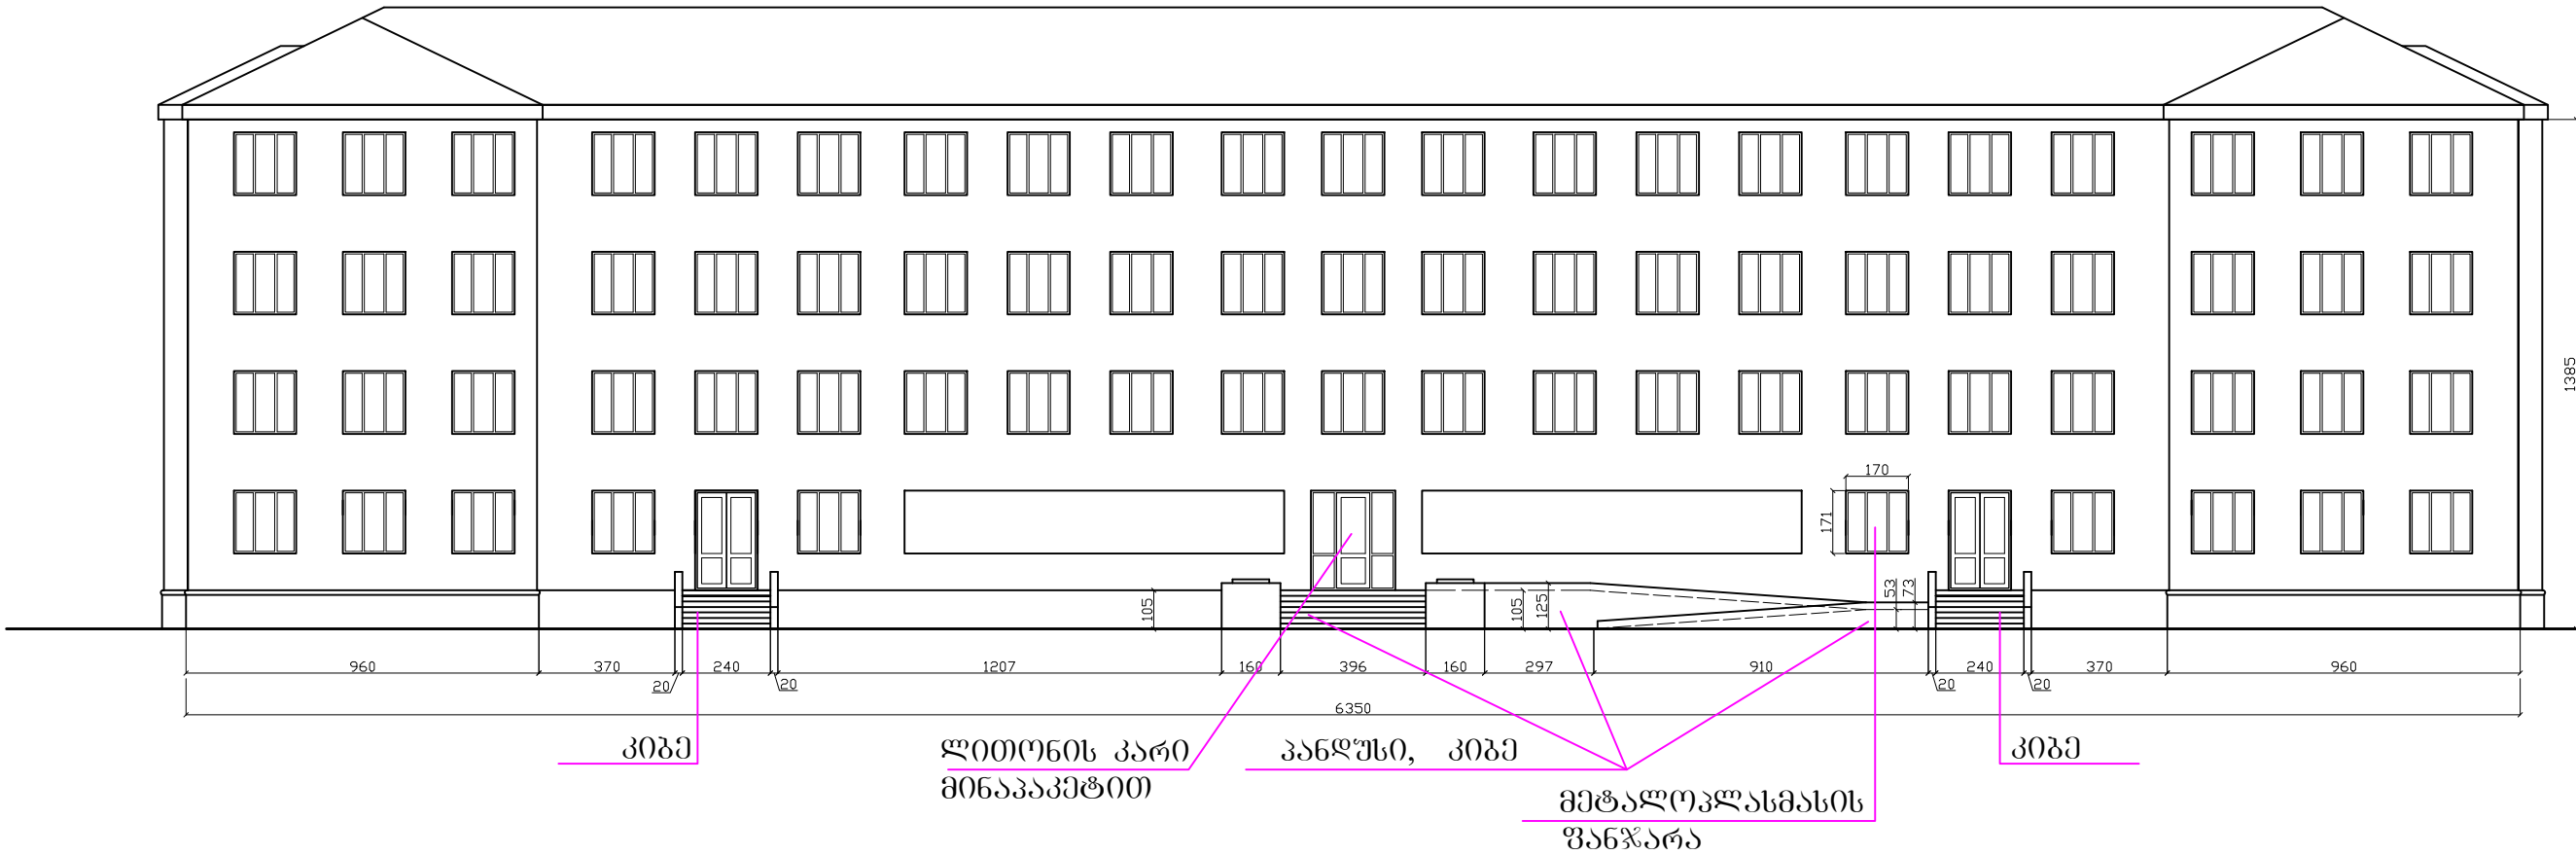


*dwg ფაილის სახელი		თანამდებობა	პვარი	ხელმოწერა	დამკვეთი : აჭარის ავტონომიური რესპუბლიკის განათლების, კულტურისა და სპორტის სამინისტრო	ი.მ. "კოგა კაცაძე"		
არსებული სკოლა ფასადი ეზოდან (ცვლილება)		დირექტორი	კ. კაცაძე		სკოლის კორპუსის გვერდითის საპროექტო სახარჯთაღრიცხვო დოკუმენტაცია	ქ. ბათუმი: გორბასლის ქ. №60 მობ: 599 273225		
		პრ. ავტორი	კ. კაცაძე			მასშტაბი	1 : 200	
		პრ. ავტორი	მ. კაკაურიძე					
		დამუშავა	კ. კაცაძე			სტადია	მკ	ფურცელი
ფორმატი A3	ბათუმი 2015 წ.	შეამოწმა	მ. კაკაურიძე		ქ. ბათუმი დემეტრე თავდადგულის 47	არქიტექტურული ნაწილი		ფურცლები

ჭრილი 1-1 მ 1-160



*dwg ფაილის სახელი		თანამდებობა	გვარი	ხელმოწერა	დამკვეთი : აჭარის ავტონომიური რესპუბლიკის განათლების, კულტურისა და სპორტის სამინისტრო	ი.მ. "კოგა კაცაძე"		
არსებული სკოლა ჭრილი 1-1 (ანაზოზი)		დირექტორი	ქ. კაცაძე		სკოლის კორპუსის გვერდობის საპროექტო სახარჯთაღრიცხვო დოკუმენტაცია	ქ. ბათუმი: გორბასლის ქ. №60 მობ: 599 273225		
		პრ. ავტორი	ქ. კაცაძე			მასშტაბი	1 : 160	
		პრ. ავტორი	მ. კაკაუერიძე			სტადია	მპ	ფურცელი
		დაამუშავა	ქ. კაცაძე			ფურცლები		
ფორმატი	A3	ბათუმი 2015 წ.	შეამოწმა	მ. კაკაუერიძე	ქ. ბათუმი დემეტრე თავლაძის ქ. 47	არქიტექტურული ნაწილი		

ჭრილი 1-1 მ 1-160

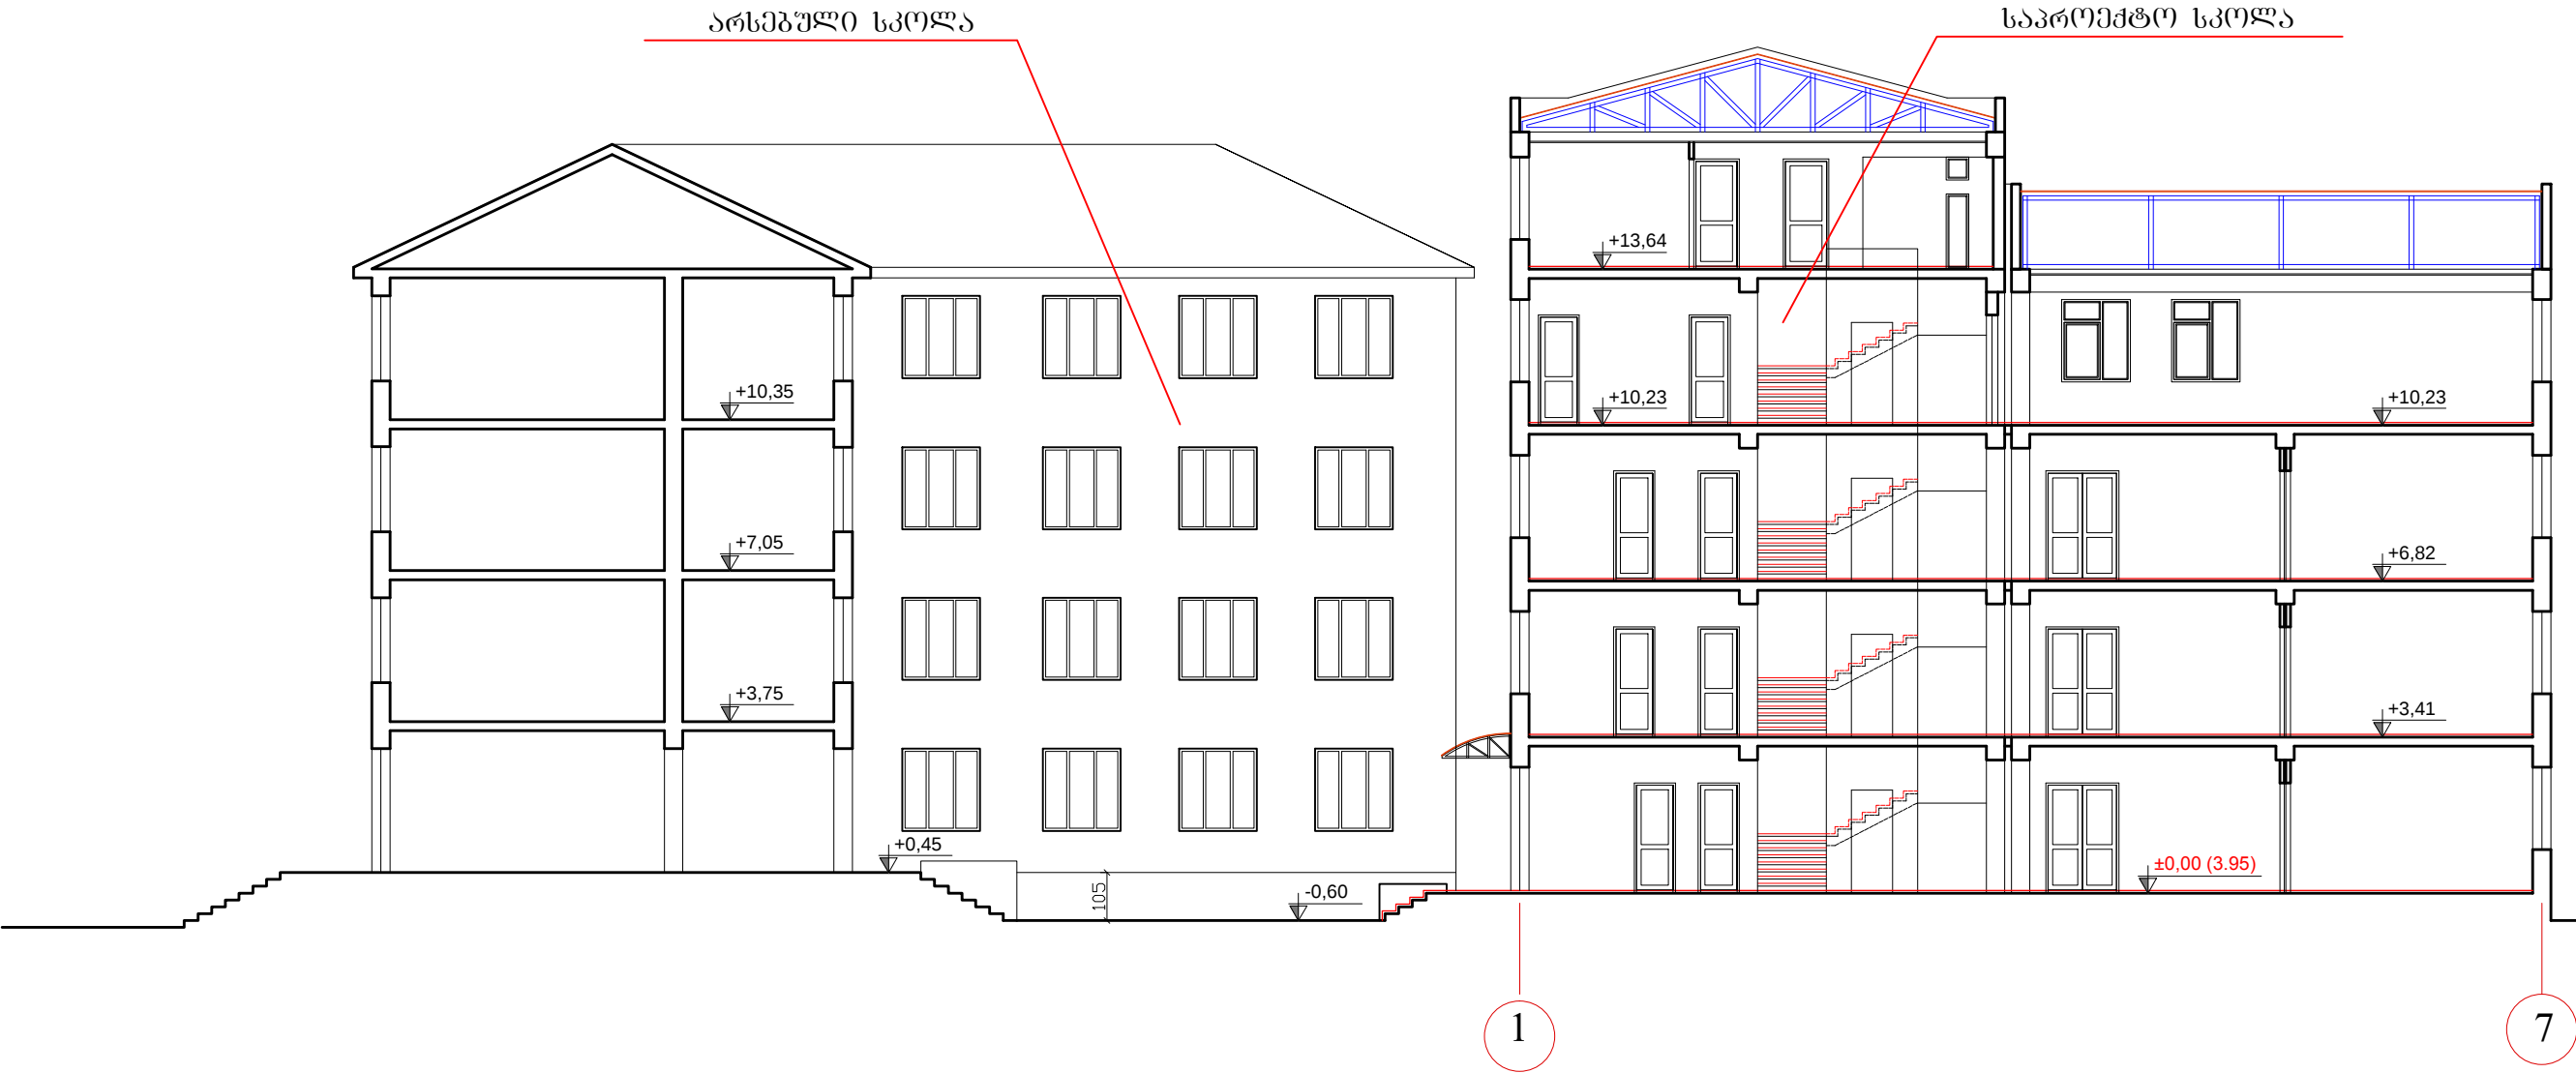

*.dwg ფაილის სახელი		თანამდებობა	გვარი	ხელმოწერა	დამკვეთი : აჭარის ავტონომიური რესპუბლიკის განათლების, კულტურისა და სპორტის სამინისტრო	ი.მ. "კოლა კანკაძე" ქ. ბათუმი: გორბასლის ქ. №60 მობ: 599 273225		
არსებული სკოლა ჭრილი 1-1 ცვლილება		დირექტორი	კ. კაცაძე					
		პრ. ავტორი	კ. კაცაძე		სკოლის კორპუსის მშენებლობის საპროექტო სახარჯთაღრიცხვო დოკუმენტაცია	მასშტაბი 1 : 160		
		პრ. ავტორი	მ. კაკაურიძე			სტადია მპ ფურცელი ფურცლები		
ფორმატი A3	ბათუმი 2015 წ.	შეამოწმა	მ. კაკაურიძე		ქ. ბათუმი ღმერთი თაყაიშვილის 47	არქიტექტურული ნაწილი		