
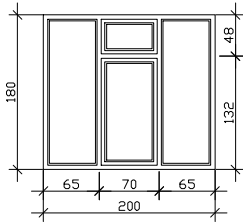
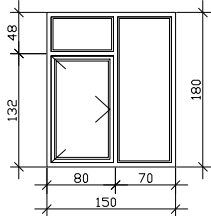
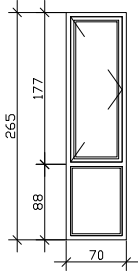
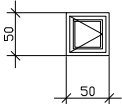
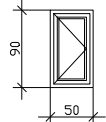
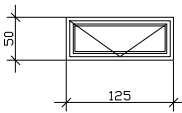


№	მსპიზი		მასალა	ზომები	რაოდენობა
1	2	3	4	5	6
1		ფ-1	მეტალოპლასმასი მიწაპაპები	200x180	პირველ სართულზე - 11 ცალი მეორე სართულზე - 13 ცალი მესამე სართულზე - 13 ცალი მეოთხე სართულზე - 1 ცალი მეოთხე სართულზე (ანტრესოლი) - 1 ცალი სულ - 39 ცალი
2		ფ-2	მეტალოპლასმასი მიწაპაპები	150x180	პირველ სართულზე - 7 ცალი მეორე სართულზე - 7 ცალი მესამე სართულზე - 7 ცალი მეოთხე სართულზე - 7 ცალი სულ - 28 ცალი
3		ფ-3	მეტალოპლასმასი მიწაპაპები	70x265	პირველ სართულზე - 3 ცალი მეორე სართულზე - 3 ცალი მესამე სართულზე - 3 ცალი სულ - 9 ცალი
4		ფ-4	მეტალოპლასმასი მიწაპაპები	50x50	პირველ სართულზე - 3 ცალი მეორე სართულზე - 4 ცალი მესამე სართულზე - 4 ცალი მეოთხე სართულზე - 4 ცალი სულ - 15 ცალი
5		ფ-5	მეტალოპლასმასი მიწაპაპები	50x90	პირველ სართულზე - 8 ცალი მეორე სართულზე - 8 ცალი მესამე სართულზე - 8 ცალი სულ - 24 ცალი
6		ფ-6	მეტალოპლასმასი მიწაპაპები	125x50	მეოთხე სართულზე - 2 ცალი მეოთხე სართულზე (ანტრესოლი) - 2 ცალი სულ - 4 ცალი

ფანჯრების სპეციფიკაცია					
1	2	3	4	5	6
7		ფ-7	მეტალოპლასმასი მინაპაკეტი	70x250	მოთხე სართულზე - 3 ცალი სულ - 3 ცალი
8		ფ-8	მეტალოპლასმასი მინაპაკეტი	150x320	მოთხე სართულზე - 12 ცალი სულ - 12 ცალი
9		ფ-9	მეტალოპლასმასი მინაპაკეტი	70x220	მეოთხე სართულზე (ანტრესოლი) - 3 ცალი სულ - 3 ცალი
10		ფ-10	მეტალოპლასმასი მინაპაკეტი	50x220	მეოთხე სართულზე (ანტრესოლი) - 3 ცალი სულ - 3 ცალი
		ფ-11	მეტალოპლასმასი მინაპაკეტი	130x220	მეოთხე სართულზე (ანტრესოლი) - 1 ცალი სულ - 1 ცალი

*dwg ფაილის სახელი		თანამდებობა	გვარი	ხელმოწერა	დამკვეთი : აჭარის ავტონომიური რესპუბლიკის ბანათალმის, კულტურისა და სპორტის სამინისტრო	ი.მ. "კოზა კაცაძე"			
ზანწრების სპეციფიკაცია		დირექტორი	კ. კაცაძე			სკოლის კორპუსის მშენებლობის საპროექტო სახარჯთაღრიცხვო დოკუმენტაცია	ქ. ბათუმი: გორბასლის ძ. №60 მობ: 599 273225		
		პრ. ავტორი	კ. კაცაძე						
		პრ. ავტორი	მ. კაკაუროძე		ქ. ბათუმი ღმერთი თავდადებულის 47	მასშტაბი	1 : 160		
		დაამუშავა	კ. კაცაძე			სტადია	მპ	ფურცელი	ფურცლები
ფორმატი A3	ბათუმი 2015 წ.	შეამოწმა	მ. კაკაუროძე			არქიტექტურული ნაწილი			

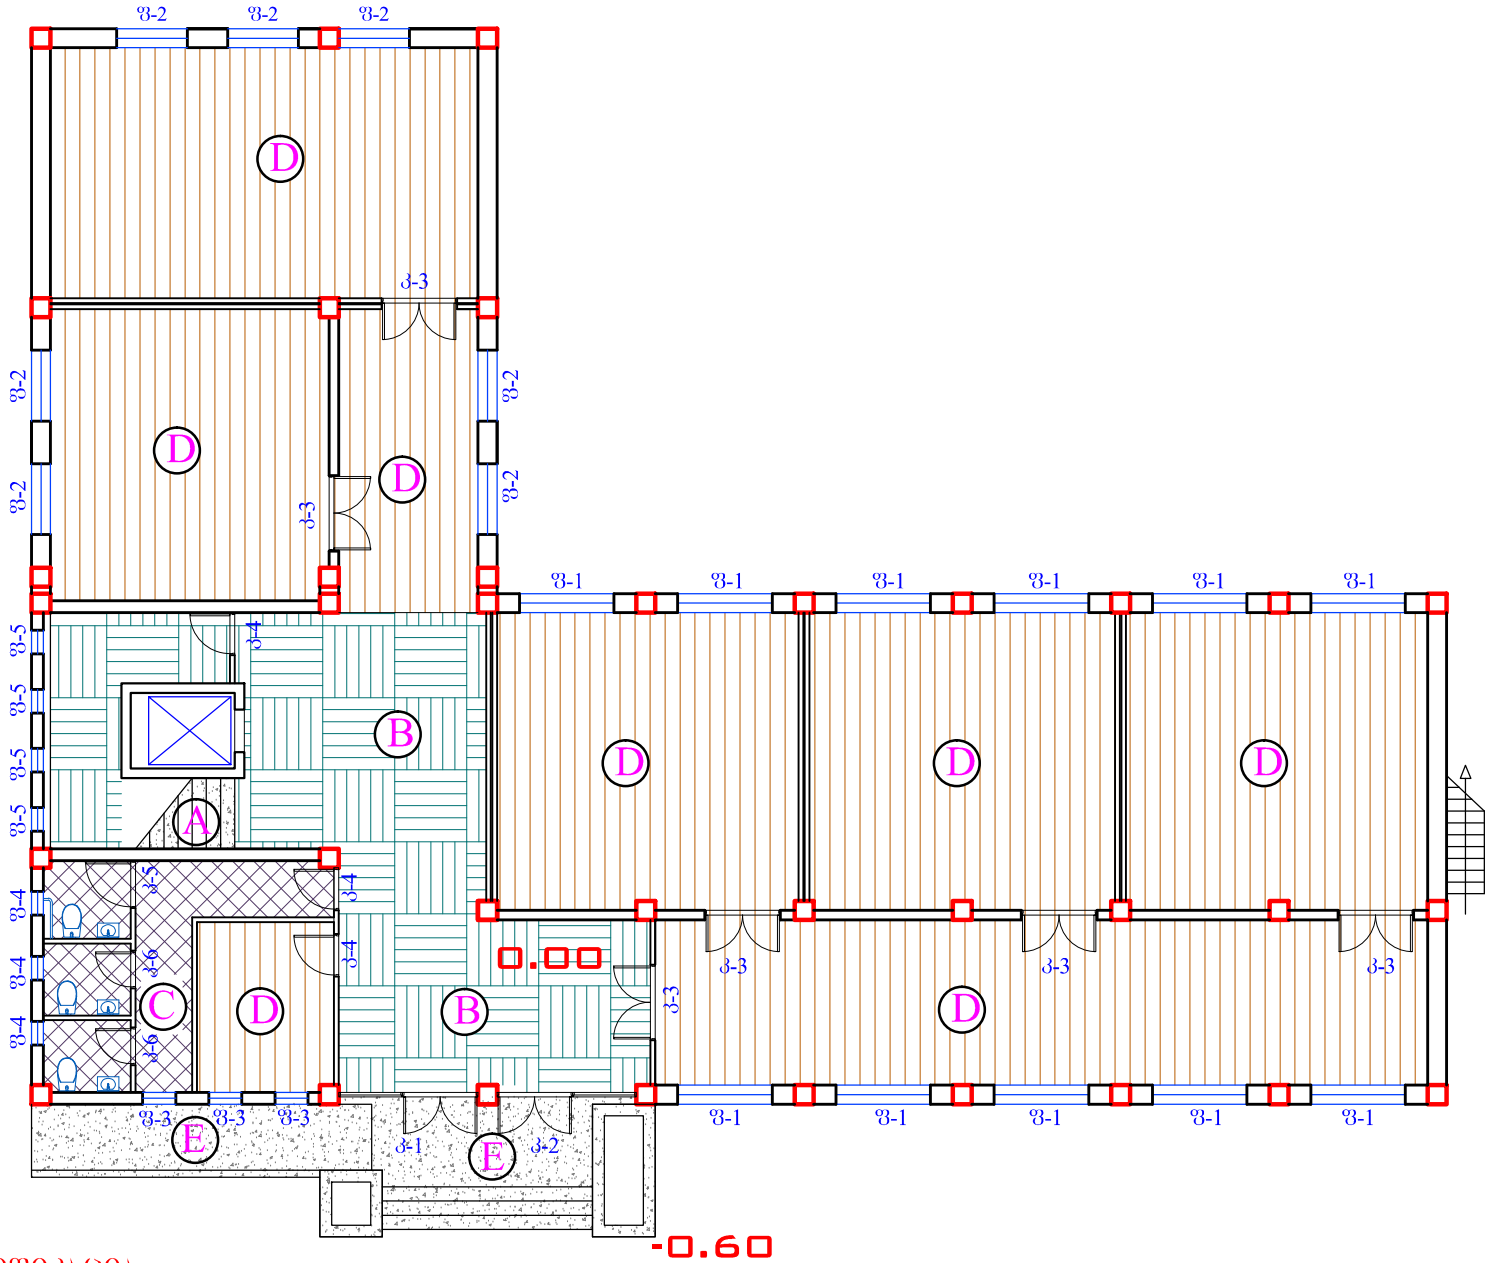

სპეციფიკაცია

A	მოზაიკა (მონოლითური)	
	მოზაიკა	ბეტ. საფუძველი
	—	19.8 კვმ
	მათ შორის: კიბის შუბლი - 5.1 კვმ	


B	კერამოგრანიტი (ხაოიანი)	
	მთილანი ცემენტის მკობი ჰიდროიზოლაცია ორი ფენა ბიტუმი არმირებული პეტონის მოგზალება ბრუნტში ჩატკეპნილი ლირლი სამრლენი ბრუნტი	
	—	68.8კვმ

C	მეტლახი (ხაოიანი)	
	მთილანი ცემენტის მკობი ჰიდროიზოლაცია ორი ფენა ბიტუმი არმირებული პეტონის მოგზალება ბრუნტში ჩატკეპნილი ლირლი სამრლენი ბრუნტი	
	—	18.0 კვმ

D	ლამინატი	
	ლამინატი ცემენტის მკობი ჰიდროიზოლაცია ორი ფენა ბიტუმი არმირებული პეტონის მოგზალება ბრუნტში ჩატკეპნილი ლირლი სამრლენი ბრუნტი	
	—	293.1 კვმ

E	მოზაიკა (მონოლითური)	
	მოზაიკა ცემენტის მკობი ჰიდროიზოლაცია ორი ფენა ბიტუმი არმირებული პეტონის მოგზალება ბრუნტში ჩატკეპნილი ლირლი სამრლენი ბრუნტი	
	—	41.0 კვმ
	მათ შორის: პანელის სამკვეთისა და კიბის შუბლი - 11.0 კვმ	

*dwg ფაილის სახელი	თანამდებობა	შვარი	ხელმოწერა	დამკვეთი : აჭარის ავტონომიური რესპუბლიკის განათლების, კულტურისა და სპორტის სამინისტრო	0.მ. "კოგა კაცაძე"		
პირველი სართულის იატაკების სპეციფიკაცია	დირექტორი	კ. კაცაძე		სკოლის კორპუსის გვერდობის საპროექტო სახარჯთაღრიცხვო დოკუმენტაცია	ქ. ბათუმი: გორბასლის ქ. №60 მობ: 599 273225		
	პრ. ავტორი	კ. კაცაძე			მასშტაბი	1 : 160	
	პრ. ავტორი	მ. კაკაუროძე					
	დაამუშავა	კ. კაცაძე		ქ. ბათუმი დამმტრე თავდადებულის 47	სტადია	მკ	ფურცელი
ფორმატი A3	ბათუმი 2015 წ.	შეამოწმა	მ. კაკაუროძე		არქიტექტურული ნაწილი		ფურცლები

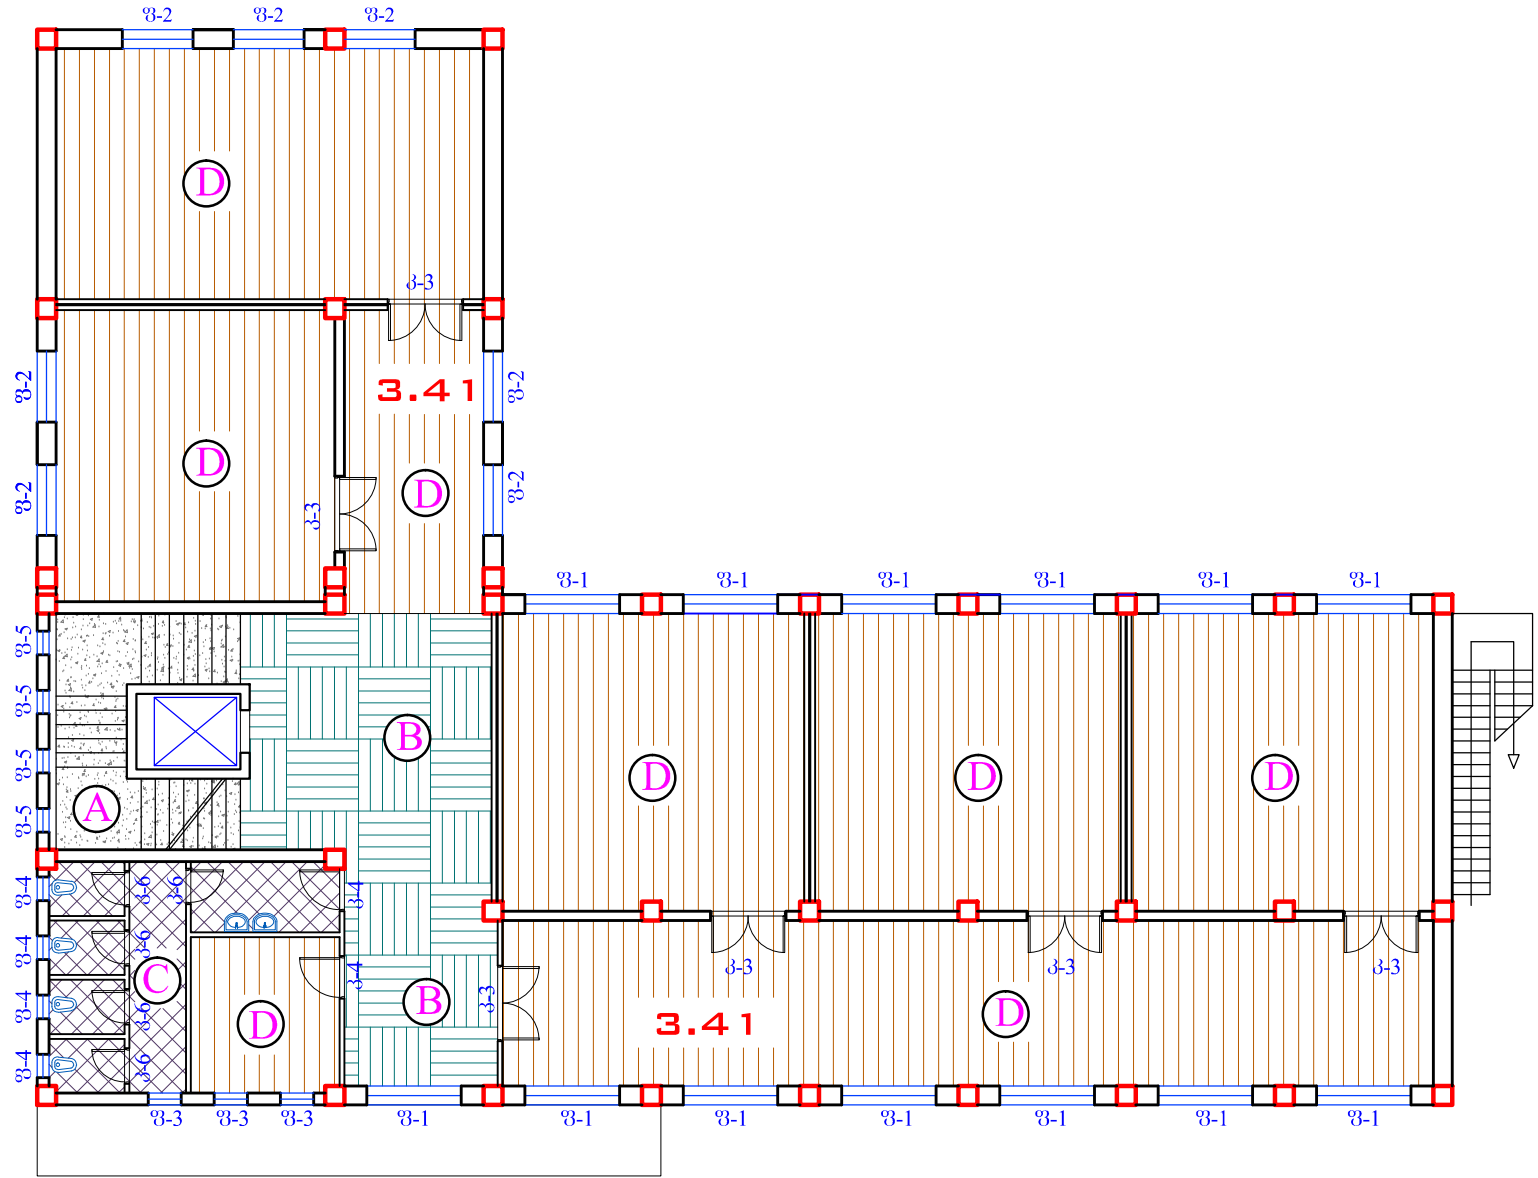

სპეციფიკაცია

A

მოზაიკა (მონოლითური)

მოზაიკა
ბეტ. საფუძველი

— 19.8 კმმ

მათ შორის:
კიბის შებენი - 5.1 კმმ

B

პერამოგრანტი (ხაოიანი)

პერამოგრანტი(ხაოიანი)
ცემენტის შებენი
ბეტ. საფუძველი

— 42.1კმმ

C

მეტლახი (ხაოიანი)

მეტლახი
ცემენტის შებენი
კიბრეთელავია
ერთი შენა პიტული60
ბეტ. საფუძველი

— 18.0 კმმ


D

ლაინატი

ლაინატი
ცემენტის შებენი
ბეტ. საფუძველი

— 305.0 კმმ

*.dwg ფაილის სახელი		თანამდებობა	გვარი	ხელმოწერა	ღამკვეთი : ავარის ავტონომიური რესპუბლიკის ბანათიშენის, კულტურისა და სპორტის სამინისტრო	ი.მ. "კოგა კაცაძე" ქ. ბათუმი: ბორბასლის ქ. №60 მობ: 599 273225		
მეორე სართულის იატაკების სპეციფიკაცია		დირექტორი	კ. კაცაძე					
		პრ. ავტორი	კ. კაცაძე	სკოლის კორპუსის მშენებლობის საპროექტო სახარჯთაღრიცხვო დოკუმენტაცია				
		პრ. ავტორი	მ. კაკაურიძე					
		დაამუშავა	კ. კაცაძე					
ფორმატი A3	ბათუმი 2015 წ.	შეამოწმა	მ. კაკაურიძე		ქ. ბათუმი ღამკვეთი თავდადებულის 47	მასშტაბი	1 : 160	
						სტადია მკ	ფურცელი	ფურცლები
						არქიტექტურული ნაწილი		

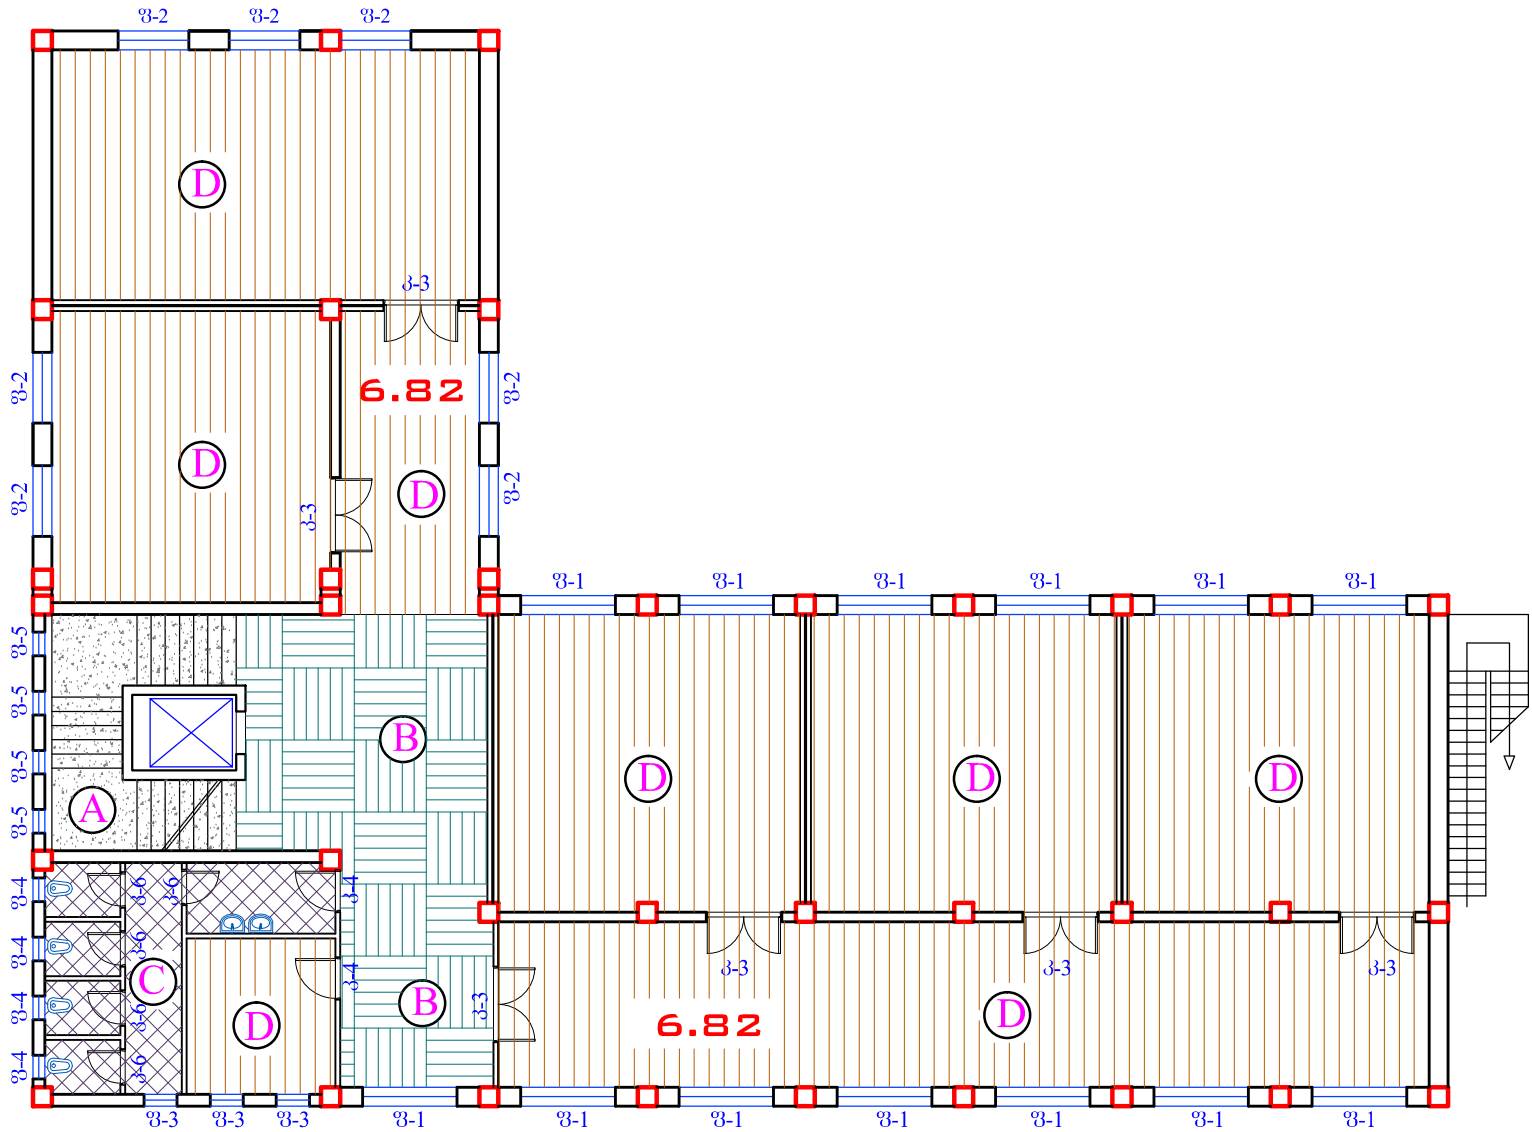

სპეციფიკაცია


A	მოზაიკა (მონოლითური)	
		მოზაიკა გამტ. საფუძველი
		— 19.8 კვმ მათ შორის: კიბის ზედალი - 5.1 კვმ

B	კერამოგრანიტი (ხაოიანი)	
		კერამოგრანიტი(ხაოიანი) გამტ. საფუძველი
		— 42.1კვმ

C	მეტლახი (ხაოიანი)	
		მეტლახი გამტ. საფუძველი კომპლექტაციის პირითი ზედა ზედალი გამტ. საფუძველი
		— 18.0 კვმ

D	ლაშინატი	
		ლაშინატი გამტ. საფუძველი
		— 305.0 კვმ


*dwg ფაილის სახელი		თანამდებობა	გვარი	ხელმოწერა	დამკვეთი : აზარის ავტონომიური რესპუბლიკის განათლების, კულტურისა და სპორტის სამინისტრო	ი.მ. "კოგა კაცაძე" ქ. ბათუმი: გორბასლის ქ. №60 მობ: 599 273225		
მესამე სართულის იატაკების სპეციფიკაცია		დირექტორი	ქ. კაცაძე					
		პრ. ავტორი	ქ. კაცაძე		სკოლის კორპუსის გვერდულების საპროექტო სახარჯთაღრიცხვო დოკუმენტაცია	მასშტაბი		1 : 160
		პრ. ავტორი	მ. კაკაუროძე			სტადია		მკ
ფორმატი A3		ბათუმი 2015 წ.	შეამოწმა	მ. კაკაუროძე	ქ. ბათუმი დამატრე თავდადებულის 47	ფურცელი		ფურცლები
						არქიტექტურული ნაწილი		

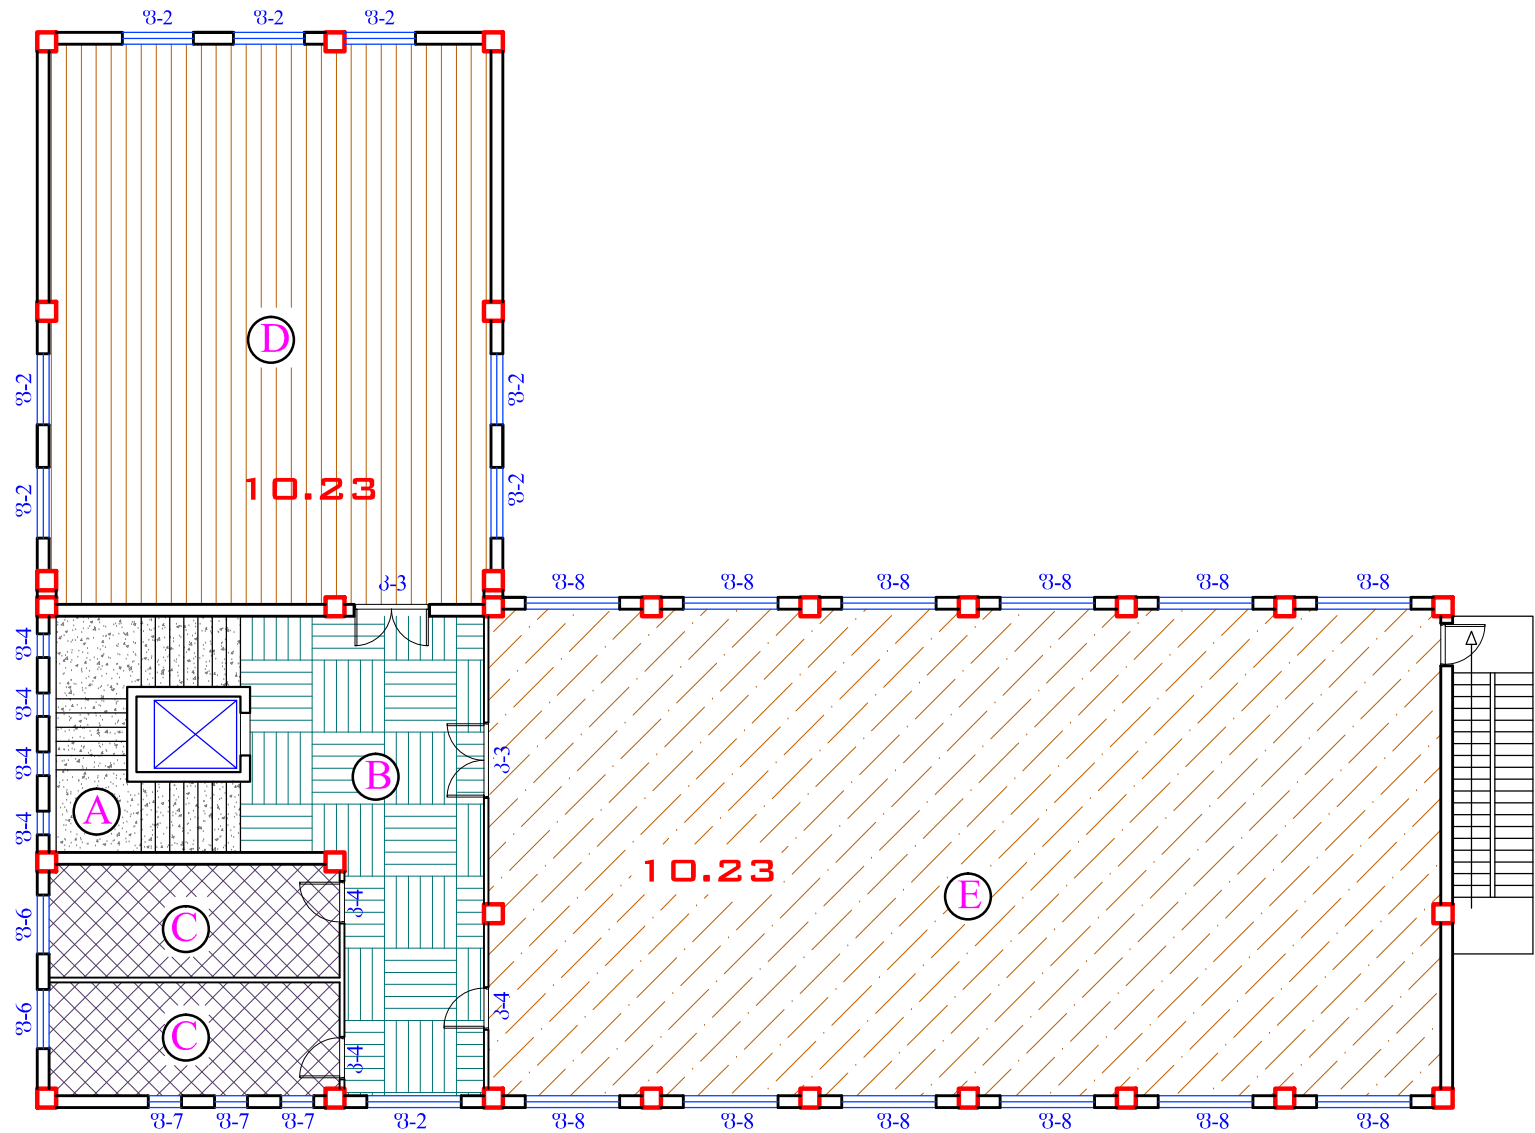


სპეციფიკაცია


A	მოზაიკა (მონოლითური) მოზაიკა გამ. საფარი — 19.8 კვმ მათ შორის: კიბის ფენა - 5.1 კვმ
B	კერამოგრანიტი (ხაოიანი) კერამოგრანიტი ცემენტის მთლიანი გამ. საფარი — 40.5კვმ
C	მეტლახი (ხაოიანი) მეტლახი (ხაოიანი) ცემენტის მთლიანი გამ. საფარი — 29,2 კვმ
D	ლამინატი ლამინატი ცემენტის მთლიანი გამ. საფარი — 110.3 კვმ
E	ხის იატაკი ბაზალტის მთლიანი ფენა - 37მმ ფენა - 25მმ ხის ლამინატი ოქროსფერო, პიტონის მთლიანი ცემენტის მთლიანი გამ. საფარი — 206.6 კვმ

*dwg ფაილის სახელი		თანამდებობა	გვარი	ხელმოწერა	ღამკვეთი : ავტორის ავტორიზირებული რეგისტრაციის განათლების, კულტურისა და სპორტის სამინისტრო	ი.მ. "კოგა კანკაშ" ქ. ბათუმი: გორბასლის ქ. №60 მობ: 599 273225		
მეორეხედი სართულის იატაკების სპეციფიკაცია		დირექტორი	კ. კაცაძე					
		პრ. ავტორი	კ. კაცაძე		სკოლის კორპუსის გვერდებზე საპროექტო სახარჯთაღრიცხვო დოკუმენტაცია	მასშტაბი 1 : 160		
		პრ. ავტორი	მ. კაკაუძე					
ფორმატი A3		დაამუშავა	კ. კაცაძე		ქ. ბათუმი დამატარე თაპლაგაშის 47	სტადია	მკ	ფურცელი
ბათუმი 2015 წ.		შეამოწმა	მ. კაკაუძე			არქიტექტურული ნაწილი		ფურცლები





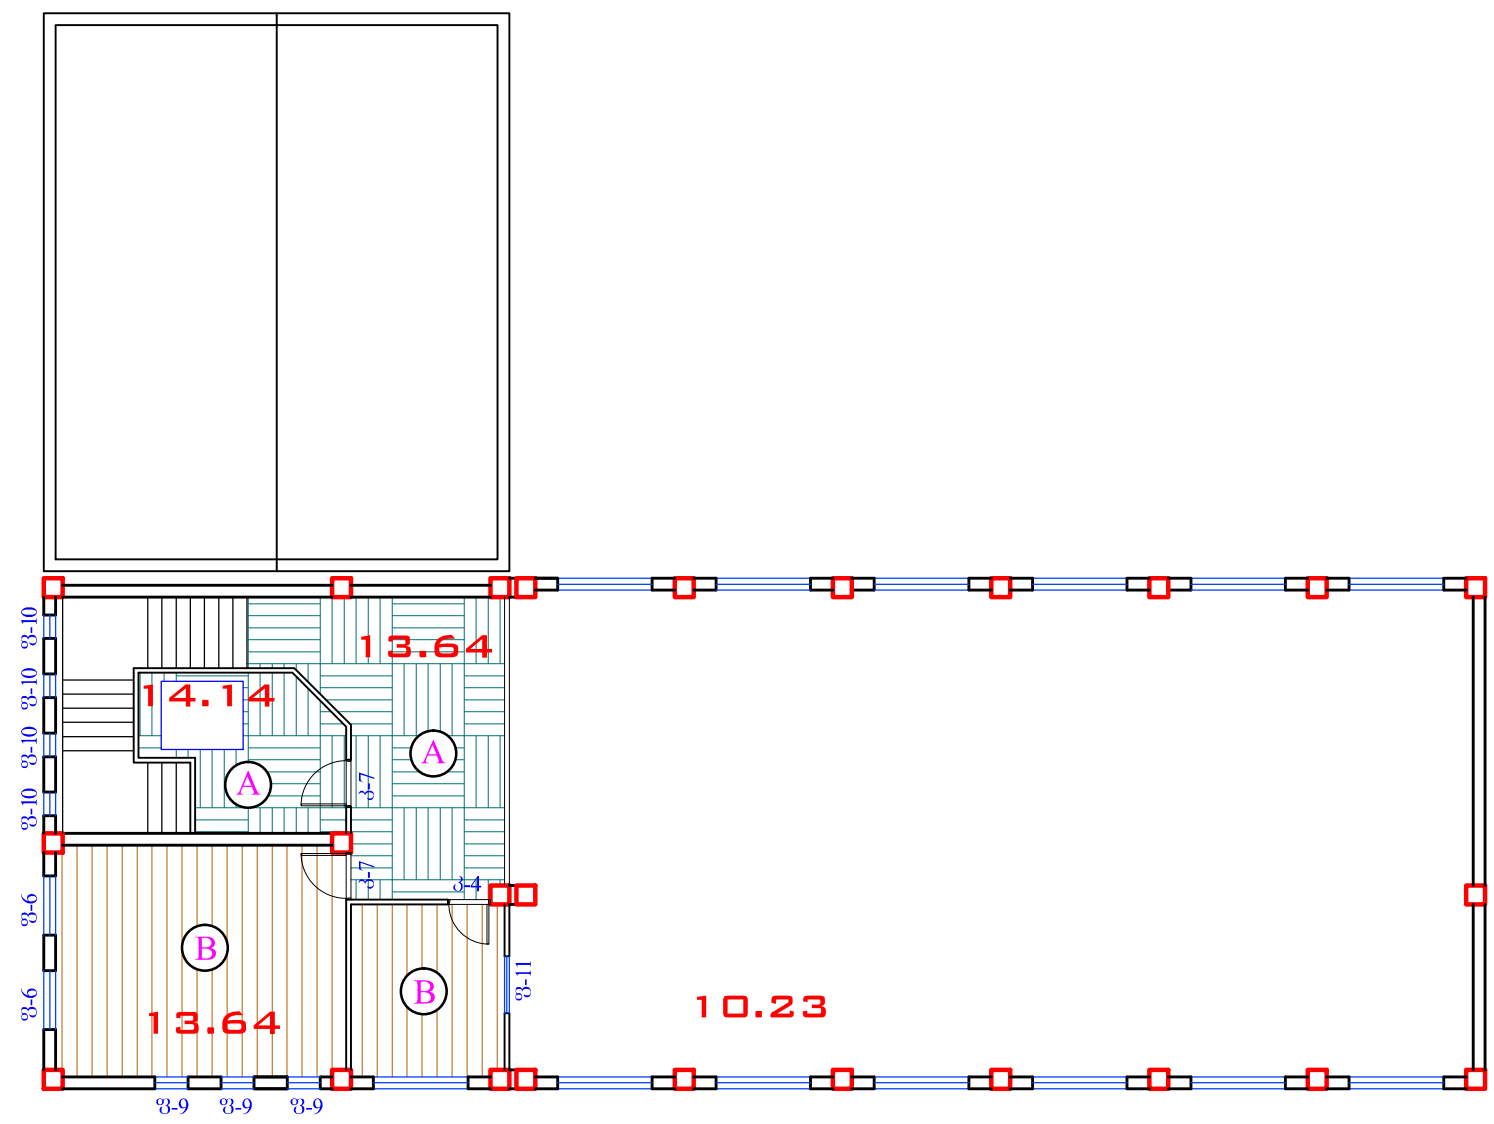


სპეციფიკაცია

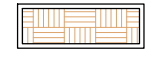A	კერამოგრანიტი (ხაოიანი)	
	კერამოგრანიტი	
	ცემენტის მკობი	
ბეტ. საფუძველი		
		- 40.5კვმ

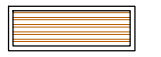B	ლამინატი	
	ლამინატი	
	ცემენტის მკობი	
ბეტ. საფუძველი		
		- 41.8 კვმ

*.dwg ფაილის სახელი		თანამდებობა	გვარი	ხელმოწერა	ღამკვეთი : აჭარის ავტონომიური რესპუბლიკის განათლების, კულტურისა და სპორტის სამინისტრო	ი.მ. "კოგა კაცაძე"			
მეოთხე სართულის (ანტრესოლი) იატაკების სპეციფიკაცია		დირექტორი	კ. კაცაძე			ქ. ბათუმი: გორგასლის ქ. №60 მობ: 599 273225			
		პრ. ავტორი	კ. კაცაძე		სკოლის კორპუსის გვერდებების საპროექტო სახარჯთაღრიცხვო დოკუმენტაცია	მასშტაბი	1 : 160		
		პრ. ავტორი	მ. კაკაურიძე			სტადია	მკ	ფურცელი	ფურცლები
		დაამუშავა	კ. კაცაძე						
ფორმატი A3	ბათუმი 2015 წ.	შეამოწმა	მ. კაკაურიძე		ქ. ბათუმი ღამეტრე თავდადებულის 47	არქიტექტურული ნაწილი			

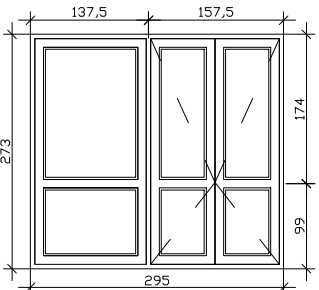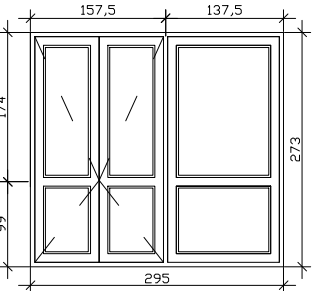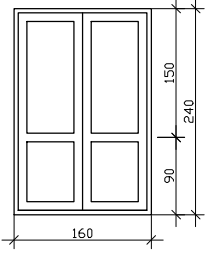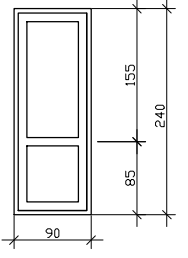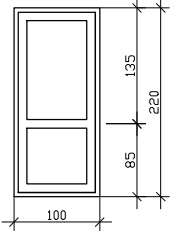№	მსპოზი		მასალა	ზომები	რეკომენდა
1	2	3	4	5	6
1		კ-1	მეტალოპლასმასი მინაპაკეტით	295x273	პირველ სართულზე - 1 ცალი სულ - 1 ცალი
2		კ-2	მეტალოპლასმასი მინაპაკეტით	295x273	პირველ სართულზე - 1 ცალი სულ - 1 ცალი
3		კ-3	„მღვ„	160x240	პირველ სართულზე - 6 ცალი მეორე სართულზე - 6 ცალი მესამე სართულზე - 6 ცალი მეოთხე სართულზე - 2 ცალი სულ - 20 ცალი
4		კ-4	„მღვ„	90x240	პირველ სართულზე - 3 ცალი მეორე სართულზე - 2 ცალი მესამე სართულზე - 2 ცალი მეოთხე სართულზე - 3 ცალი მეოთხე სართულზე (ანტრესოლი) - 1 ცალი სულ - 11 ცალი
5		კ-5	მეტალოპლასმასი	100x220	პირველ სართულზე - 1 ცალი სულ - 1 ცალი

კატეგორიის სპეციფიკაცია

1	2	3	4	5	6
6		კ-6	მეტალოპლასმასი	80x220	პირველ სართულზე - 2 ცალი მეორე სართულზე - 5 ცალი მესამე სართულზე - 5 ცალი სულ - 12 ცალი
7		კ-7	„მღვ„	100x240	მეორე სართულზე (ანტრესოლი) - 2 ცალი სულ - 2 ცალი

*dwg ფაილის სახელი		თანამშრომლობა	გვარი	ხელმოწერა	ი.მ. "კობა კაცაძე" ქ. ბათუმი: ბოგანასლის ქ. №60 მობ: 599 273225						
პარემების სპეციფიკაცია		დირექტორი	კ. კაცაძე	ღამკვეთი : აჭარის ავტონომიური რესპუბლიკის განათლების, კულტურისა და სპორტის სამინისტრო							
		პრ. ავტორი	კ. კაცაძე	სკოლის კორპუსის მშენებლობის საპროექტო სახარჯთაღრიცხვო დოკუმენტაცია							
		პრ. ავტორი	მ. კაკაუროძე								
		დაამუშავა	კ. კაცაძე		ქ. ბათუმი დემეტრე თავდაღებულის 47						
ფორმატი A3	ბათუმი 2015 წ.	შეამოწმა	მ. კაკაუროძე	ქ. ბათუმი დემეტრე თავდაღებულის 47		მასშტაბი	1 : 160	სტადია	მკ	ფურცელი	ფურცლები
						არქიტექტურული ნაწილი					