


სარდაფი

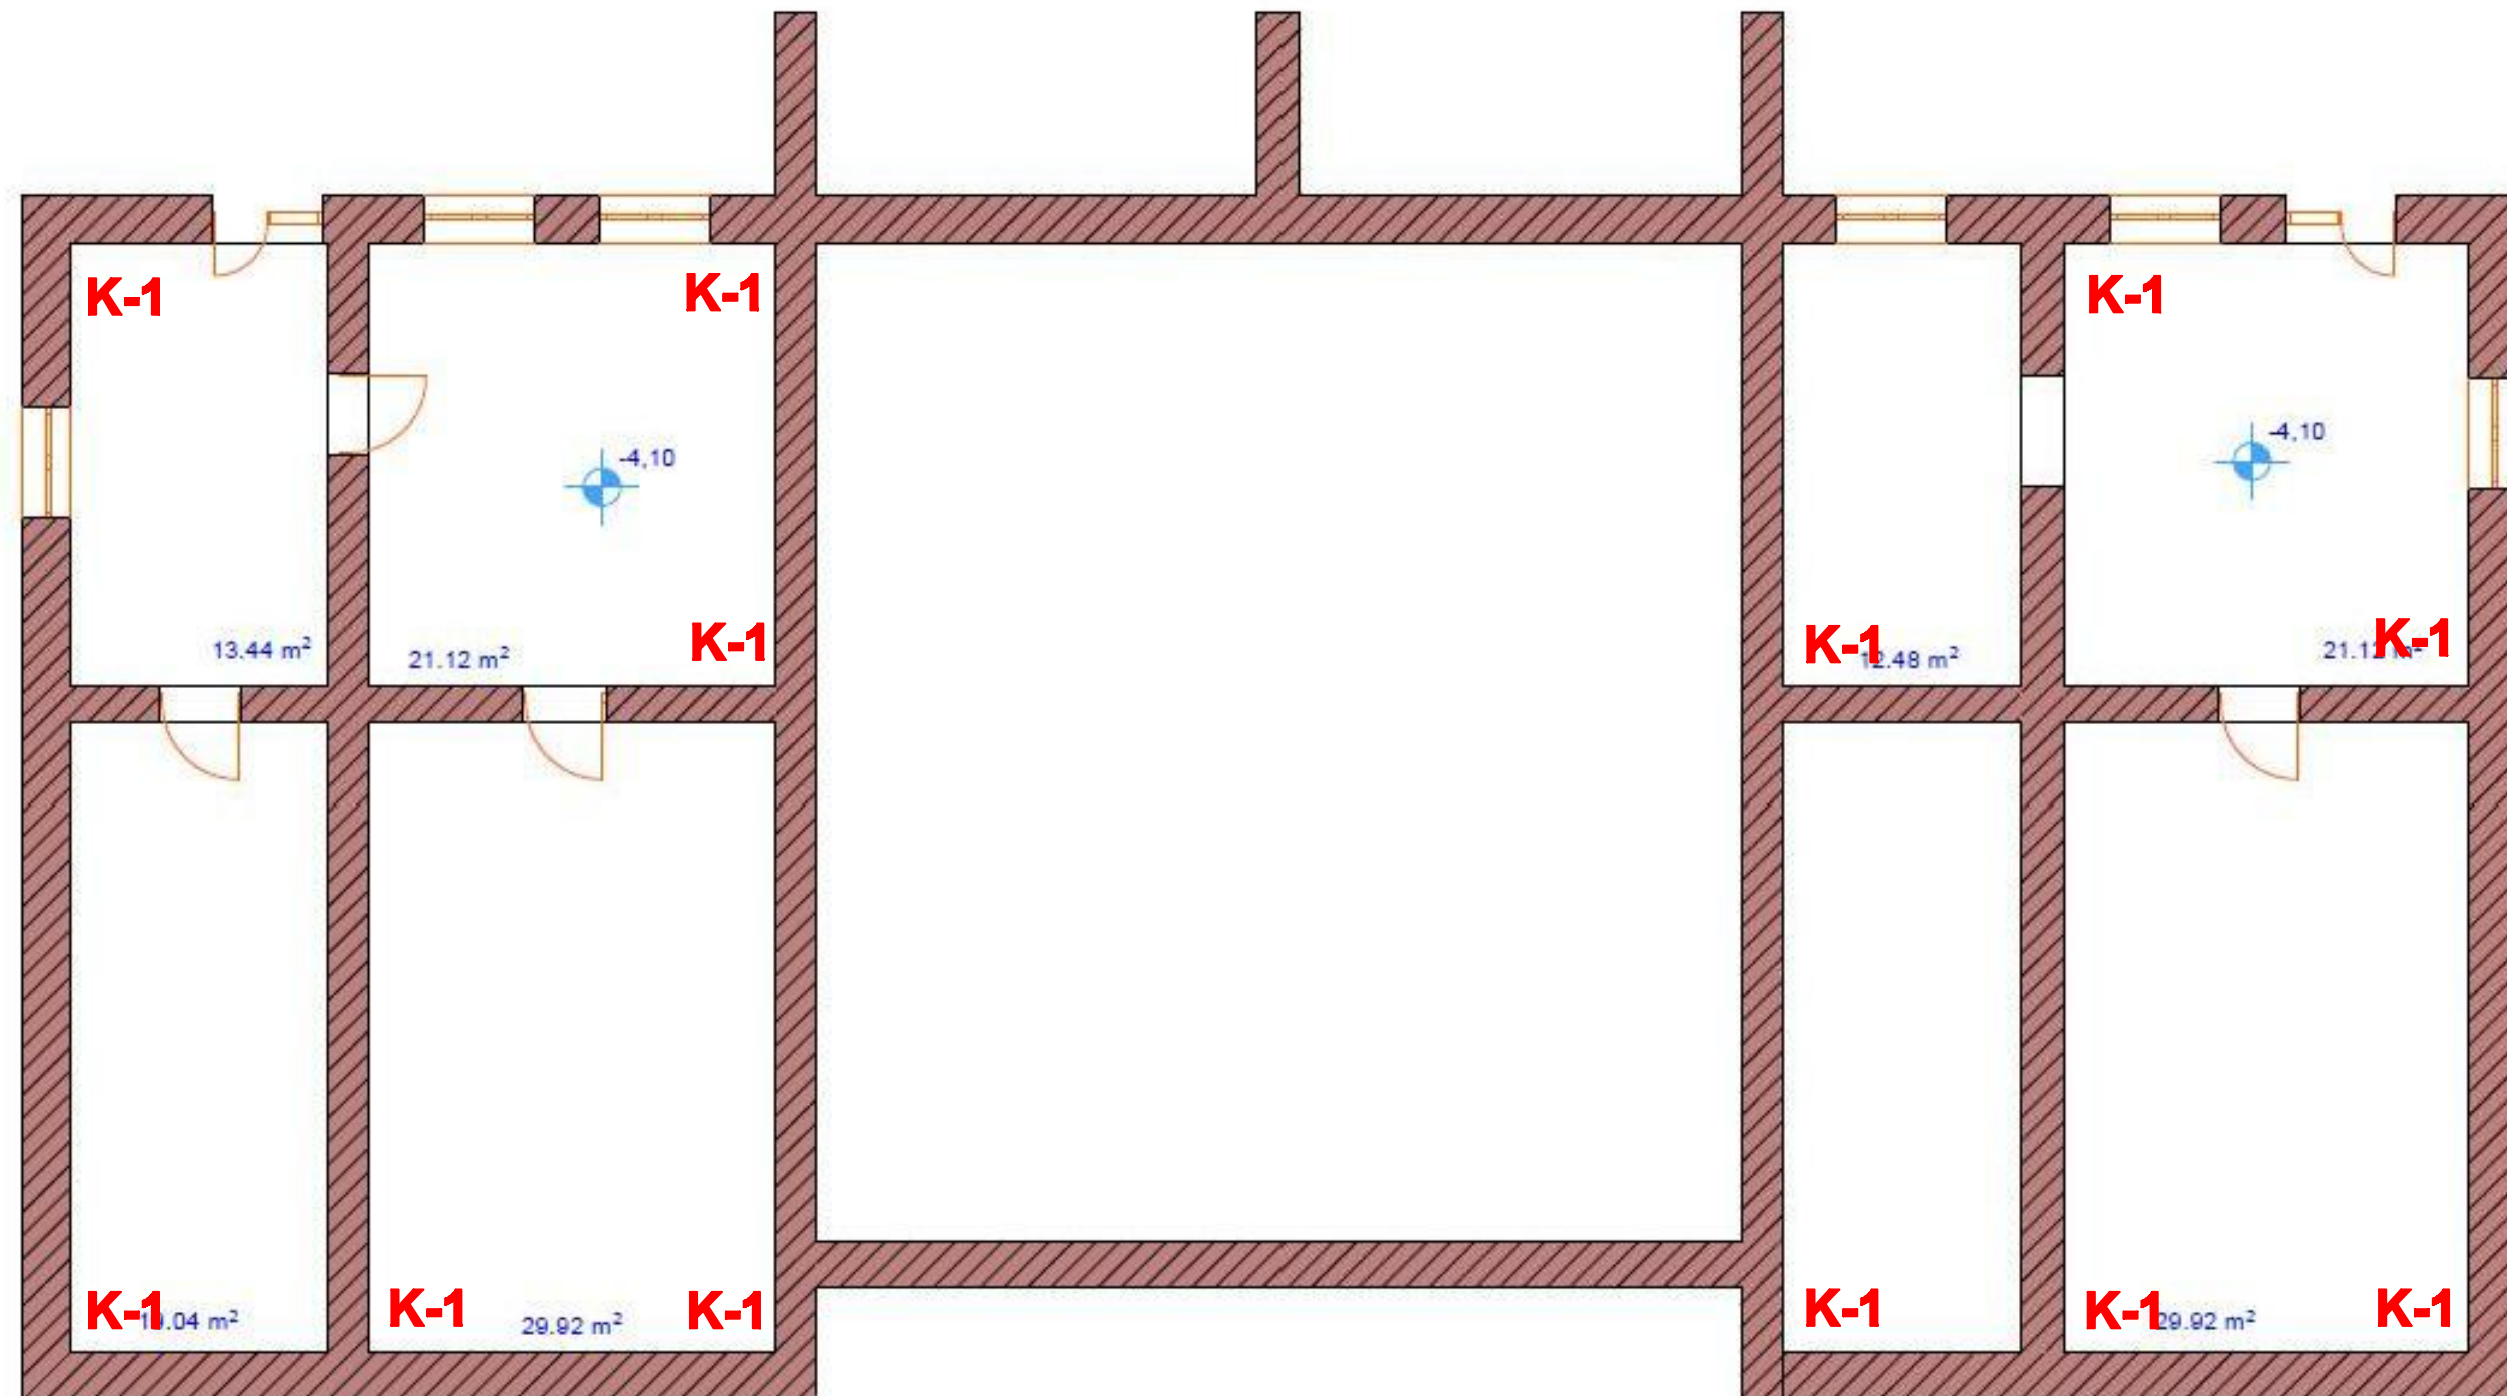

პირობითი აღნიშვნები: **K-1** ქსელის პორტის რაოდენობა;