


## მეორე სართული

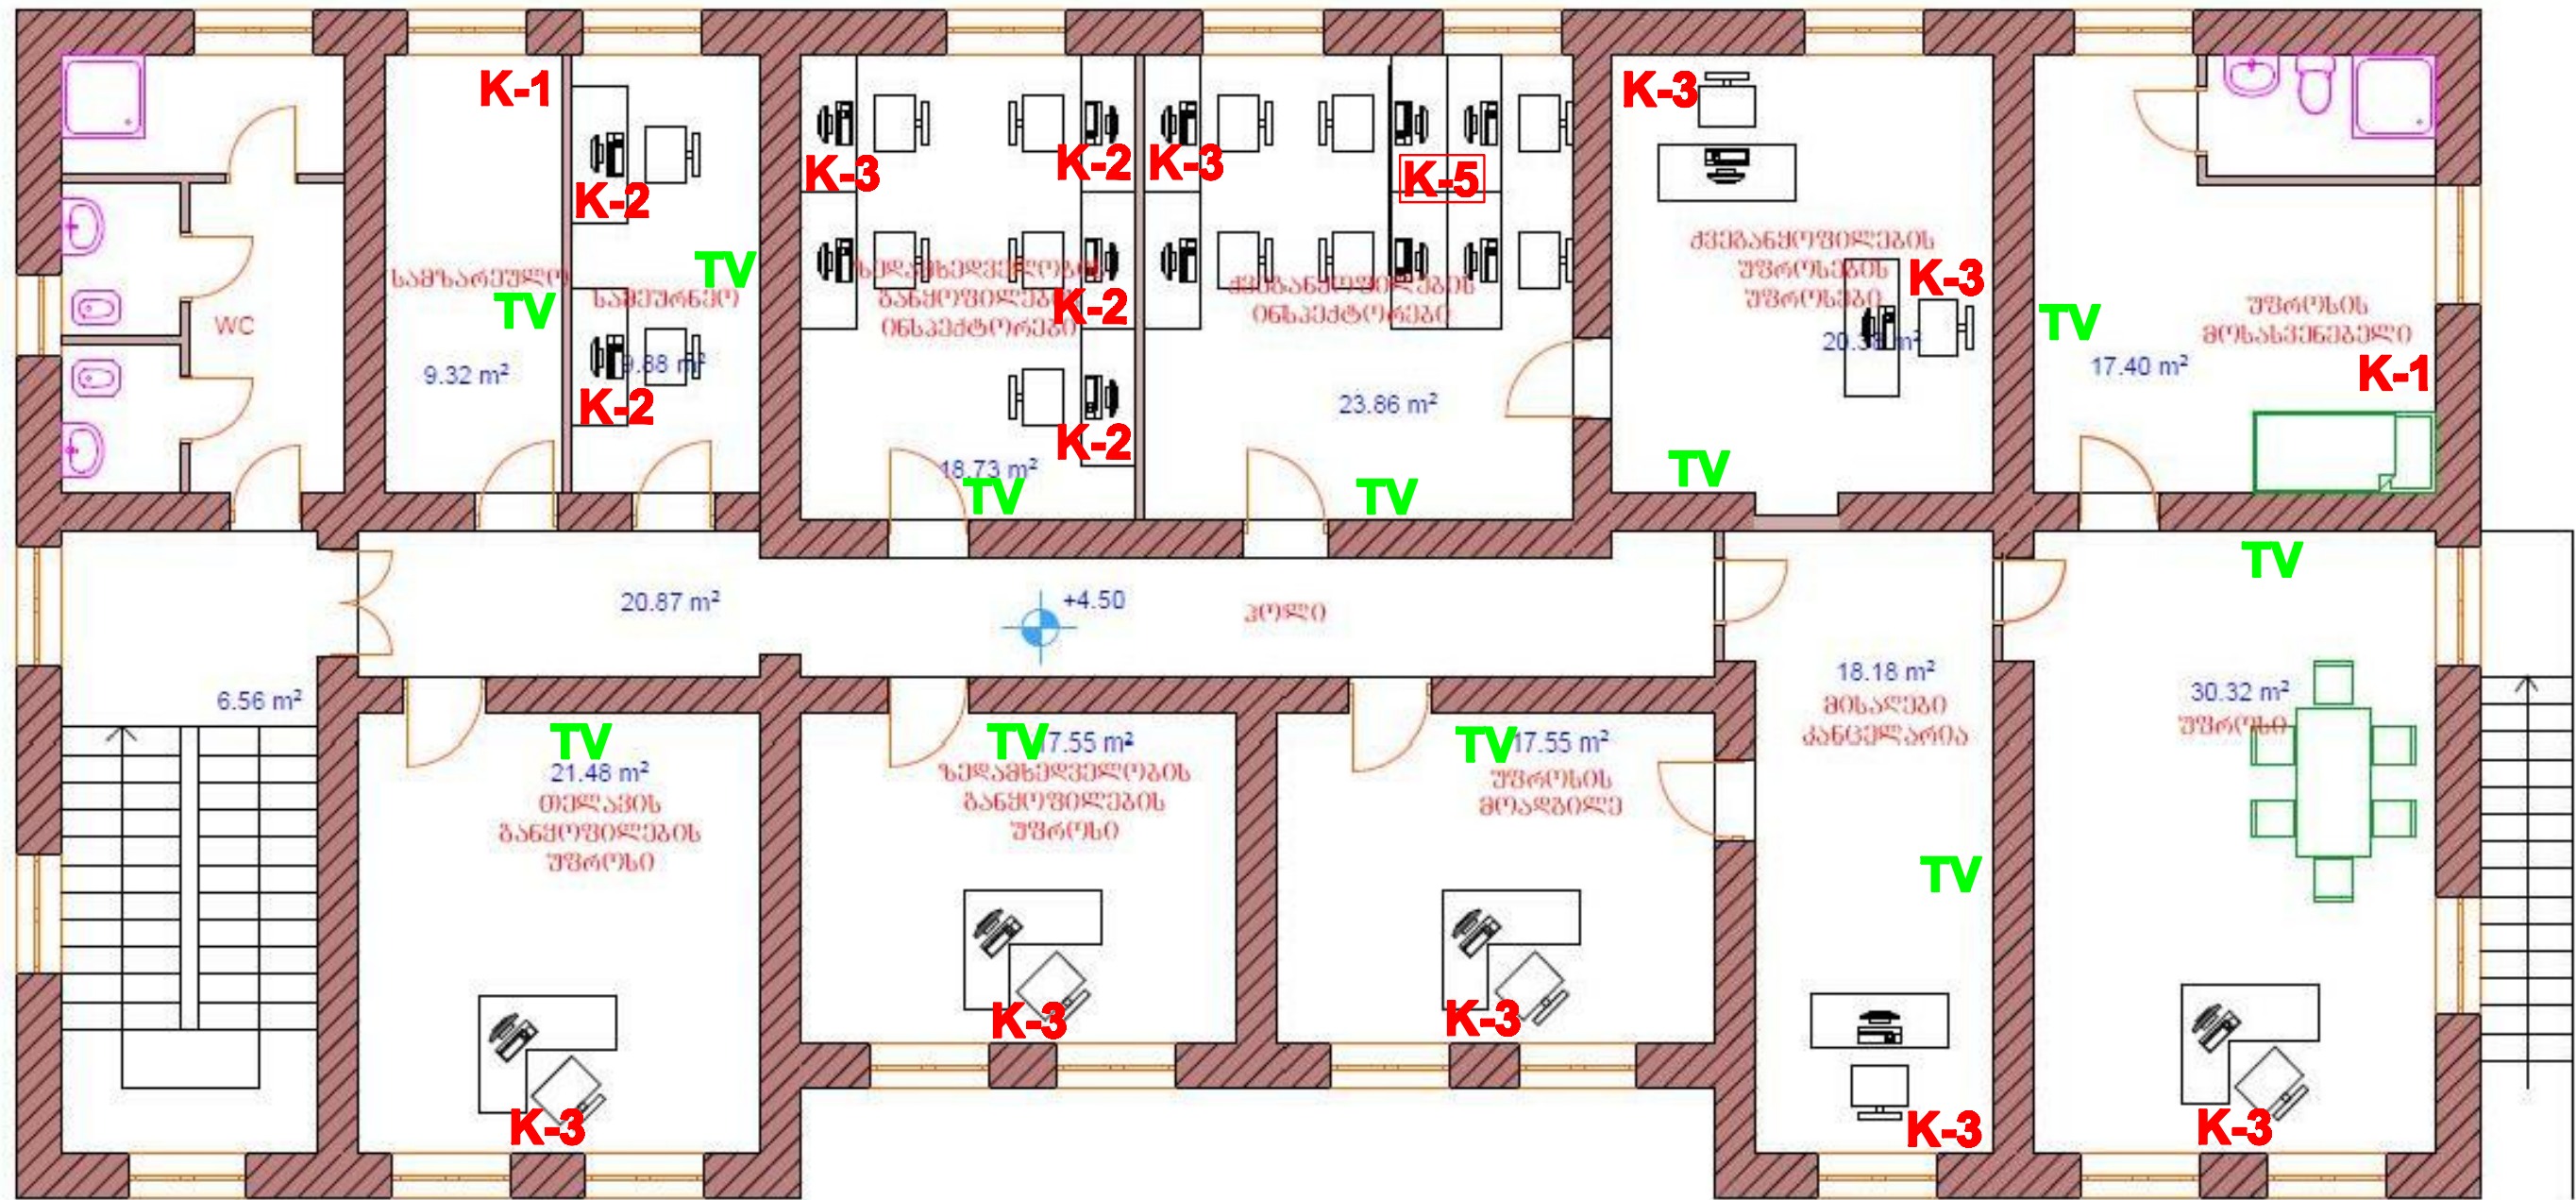

პირობითი აღნიშვნები: **TV** სატელევიზიო როზეტი; **K-3** ქსელის პორტის რაოდენობა;

**K-5** ქსელის გამანაწილებელი იატაკის ქა;