


პირველი სართული

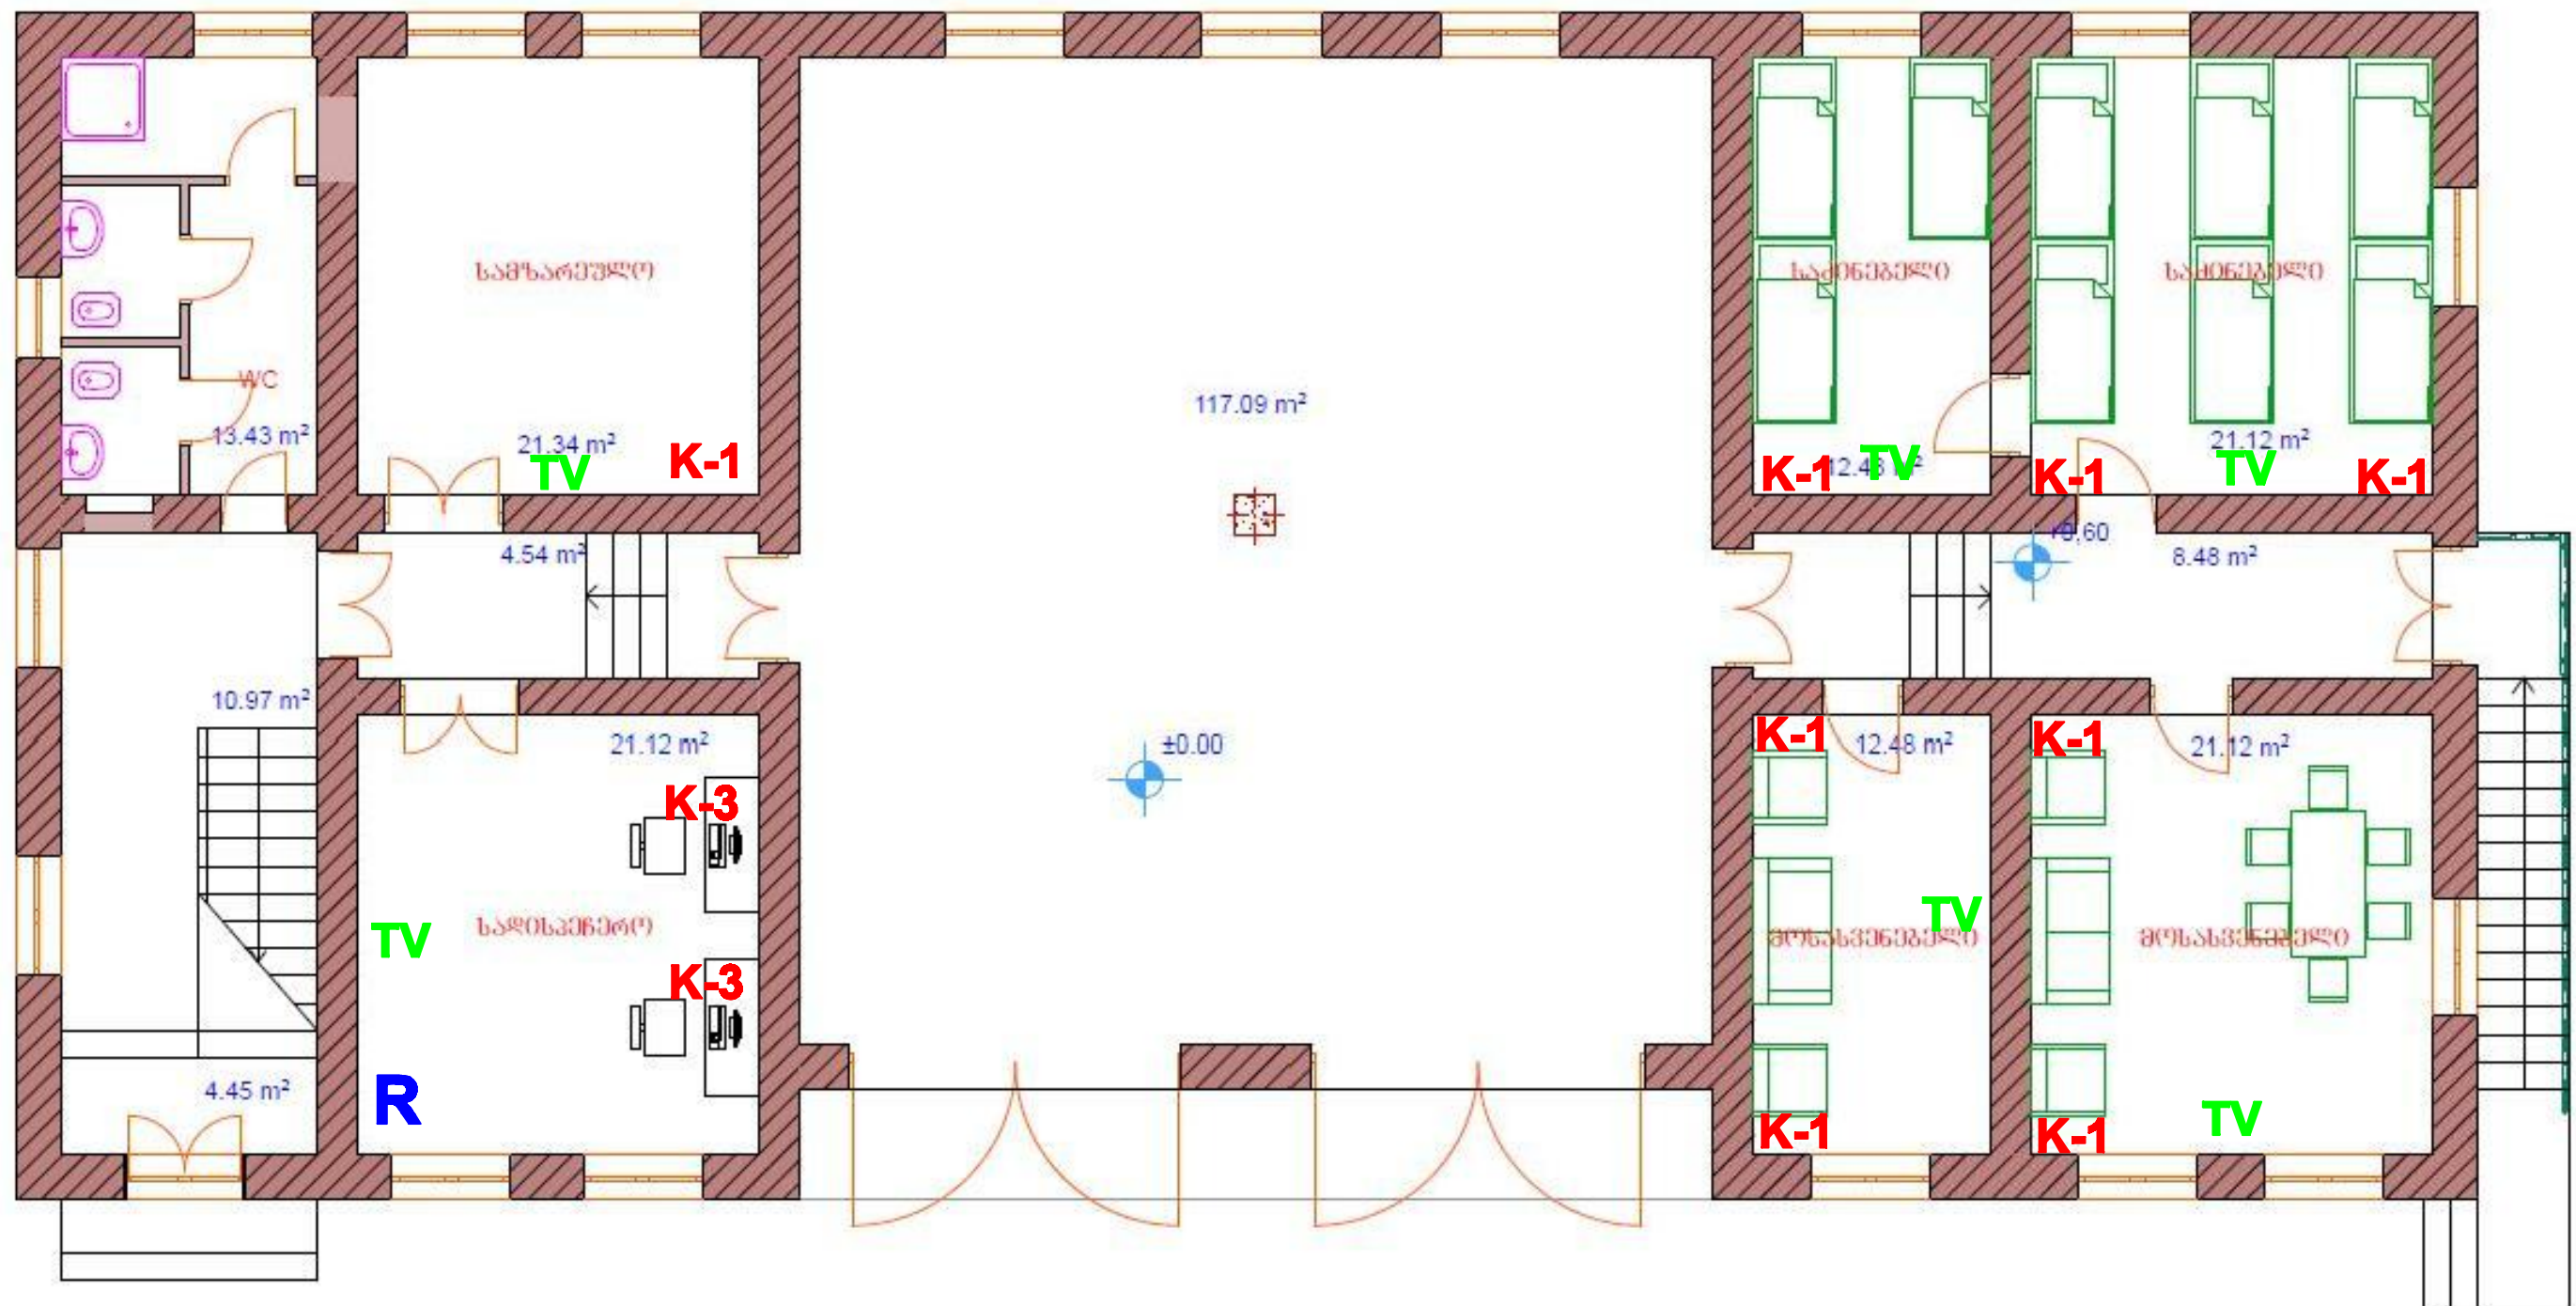

პირობითი აღნიშვნები: **R** სერგერი (რეკი); **TV** სატელევიზიო როზეტი; **K-3** ქსელის პორტის რაოდენობა;