


გათბობის სისტემის აქსონომეტრიული სქემა

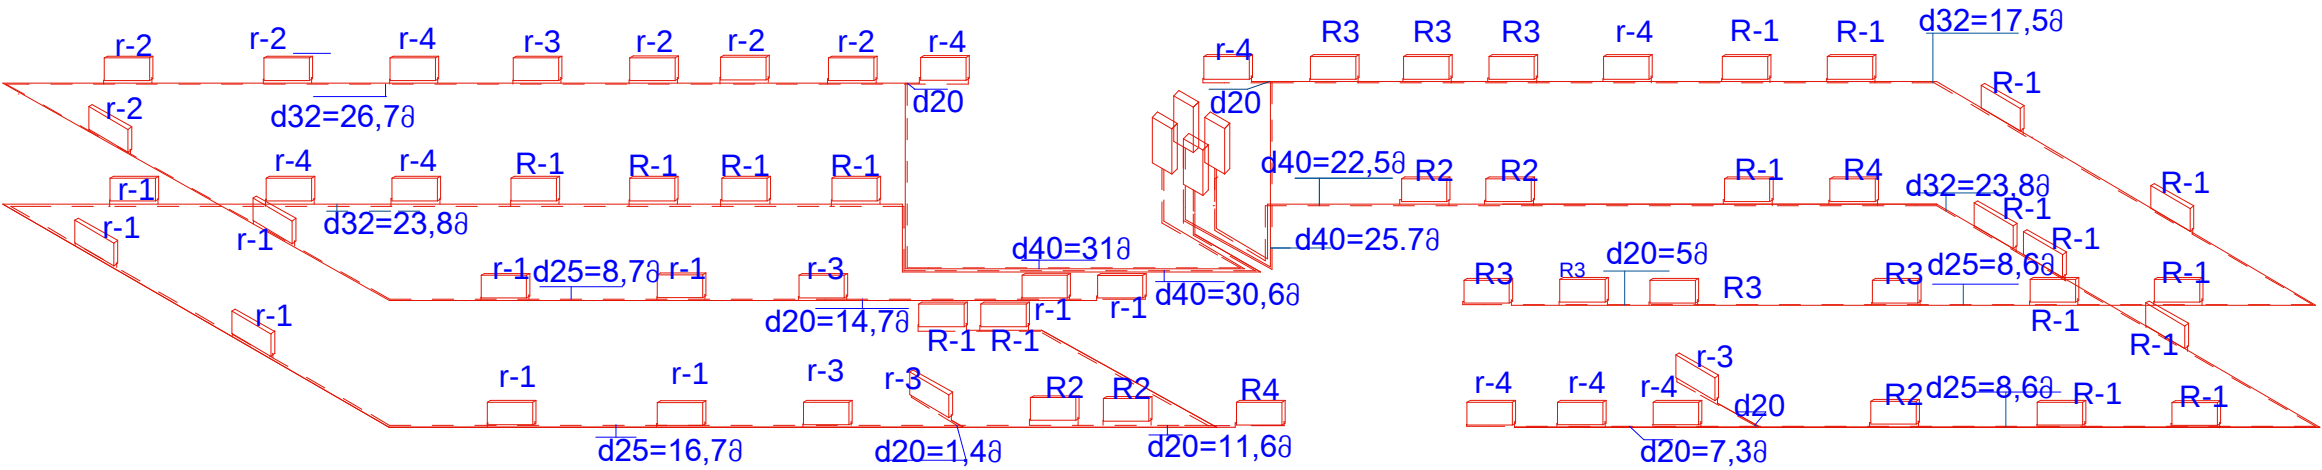

- საპროექტო
პანელური რადიატორები
- r-1 2,08
 - r-2 1,58
 - r-3 1,28
 - r-4 18
- არსებული პანელური
რადიატორი
- R-1 2,08
 - R-2 1,58
 - R-3 1,28
 - R-4 18
 - R-5 0,88

ახალქალაქის N3 საბავშვო ბაღის რემონტი						
შეასრულა		ბ. ვარდიძე	გათბობის სისტემის აქსონომეტრიული სქემა			
შეამოწმა		ბ. ვარდიძე				