



ახალქალაქის N3 ბაღის 1სართულის გეგმა მ1-200

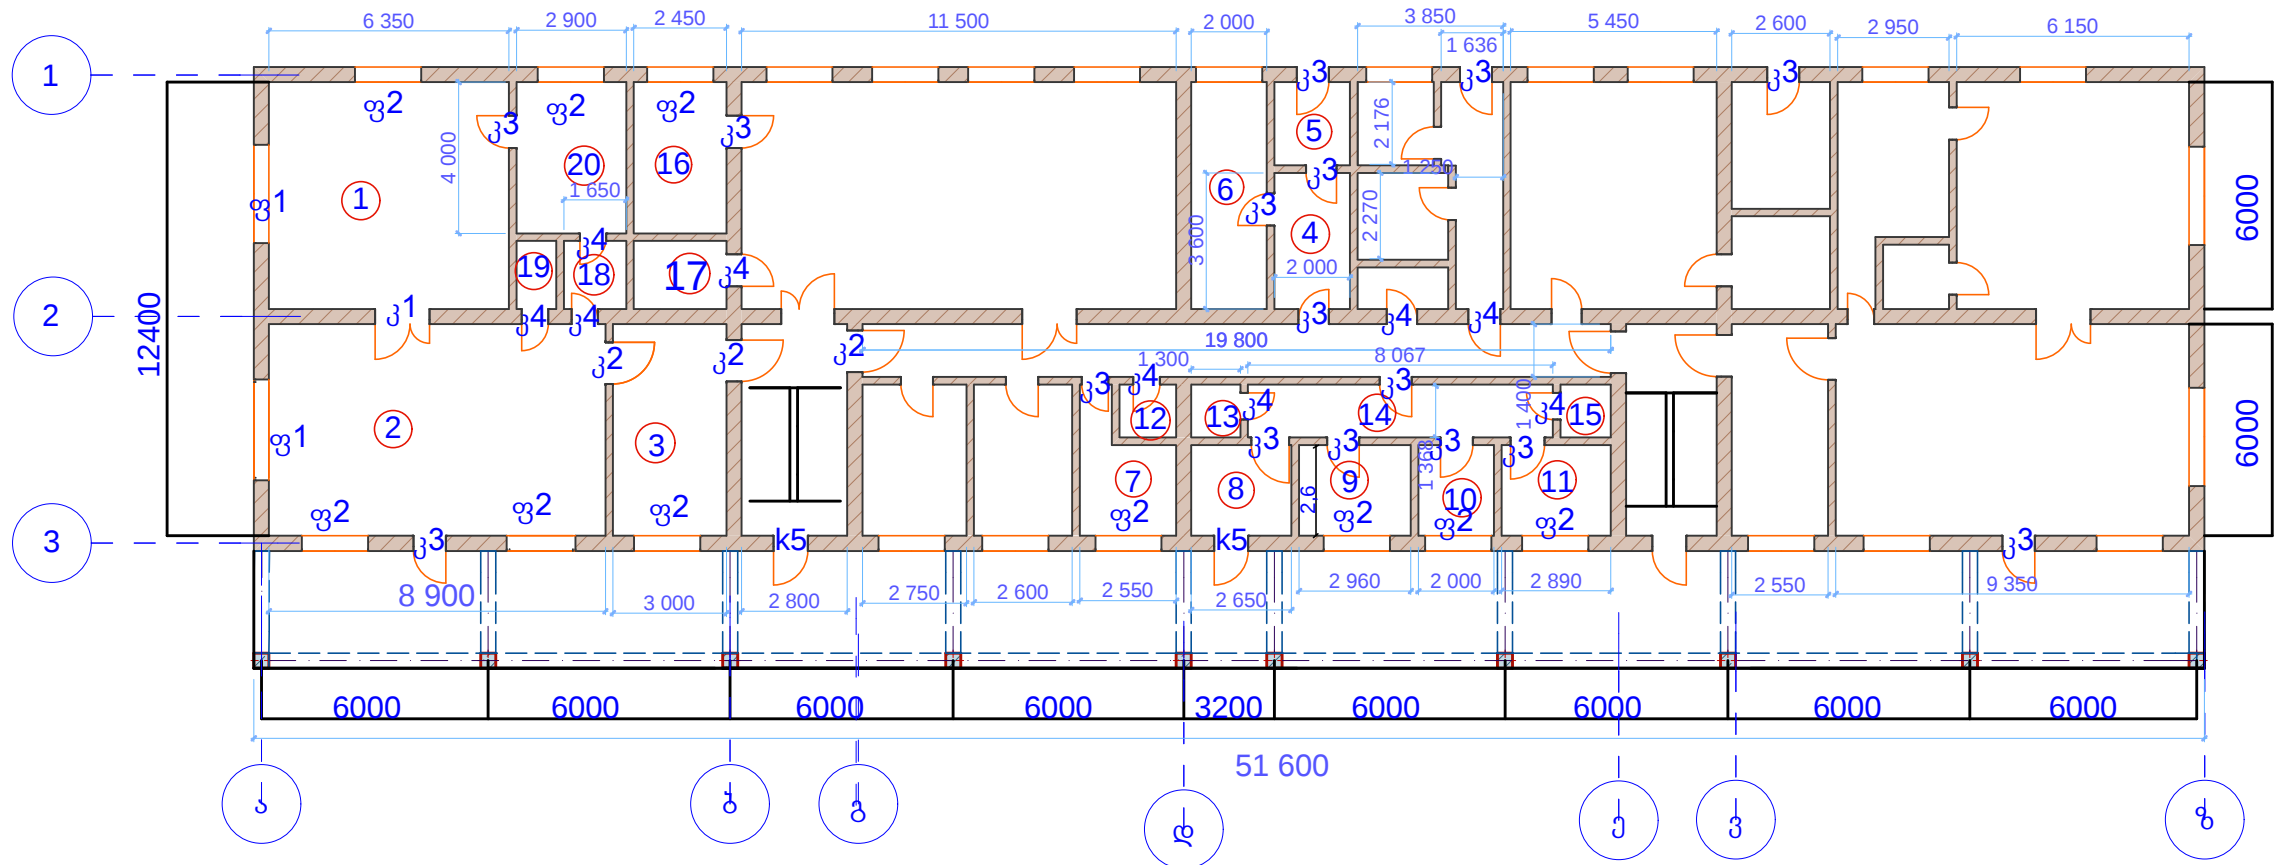

- კ1 =1,45*2,4
- კ2 =1,15*2,4
- კ3 =0,85*2,05
- კ4 =0,7*2,0
- კ5 =1*2.1
- ფ1 =2,7*1,75
- ფ2 =1,75*1,75

ახალქალაქის N3 ბაღის 2სართულის გეგმა მ 1-200

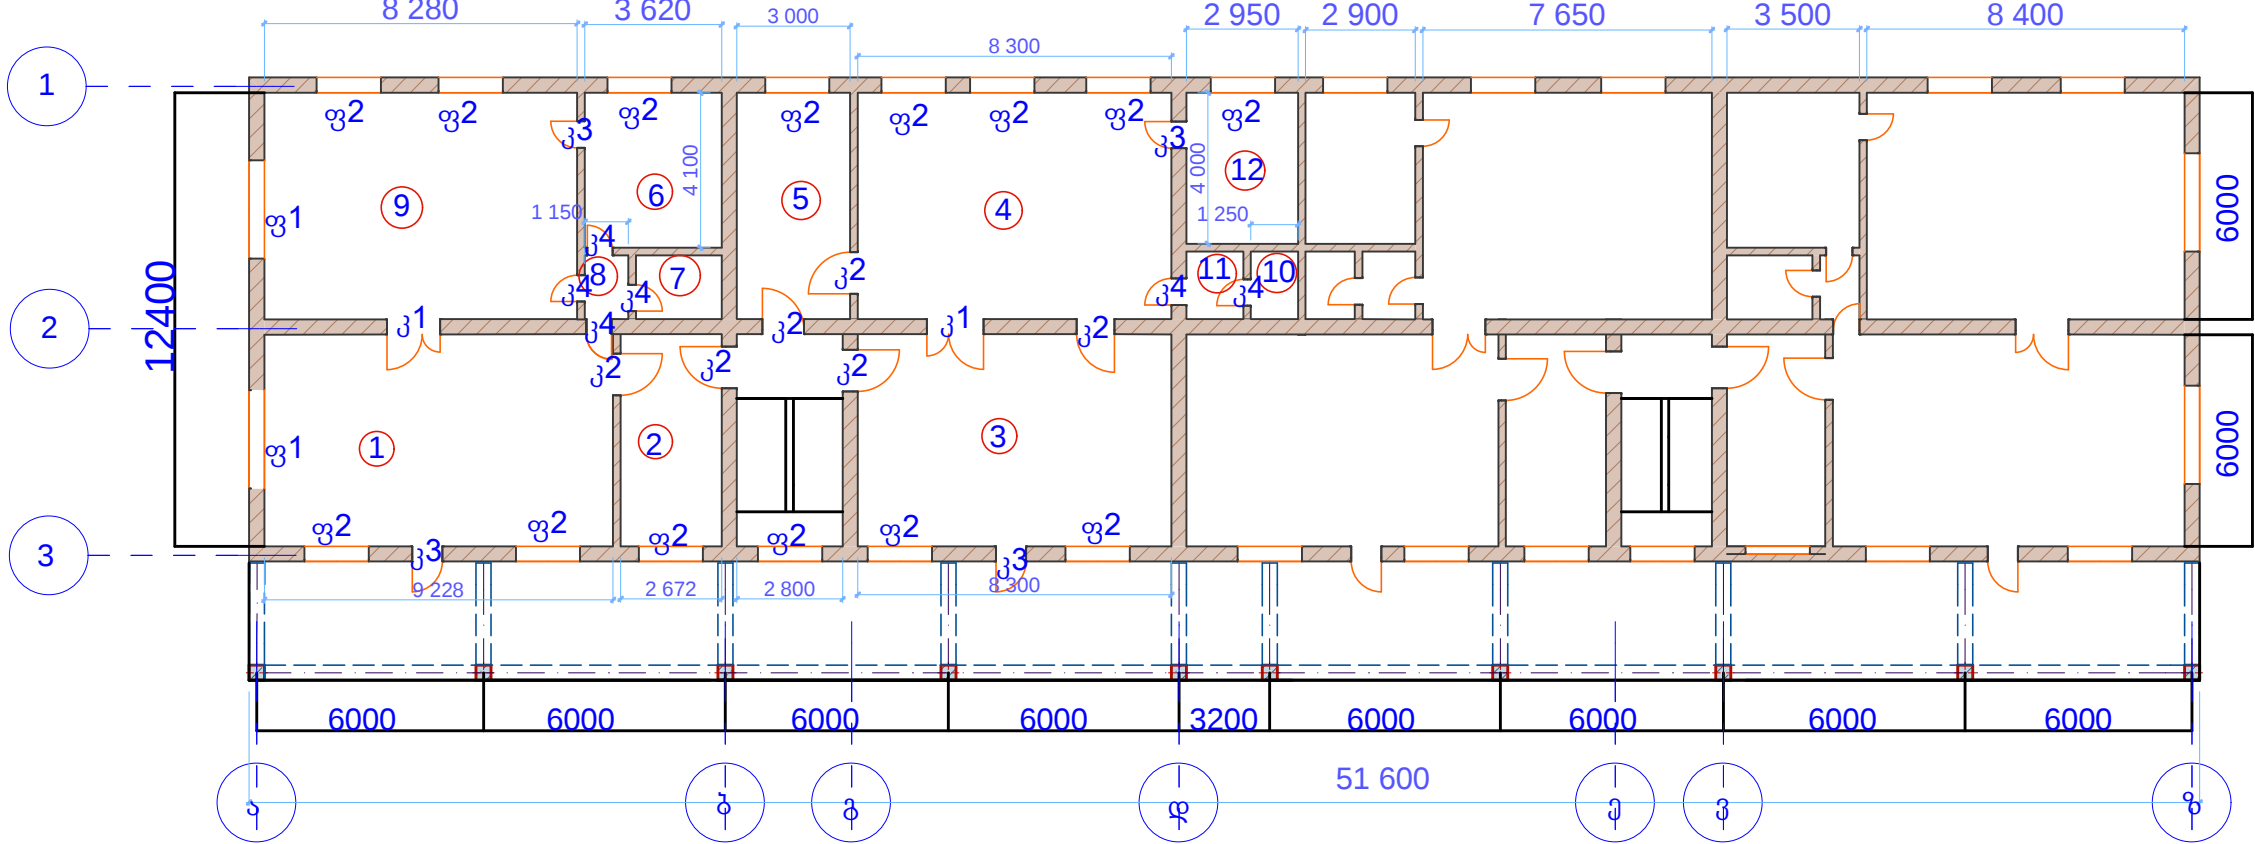

- კ1 =1,45*2,4
- კ2 =1,15*2,4
- კ3 =0,85*2,05
- კ4 =0,7*2,0
- კ5 =1*2.1
- ფ1 =2,7*1,75
- ფ2 =1,75*1,75

ახალქალაქის N3საბავშვო ბაღის რემონტი						
შეასრულა		ბ. ვარდიძე				
შეამოწმა		ბ. ვარდიძე				