


ახალქალაქის N3 ბაღის გათბობისა და შიდა კანალიზაციის გეგმა მ1-200 I სართული

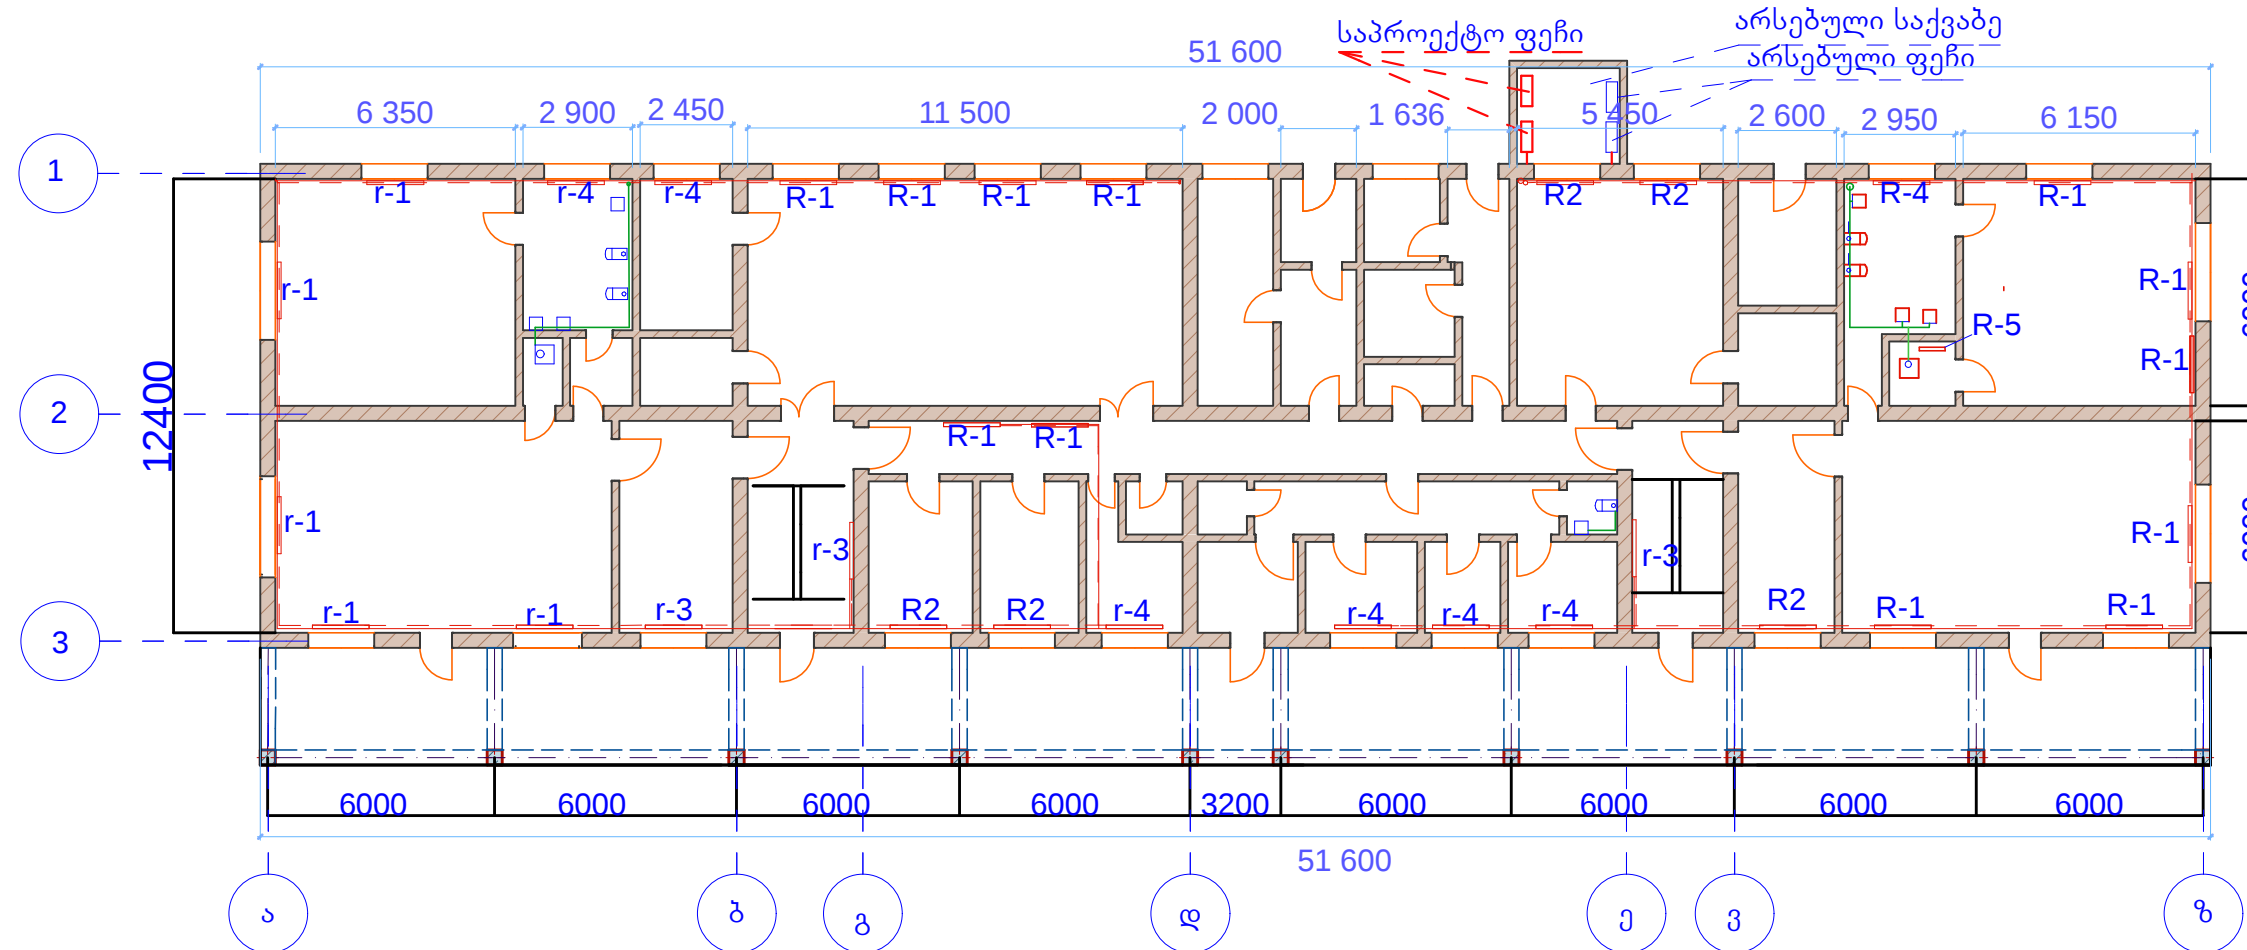

ახალქალაქის N3 ბაღის გათბობისა და შიდა კანალიზაციის გეგმა მ 1-200 II-სართული

