




N3 საბავშვო ბაღის ფასადის აზომვითი ნახაზი მ:1:200

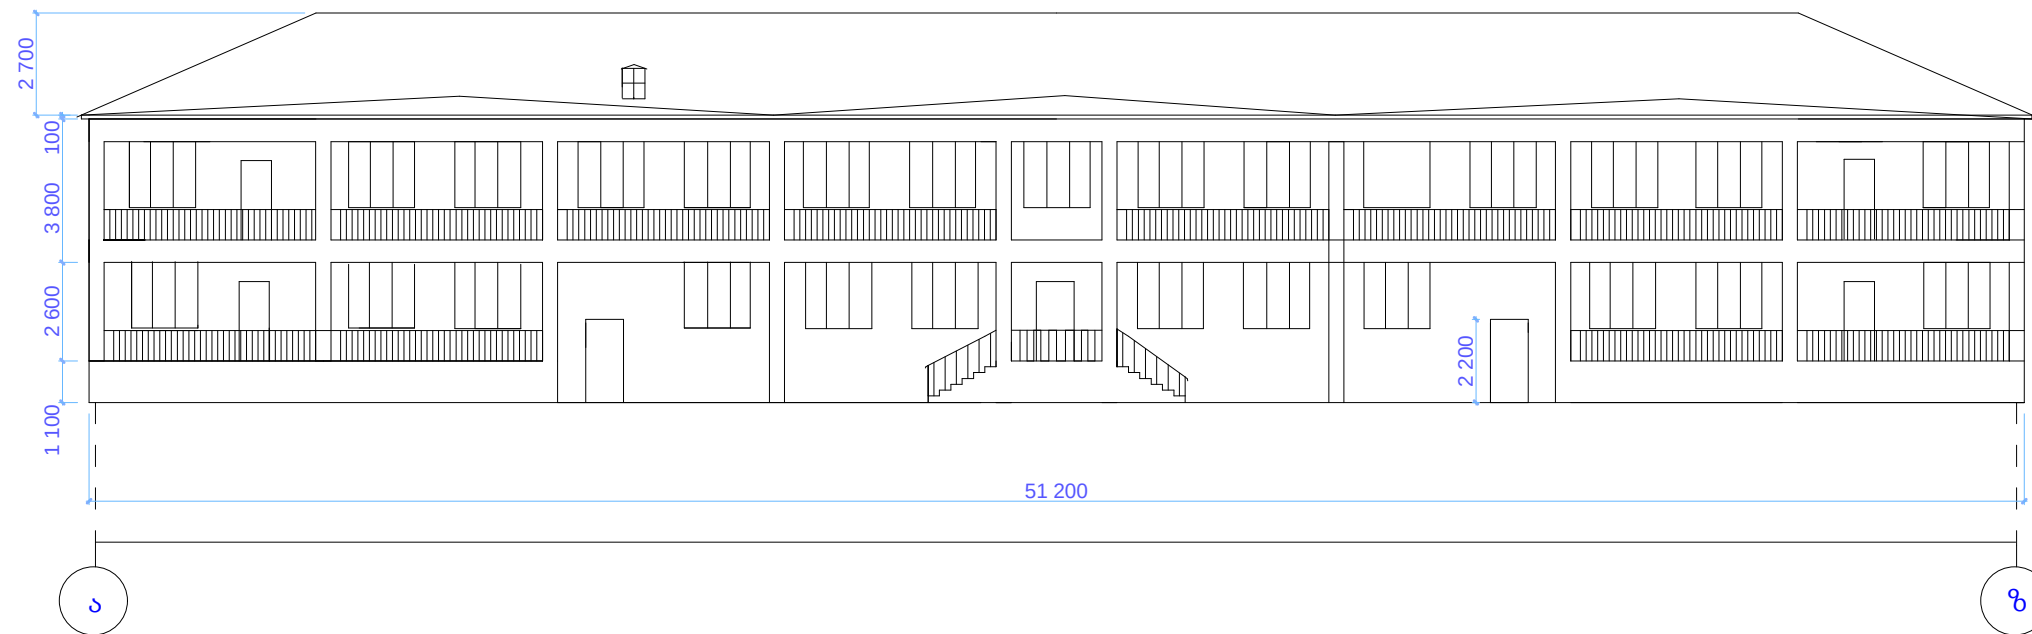

გვერდიოთი ფასადი 1-3 მ 1:200

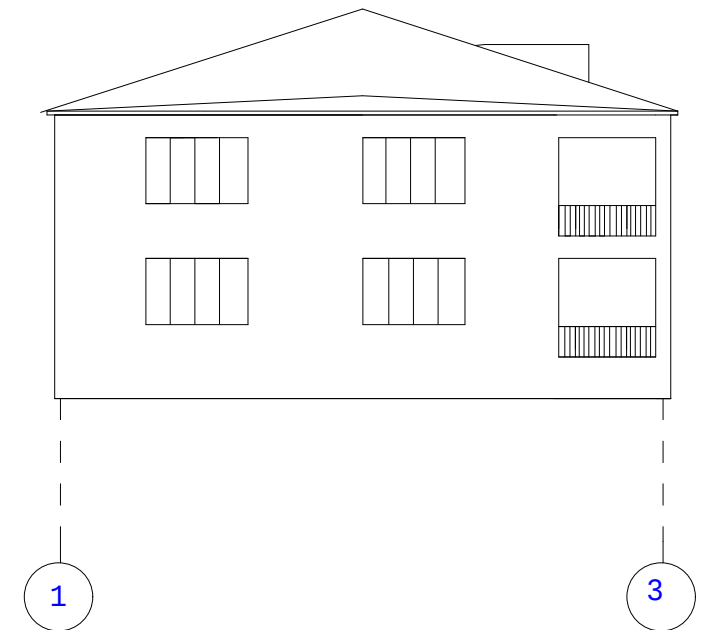

N3 საბავშვო ბაღის ფასადი მ:1:200

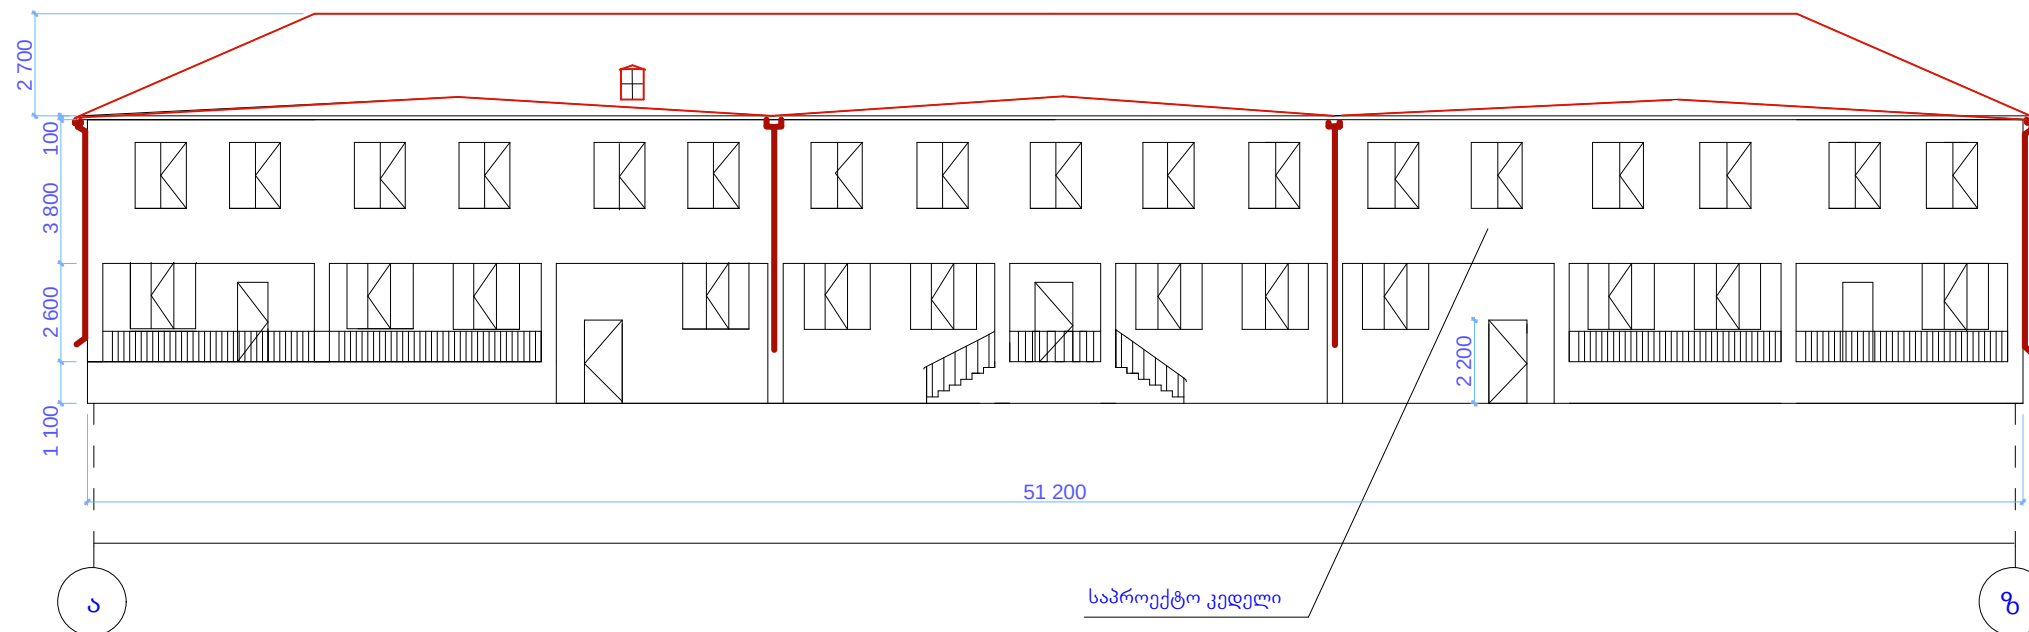

გვერდიოთი ფასადი 1-3 მ 1:200

