


სახურავის გეგმა მ1 : 200

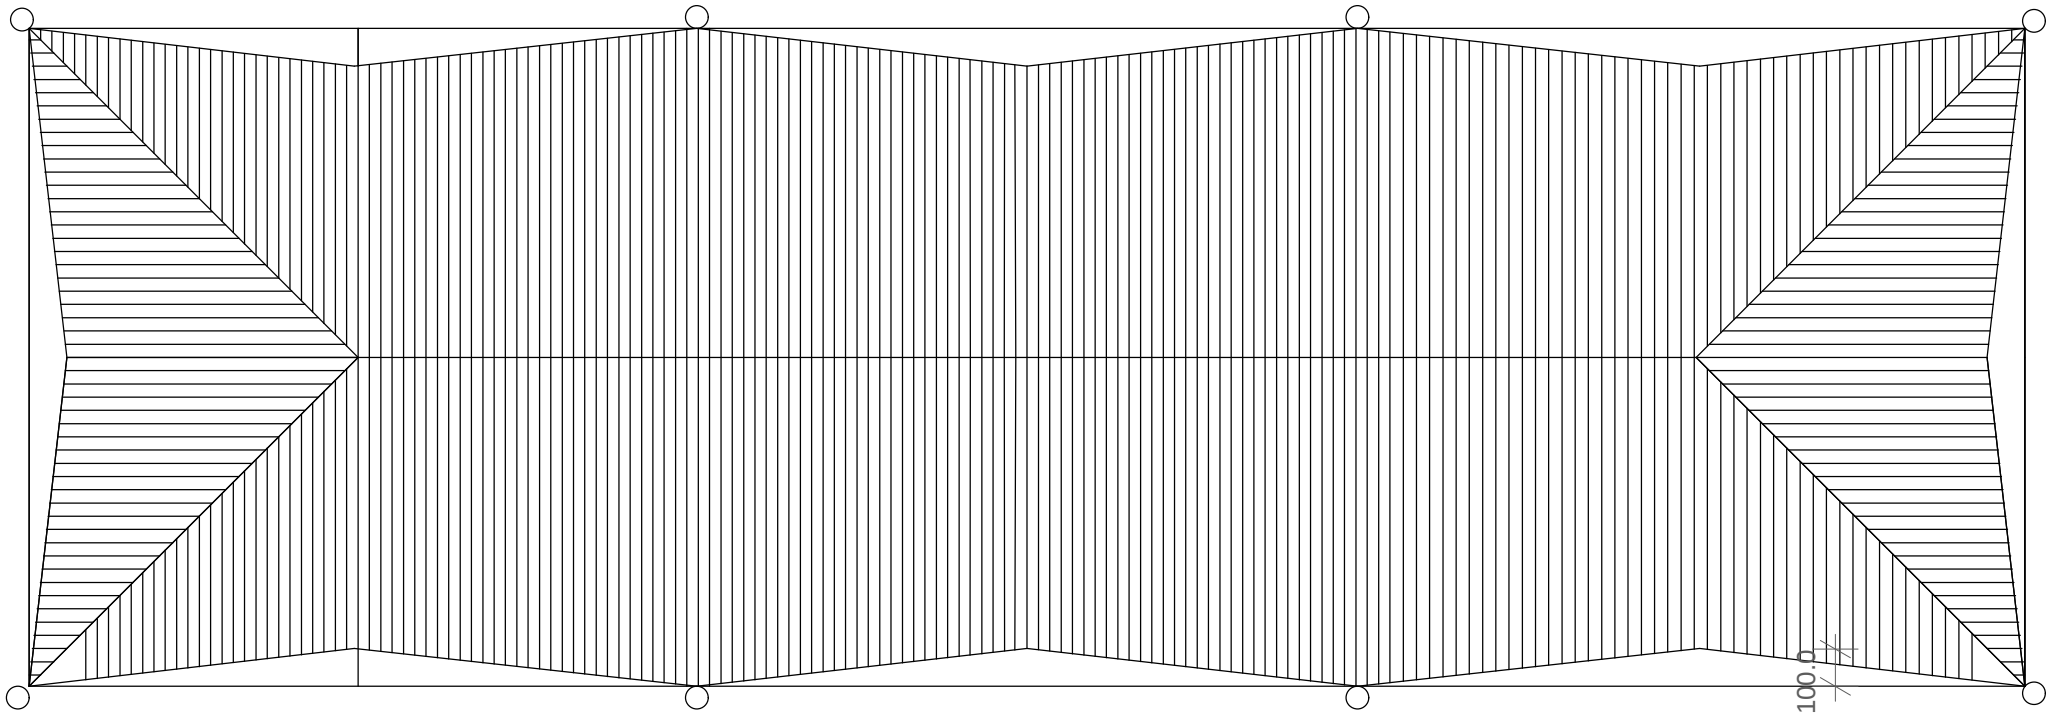

შენიშვნა: სახურავი პროფირირებული თუნუქის
ფურცლებით სისქით 0.55მმ 813.3მ2
ქოლოვი ფურცლოვანი მოთუთეხული თუნუქის
ფურცლებით 140.4 ბრძმ.
წყალსარიწელი ღ120მმ პლასტმასის მილებით
90.0ბრძმ

ნოტივების განლაგების გეგმა მ1 : 200

