


შემაშ. მ-1:100 (ბათუმის ქუჩების დატანით)

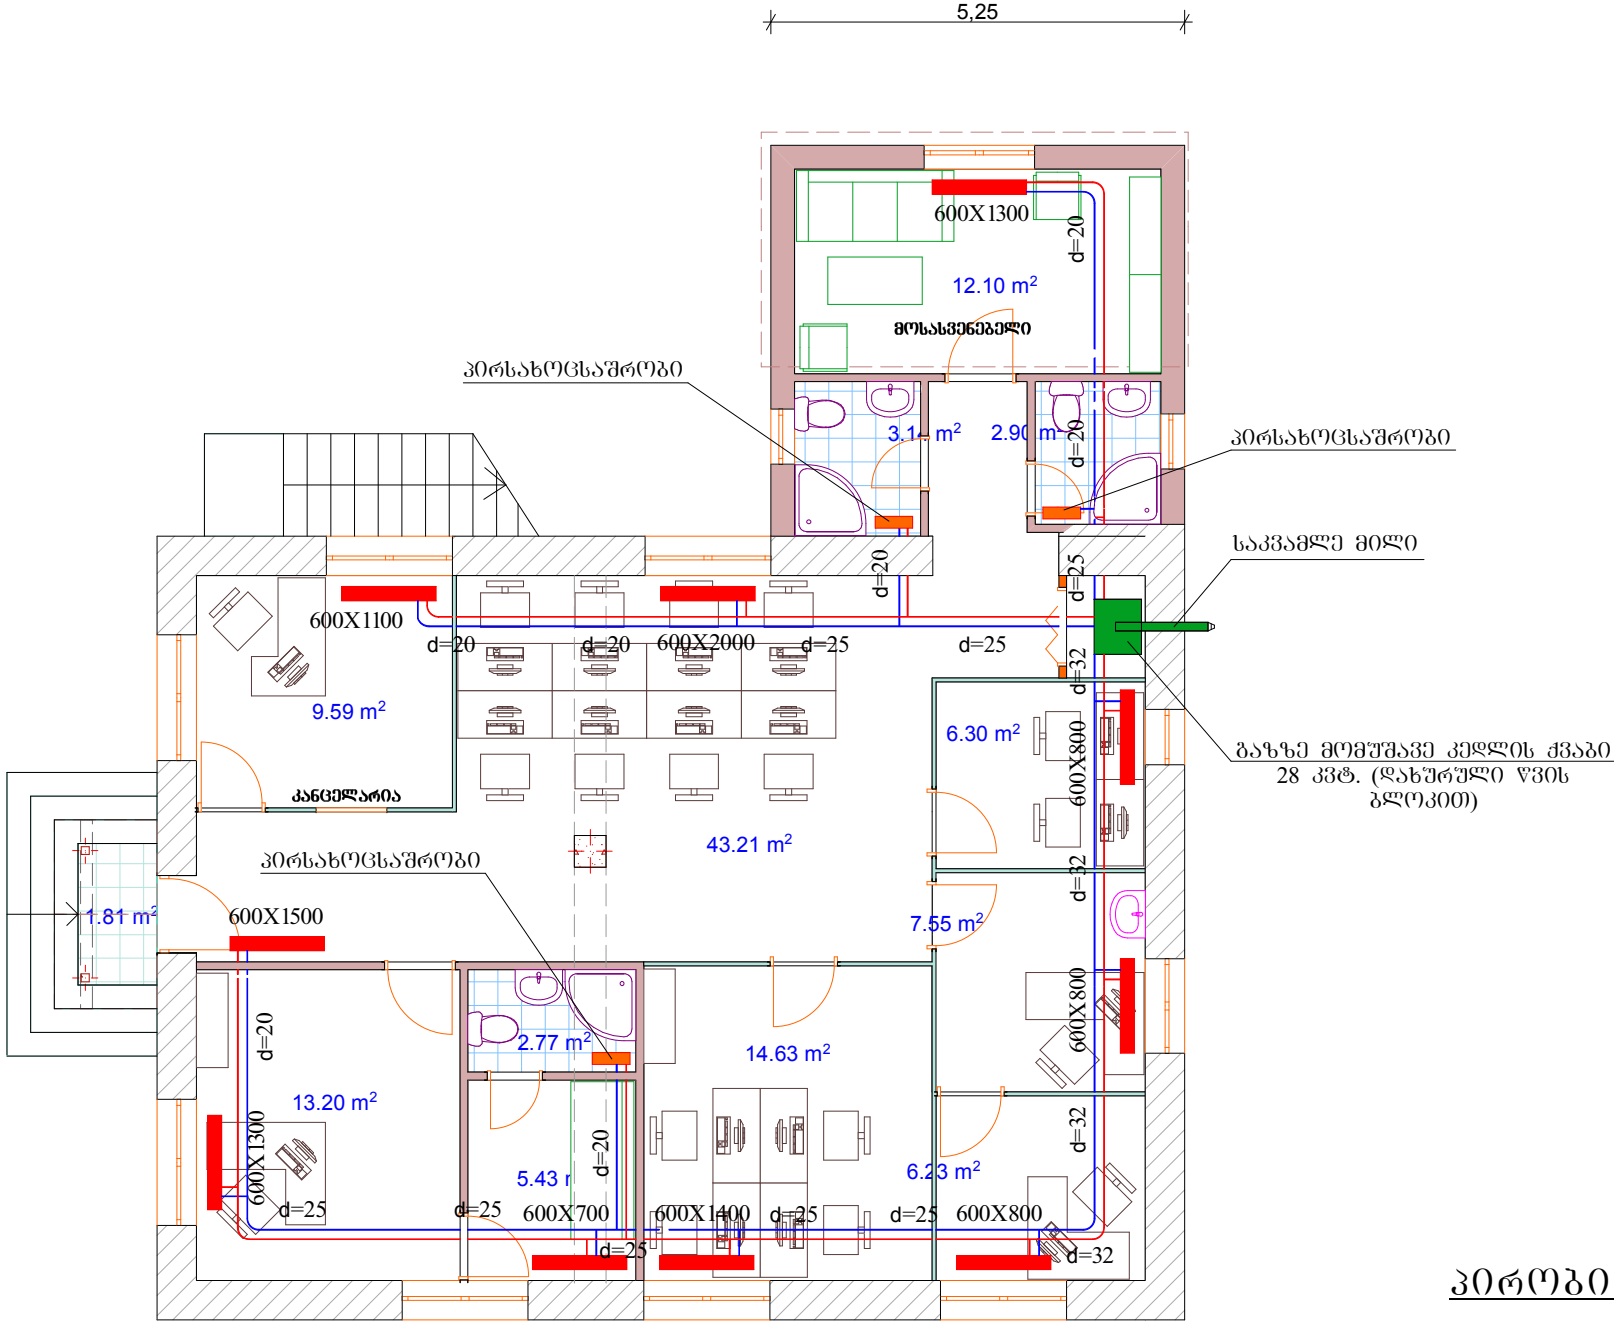

პირმოპირი პერიფერია

- | | |
|---|------------------------------------|
| 600X1000 | პანელური რადიატორი
ზომებით |
|  | პირსახოცსაშრობი |
|  | ბათბოვის მიმწოდებელი
მაგისტრალი |
|  | ბათბოვის უკუ მაგისტრალი |