


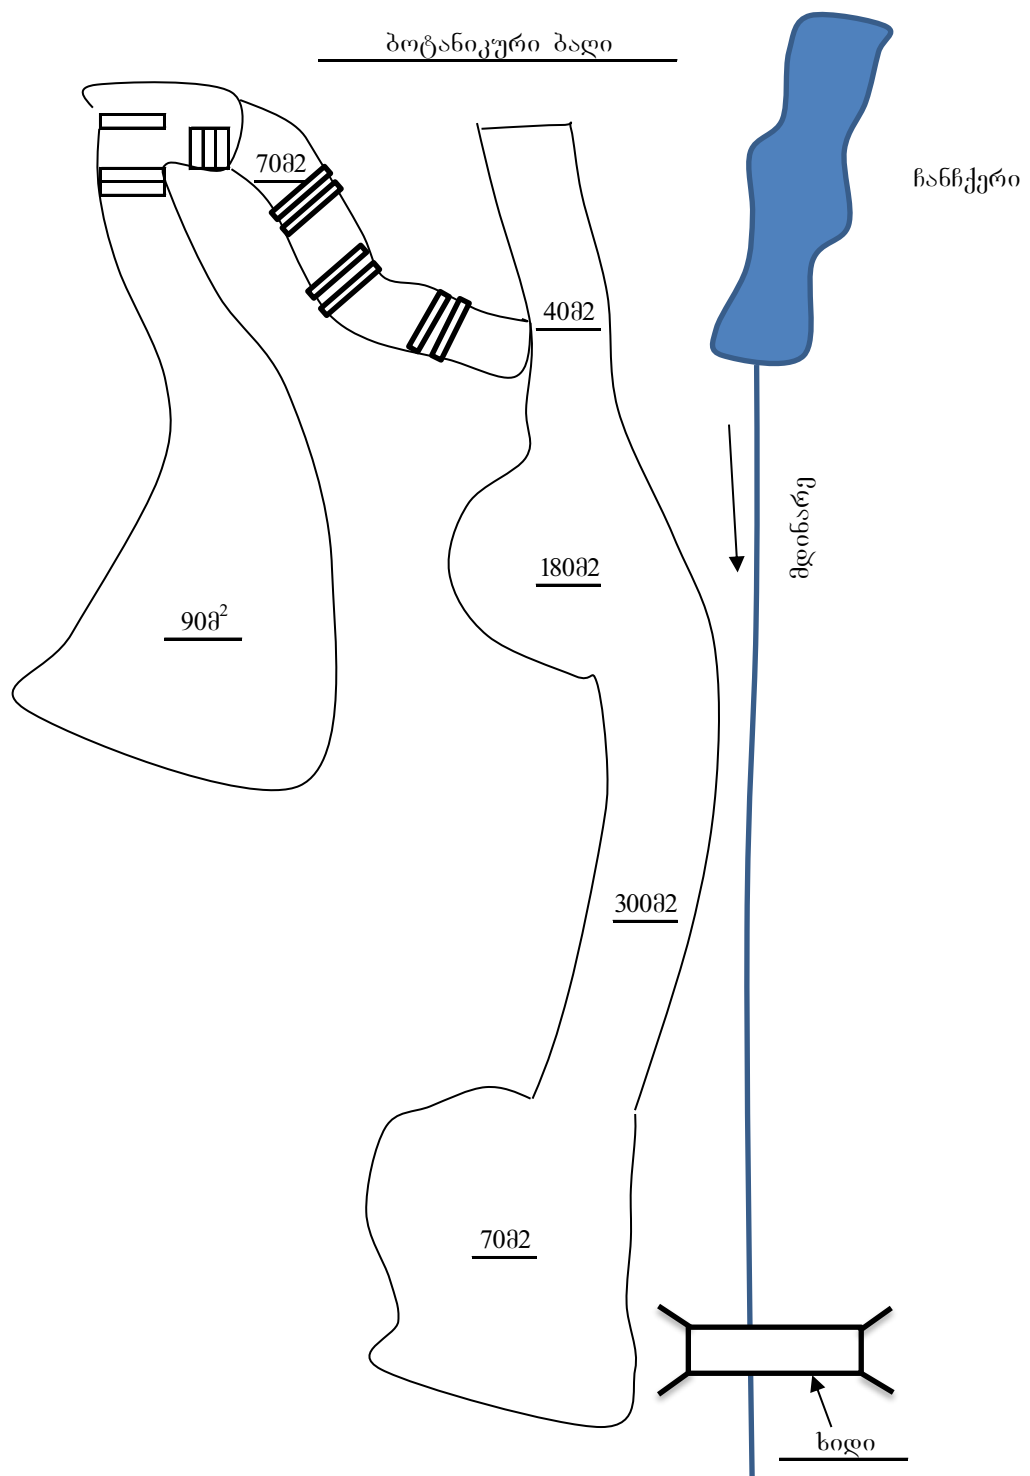

სულ $750\text{მ}^2 + 170\text{მ}^2 = 920\text{მ}^2$

შენიშვნა: სქემატურ ნახაზზე მითითებულია ადგილები შესასრულებელი სამუშაოების. სულ გასაკეთებელია 1200 მ² დეკორატიული ბეტონი, ფიბრო ცემენტით. 280მ² დამატებით იქნება მითითებული ბოტანიკური ბაღის ტერიტორიაზე.