


II სართულის გეგმა

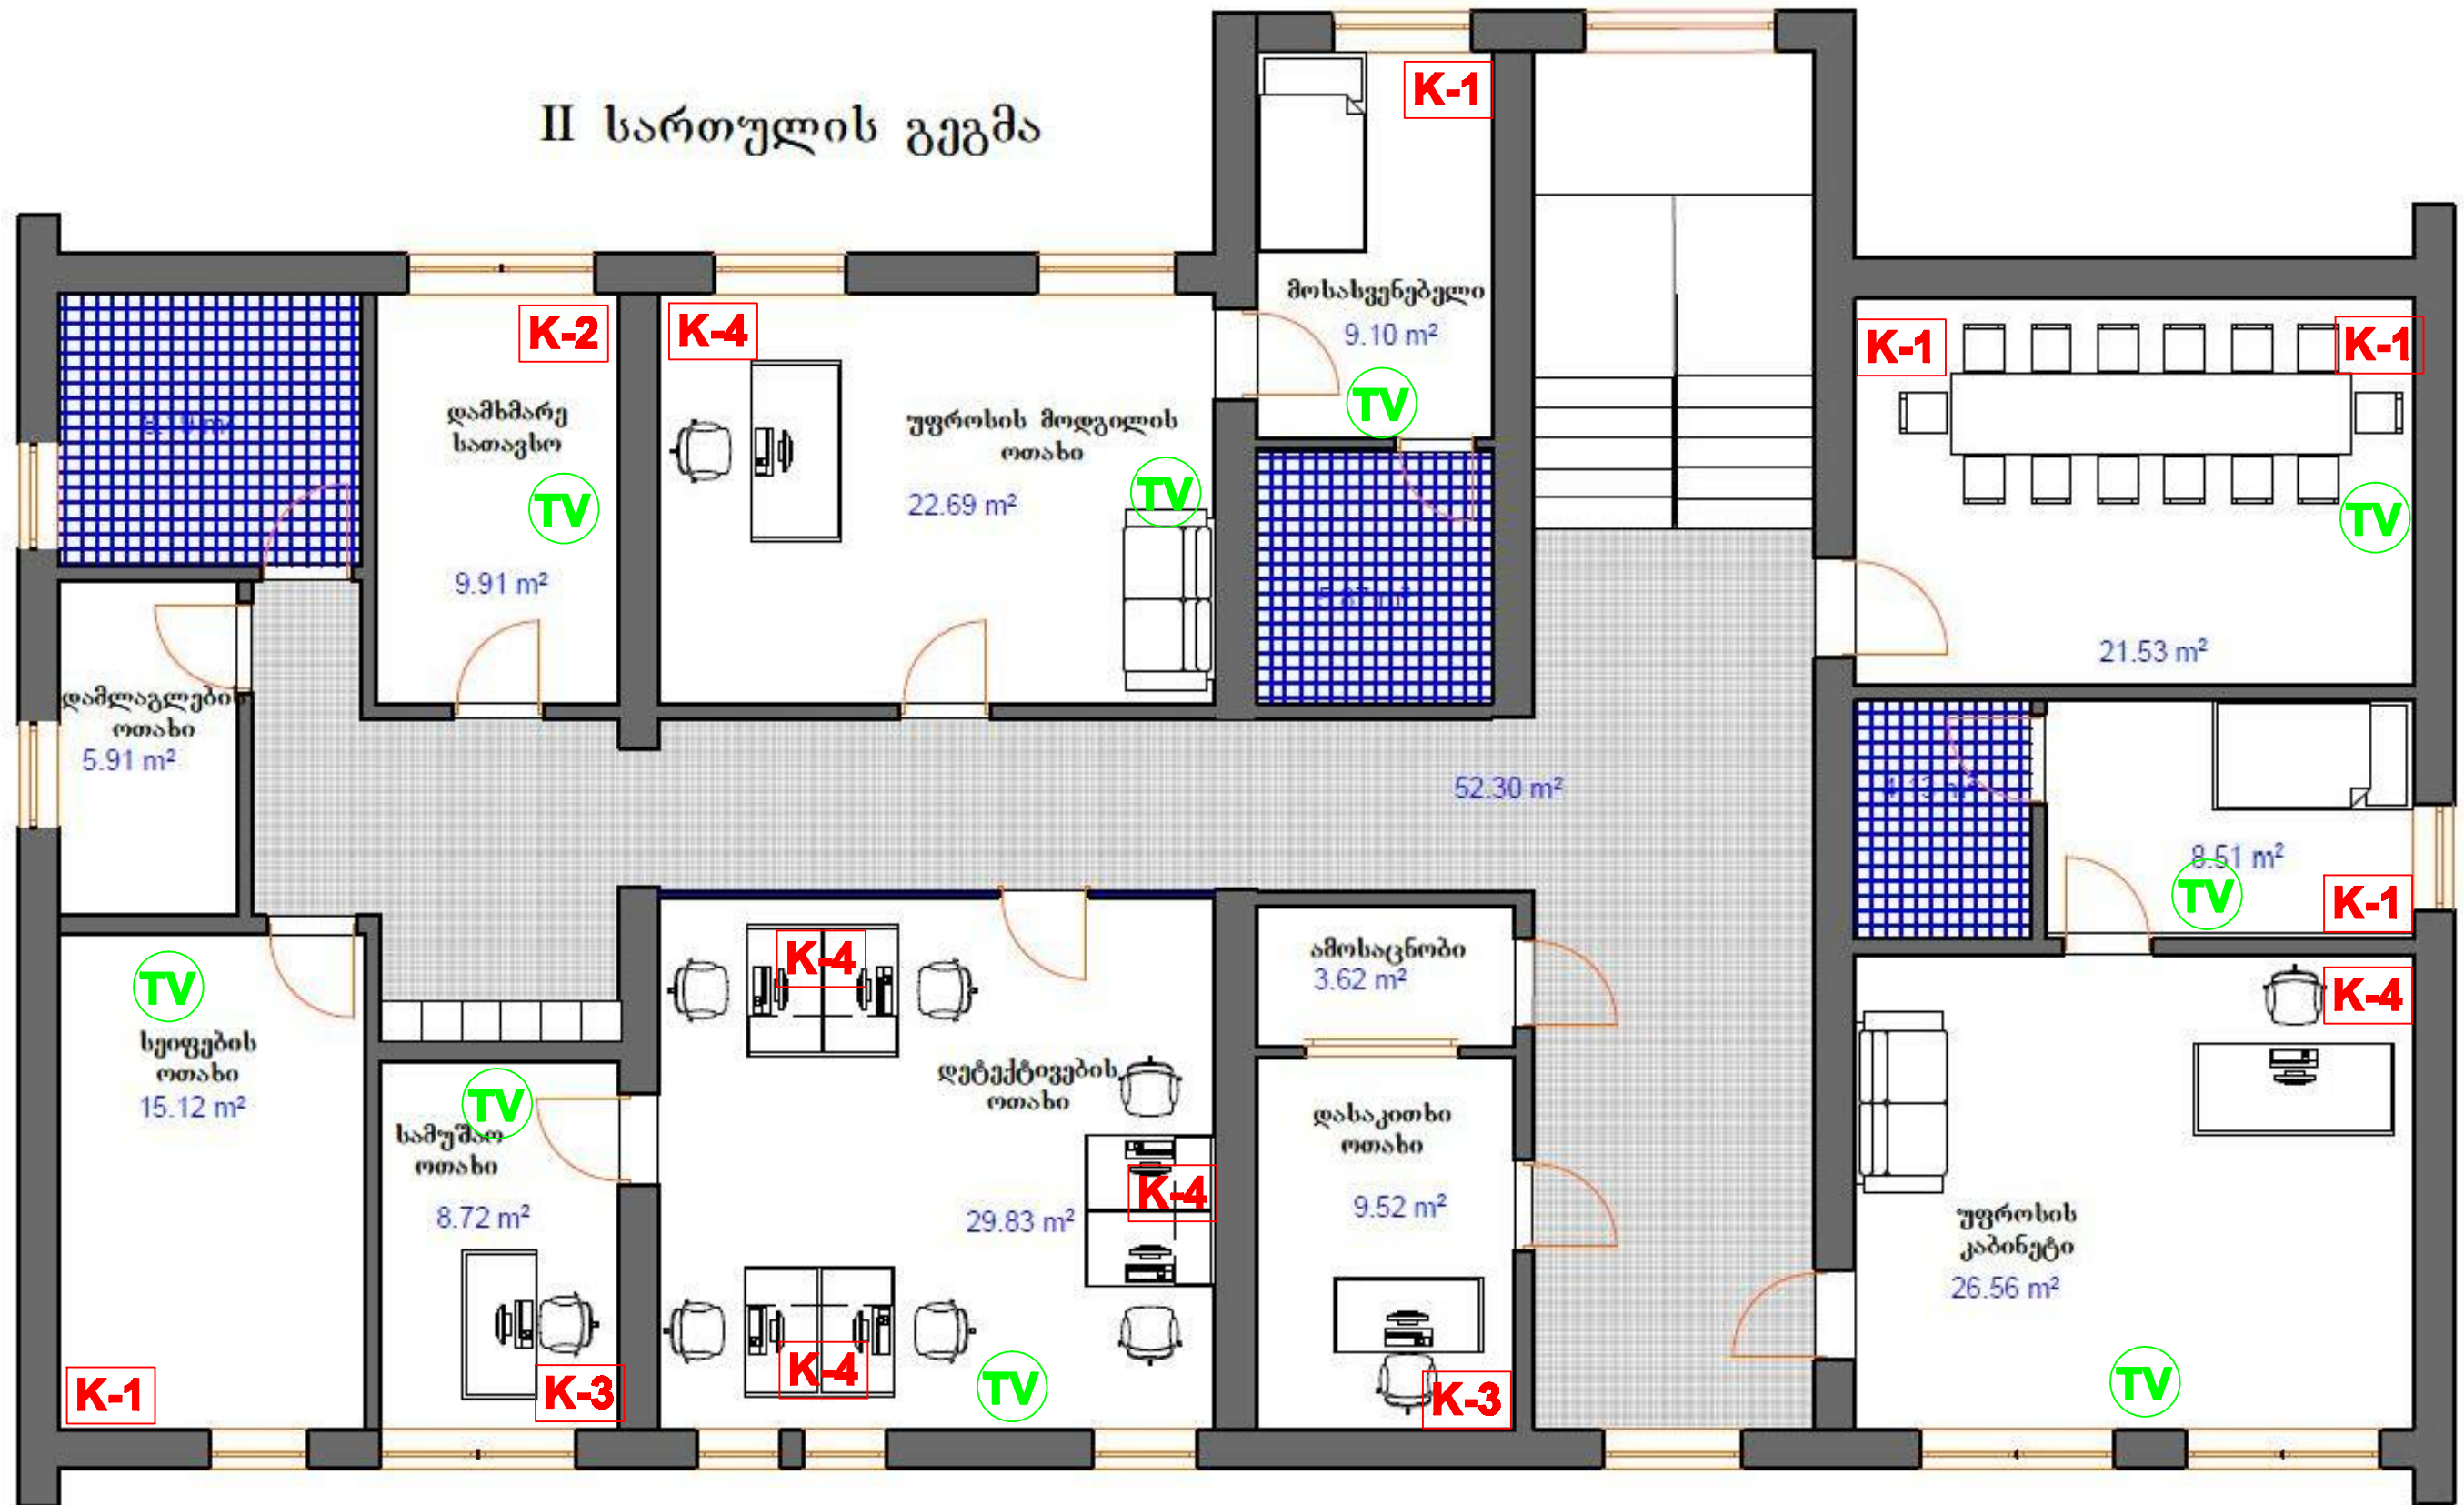

პირობითი აღნიშვნები: **R** სერგერი (რეკი); **K-4** ქსელის პორტის რაიდენობა; **TV** სატელევიზიო როზეტი;