


მეორე სართულის გეგმა მ-1:100 (ბათუმის ქუჩების ღატანი)

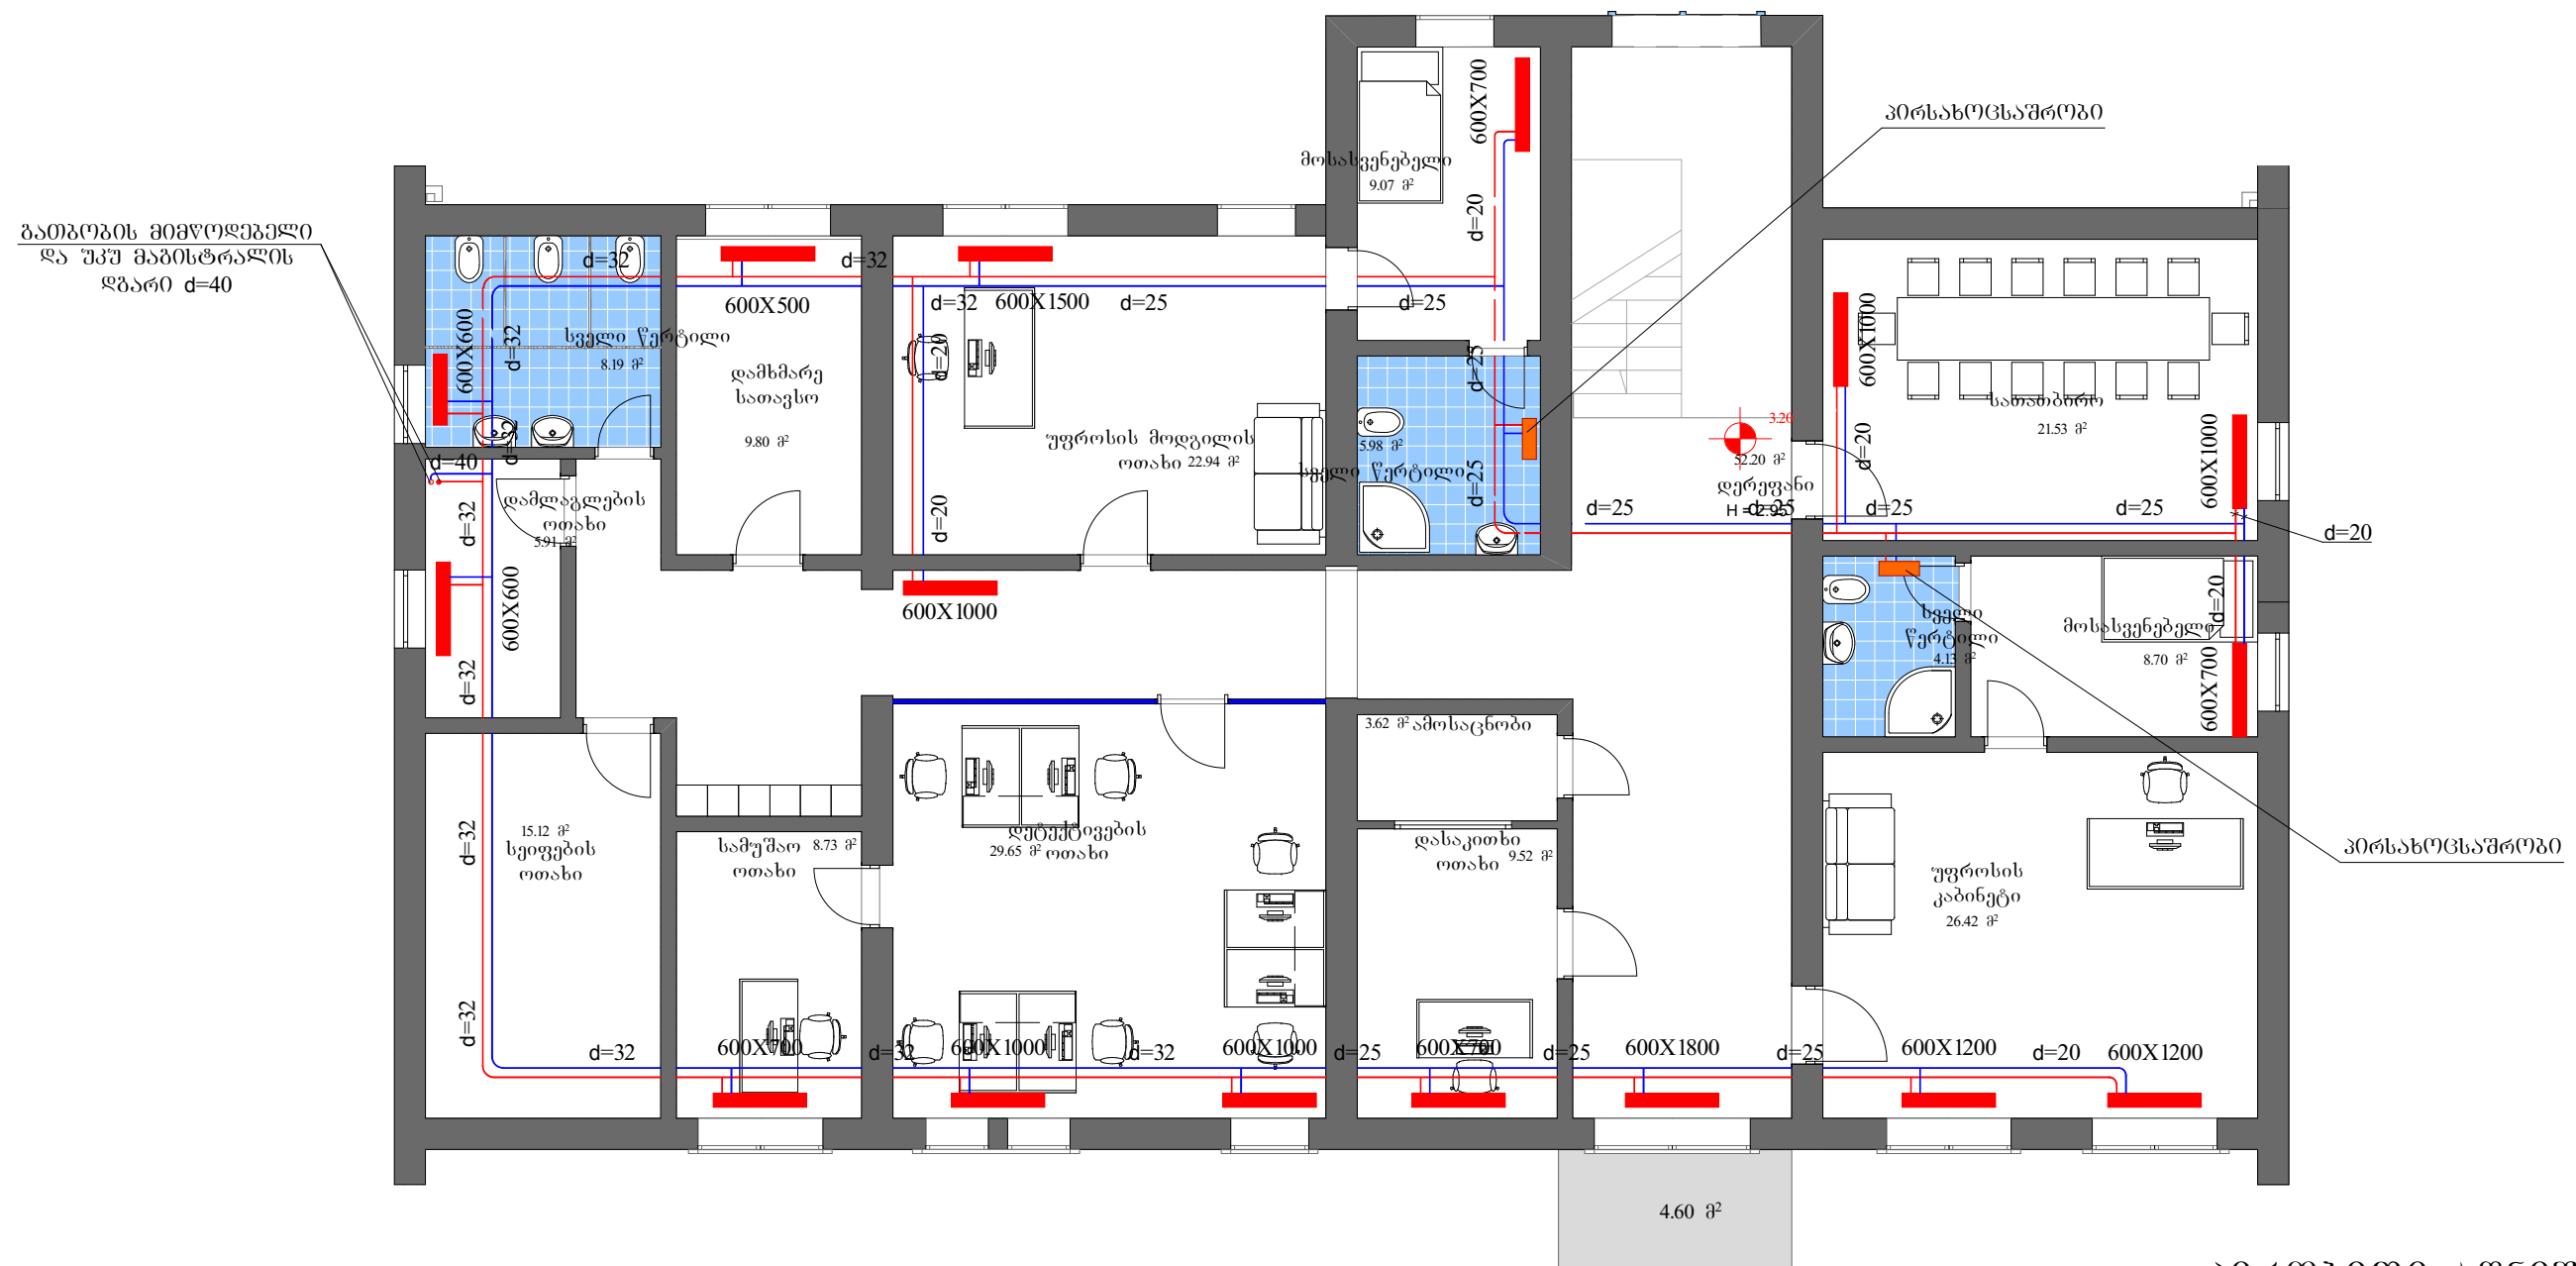

პირმოგებითი აღნიშვნები

600X1000



პანელური რადიატორი
ზომები



გათბობის მიმწოდებელი
მაგისტრალი



ბათუმის უკუ მამისტრალი