


მეორე სართულის გეგმა მ-1:100 (კონფიციონერის სისტემის ღატანით)

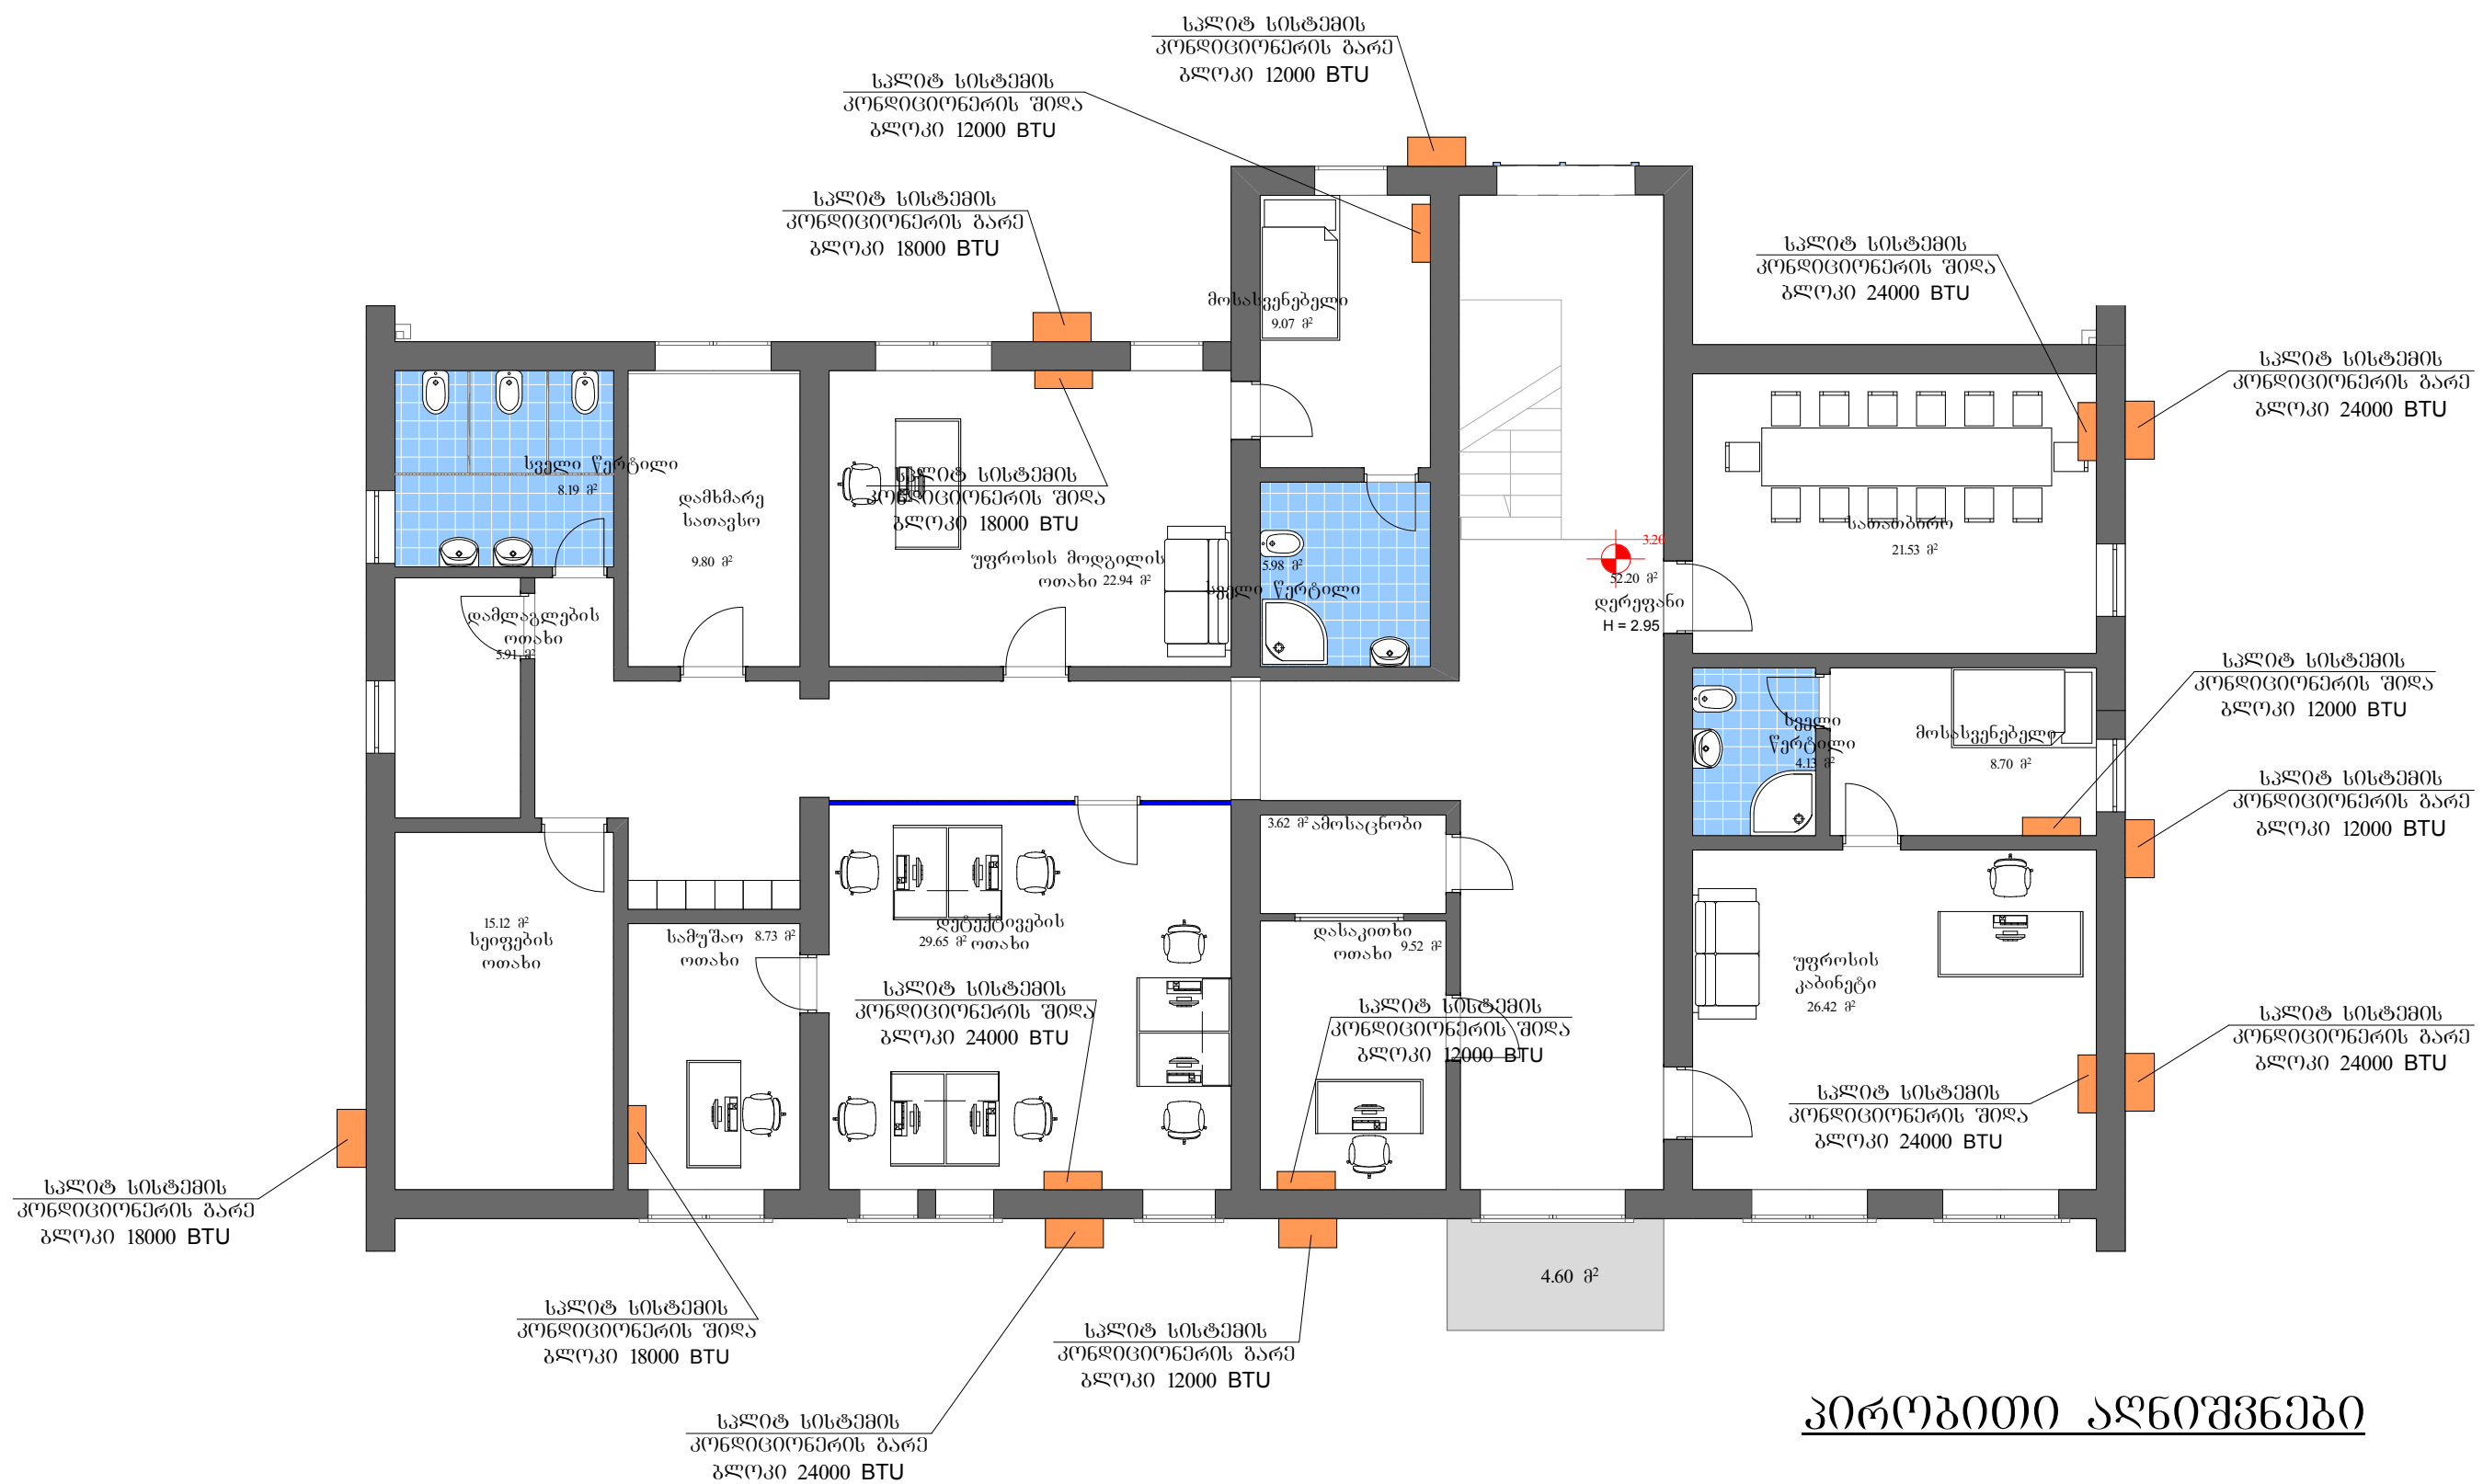

პირობითი აღნიშვნები

-  სკლიტ სისტემის კონფიციონერის გარე გლოკი
 სკლიტ სისტემის კონფიციონერის შიდა გლოკი